

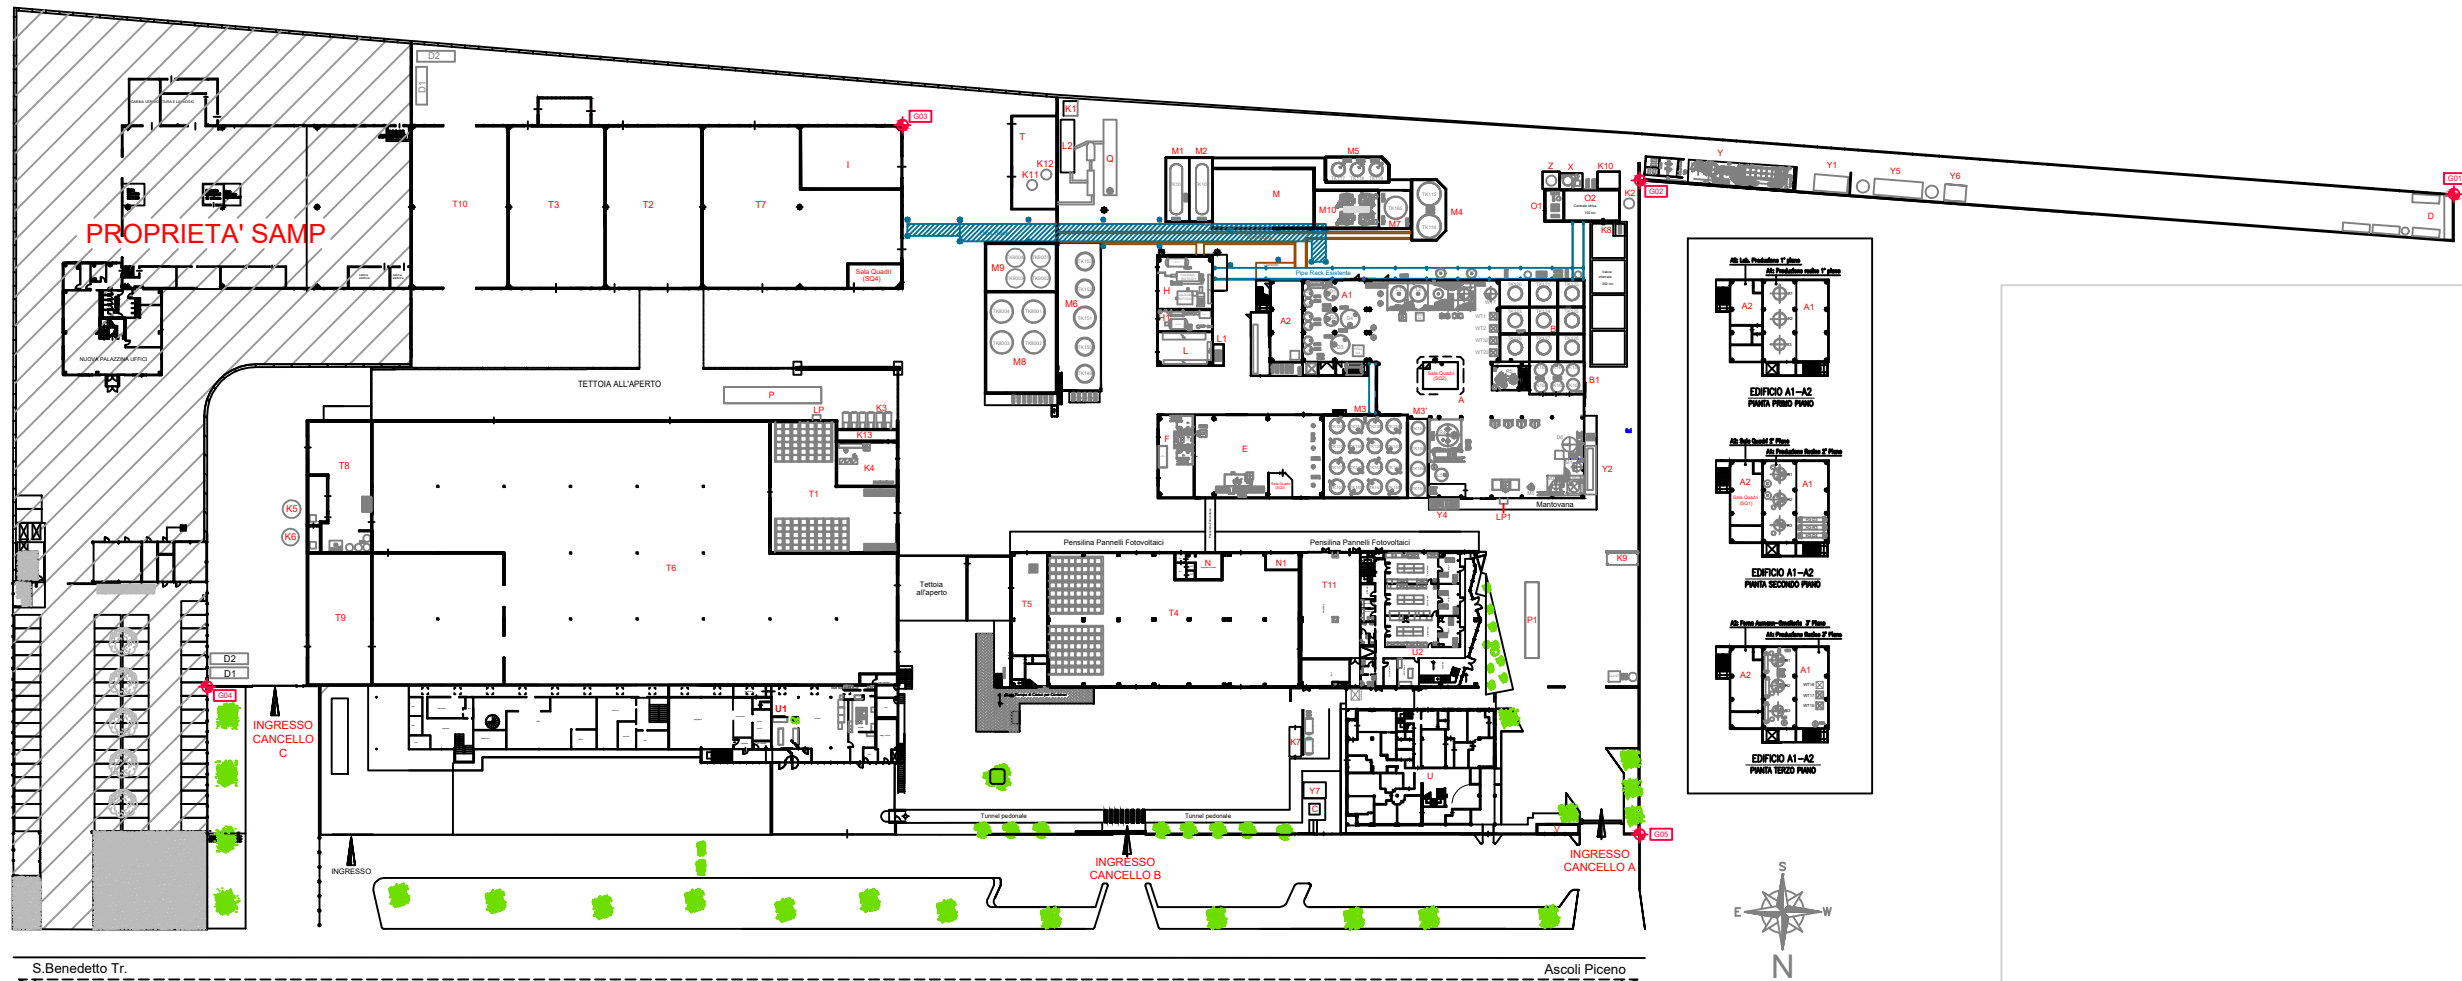


PLANIMETRIA GENERALE STABILIMENTO DI ASCOLI PICENO (AP)

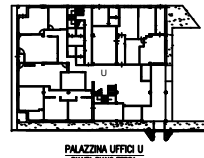

LEGENDA		LEGENDA	
Codice	Destinazione d'uso	Codice	Destinazione d'uso
A	Produzione Vernici	N	Servizi Igienici
A1	Produzione Resine (Torre di Produzione)	N1	Locale Ristoro
A2	Smaltimento-Sala Quadi (Torre di Produzione)	O1	Centrale Idrica
B	Servizio Semilavorati	O2	Vasca Acqua Industriale e Antincendio
B1	Servizio Stoccaggio Materie Prime Liquide	O3	Pesa Automerzi in Ingresso
C	Cabina Gas Metano	P	Pesa Automerzi in Uscita
D	Deposito Temporaneo Rifiuti	P1	Impianto di Cogenerazione (CHP)
D1	Deposito materiali ferrosi	Q	Deposito Contenitori Vuoti
D2	Deposito imballaggi in materiali misti	R	Sala Quadi 1-2-3-4
E	Reparto Confezionamento	SQ	Locale Premiscelatori (Schiumogeni)
F	Impianti di Laboratorio	T	Magazzino Materie Prime Solide
H	Centrale Termica	T1	Magazzino Materie Prime Liquide/Solide/Infiammabili
H1	Generatore Vapore	T2	Omolagazione BIC
I	Locale Compressori	T3	Magazzino Materie Prime Solide
K1	Silurio lubrificante motore	T4	Officina Manutenzione
K2	Schiumogeno - Gruppo Premiscelatore	T5	Magazzino Prodotti Finiti
K3	Zona Carica Carrelli Elevatori	T6	Magazzino Materie Prime / Semilavorati
K4	Deposito Temporaneo Campionature	T7	Reparto Pulizia e Manutenzione Contenitori
K5	Servizi Acqua	T8	Magazzino Ricambi e Attrezzature
K6	Servizio Anidride Carbonica	T9	Zona Transito
K7	Punto di Ritiro - Sala Emergenza	T10	Magazzino Laboratorio chimico
K8	Servizi Antincendio Secondaria	U	Palazzina Rosa - Direzione, Uffici
K9	Servizi Diesel - Rifornimento Carrelli Elevatori	U1	Memoria, Spogliatoi, Sala Corsi & Conferenze
K10	Magazzina Principale Antincendio	U2	Laboratorio Chimico
K11	Schiumogeno G.P. - Bassa Espansione	V	Cantina ENEL
K12	Schiumogeno G.P. - Alta Espansione	V1	Schäffer
K13	Deposito Controcampioni	V2	Termocombustore
L	Cabina Elettrica N.1	V3	Vasca bagnomaria
L1	Gruppo Elettrogeno	V4	UTA
L2	Cabina Elettrica CHP	V5	Aspiratore per abbattimento MPB
LP	Letture Pesa P	V6	Impianto di Osmosi
LP1	Letture Pesa P1	V7	Camera Calda
M	Servizio Materie Prime Liquide	Y	Locale Benetole e Laboratorio Chimico
M1	Servizio Stoccaggio Materie Prime Liquide	Z	Servizio Acqua
M2	Servizio Stoccaggio Materie Prime Liquide		
M3	Servizio Stoccaggio Prodotti Finiti		
M31	Servizio Stoccaggio Materie Prime Liquide		
M4	Servizio Stoccaggio Materie Prime Liquide		
M5	Servizio Stoccaggio Materie Prime Liquide		
M6	Servizio Stoccaggio Materie Prime Liquide		
M7	Servizio Stoccaggio Materie Prime Liquide		
M8	Servizio Stoccaggio Materie Prime Liquide		
M9	Servizio Stoccaggio Materie Prime Liquide		
M10	Servizio Stoccaggio Materie Prime Liquide		

GEOREFERENZIAZIONE - PUNTI COORDINATE GPS	
📍 C001	Sistema GMS - Latitudine: N 42° 50' 57.756" Longitudine: E 13° 40' 49.166" - Altitudine: 66 mt SLM
📍 C002	Sistema GMS - Latitudine: N 42° 50' 58.542" Longitudine: E 13° 41' 55.962" - Altitudine: 65 mt SLM
📍 C003	Sistema GMS - Latitudine: N 42° 50' 59.009" Longitudine: E 13° 41' 1.890" - Altitudine: 66 mt SLM
📍 C004	Sistema GMS - Latitudine: N 42° 51' 3.030" Longitudine: E 13° 41' 6.689" - Altitudine: 65 mt SLM
📍 C005	Sistema GMS - Latitudine: N 42° 51' 2.435" Longitudine: E 13° 40' 55.025" - Altitudine: 66 mt SLM

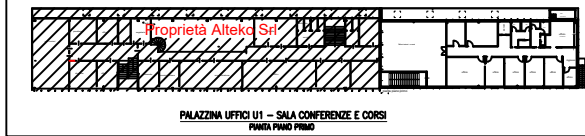

ELANTAS EUROPE S.p.A. - Stabilimento di Ascoli Piceno (AP) - Zona Industriale Campolungo 35	
Project: PLANIMETRIE GENERALI	Signature: POLI
Drawing: EEU-AP00	Date: 29.10.2020
PLANIMETRIA GENERALE ARCHITETTONICA - XREF	Verified: RAMAZZOTTI
	Approved: DI ADDIZIO
Scale: 1:500	Size: A1L
File: EEU-AP00 - Planimetria Generale - Notifica 2020.pdf	Drawing nr: EEU-AP00
	Rev: 1
This drawing is our property. It is forbidden to copy, reproduce or disseminate it without our authorization.	
<b>ELANTAS EUROPE S.p.A.</b> Zona Industriale Campolungo 35 630 Ascoli Piceno (AP) (Italy) Tel. +39 0736 305111 - Fax +39 0736 305115	