


- ☒-----☒ Rilevatori lineari  
◻ Pulsante allarme manuale  
☒ Targa ottico acustica  
■ Centrale rilevazione e allarme

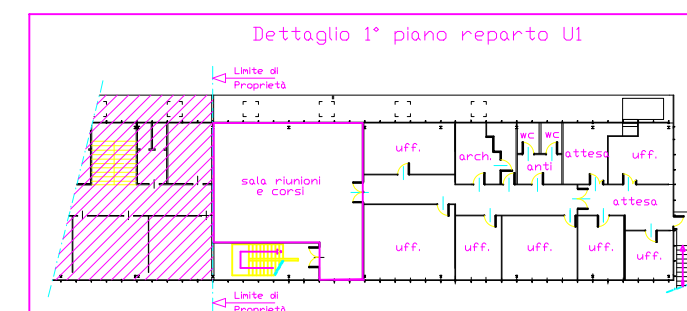

Planimetria  
capannone T6

ISAQ STUDIO S.r.l.  
Via dei Mille 8 - 60015 Falconara Marittima (AN)

Tel. 071/910701 - Fax 071/9160688  
Mail: [info@isag.it](mailto:info@isag.it)

Project:	ELANTAS Deatech S.r.l.	File:	Prog.02
Sheet:		Size:	
Drawing:	Impianti antincendio	SIGNATURE	DATE
Scala 1:200		Drawn :	
		Verified :	
		Approved :	
		ELANTAS Deatech S.r.l. Zona Industriale Campolungo 35 63100 ASCOLI PICENO - ITALY - Tel. +39-0736-3081 Fax +39-0736-402746	