



LEGENDA TUBAZIONI RETE IDRICA

Tubazione in acciaio DN 6" fuori terra (coibentata)

Tubazione in PEAD DN 6" interrata

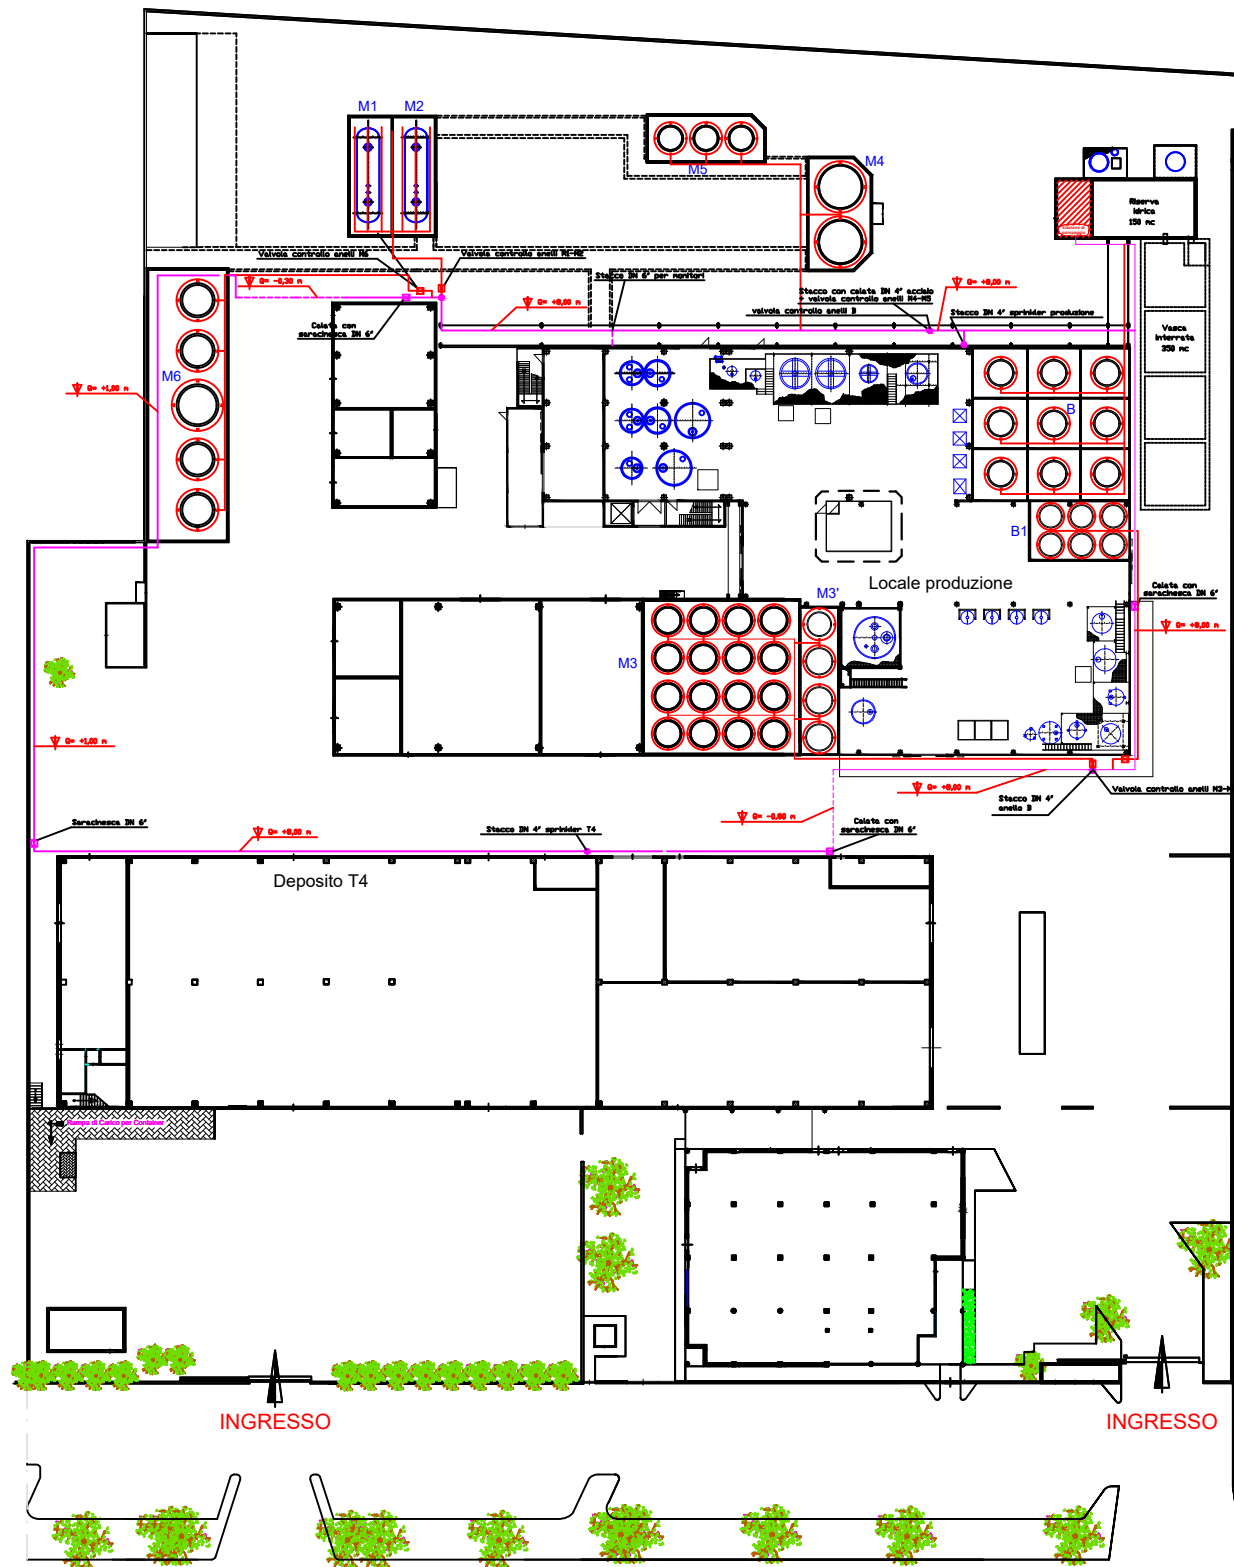

Dettaglio 1°, 2° e 3° piano edificio A1-A2

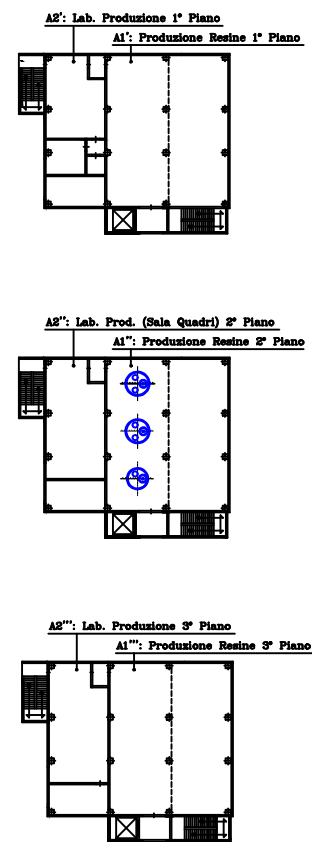

Studio Associato Zuccaro - Belardinelli

Via dei Mille, 8 - Falconara M.ma (AN)
Tel. 071/910701 - Fax 071/9160688

PROGETTO:
Adeguamento normative antincendio

LOCALITÀ:
Loc. CAMPOLUNGO
Ascoli Piceno

COMMITTENTE:
DEATECH SIVA S.r.l.

DATA:
Ottobre 2003

TAVOLA N.
1

OGGETTO:
Impianti antincendio
Planimetria generale

SCALA:
1:200