


LOCALIZZAZIONE DEI SERVIZI ALLE ATTIVITA'



PRG: Zona VERDE ATTREZZATO A PARCHI, GIOCO E SPORT (Art. 27 N.T.A)




PERCORSI FRUIBILITA' DEGLI SPAZI SPETTATORI - ATLETI

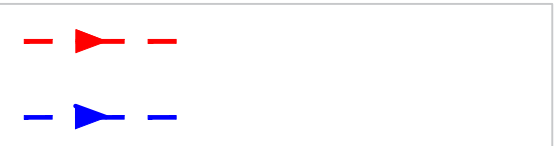

PERCORSI CON USCITE DI SICUREZZA

PERIMETRAZIONE COMPLESSO SPORTIVO

1:2000

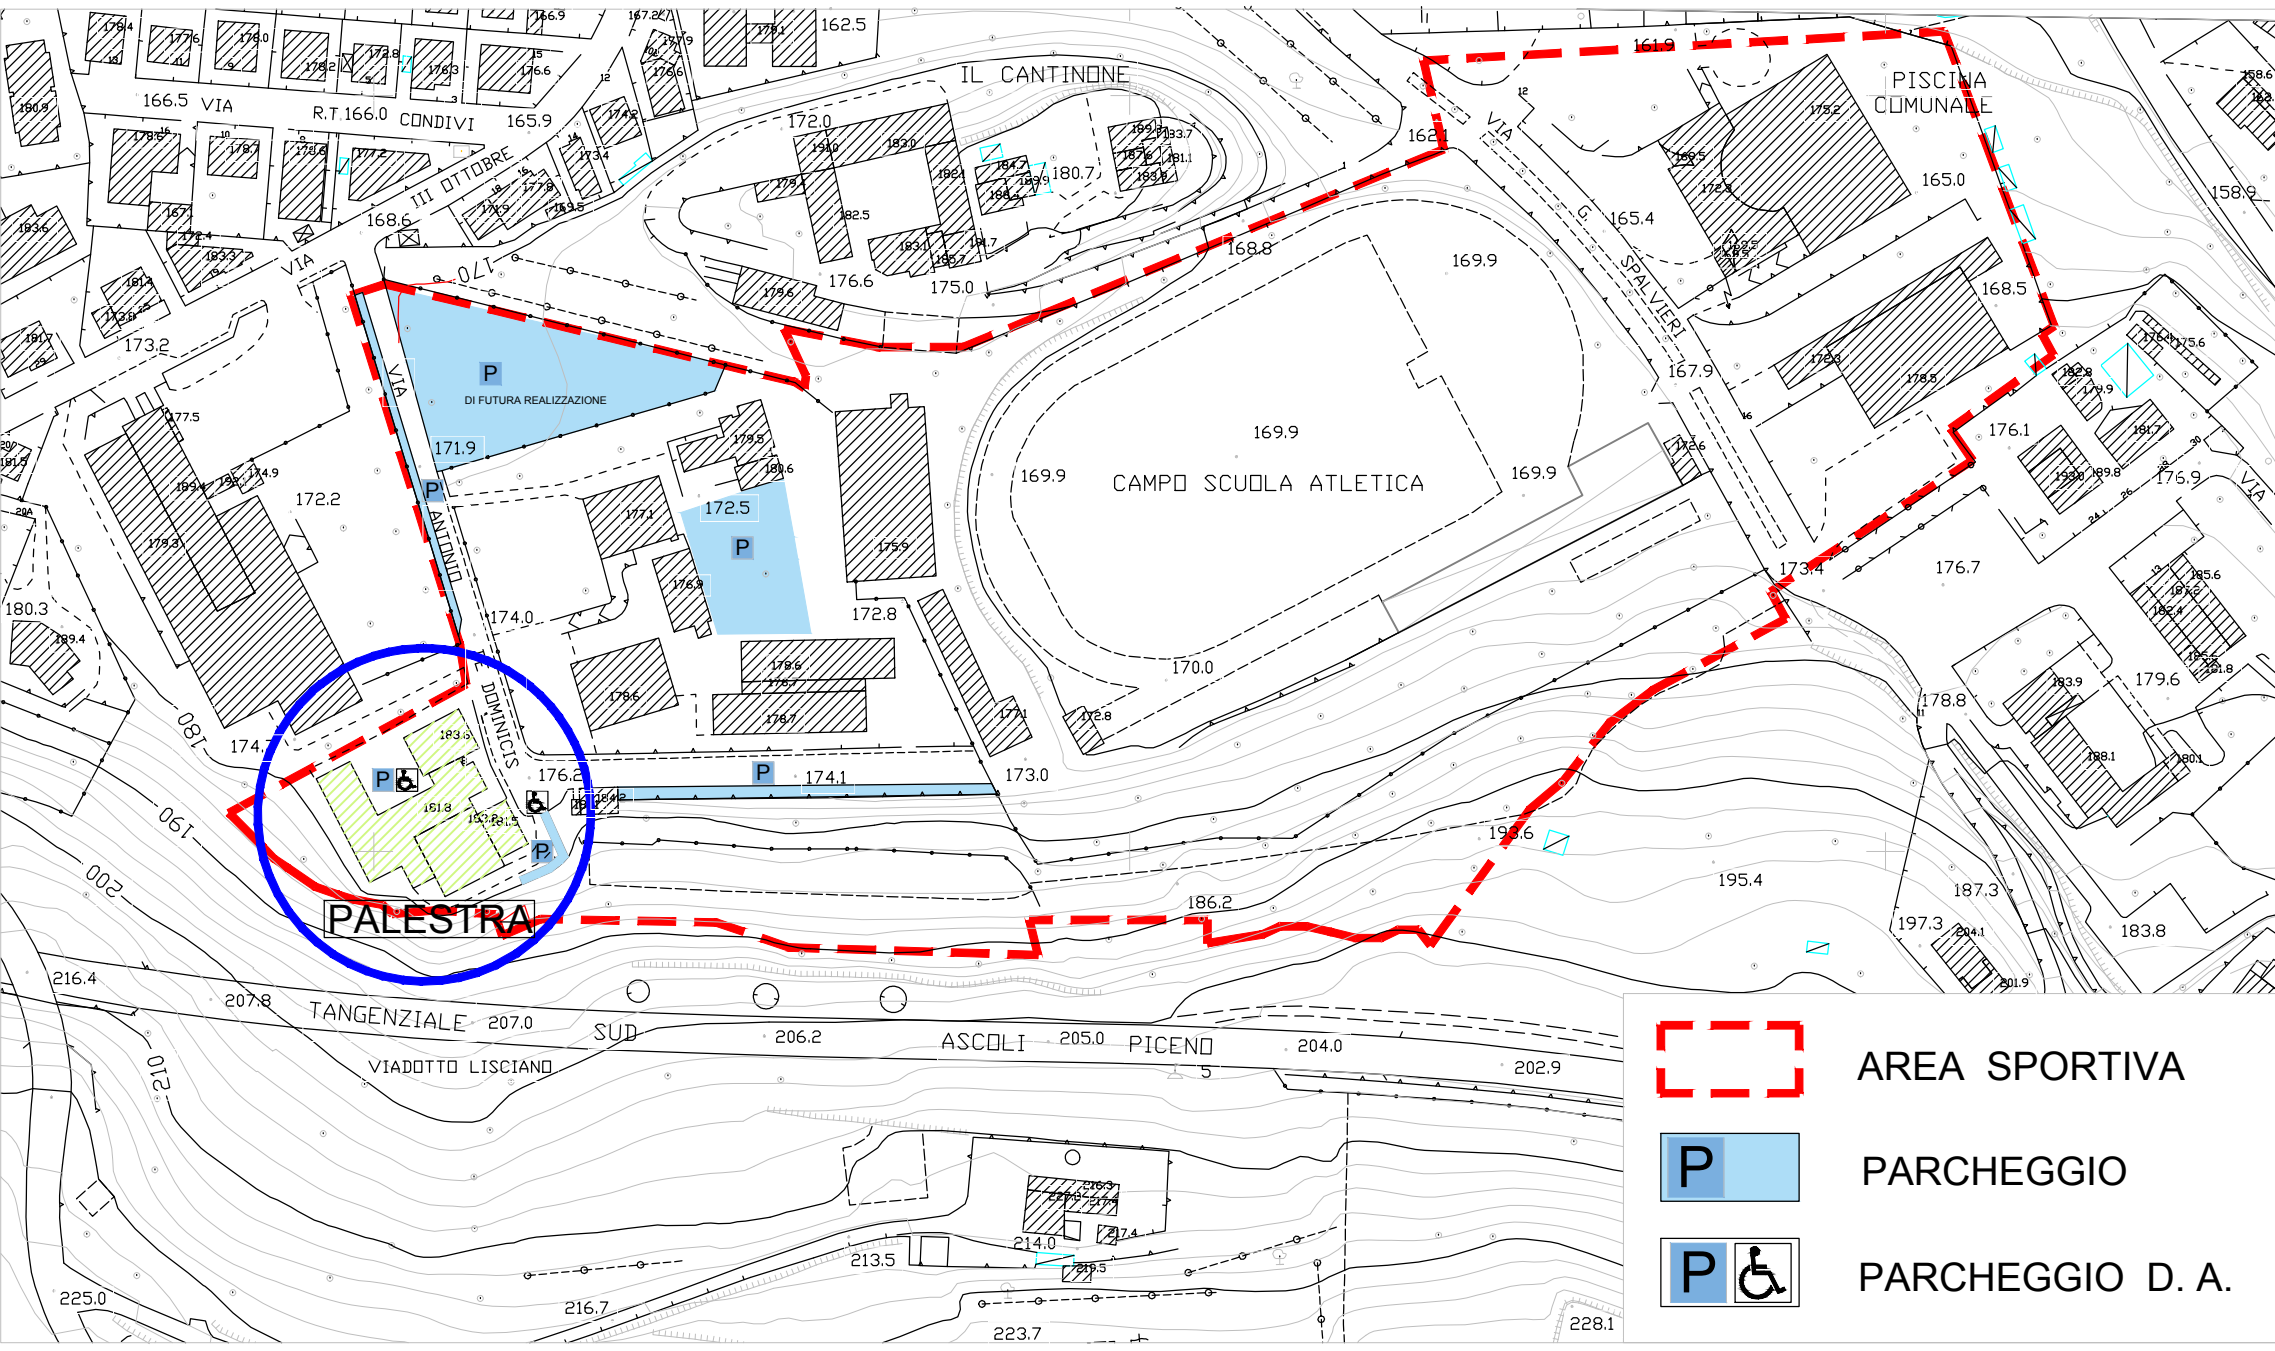

COMUNE DI ASCOLI PICENO
medaglia d'oro al valore militare per attività partigiana
SERVIZIO IMPIANTISTICA SPORTIVA

PROGETTO ESECUTIVO
(Primo Stralcio Funzionale)

INTERVENTO DI RISTRUTTURAZIONE DELLA PALESTRA
DI ATLETICA PESANTE A. MARUCCI DI ASCOLI PICENO



STATO DI PROGETTO
STRALCI PLANIMETRIE
FRUIBILITA'-USCITE DI SICUREZZA
(DEMOLIZIONI, RIMOZIONI E RIFACIMENTI)

SCALA 1:100

IL R.U.P. DIRIGENTE Arch. Ugo Galanti

PROGETTISTA Ing. Domenico Fiori

COLLABORATORI

ASCOLI PICENO, 11 marzo 2018

ANNOTAZIONI

EL. 1)

Affollamento spazi di attività e servizi

REGOLAMENTO COMUNALE DI AFFOLLAMENTO									
Attività	Area (mq)	Capacità (persone)	Area (mq)	Capacità (persone)	Area (mq)	Capacità (persone)	Area (mq)	Capacità (persone)	Area (mq)
Judo - Lotta	323,4	48	323,4	48	323,4	48	323,4	48	323,4
Karate	196,5	28	196,5	28	196,5	28	196,5	28	196,5
Lotta	323,4	48	323,4	48	323,4	48	323,4	48	323,4
Pugilato	166,0	24	166,0	24	166,0	24	166,0	24	166,0

Str. Planimetria C. T.
fig. 104 p.IIa 1204







VISTA PANORAMICA COMPLESSO SPORTIVO
(Particolare copertura Palestra Marcucci)



COMUNE DI ASCOLI PICENO
medaglia d'oro al valore militare per attività partigiana
SERVIZIO IMPIANTISTICA SPORTIVA

PROGETTO ESECUTIVO
(Primo Stralcio Funzionale)

INTERVENTO DI RISTRUTTURAZIONE DELLA PALESTRA
DI ATLETICA PESANTE A. MARUCCI DI ASCOLI PICENO



GRAFICI	STATO ATTUALE	
	PIANTA COPERTURA (viste dello stato di fatto)	SCALA 1:100 SCALA 1:200
IL R.U.P. DIRIGENTE Arch. Ugo Galanti		PROGETTISTA ing. Domenico Fiori
COLLABORATORI		EL. 3)
ASCOLI PICENO, 13 marzo 2018		
ANNOTAZIONI		

(vista parte a vela)




(manto in Eternit
da smaltire)


(vista copertura piana)





(manto in membrana
elastomerica saldata)

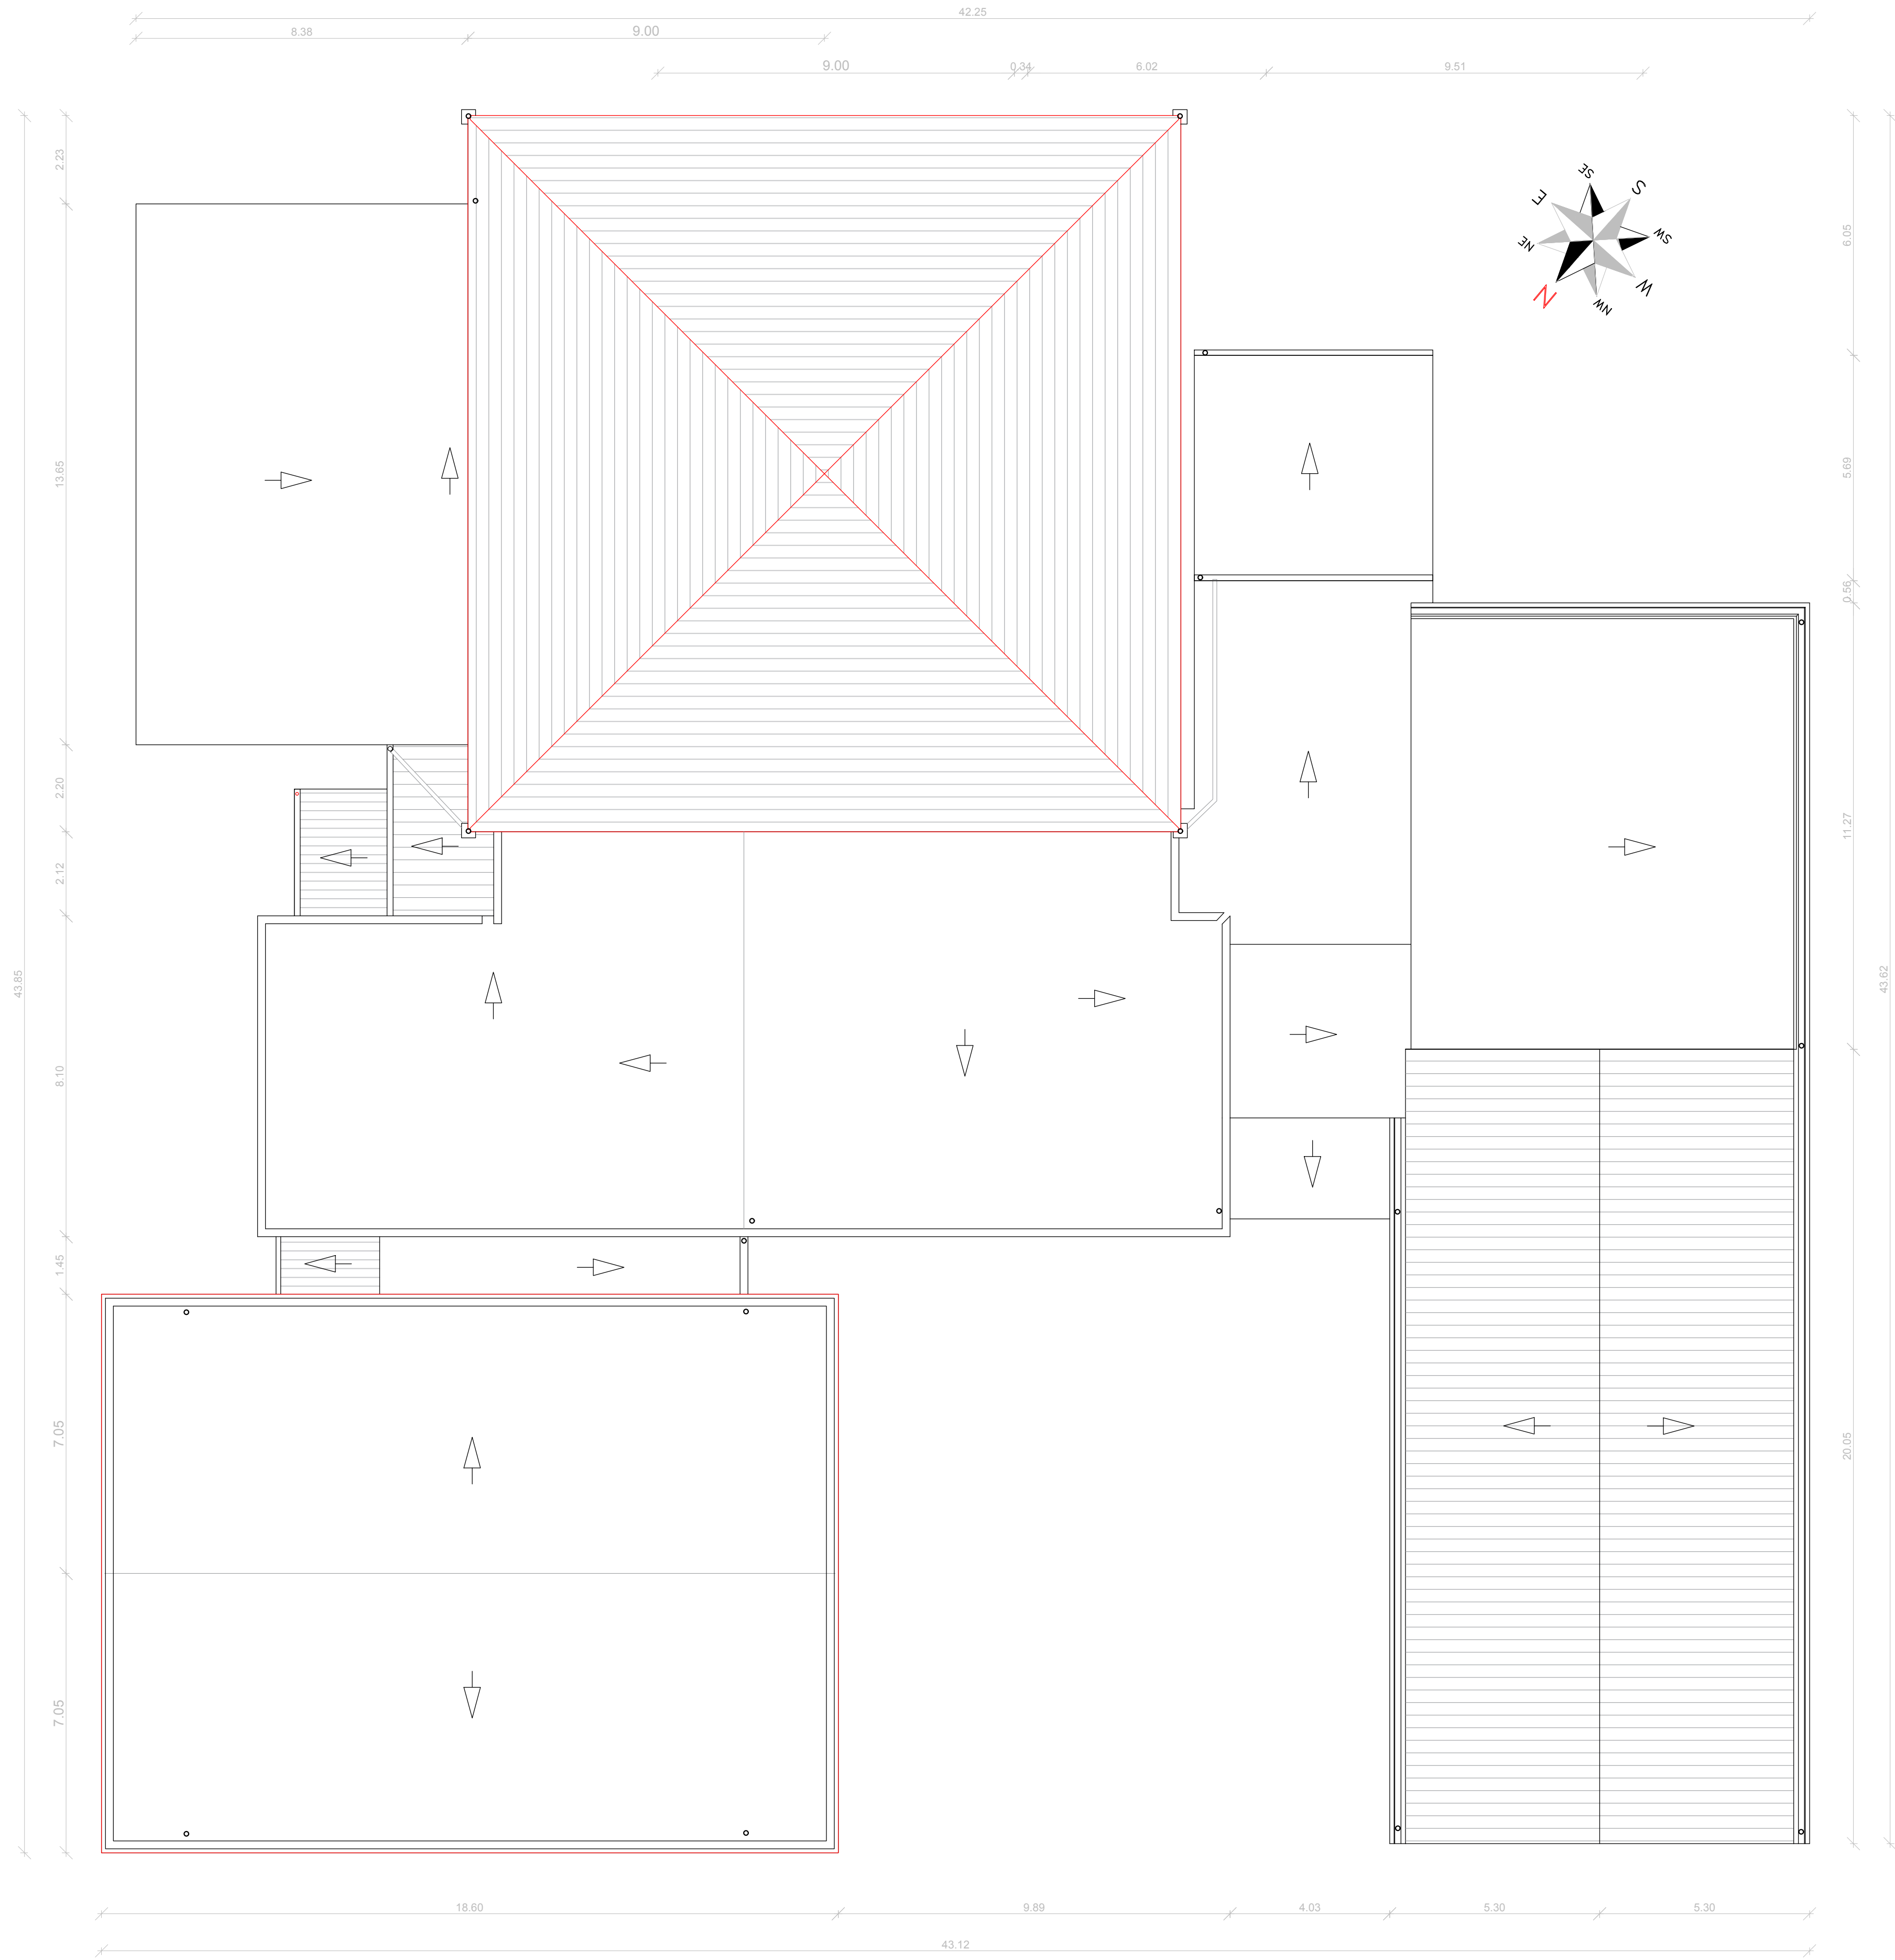


PIANTA COPERTURA

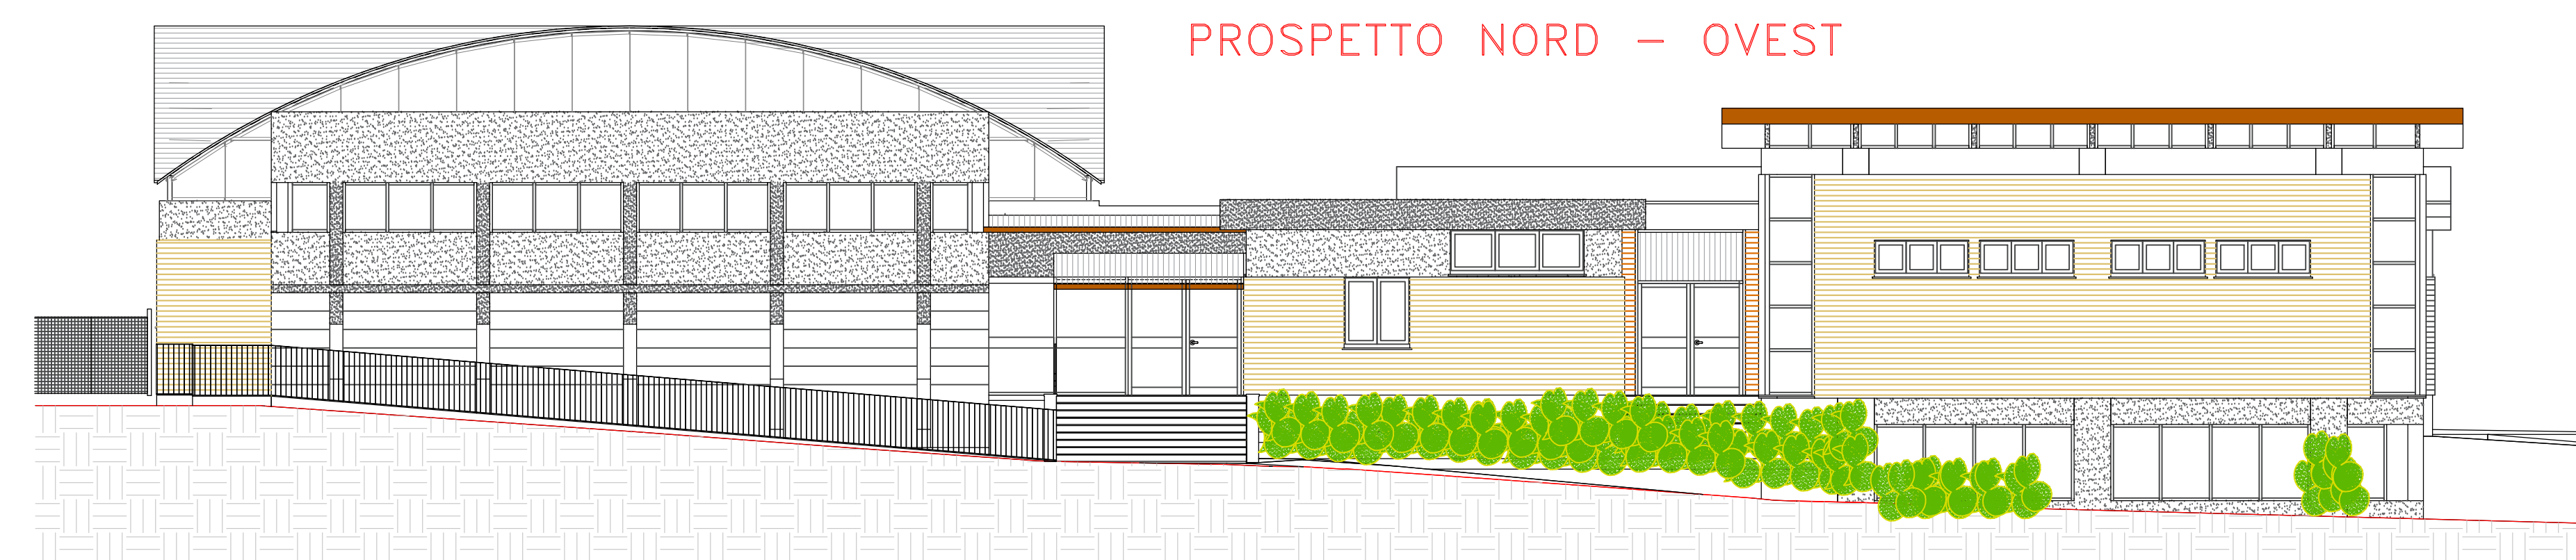



PROSPETTO NORD - EST

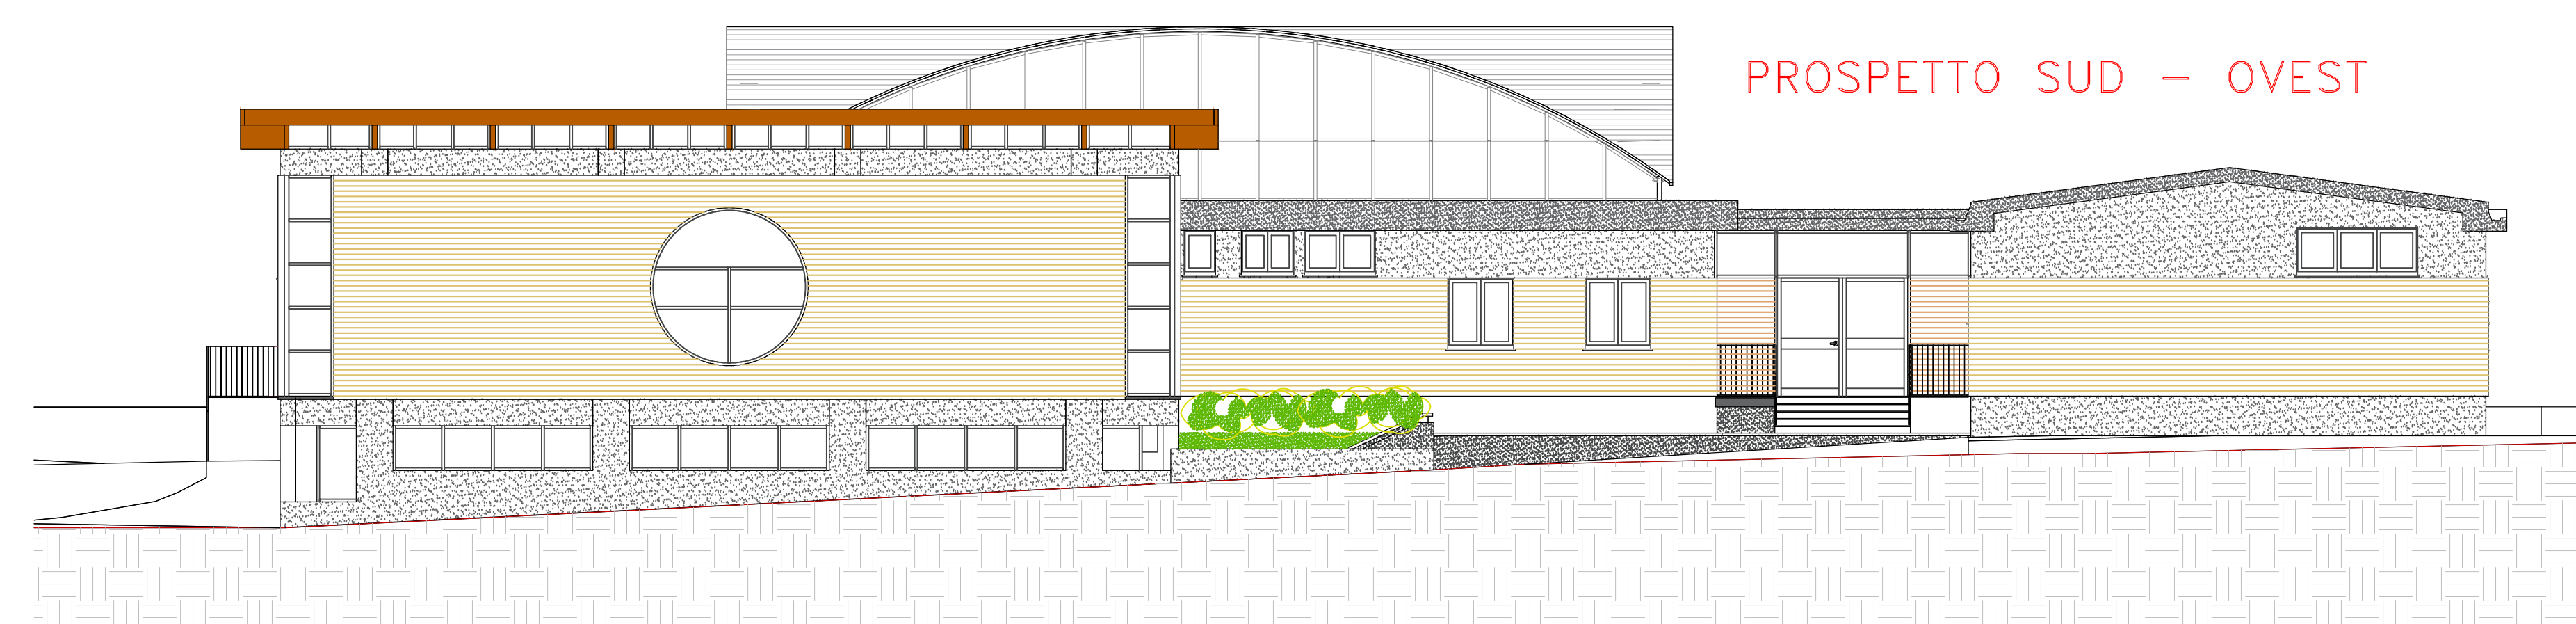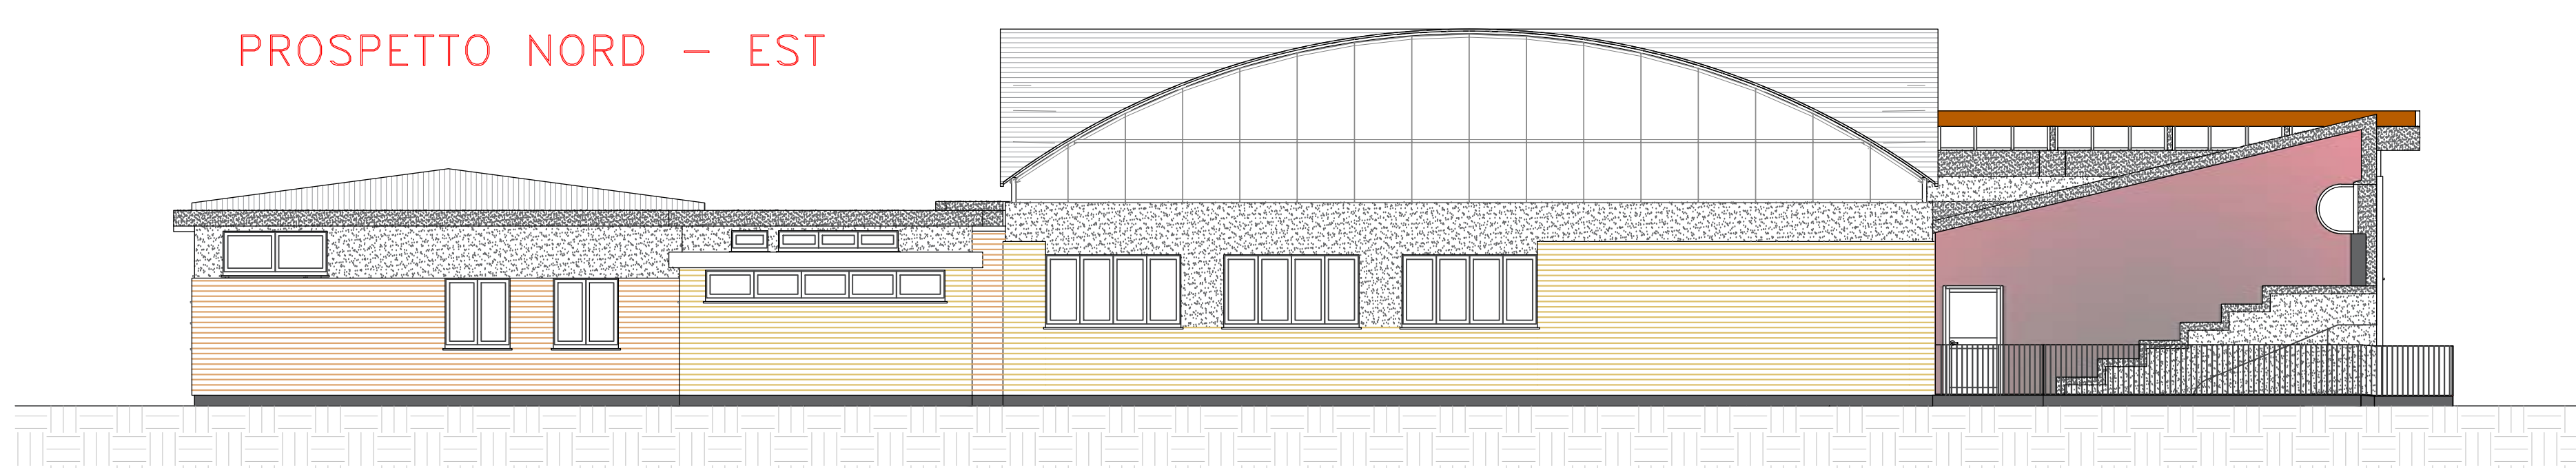



SEZIONE A - A

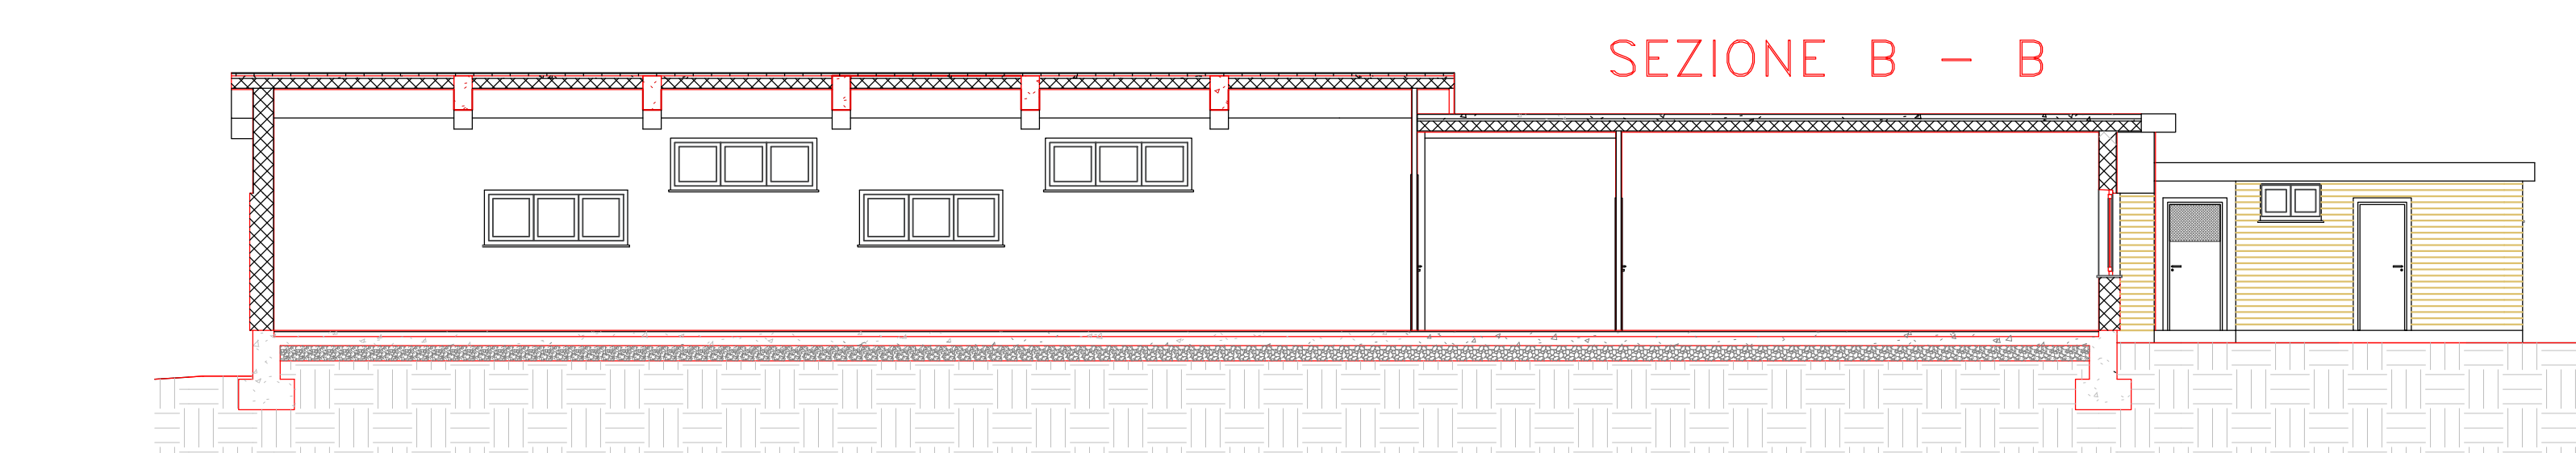

SEZIONE C - C

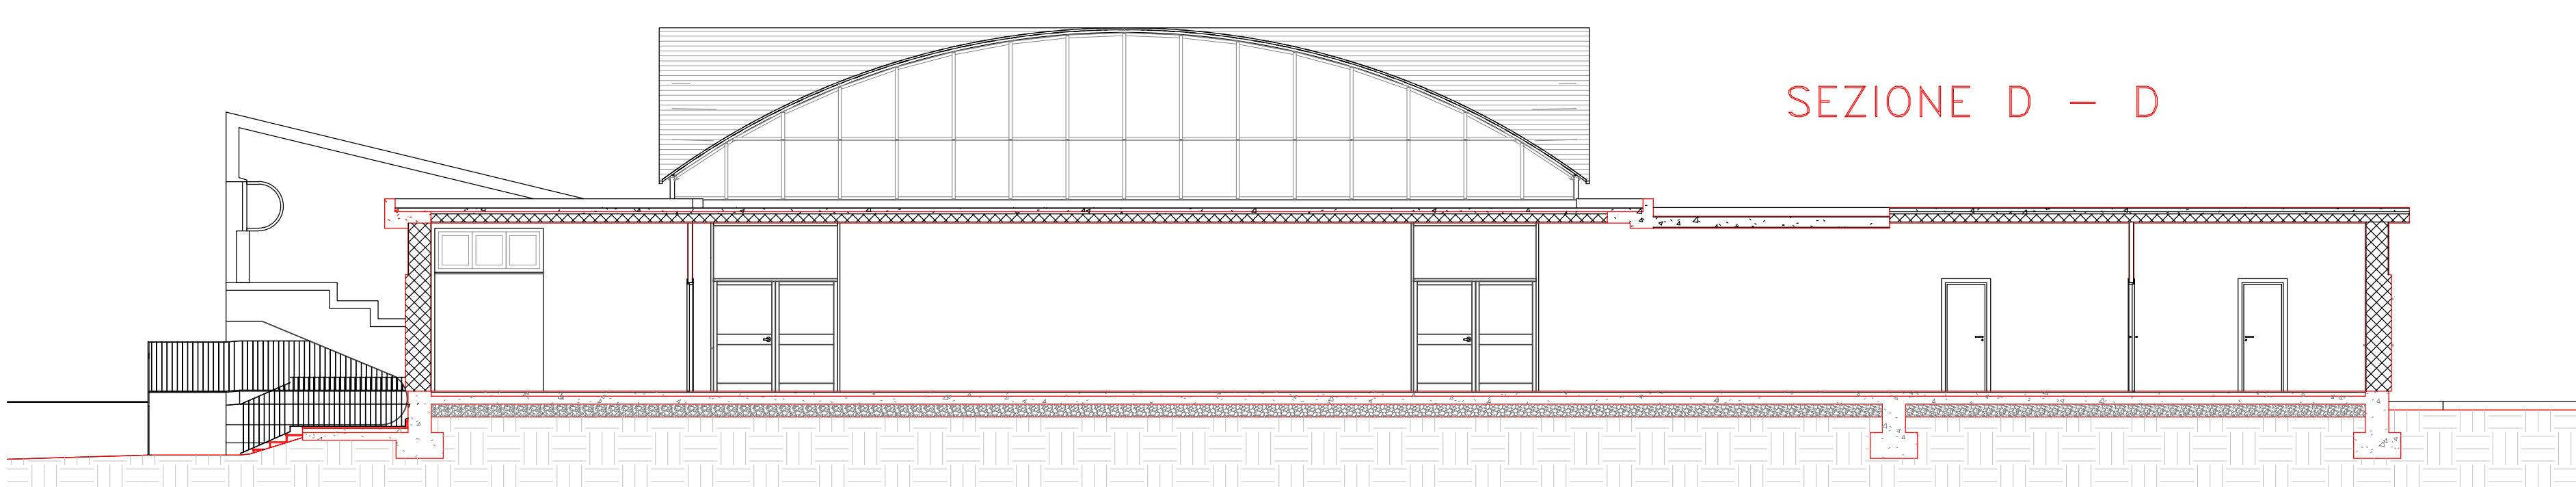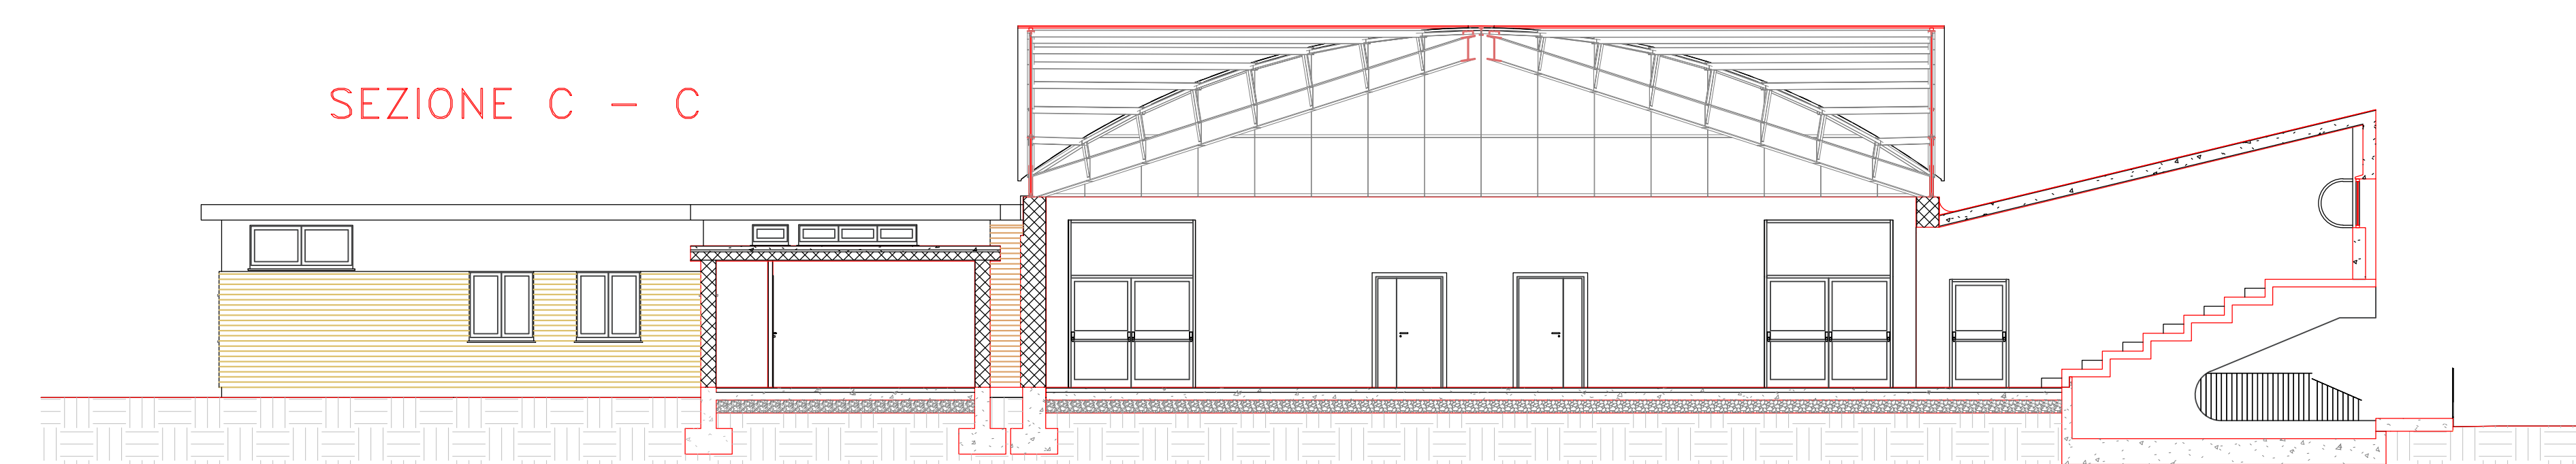

SEZIONE E - E

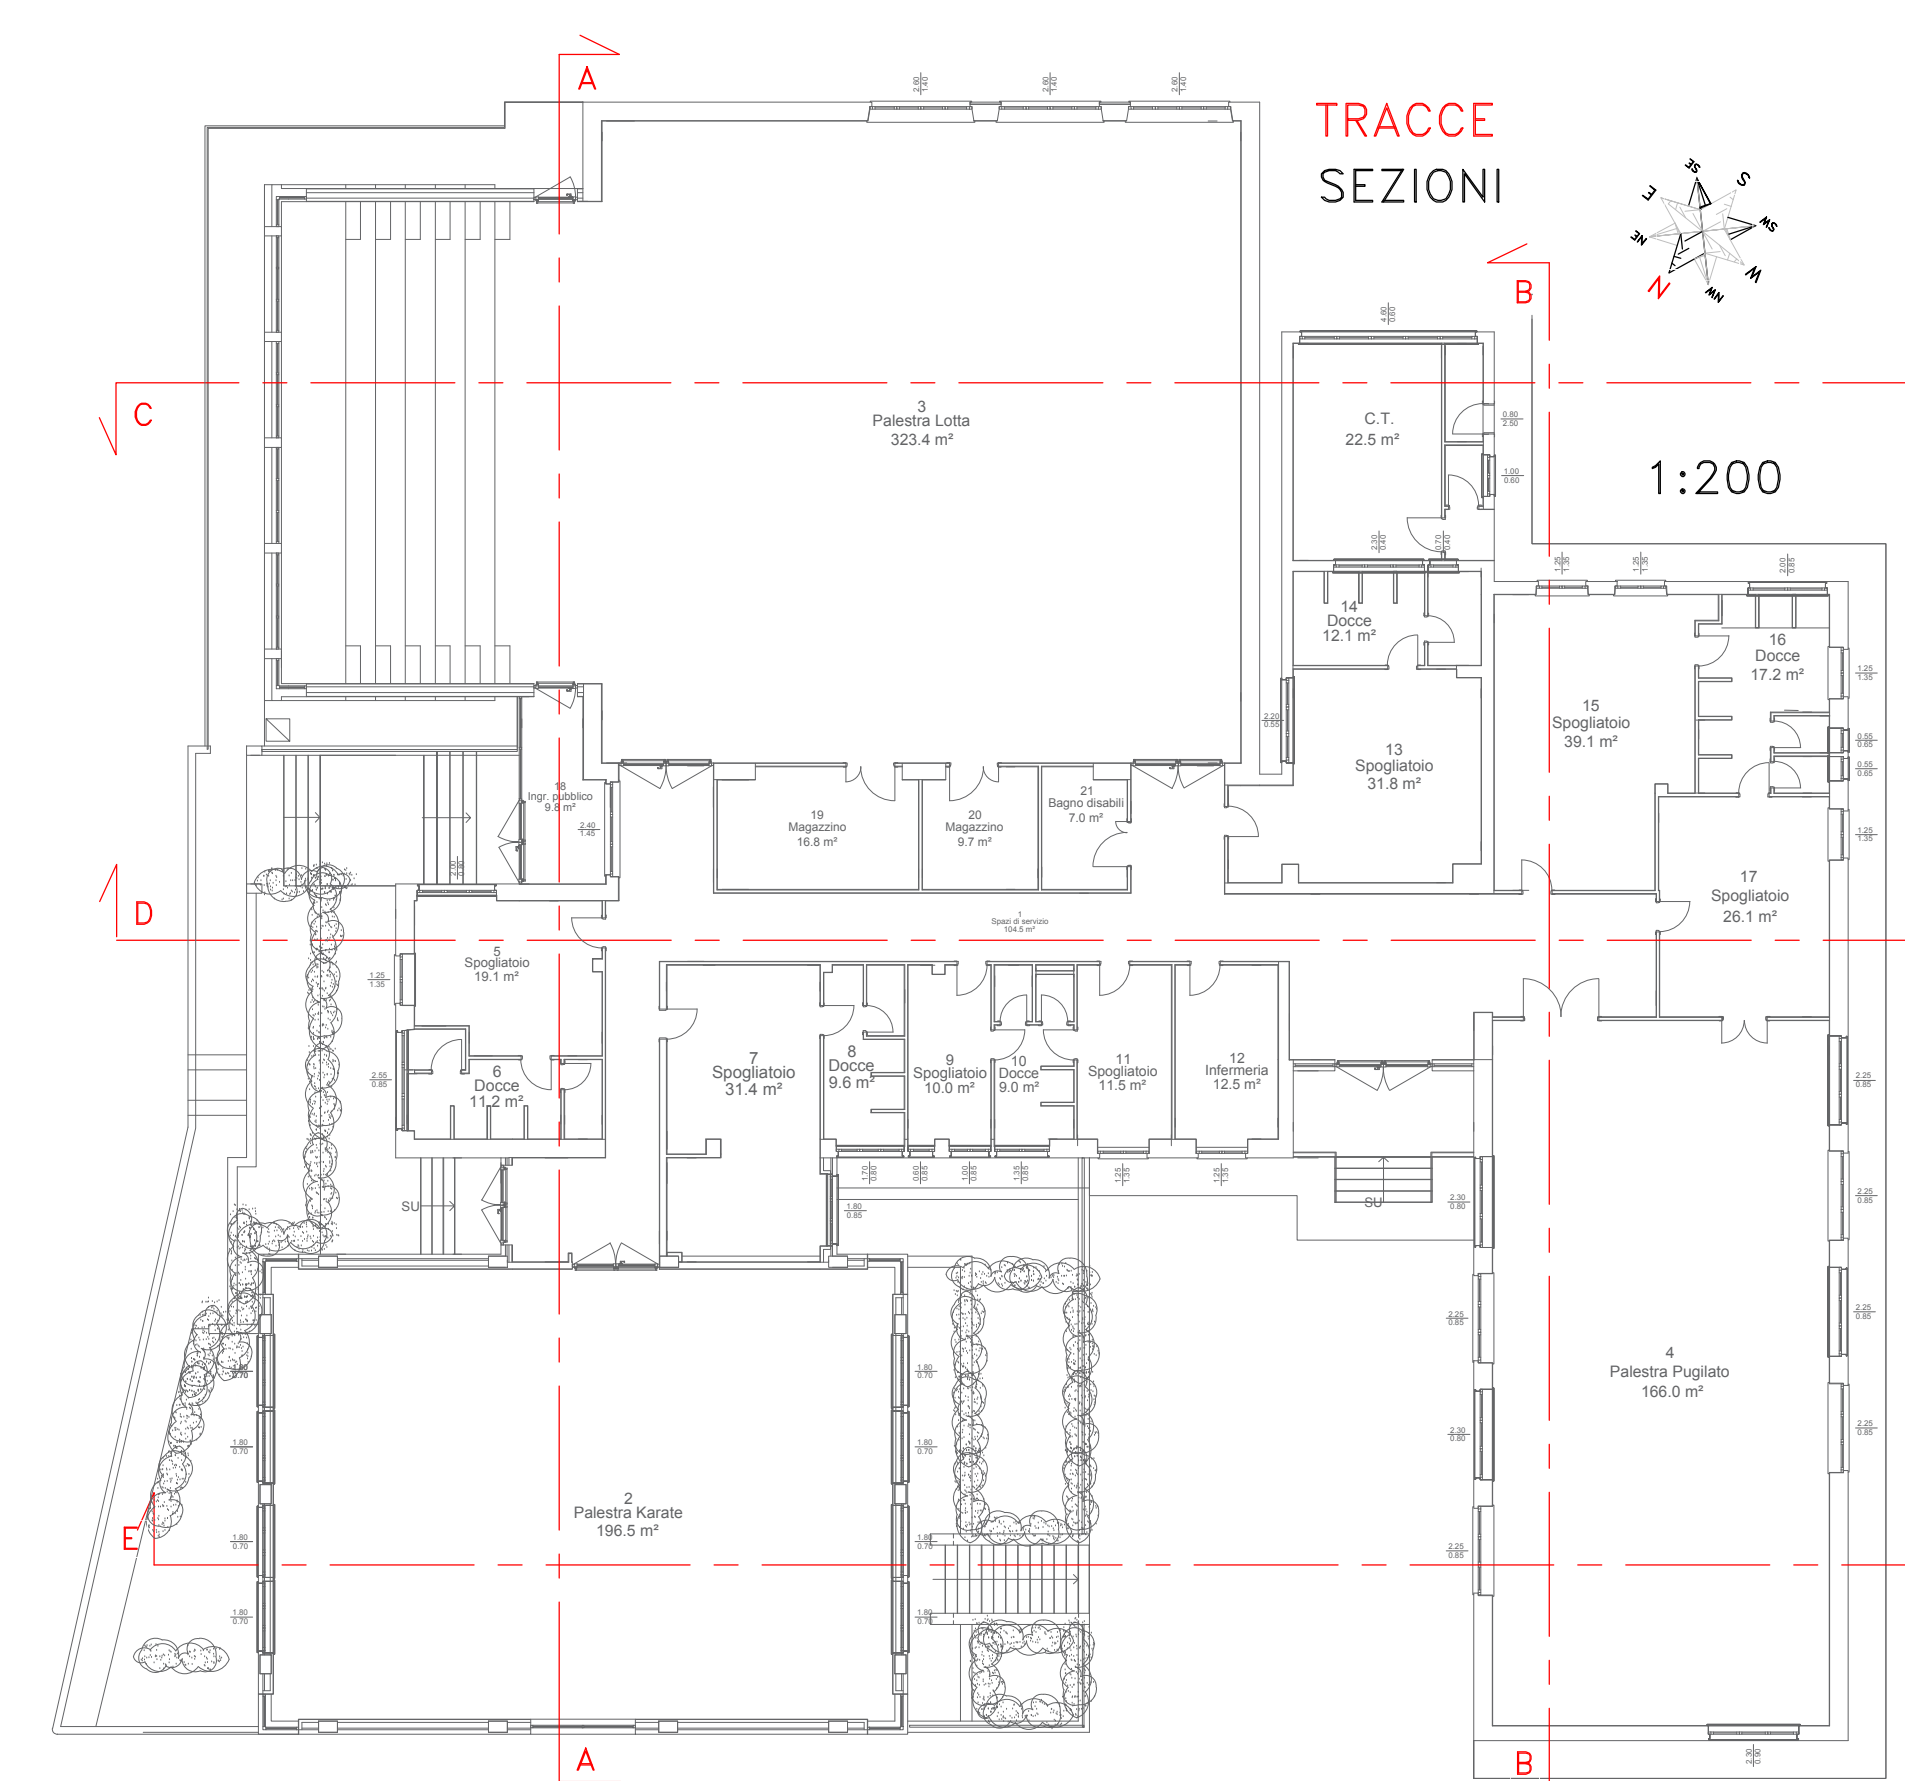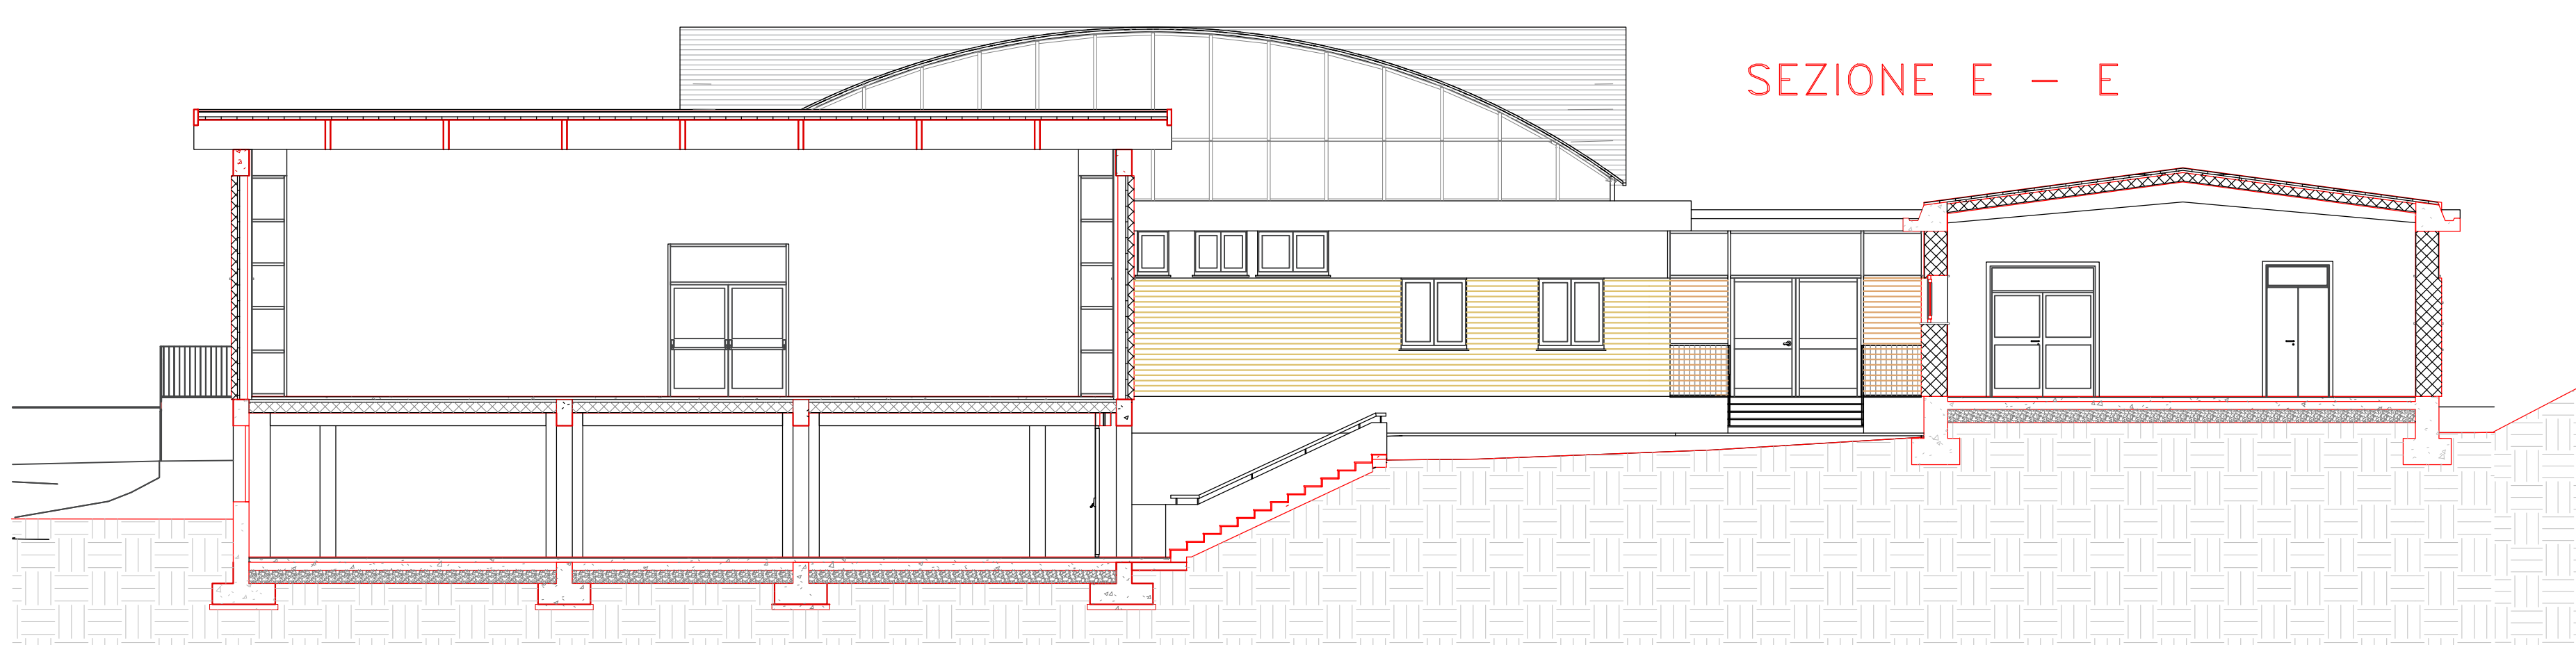

COMUNE DI ASCOLI PICENO
medaglia d'oro al valore militare per attività partigiana
SERVIZIO IMPIANTISTICA SPORTIVA

PROGETTO ESECUTIVO
(Primo Stralcio Funzionale)

**INTERVENTO DI RISTRUTTURAZIONE DELLA PALESTRA
DI ATLETICA PESANTE A. MARUCCI DI ASCOLI PICENO**

GRAFICI	STATO ATTUALE	
	PROSPETTI	SCALA 1:100
	SEZIONI (Tracce sezioni)	SCALA 1:100 SCALA 1:200

IL R.U.P. DIRIGENTE
Arch. Ugo Galanti

PROGETTISTA
Ing. Domenico Fiori

COLLABORATORI

ASCOLI PICENO, 11 marzo 2018

ANNOTAZIONI

EL. 4)

Architectural floor plan of the Palazzina Atletica at the Centro Sportivo Olimpico di Torino. The plan shows various sports halls and common areas. Key areas include:

- 1. Sala e Servizi Lotta Libera** (Blue, 323.4 m²)
- 2. Sala e Servizi Karate** (Green, 196.5 m²)
- 3. Sala e Servizi Judo** (Brown, 22.50 m²)
- 4. Sala e Servizi Pugilato** (Grey, 166.0 m²)

Other rooms and areas include:

- 5. Spogliatoio (18.1 m²)
- 6. Spogliatoio (11.2 m²)
- 7. Spogliatoio (8.89 m²)
- 8. Spogliatoio (10.4 m²)
- 9. Spogliatoio (10.4 m²)
- 31. C.T. (22.50 m²)

Legend:

- SALA E SERVIZI LOTTA LIBERA
- SALA E SERVIZI KARATE
- SALA E SERVIZI JUDO
- SALA E SERVIZI PUGILATO

Scale: 1:200

1:200



COMUNE DI ASCOLI PICENO
medaglia d'oro al valore militare per attività partigiana

SERVIZIO IMPIANTISTICA SPORTIVA

INTERVENTO DI RISTRUTTURAZIONE DELLA PALESTRA
DI ATLETICA PESANTE A. MARUCCI DI ASCOLI PICENO



GRAFICI

STATO DI PROGETTO

PIANTA PIANO RIALZATO

SCALA 1:100

(UTILIZZAZIONE ATTUALE DEGLI SPAZI)

SCALA 1:200

IL R.U.P. DIRIGENTE
Arch. Ugo Galanti


PROGETTISTA
ing. Domenico Fiori











COLLABORATORI

ASCOLI PICENO, 11 marzo 2018

EL. 5)

PIANTA PIANO RIALZATO

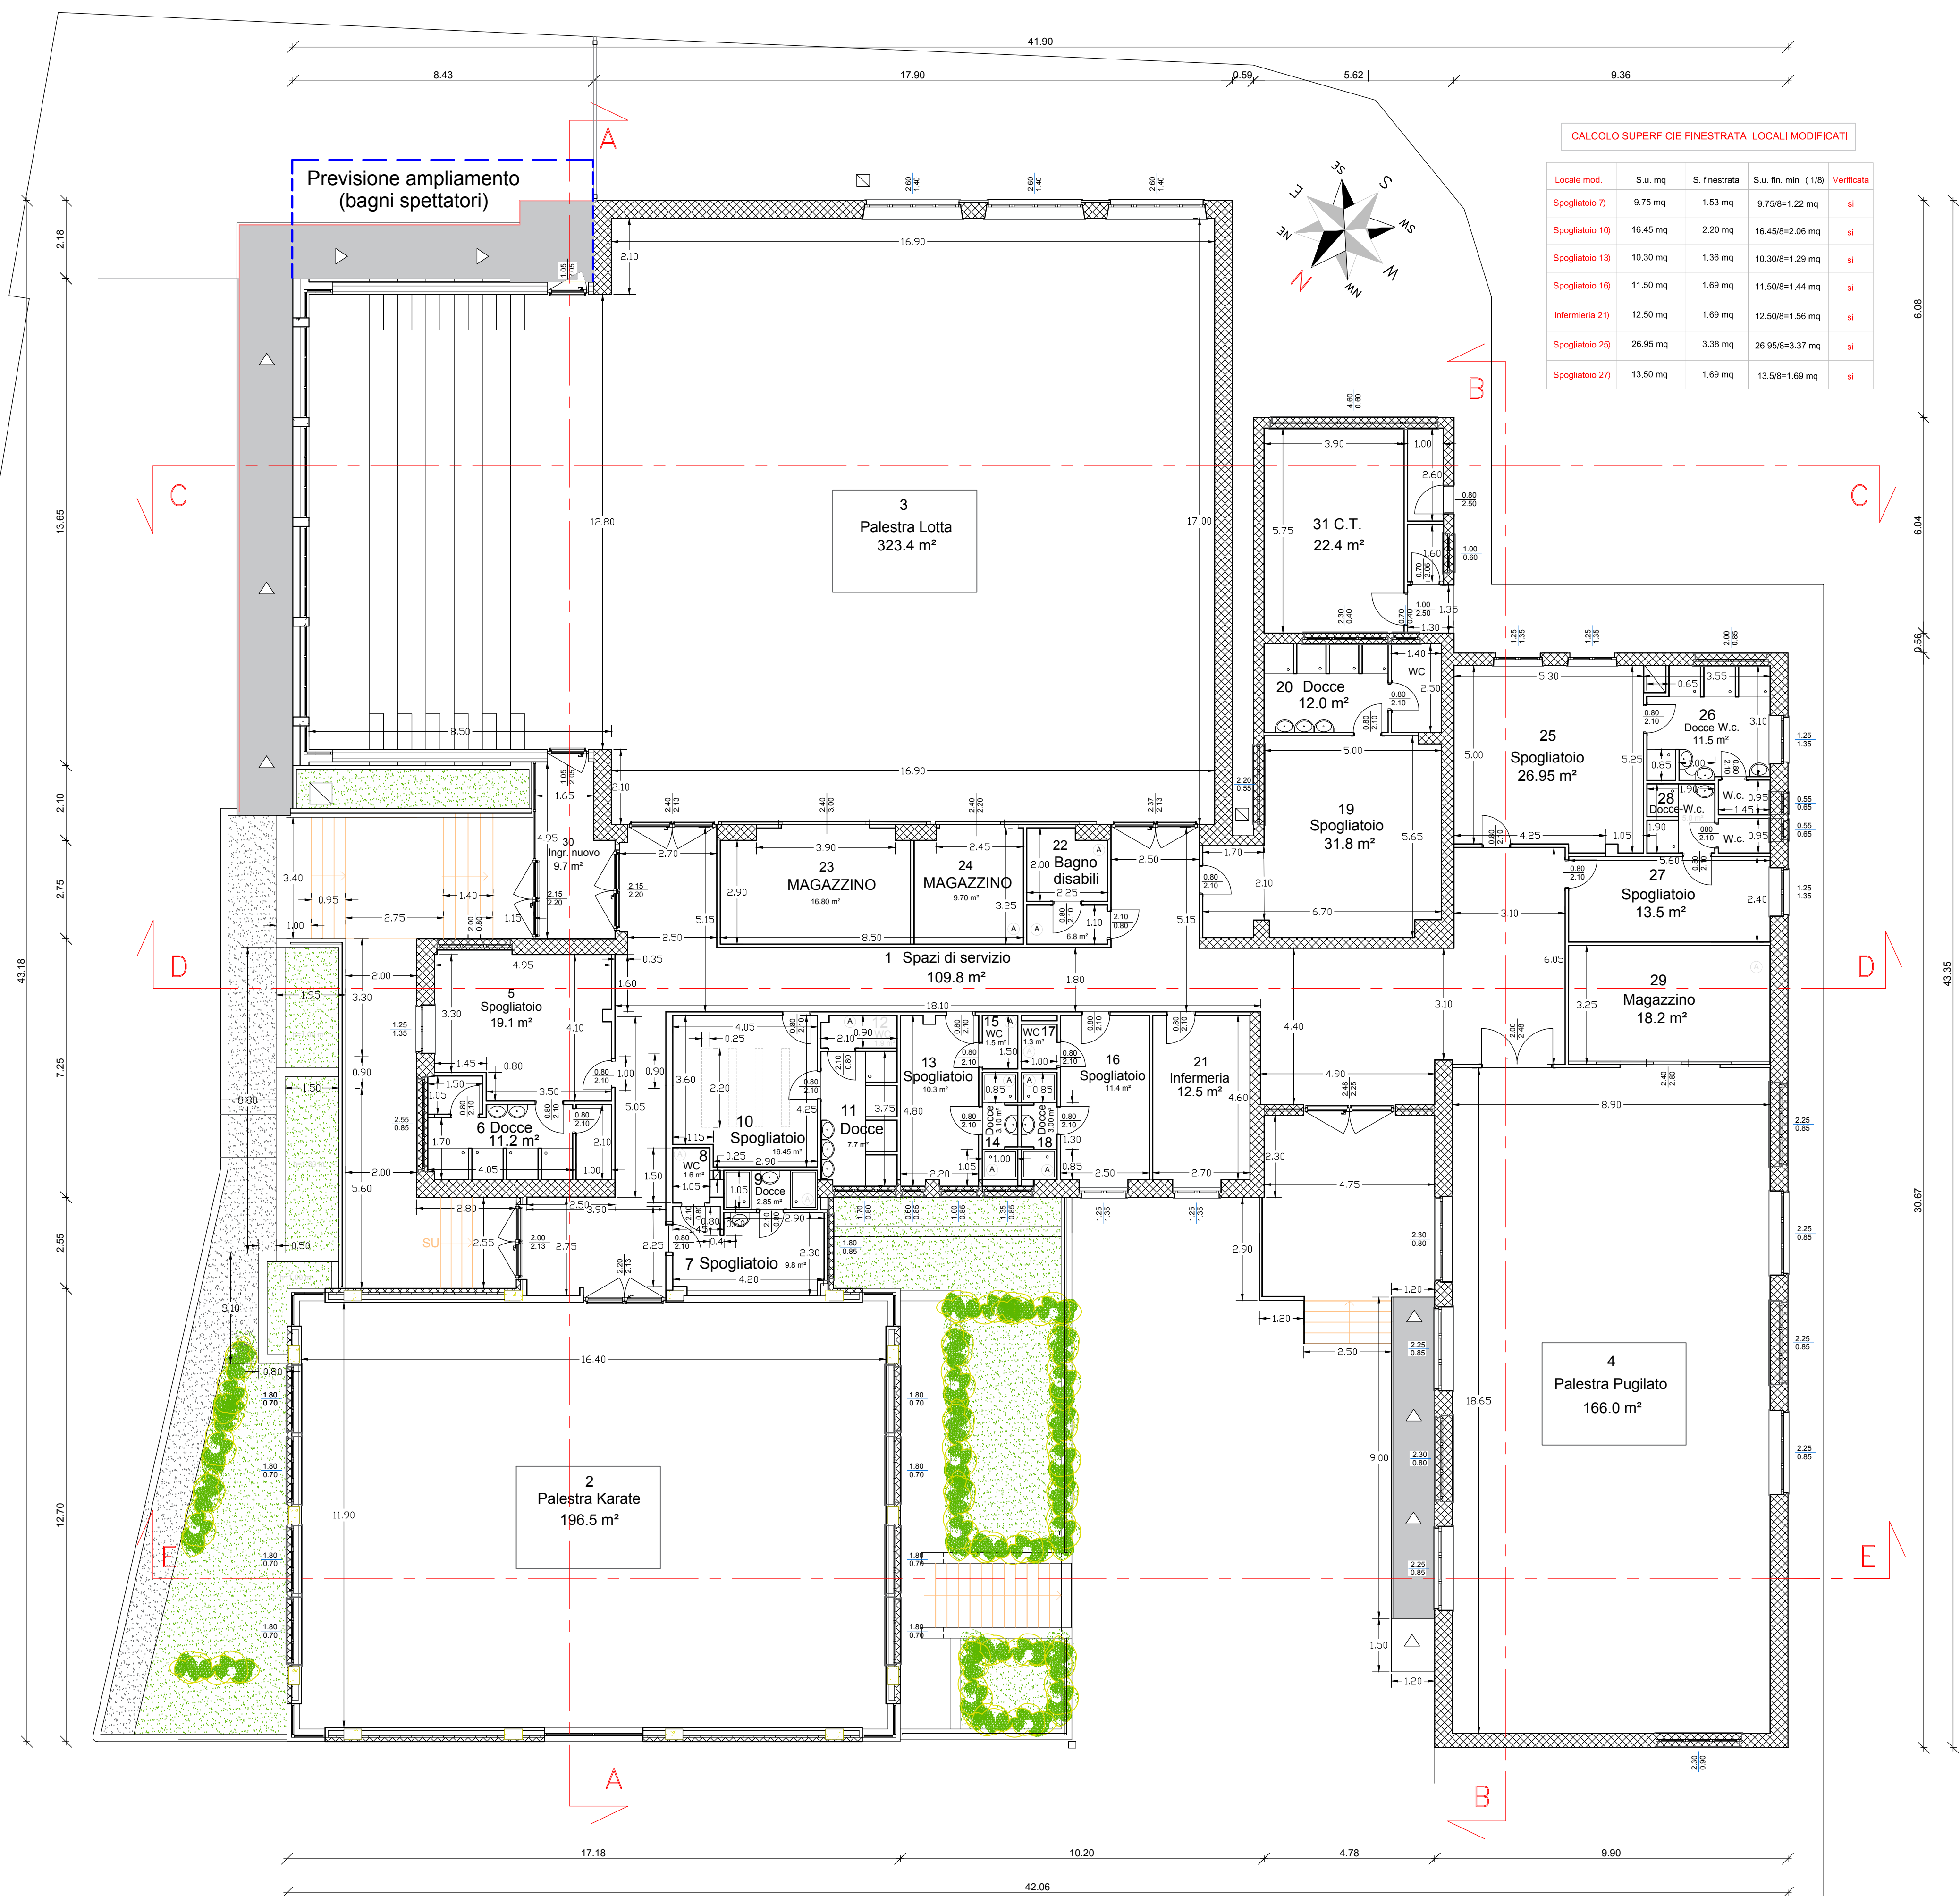

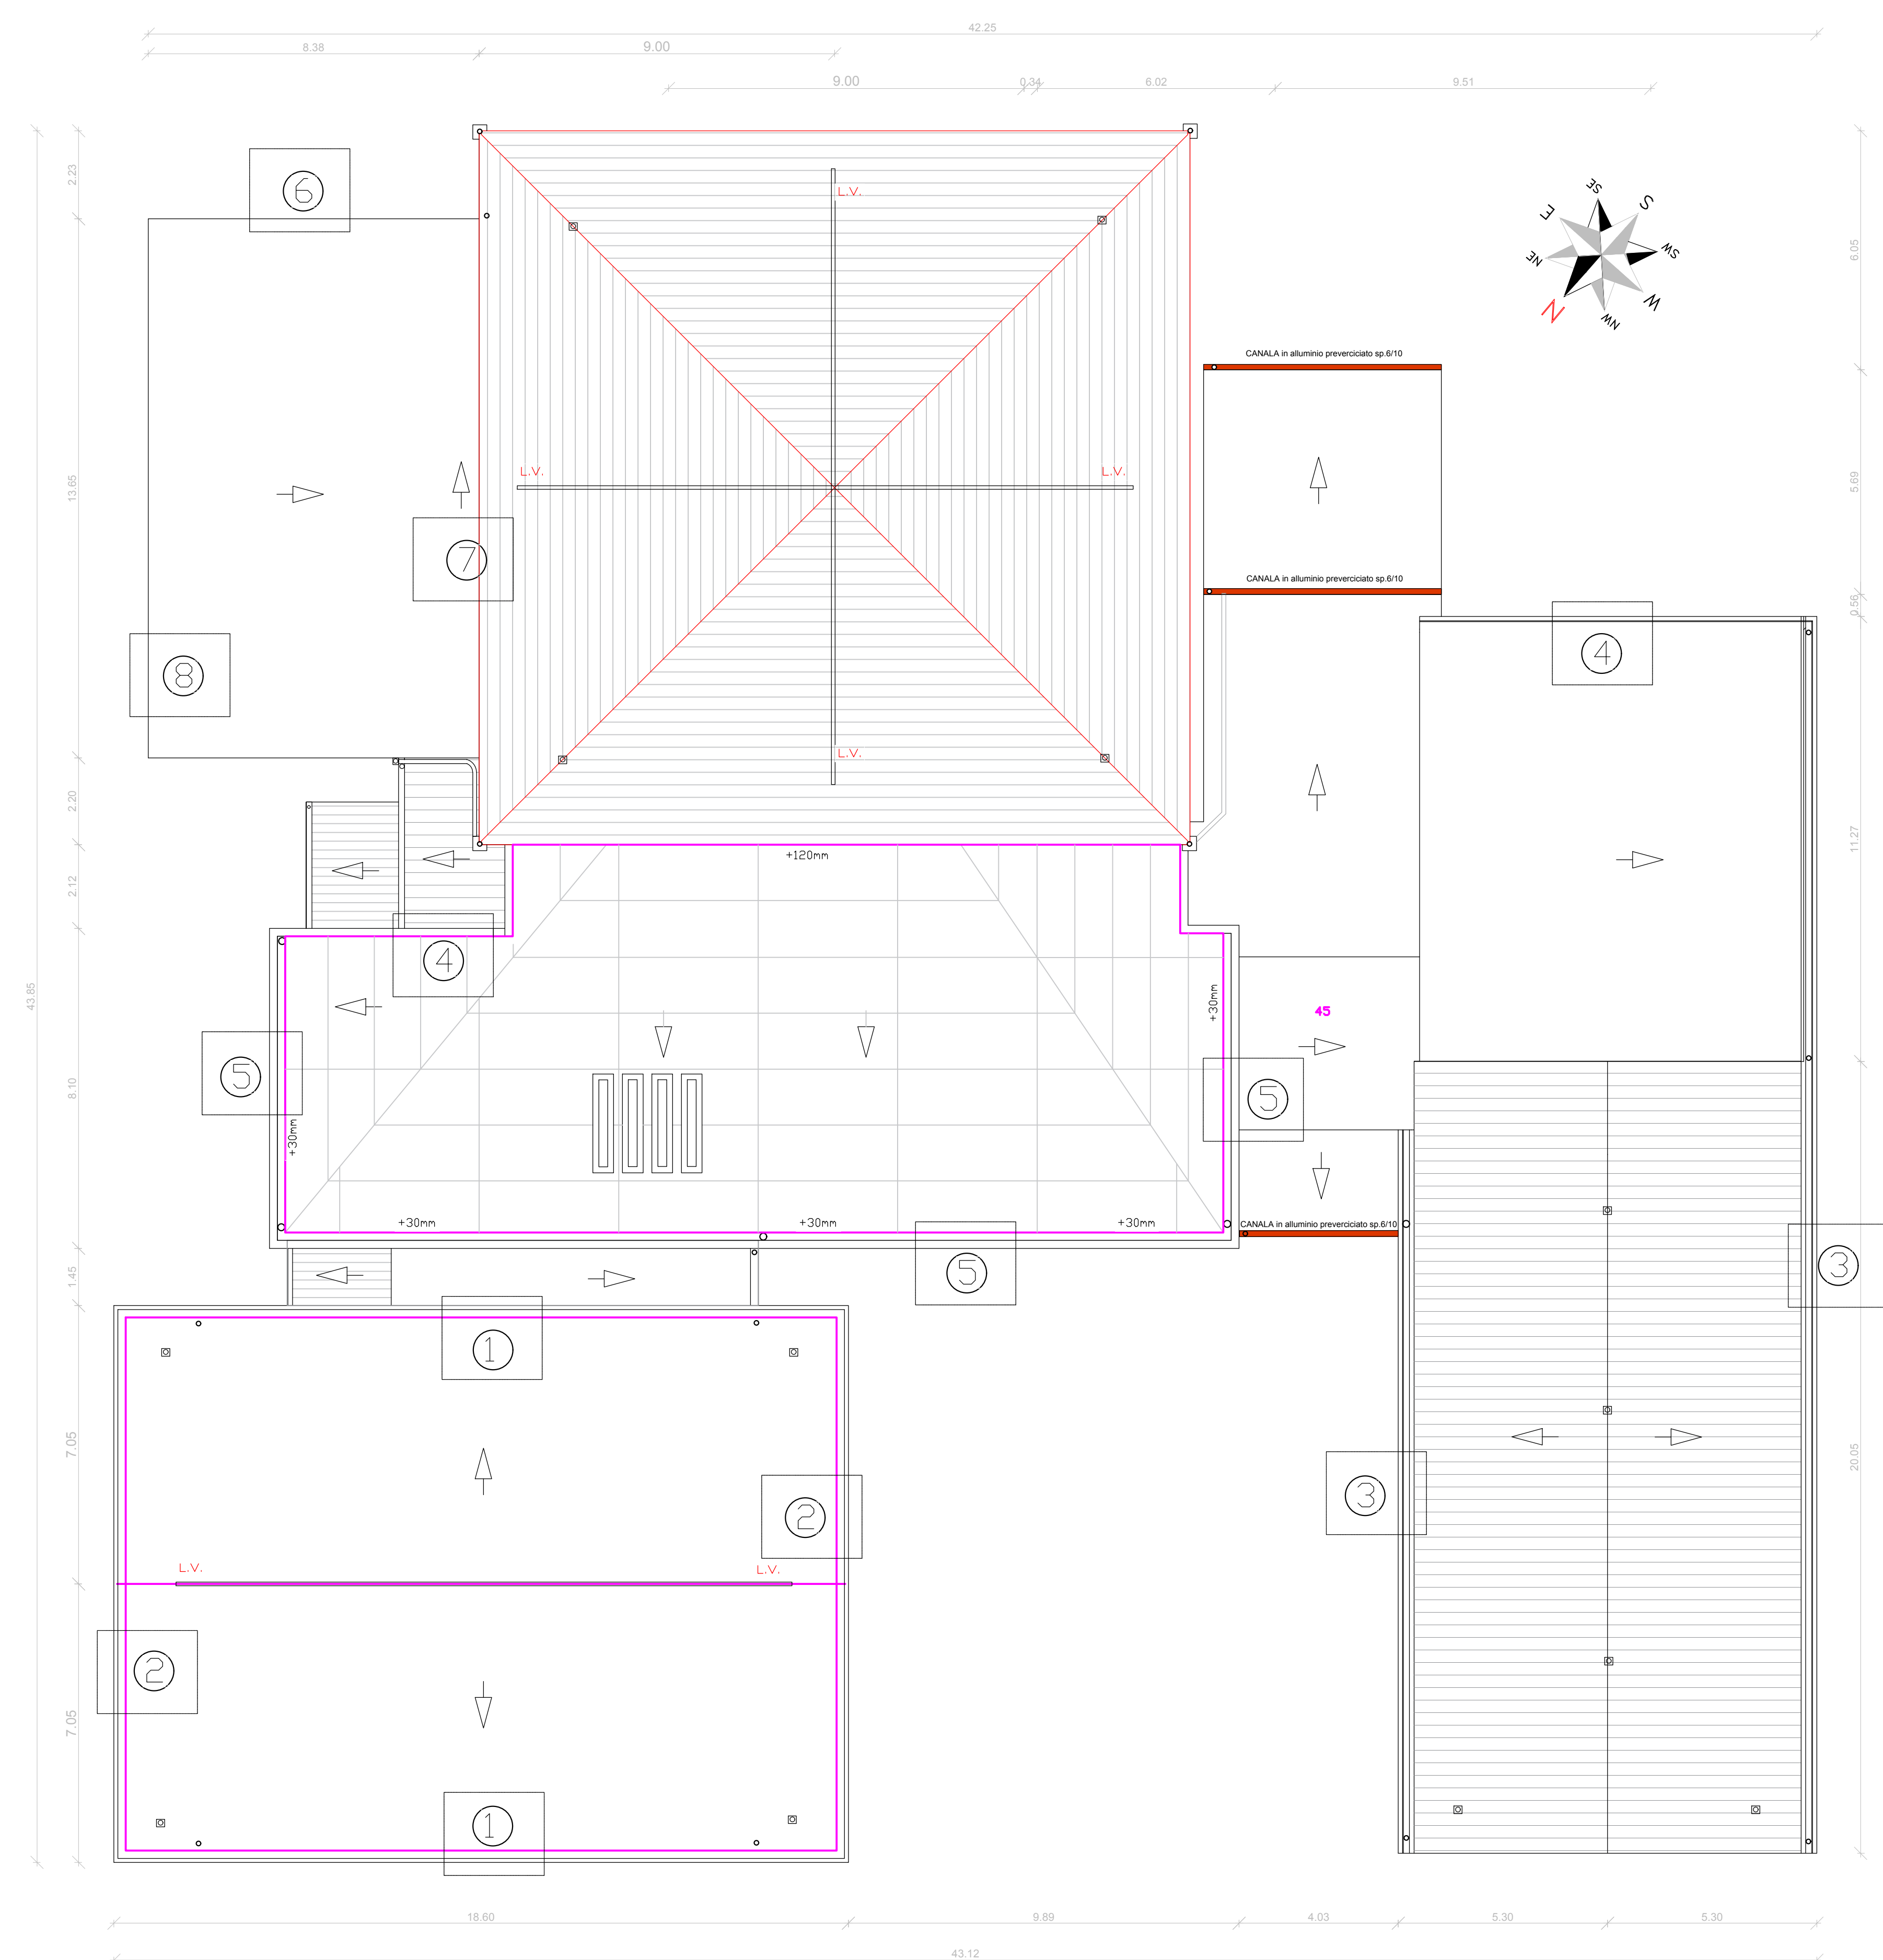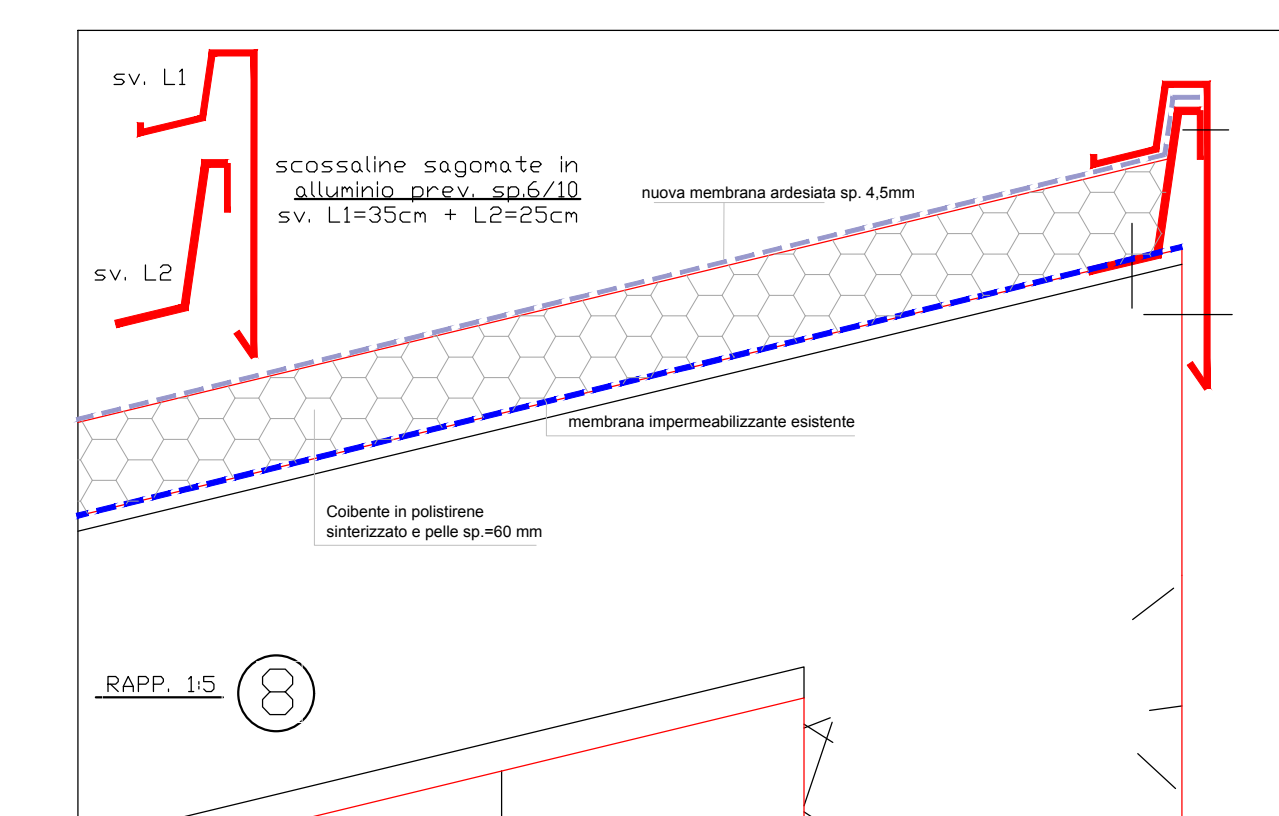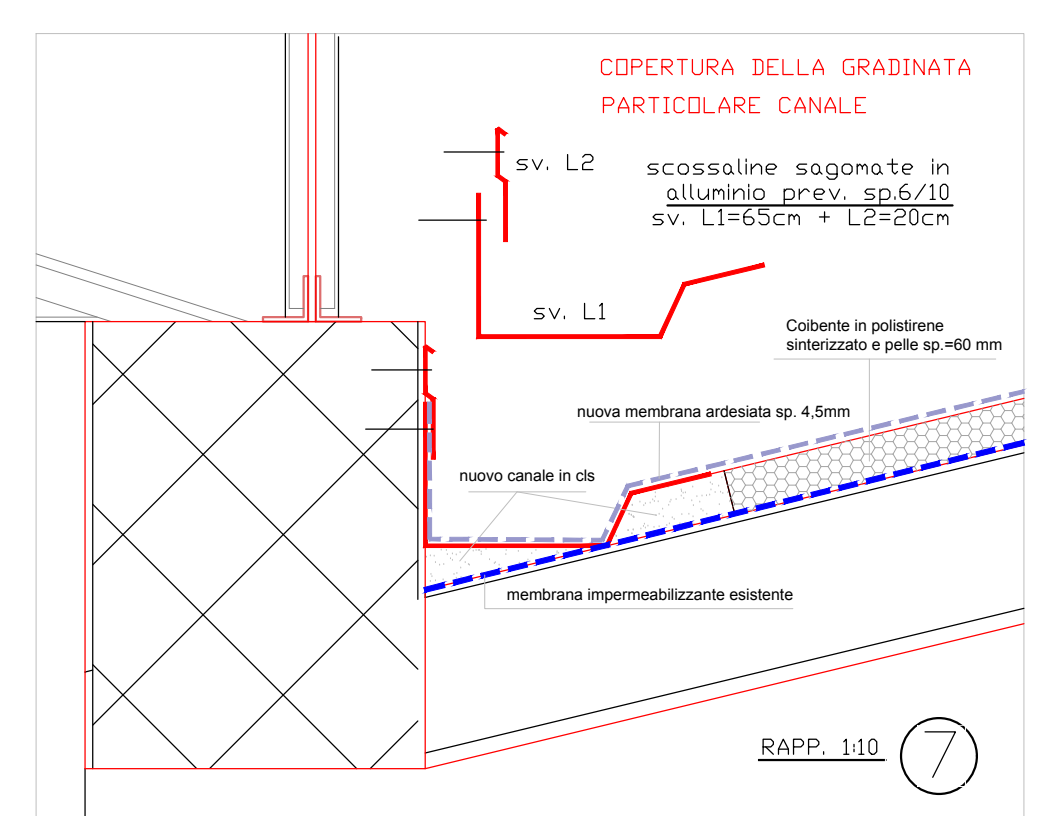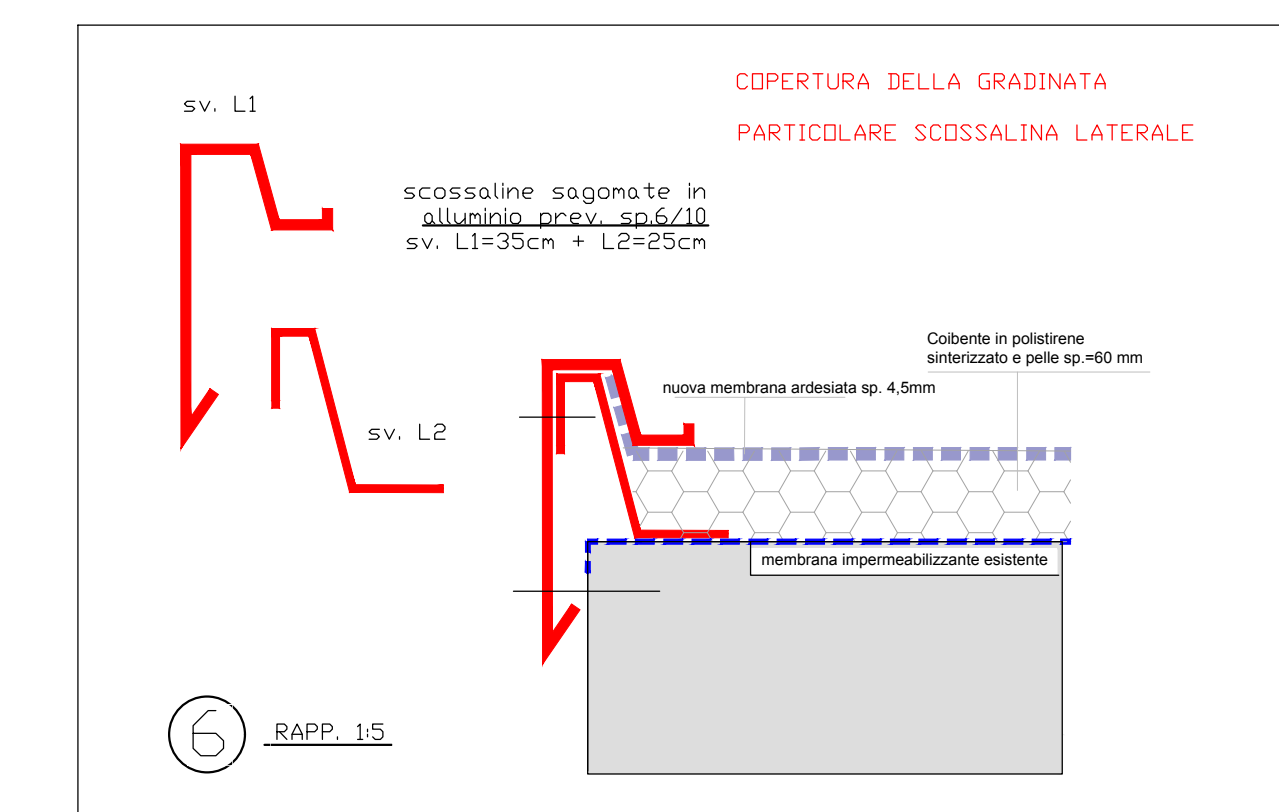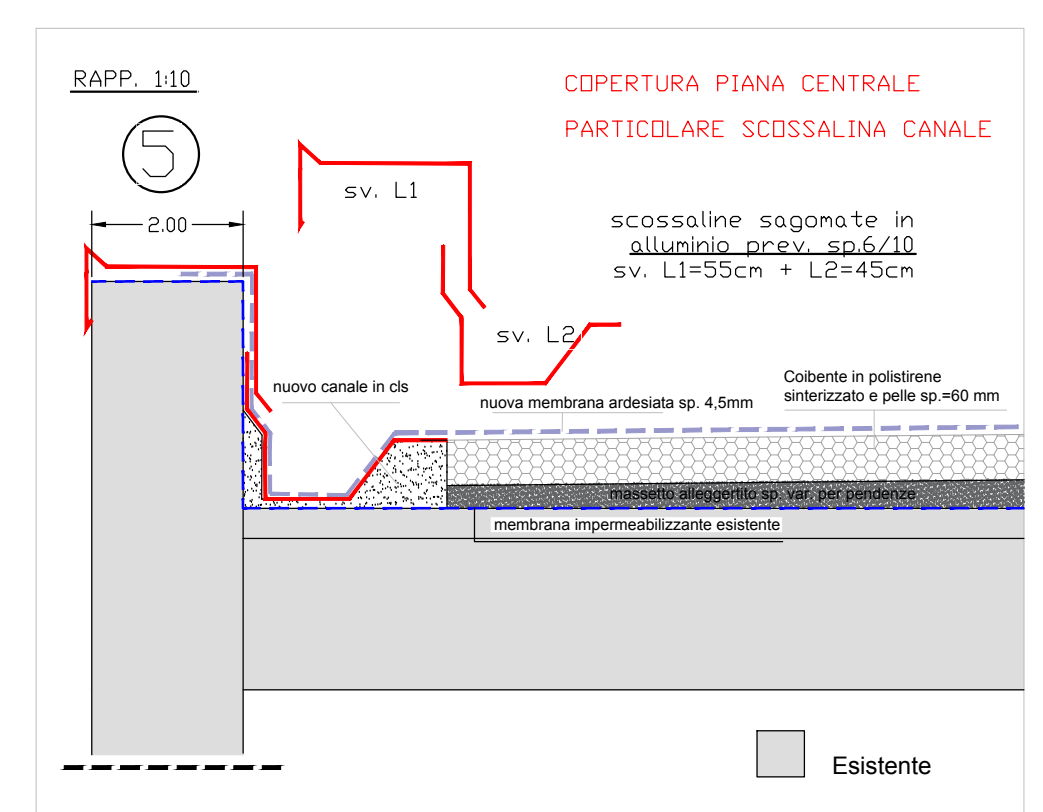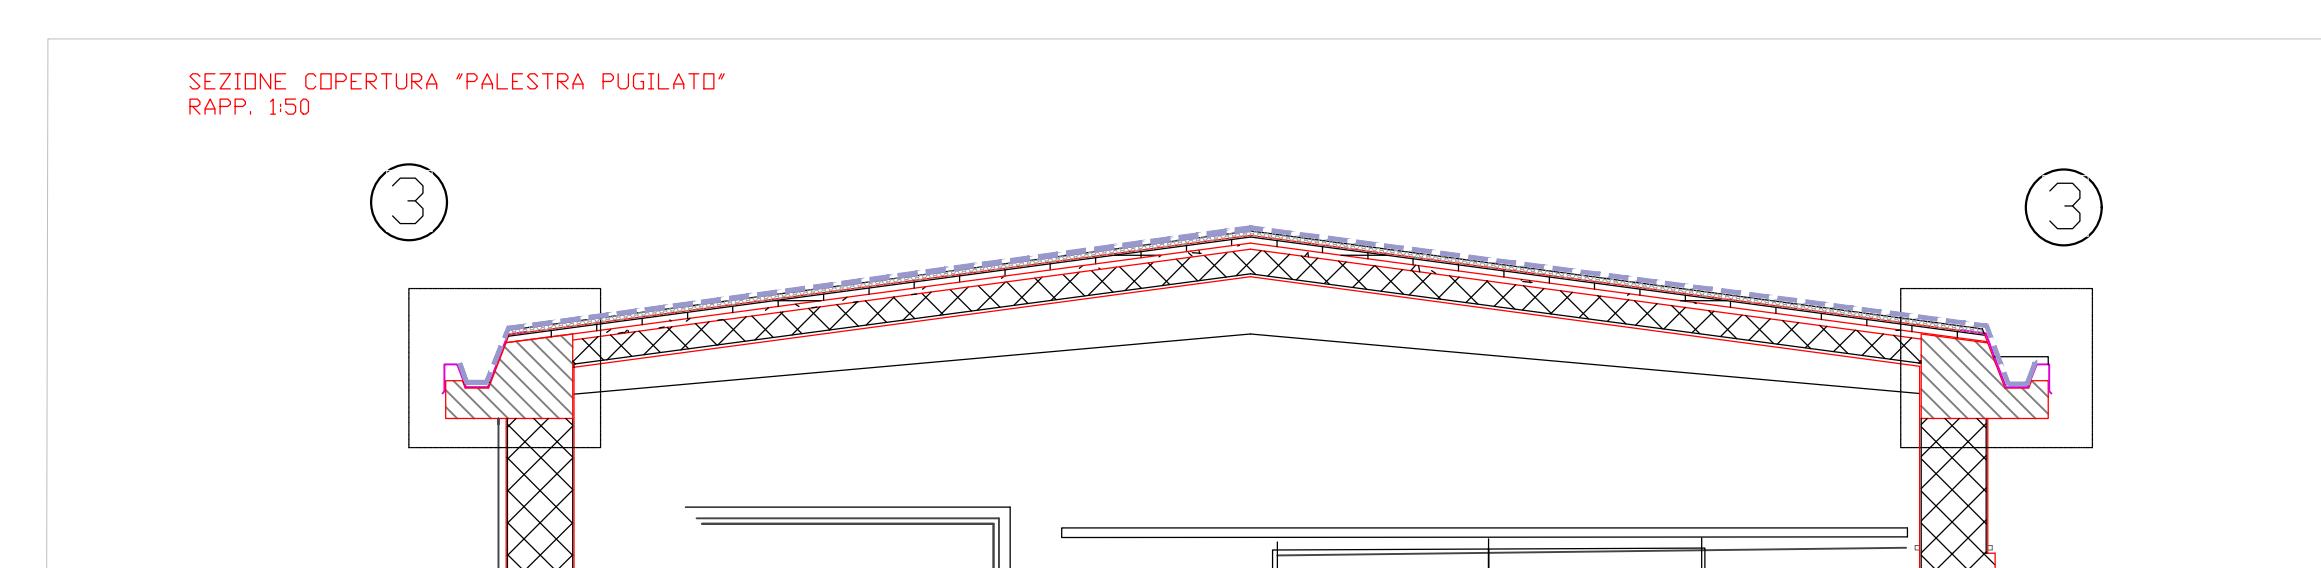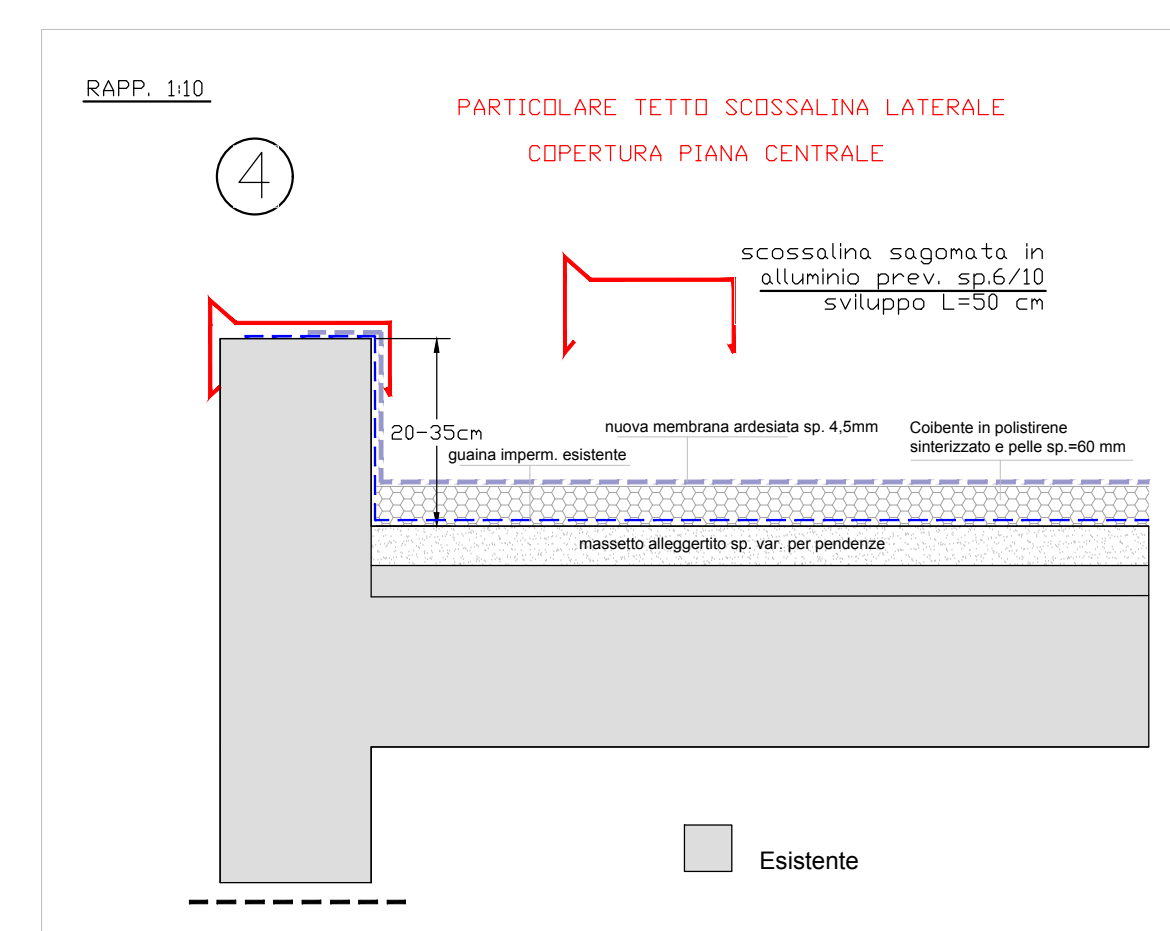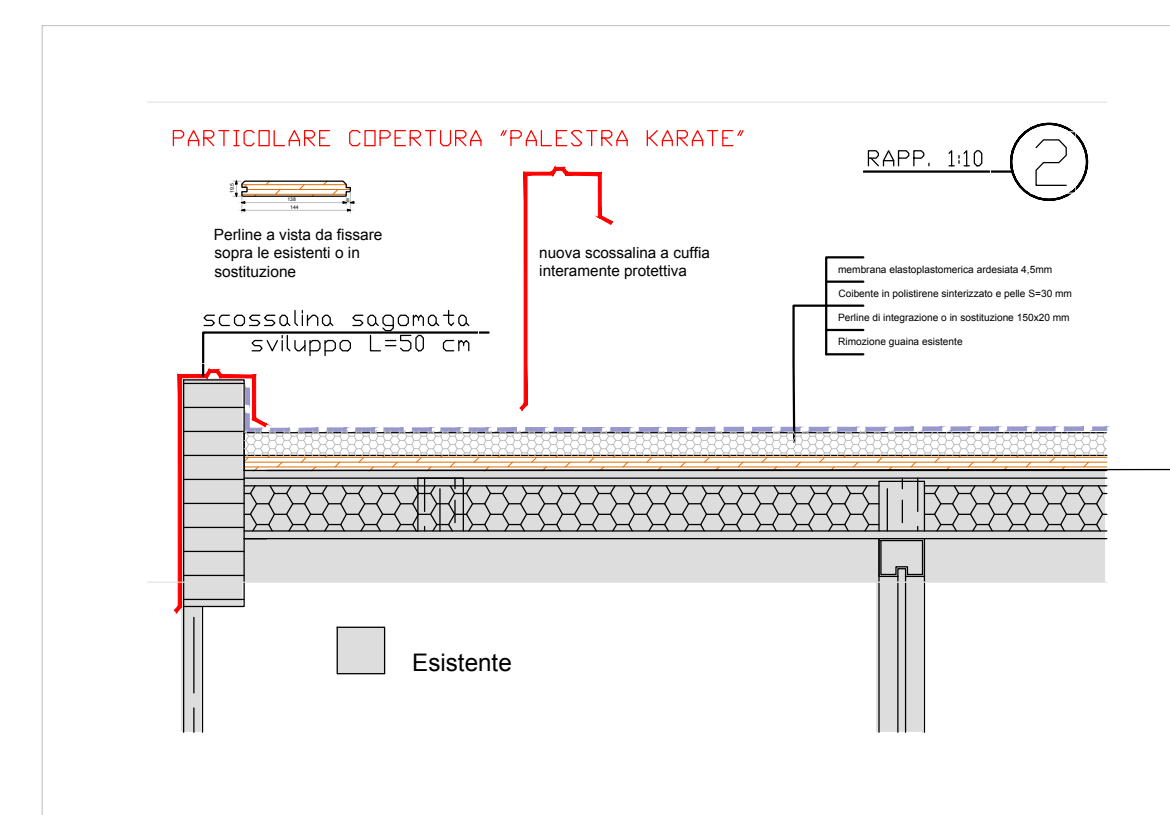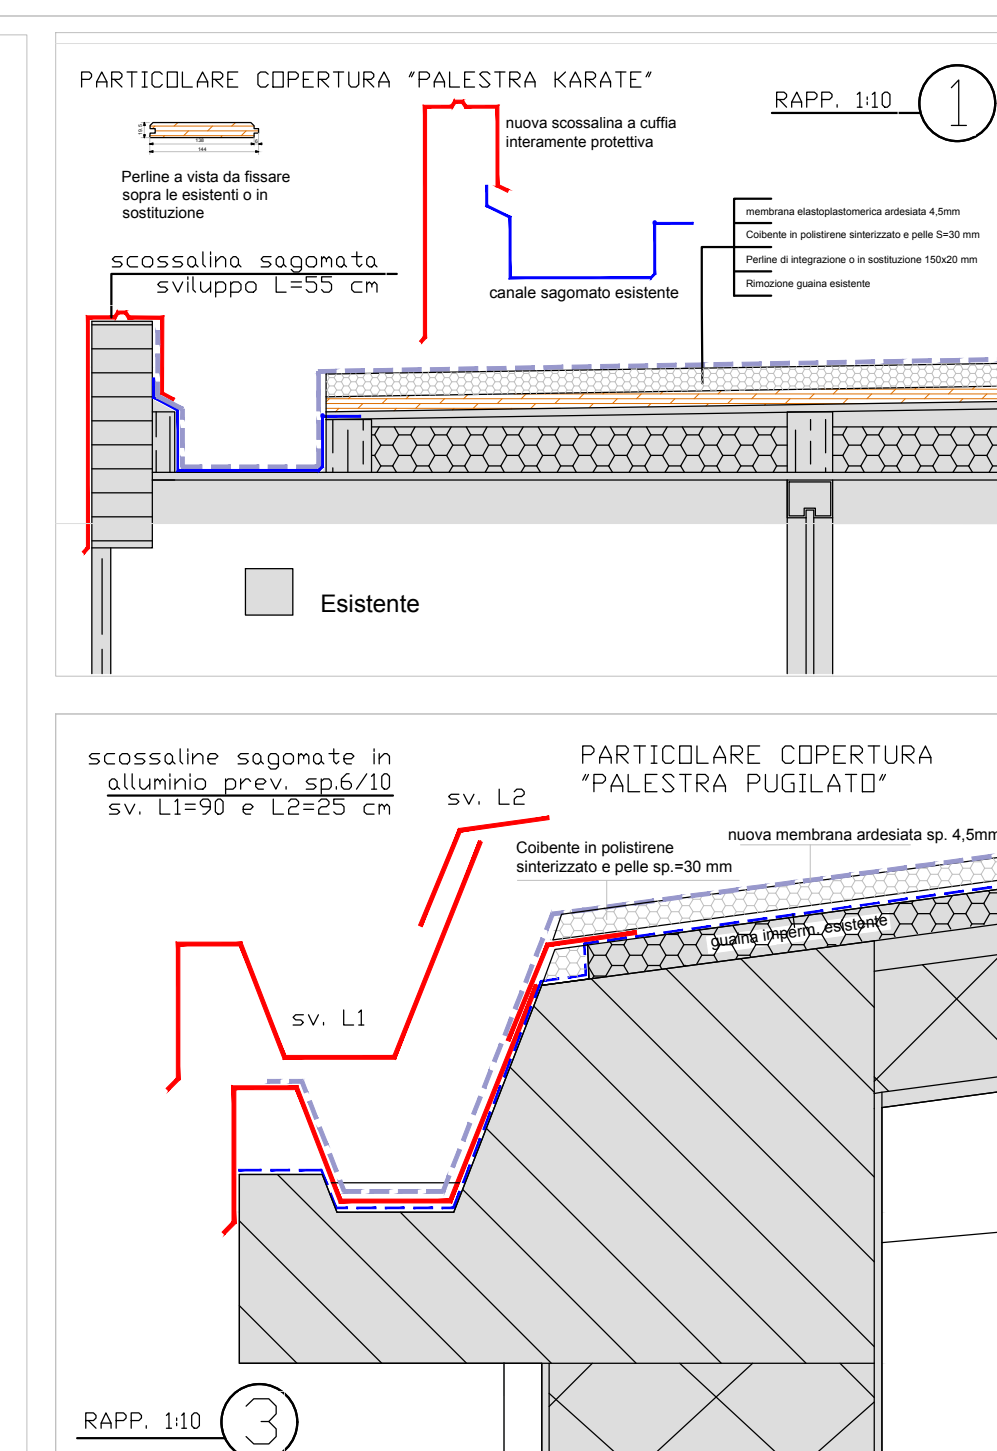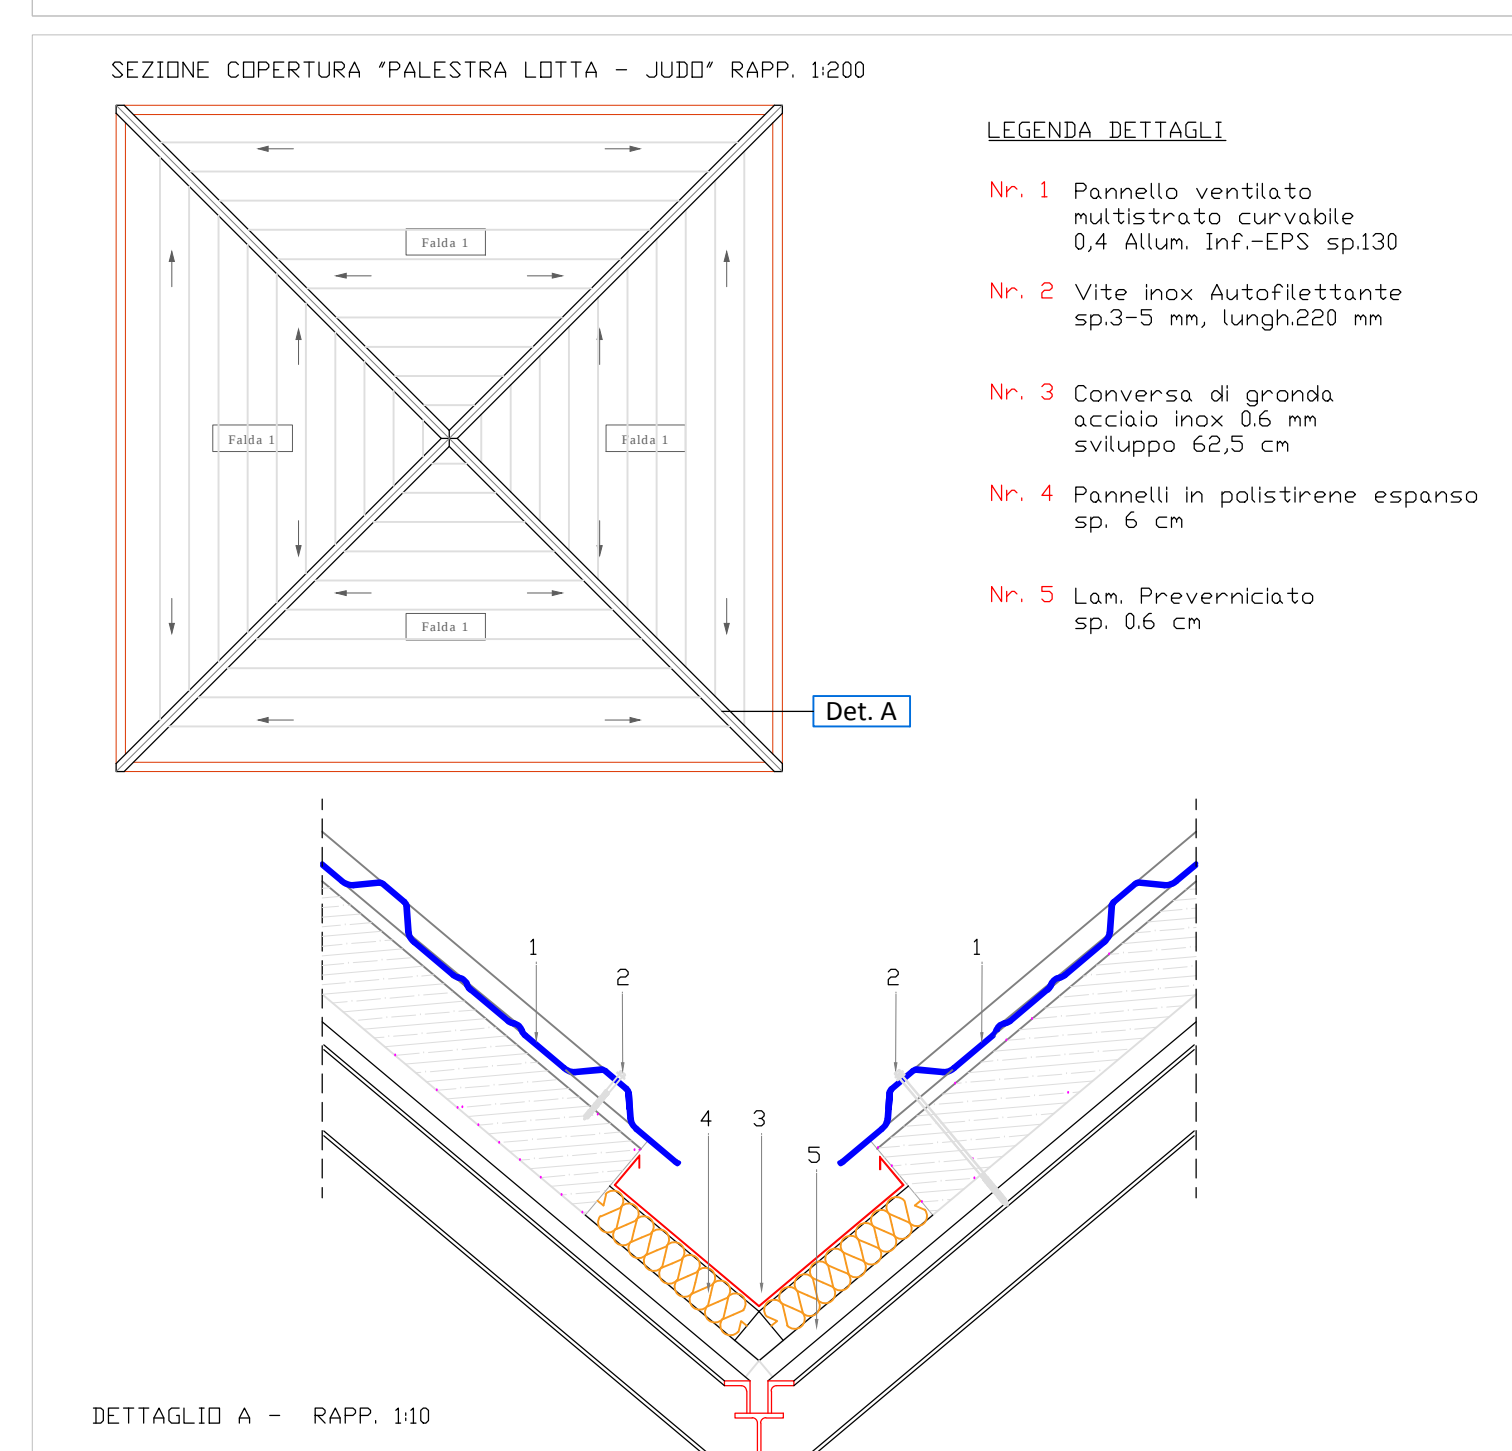

PIANTA COPERTURA




SERVIZIO IMPIANTISTICA SPORTIVA


INTERVENTO DI RISTRUTTURAZIONE DELLA PALESTRA
DI ATLETICA PESANTE A. MARUCCI DI ASCOLI PICENO



GRAFICI	STATO DI PROGETTO		
	PIANTA COPERTURA (PARTICOLARI INTERVENTO)		SCALA 1:100 SCALA 1:—00
IL R.U.P. DIRIGENTE Arch. Ugo Galanti			PROGETTISTA Ing. Domenico Fiori
COLLABORATORI			EL. 6)
ASCOLI PICENO, 11 marzo 2018		ANNOTAZIONI	

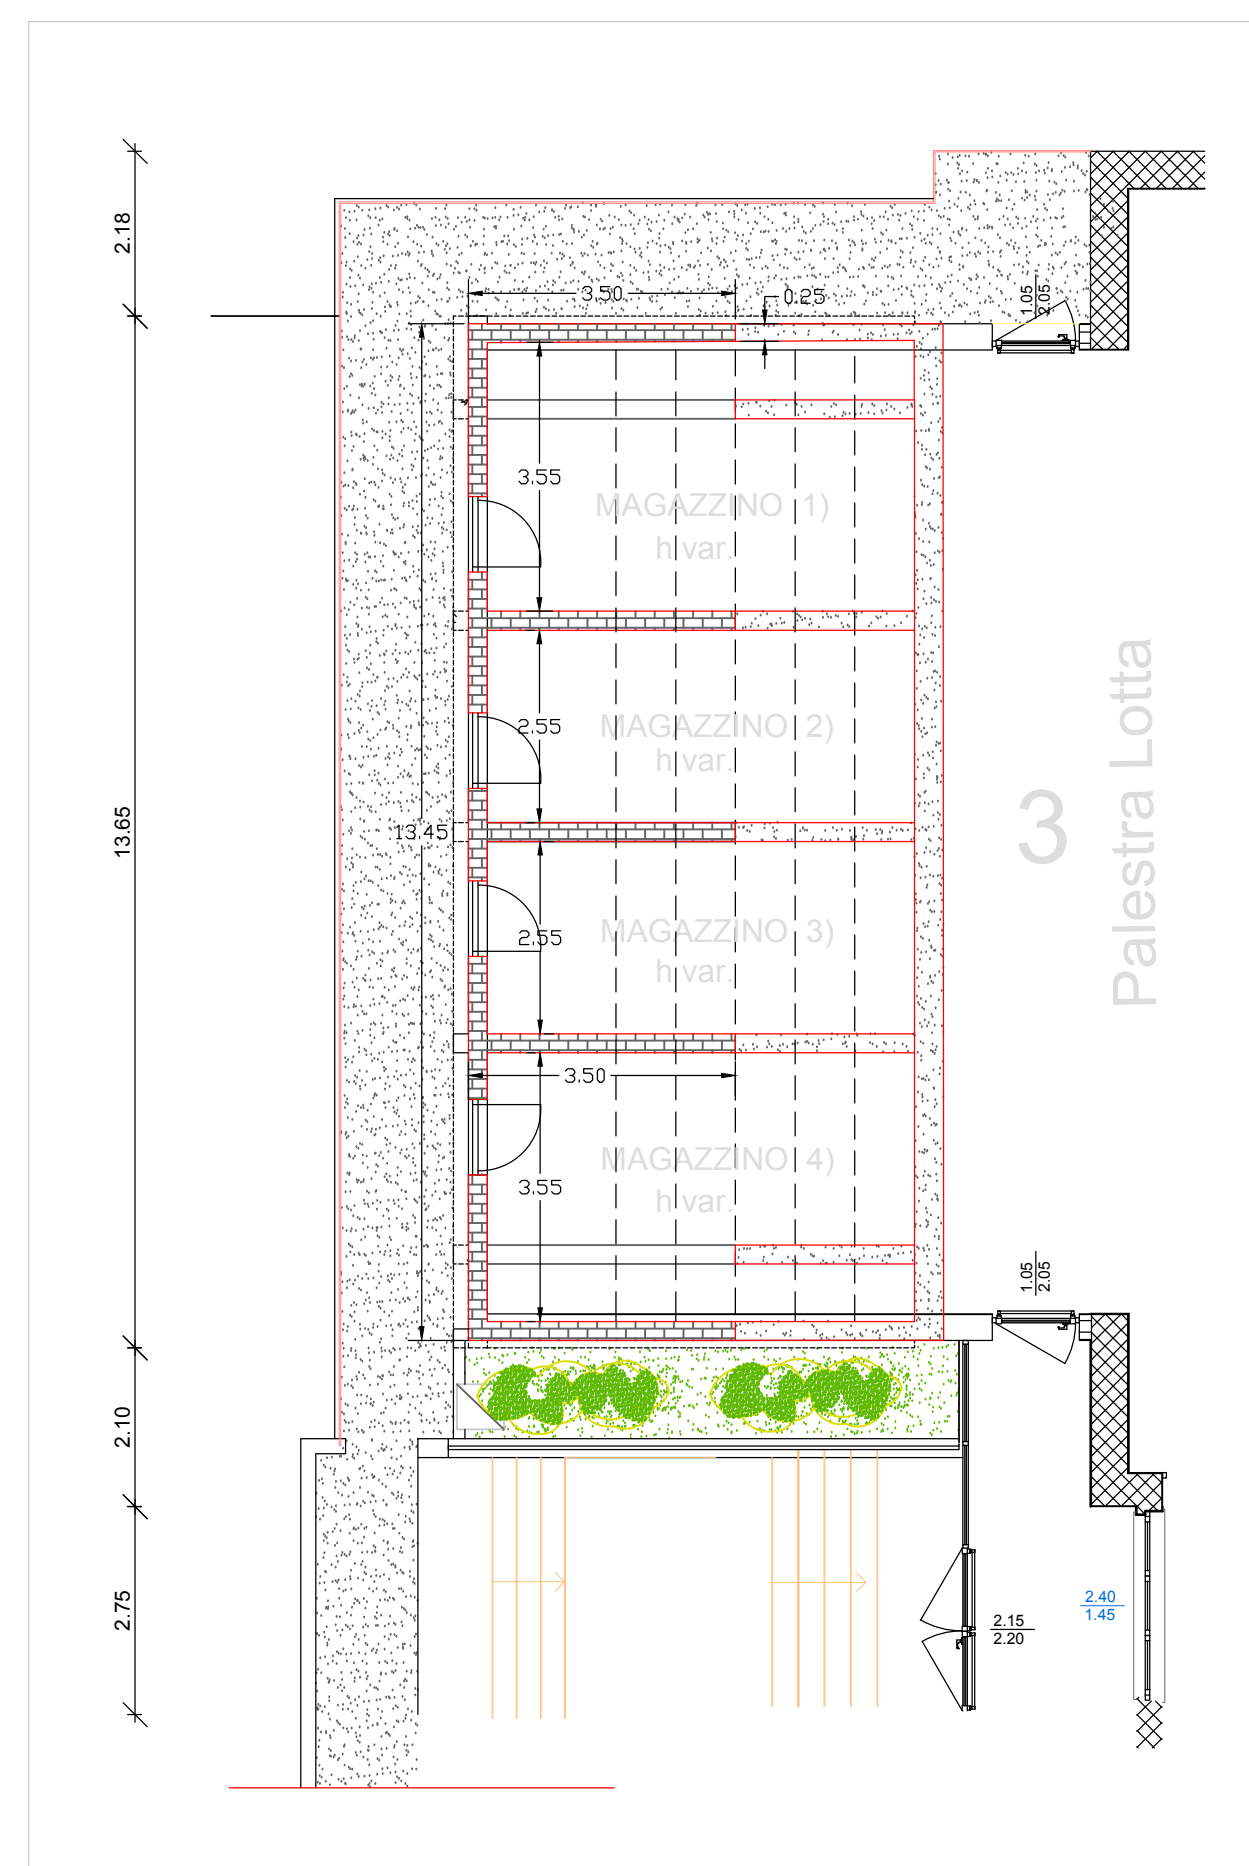


PART. CHIUSURA PARTE INFERIORE GRADINATE

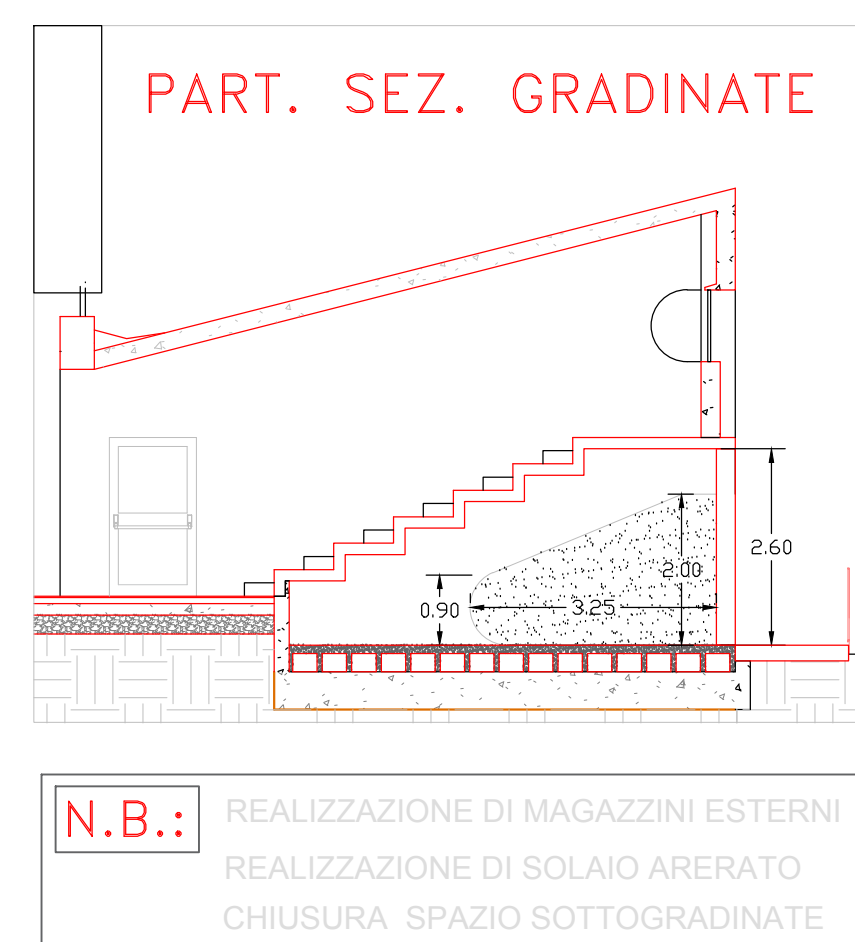


LEGENDA INTERVENTI

- DEMOLIZIONI
- RICOSTRUZIONI
- RAMPA DISABILI
- SOSTIT. FOGNE
- NUOVE DOCCE
- RIMOZ. MASS. + PAV. RIF. MASS. + PAV.
- DEM. MURO C.A. e AIUOLA RICOSTR. MURO e AIUOLA
- CONTROSOFFITTO


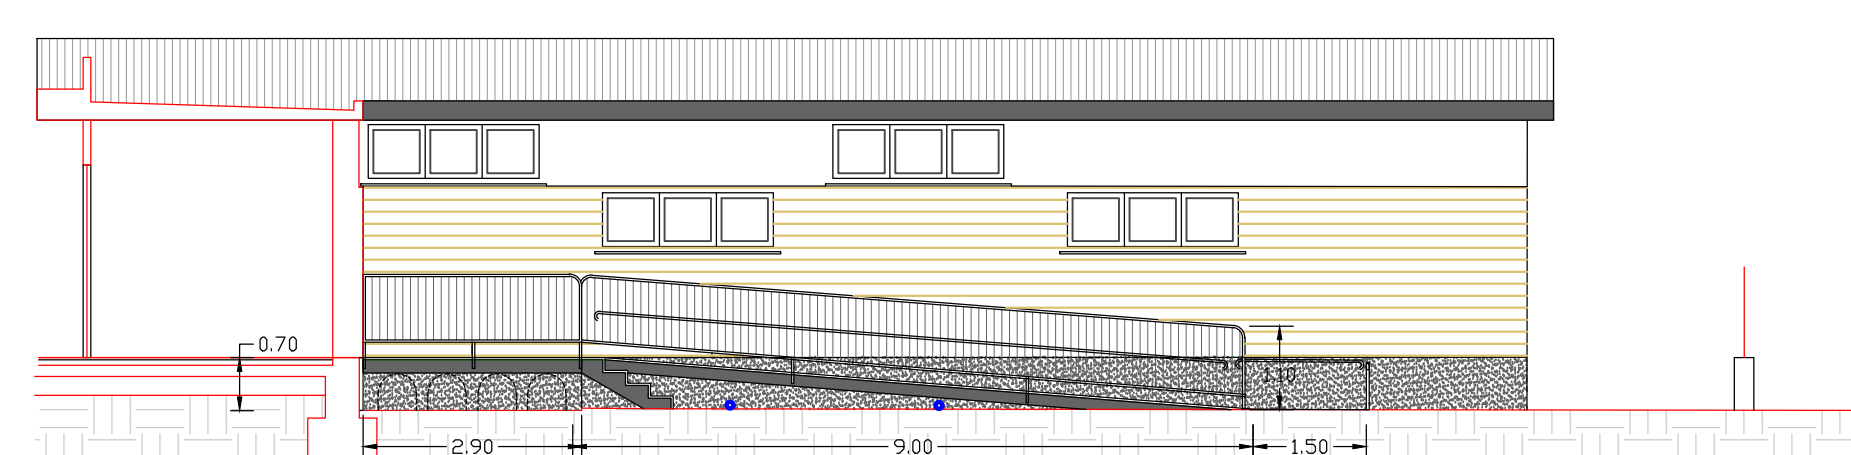


PART. SEZ. RAMPA DISABILI

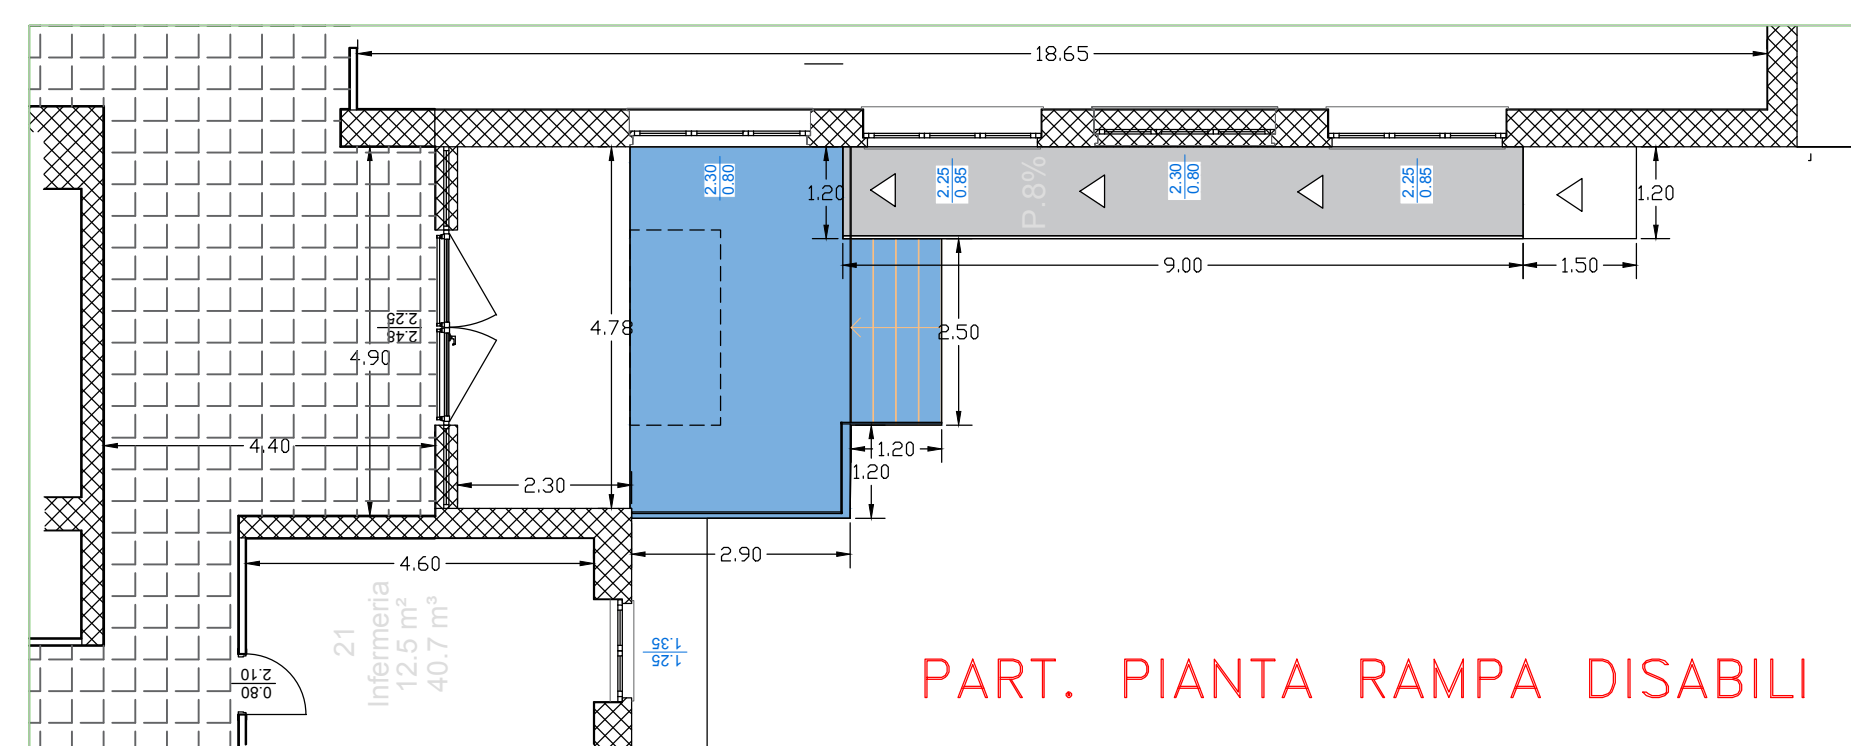

PART. PIANTE RAMPA DISABILI

PART. PROSPETTO INGRESSI SU VIA COMUNALE

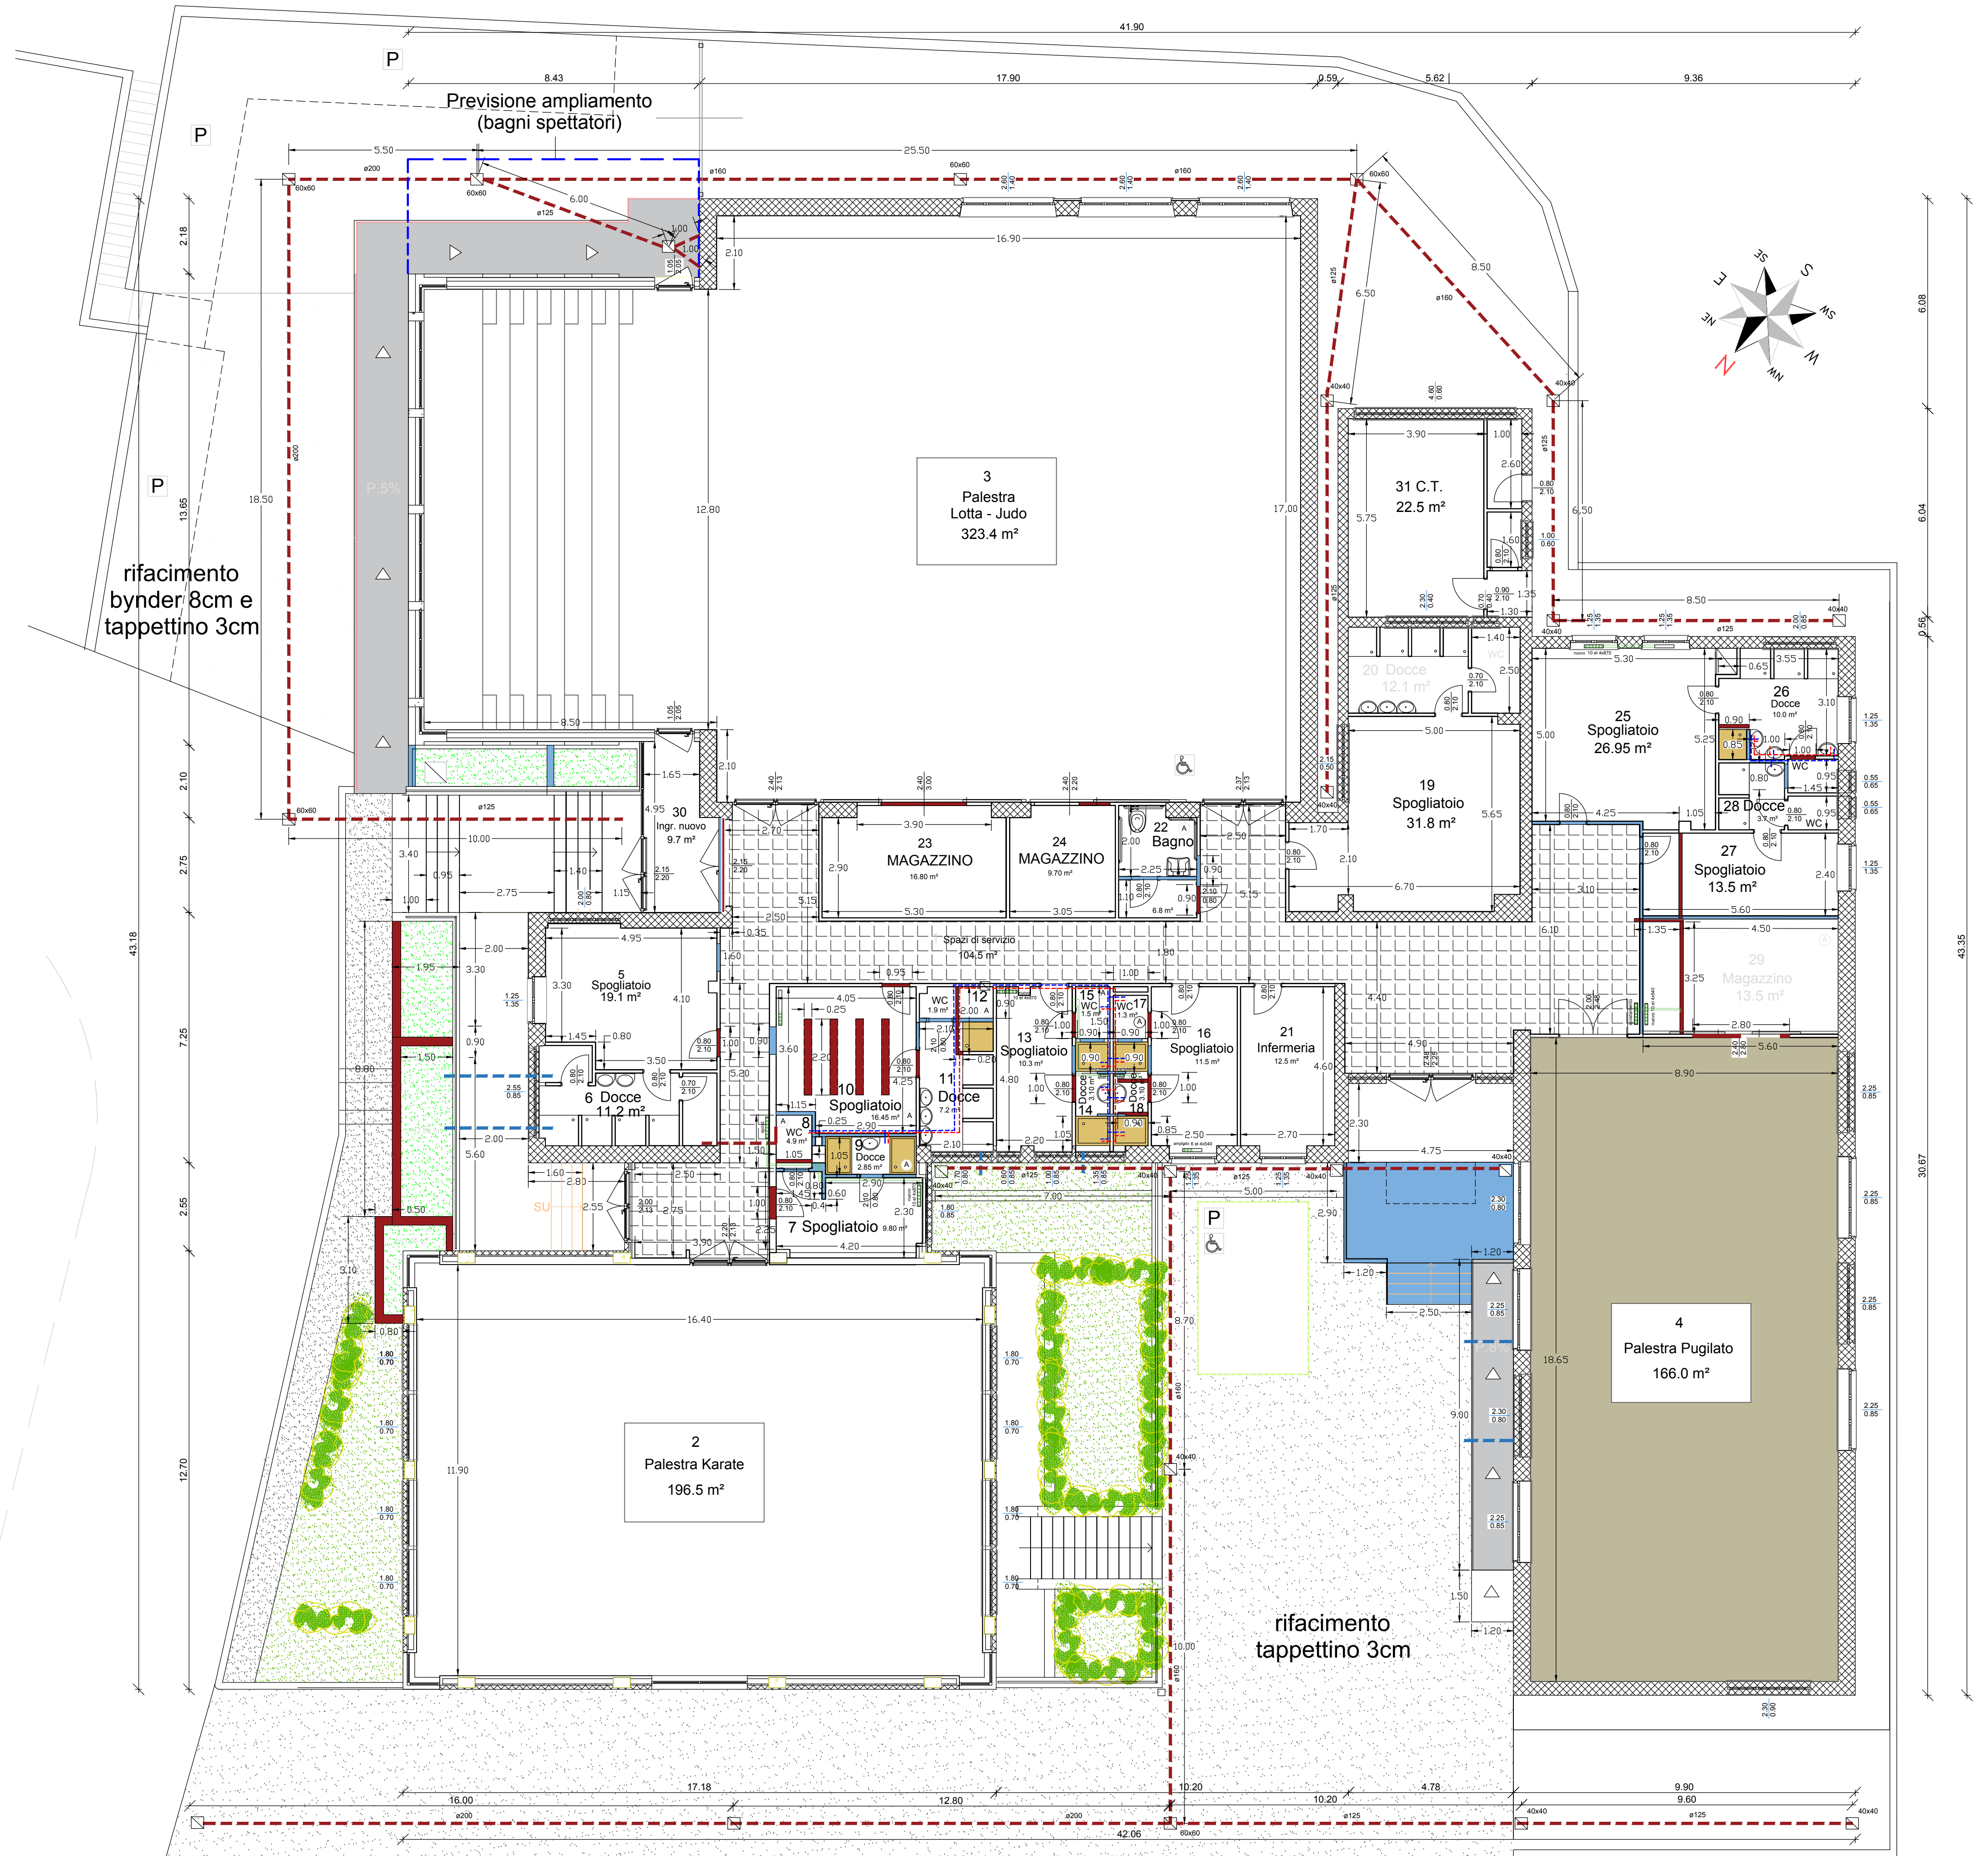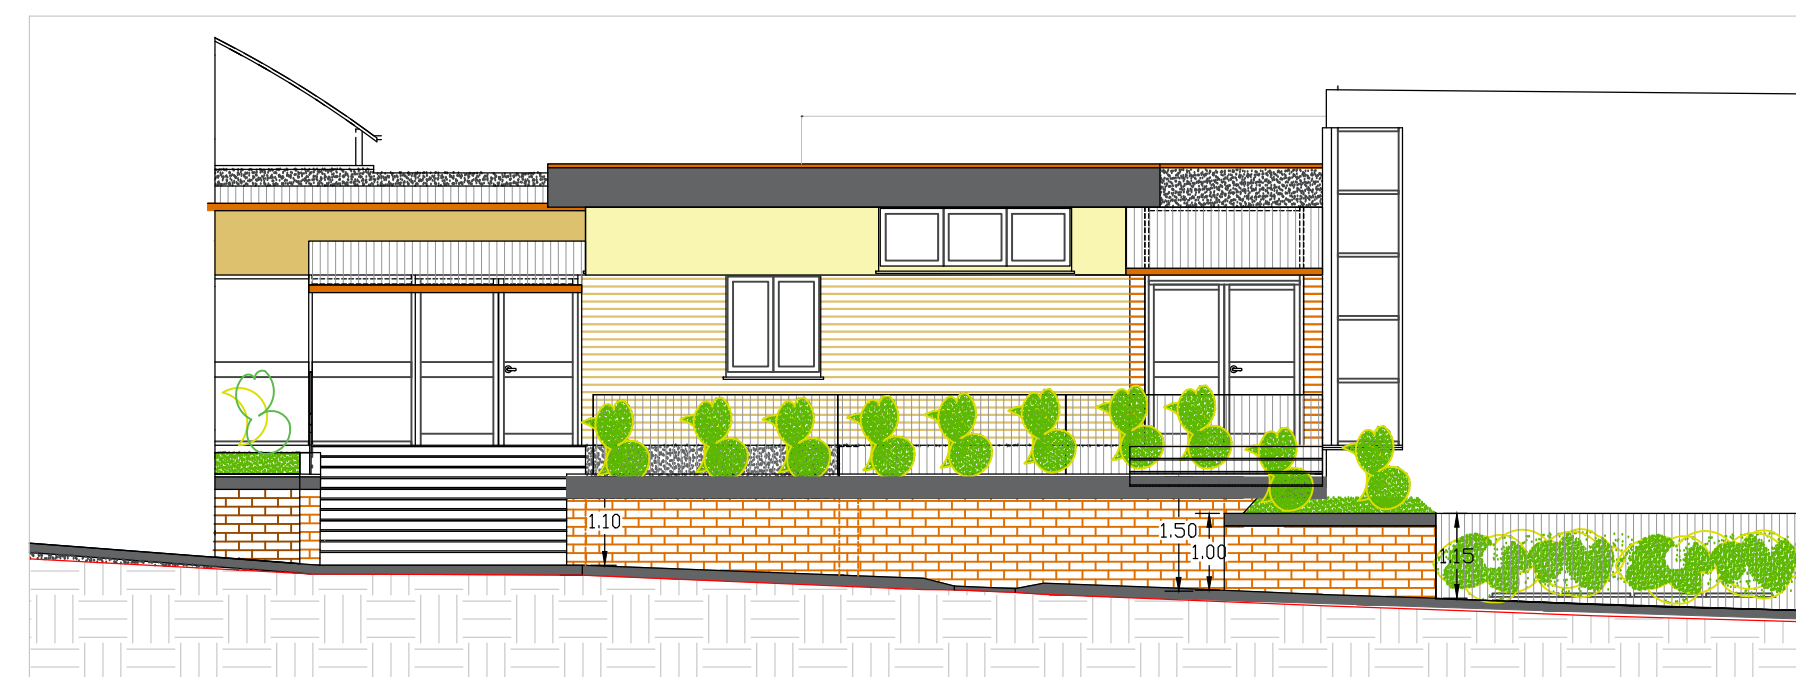

PIANTA PIANO RIALZATO

COMUNE DI ASCOLI PICENO
medaglia d'oro al valore militare per attività partigiana
SERVIZIO IMPIANTISTICA SPORTIVA









PROGETTO ESECUTIVO
(Primo Stralcio Funzionale)

INTERVENTO DI RISTRUTTURAZIONE DELLA PALESTRA
DI ATLETICA PESANTE A. MARUCCI DI ASCOLI PICENO



GRAFICI	STATO DI PROGETTO	
	PIANTA E PARTICOLARI INTERVENTI (DEMOLIZIONI, RIMOZIONI E RIFACIMENTI)	SCALA 1:100
IL R.U.P. DIRIGENTE Arch. Ugo Galanti		PROGETTISTA Ing. Domenico Fiori
COLLABORATORI		
ASCOLI PICENO, 11 marzo 2018		ANNOTAZIONI

EL. 7)

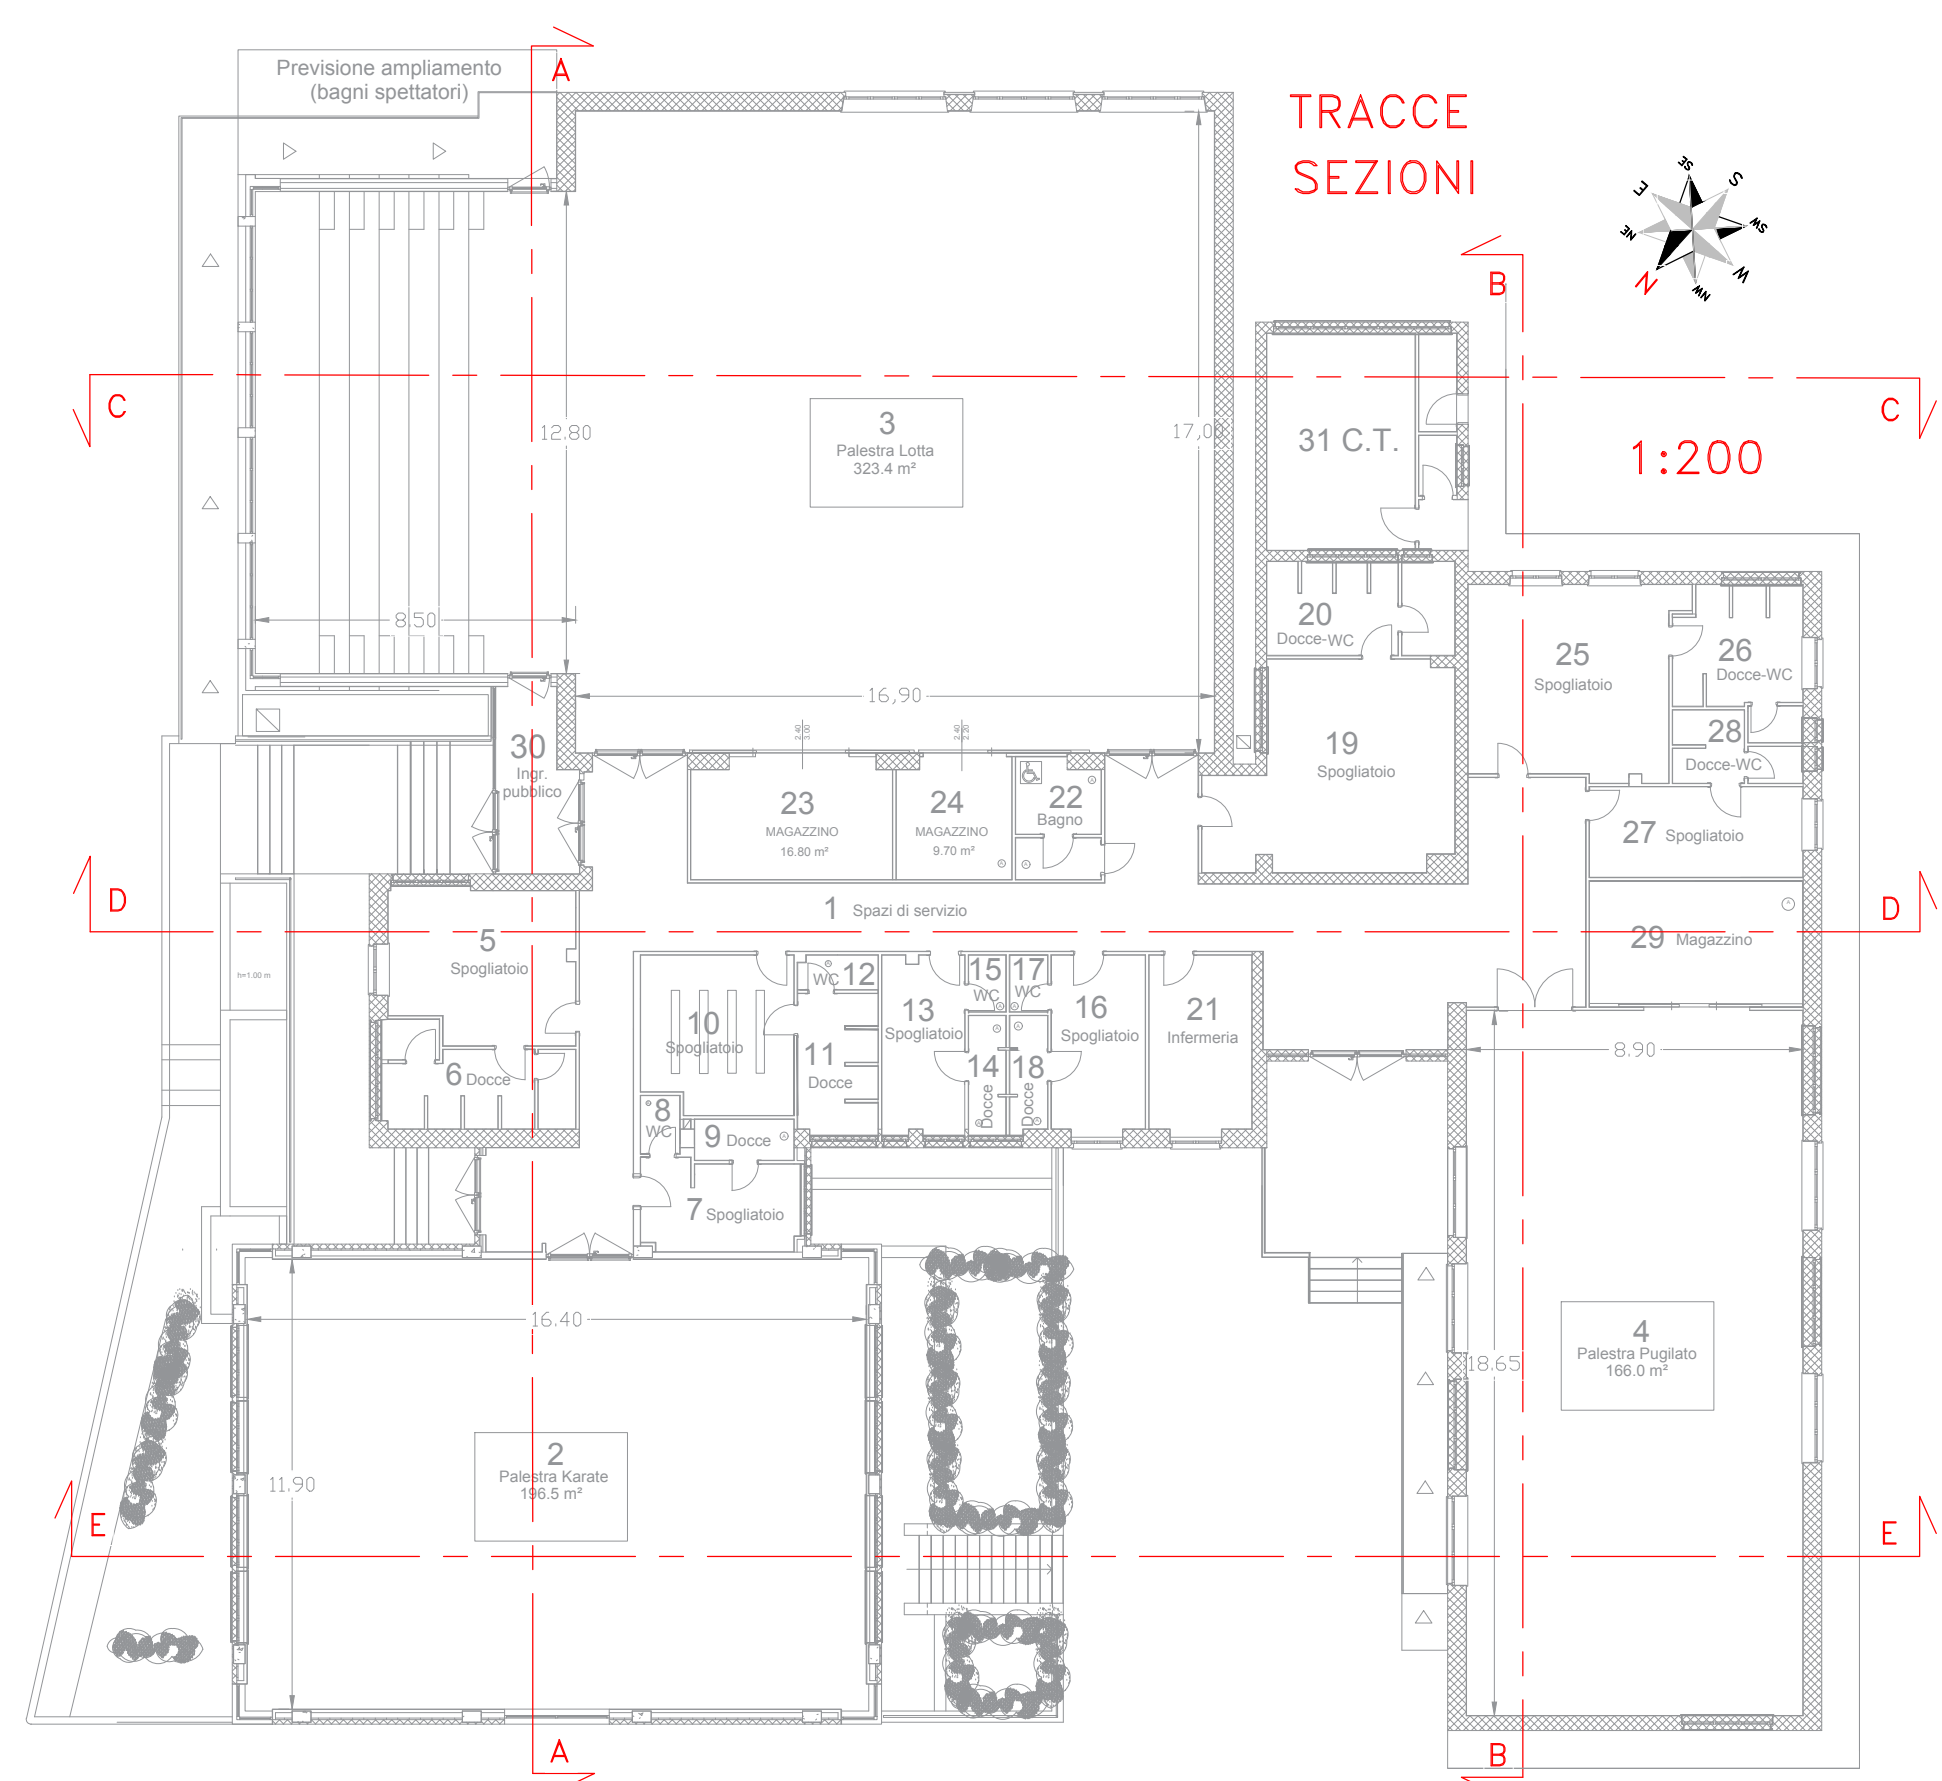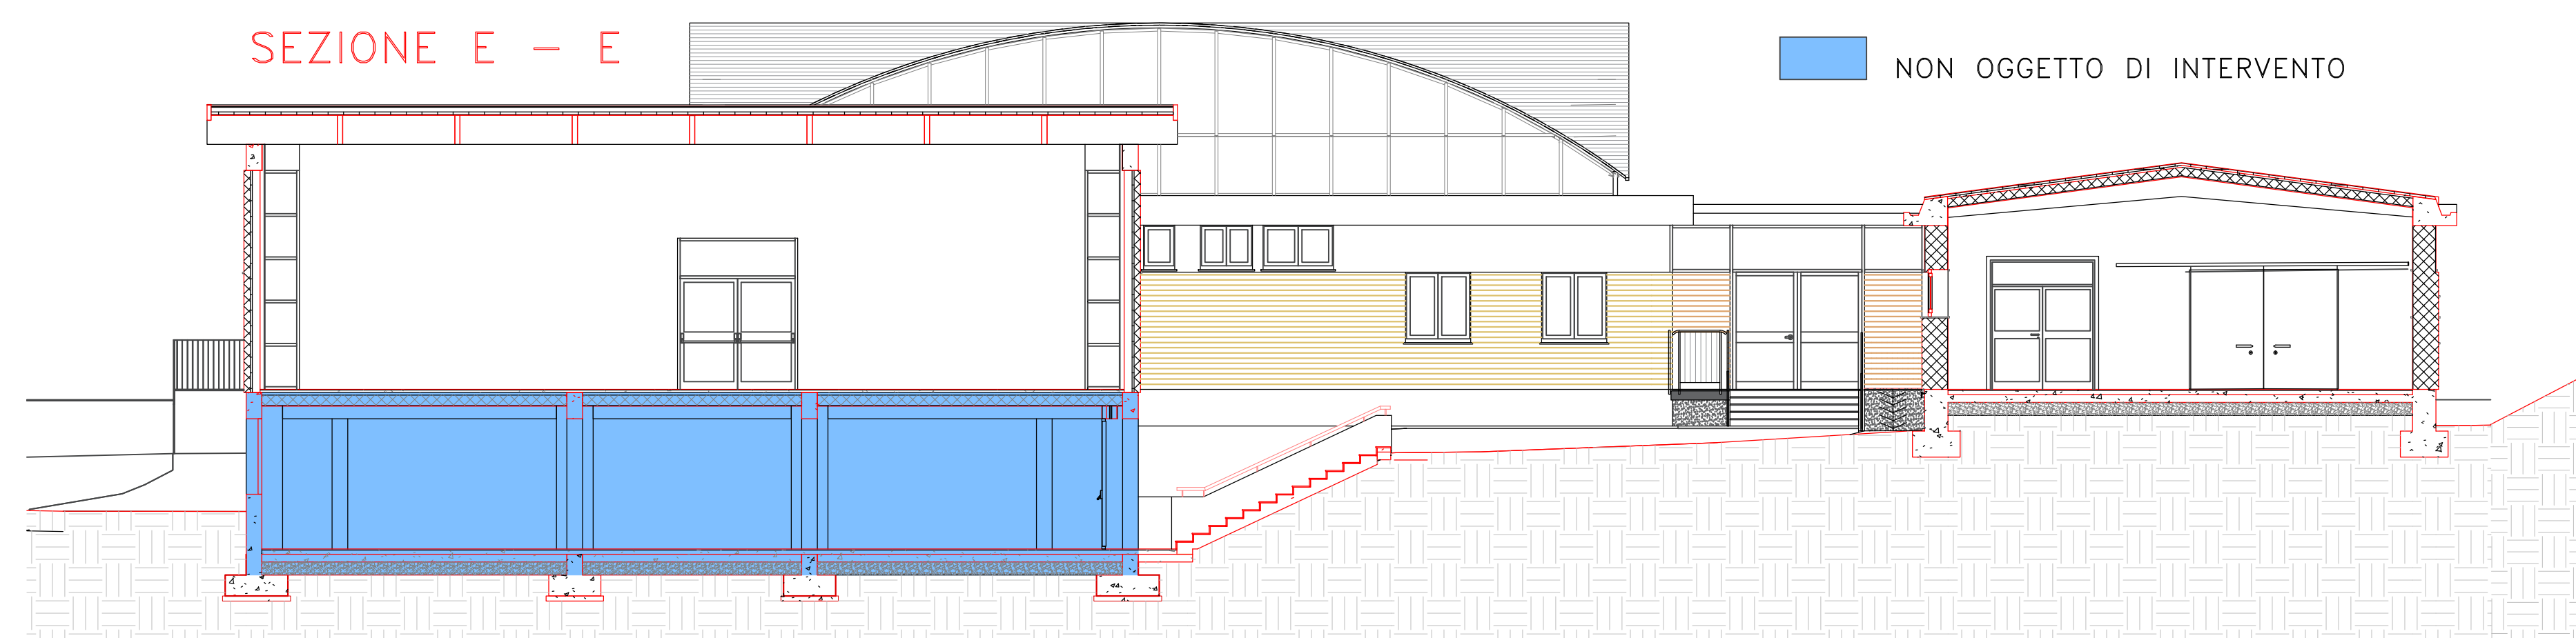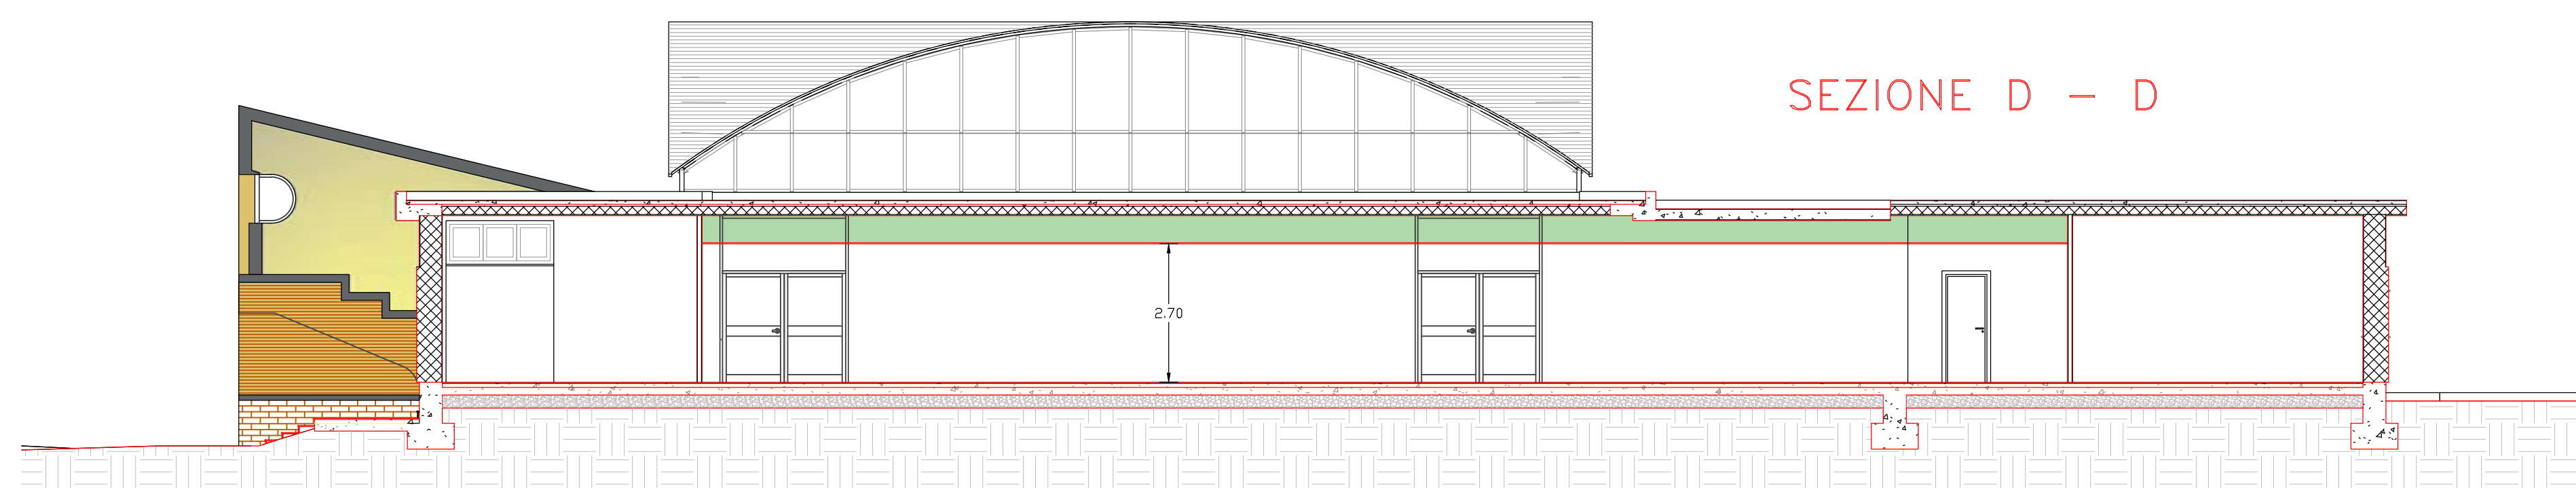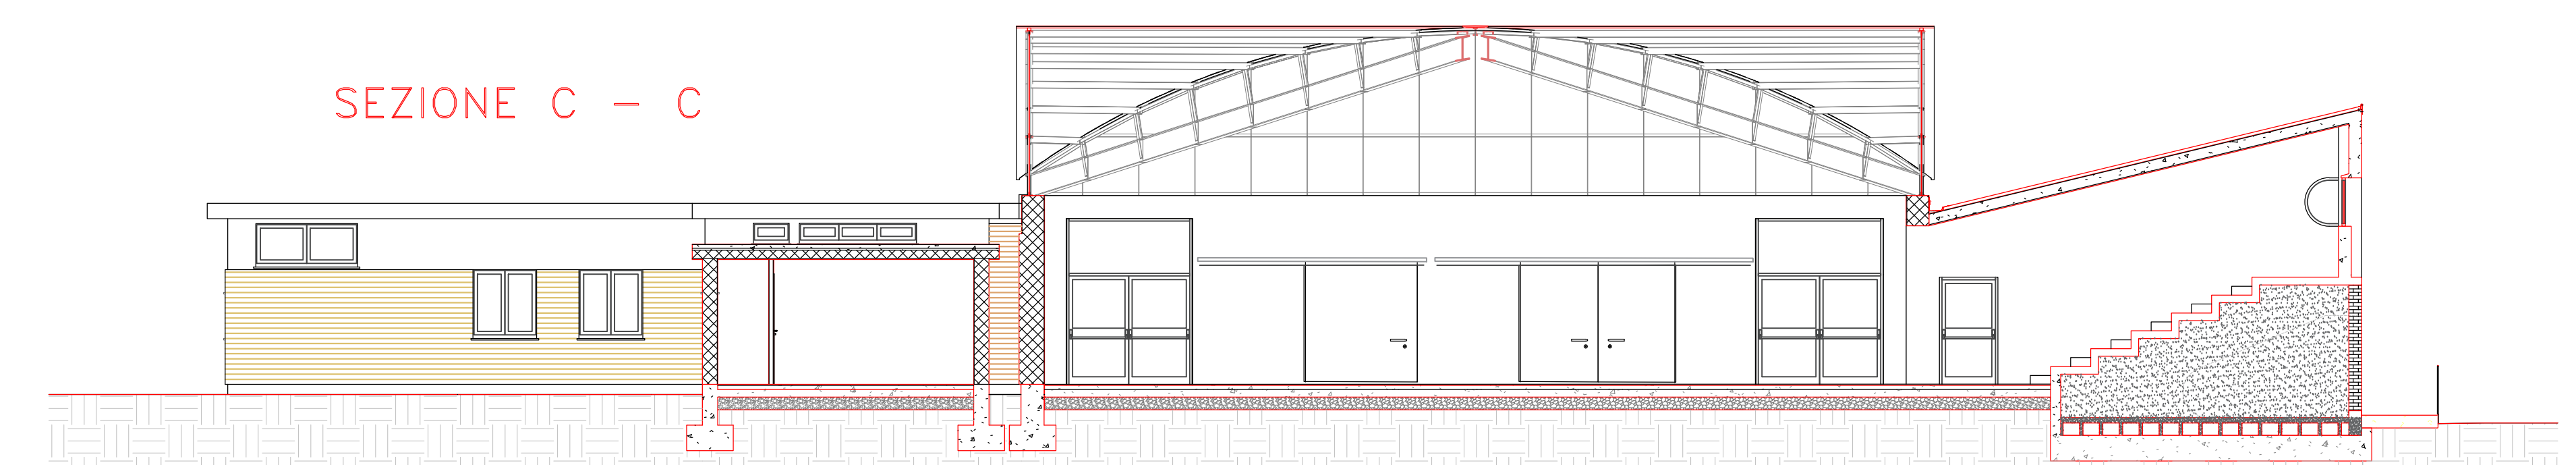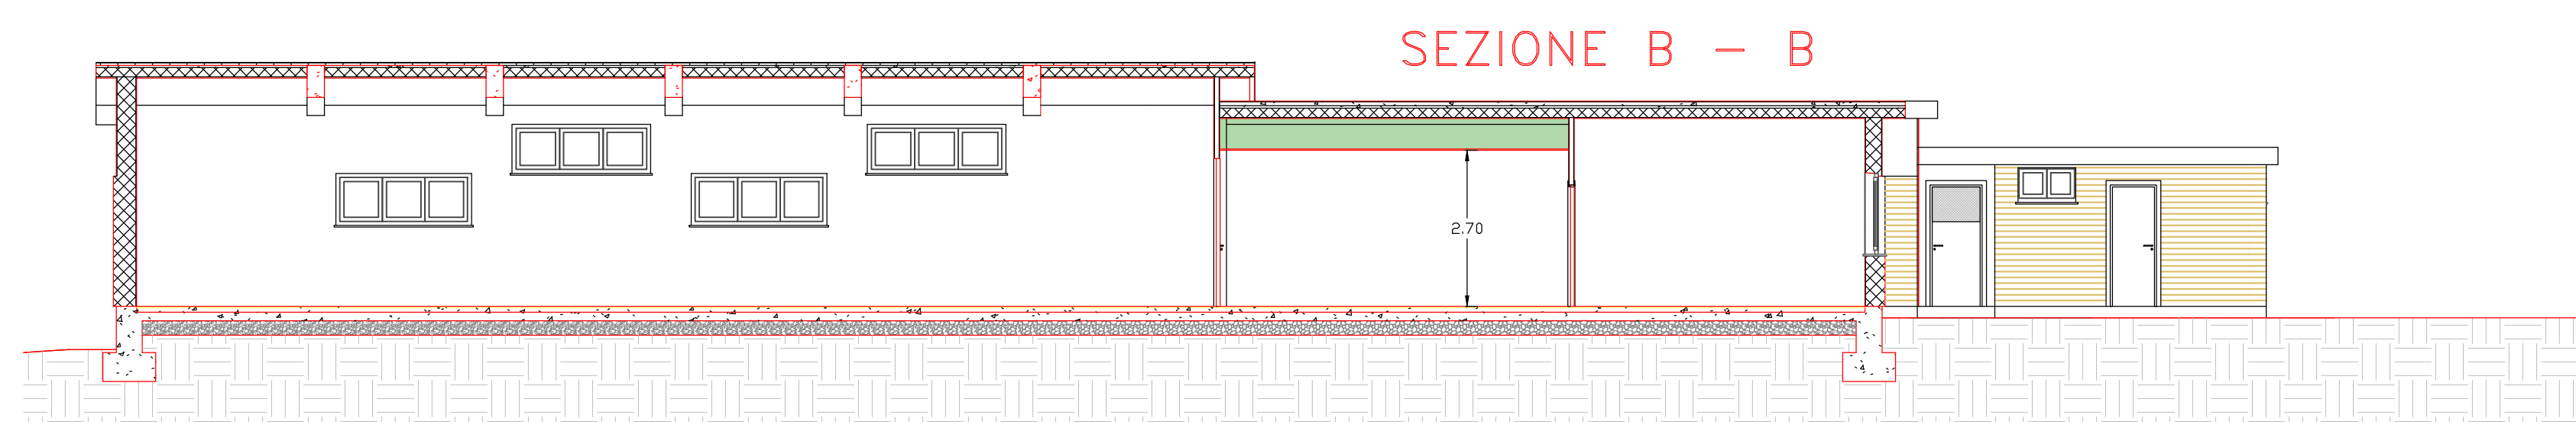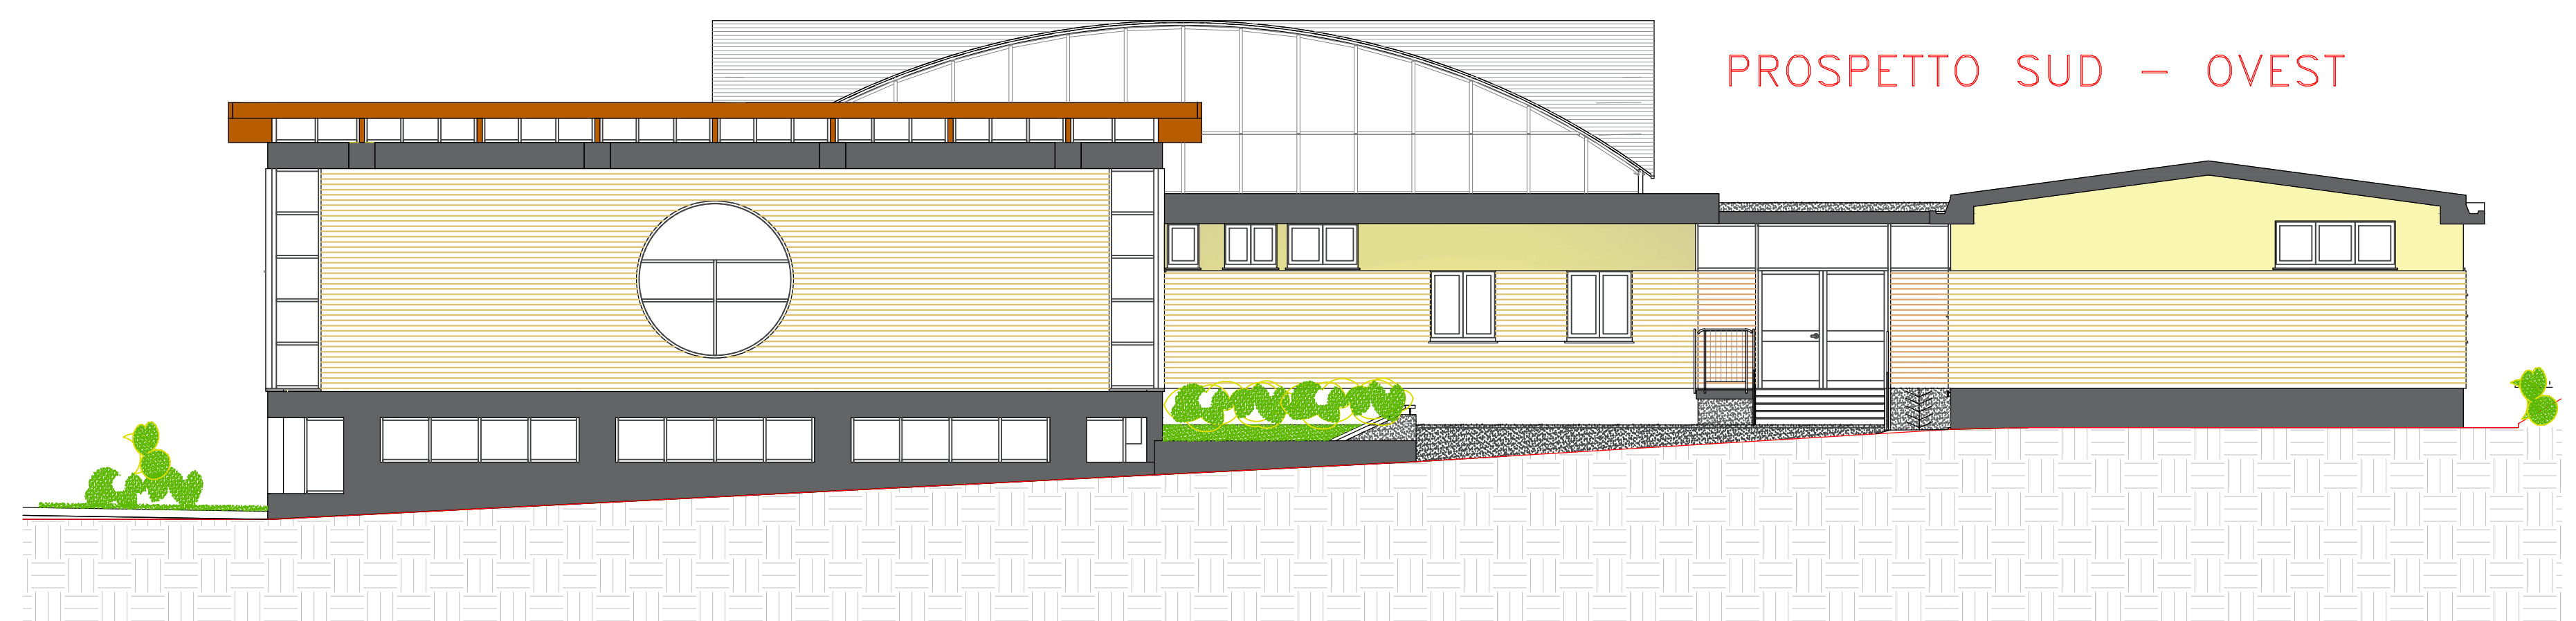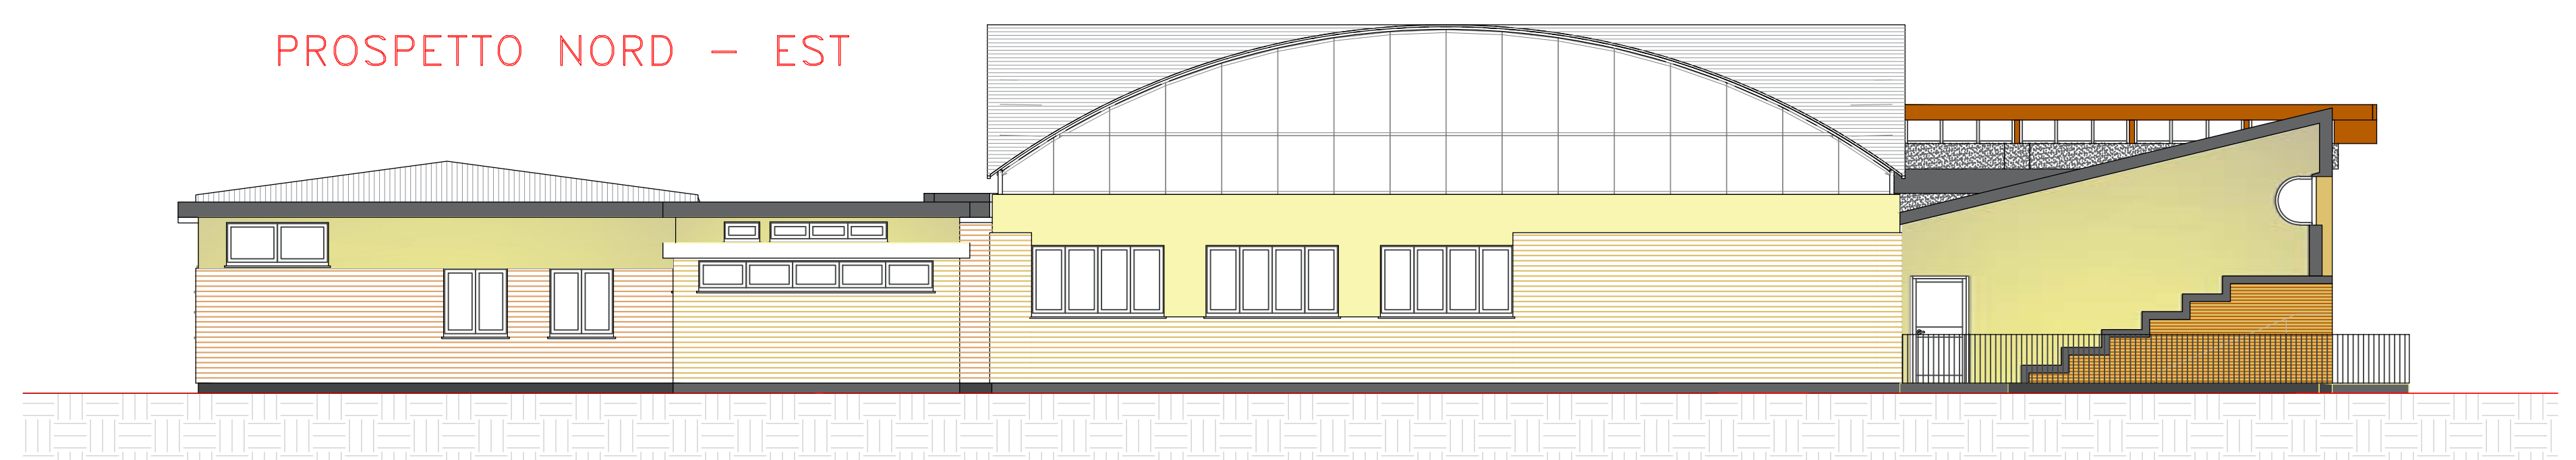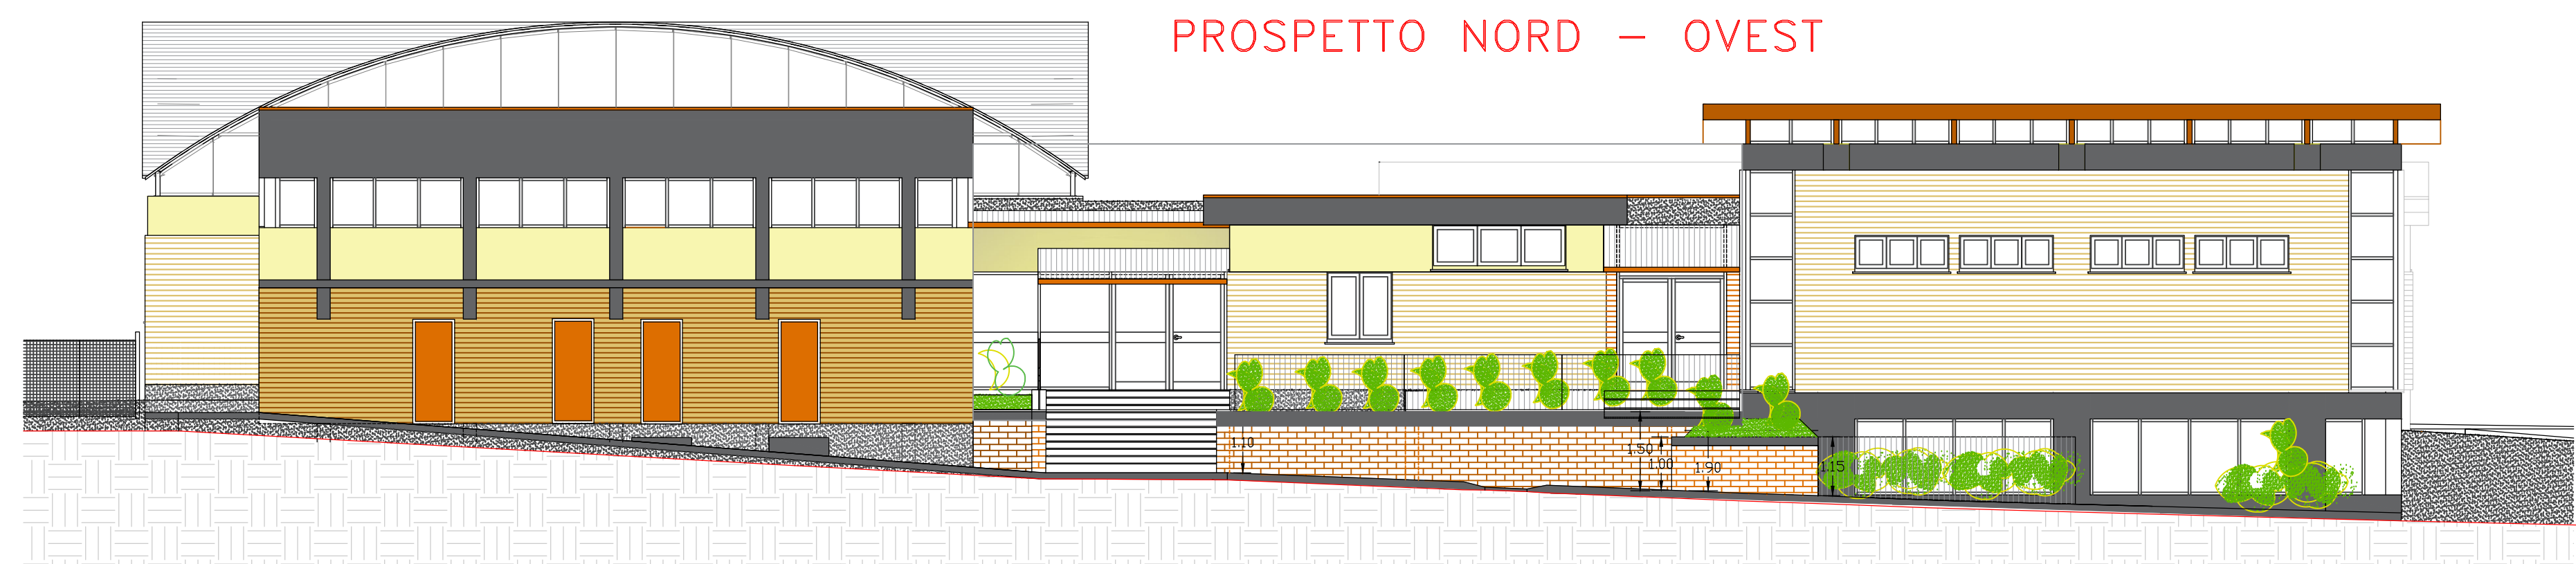

 COMUNE DI ASCOLI PICENO medaglia d'oro al valore militare per attività partigiana SERVIZIO IMPIANTISTICA SPORTIVA		
PROGETTO ESECUTIVO (Primo Stralcio Funzionale)		
INTERVENTO DI RISTRUTTURAZIONE DELLA PALESTRA DI ATLETICA PESANTE A. MARUCCI DI ASCOLI PICENO		
GRAFICI	STATO DI PROGETTO	
	PROSPETTI SEZIONI (Tracce sezioni)	SCALA 1:100
IL R.U.P. DIRIGENTE Arch. Ugo Galanti		PROGETTISTA Ing. Domenico Fiori
COLLABORATORI ASCOLI PICENO, 11 marzo 2018		EL. 8)



vista corte interna



vista strada comunale



COMUNE DI ASCOLI PICENO
medaglia d'oro al valore militare per attività partigiana
SERVIZIO IMPIANTISTICA SPORTIVA

PROGETTO ESECUTIVO
(Primo Stralcio Funzionale)

INTERVENTO DI RISTRUTTURAZIONE DELLA PALESTRA
DI ATLETICA PESANTE A. MARUCCI DI ASCOLI PICENO



GRAFICI

GRAFICI	STATO DI PROGETTO	
	VISTE RENDERING 3D	SCALA
IL R.U.P. DIRIGENTE Arch. Ugo Galanti		PROGETTISTA Ing. Domenico Fiori
COLLABORATORI		EL. 9)
ASCOLI PICENO, 17 marzo 2018	ANNOTAZIONI	

vista corte interna



vista strada comunale