


DEMOLIZIONE E RICOSTRUZIONE TRIBUNA EST ED ADEGUAMENTI STRUTTURALI ED IMPIANTISTICI DELLO STADIO DEL DUCA - OPERE DI COMPLETAMENTO



PROGETTO ESECUTIVO

SINDACO: Avv. Guido Castelli		PROGETTISTA IMPIANTI: MAD ing	PROGETTISTA ARCHITETTONICO: Dott. Ing. Paolo Leccese
DIRIGENTE SETTORE: Dott. Ing. C. Everard Weidon		GRUPPO DI PROGETTAZIONE: geom. Gabriella Laorte amministrativo: rag. Rita Roberto sig.ra Rina Serafini	
Responsabile Unico Procedimento: Dott. Ing. C. Everard Weidon			
NUM. PROGR. 15	ELAB. NUMERO A_002	STATO PROGETTO DI II STRALCIO -PIANTA PIANO SEMINTERRATO E PIANO TERRA	
SCALA ELABORATO 1:100			Data dicembre 2016

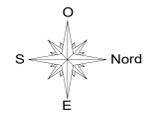


LEGENDA

LAVORI OGGETTO DI REALIZZAZIONE DEL II STRALCIO

- STRUTTURA PORTANTE IN C.A.
- STRUTTURA METALLICA
- GRADINATE, SCALE, SOLAI
- TAMPONAMENTI INTERNI NON ESEGUITI NELL'APPALTO DEL I STRALCIO
- TAMPONAMENTI ESTERNI NON ESEGUITI NELL'APPALTO DEL I STRALCIO

PIANTA PIANO SEMINTERRATO - STATO DI FATTO
 SCALA 1:100

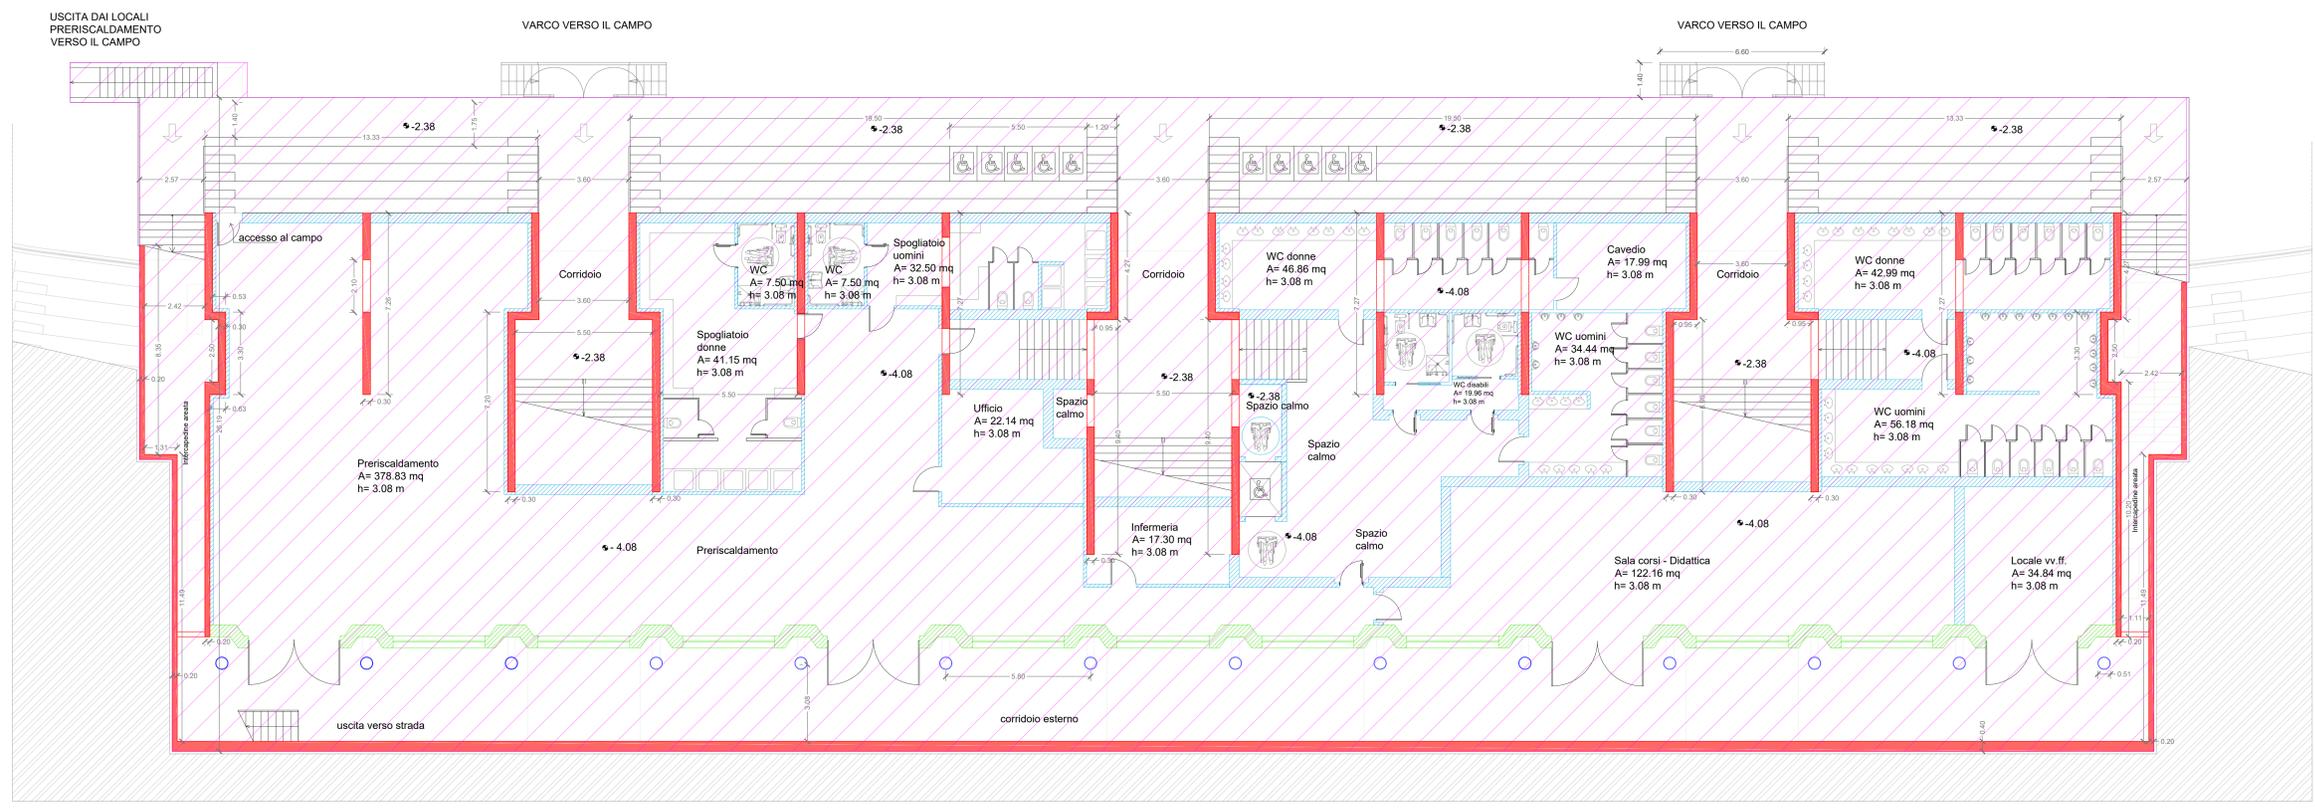

PIANTA PIANO TERRA - STATO DI FATTO
 SCALA 1:100

