

Comune di Ascoli Piceno

Provincia di Ascoli Piceno

PROGETTO ESECUTIVO

livello di progettazione

Realizzazione casa accoglienza ragazze madri Villa Sabatucci

progetto

Via Salaria Inferiore 228/a - Ascoli Piceno (AP)

località

STATO DI PROGETTO

oggetto

TAV.4

Comune di Ascoli Piceno

committente

ing. Marco Verrocchio
Corso Mazzini n.85 - 63100 - Ascoli Piceno
Tel. 0332890871 - e-mail: verrock@gmail.com

ing. Mauro Alessandrini
Via Cuneo n.34 - 63084 - Folignano (AP)
Tel. 0338450044 - e-mail: info@mauroalessandrini.eu

progettisti

timbri e firme dei progettisti

-

scala

agg. Giugno 2018

data




IL PRESENTE DOCUMENTO COSTITUISCE PROPRIETÀ INTELLETTUALE ESCLUSIVA DEL PROGETTISTA, E COME TALE, SE NE VIETÀ QUALUNQUE UTILIZZO NON AUTORIZZATO DALLO STESSO. OGNI VIOLAZIONE DEL DIRITTO DI AUTORE SARÀ RISPOSTA A NORMA DI LEGGE. (LEGGE N.633/1959) (M.E. E SUCCESSIVE MODIFICAZIONI)


VERIFICA SUPERFICI FINESTRATE - art.5 - Decreto ministeriale Sanità 5 luglio 1975

LOCALE	SUP. PAVIMENTO	SUP. PAV./8	SUP. FINESTRATA
SOGGIORNO	15,03 mq	1,88 mq	1,89 mq
SALA DA PRANZO	27,73 mq	3,47 mq	11,88 mq
CUCINA	12,34 mq	1,54 mq	5,67 mq
CAMERA 1	18,34 mq	2,29 mq	6,75 mq
CAMERA 2	20,49 mq	2,56 mq	11,88 mq
CAMERA 3	18,34 mq	2,29 mq	6,75 mq
CAMERA 4	20,02 mq	2,50 mq	12,81 mq


PIANTA PIANO SECONDO - SCALA 1:100

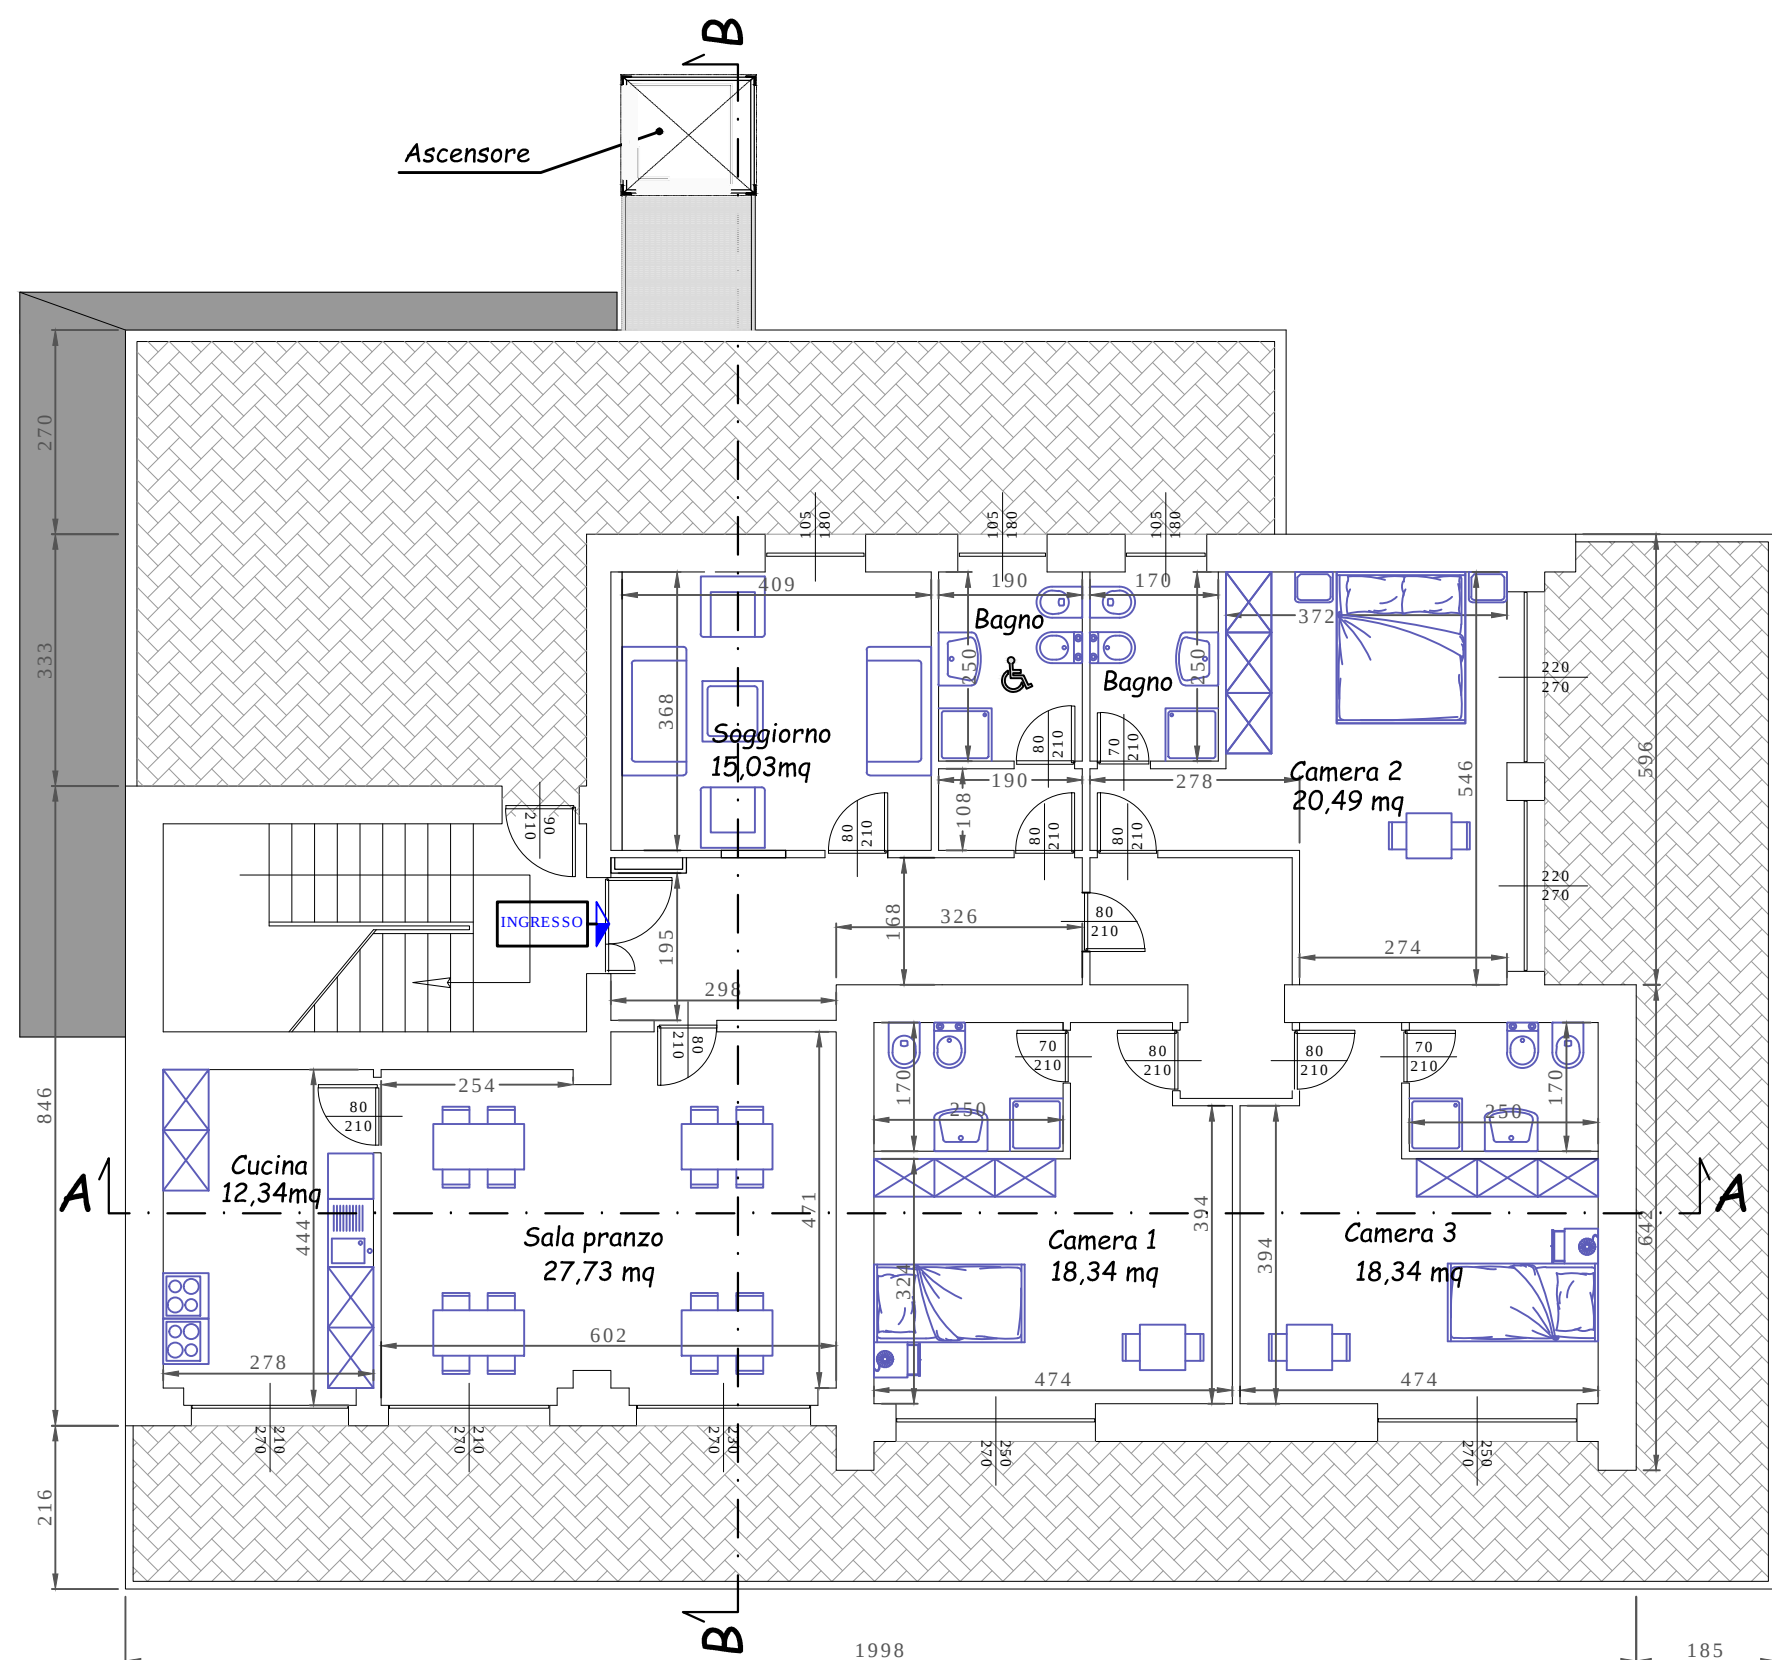

PIANTA PIANO TERZO - SCALA 1:100

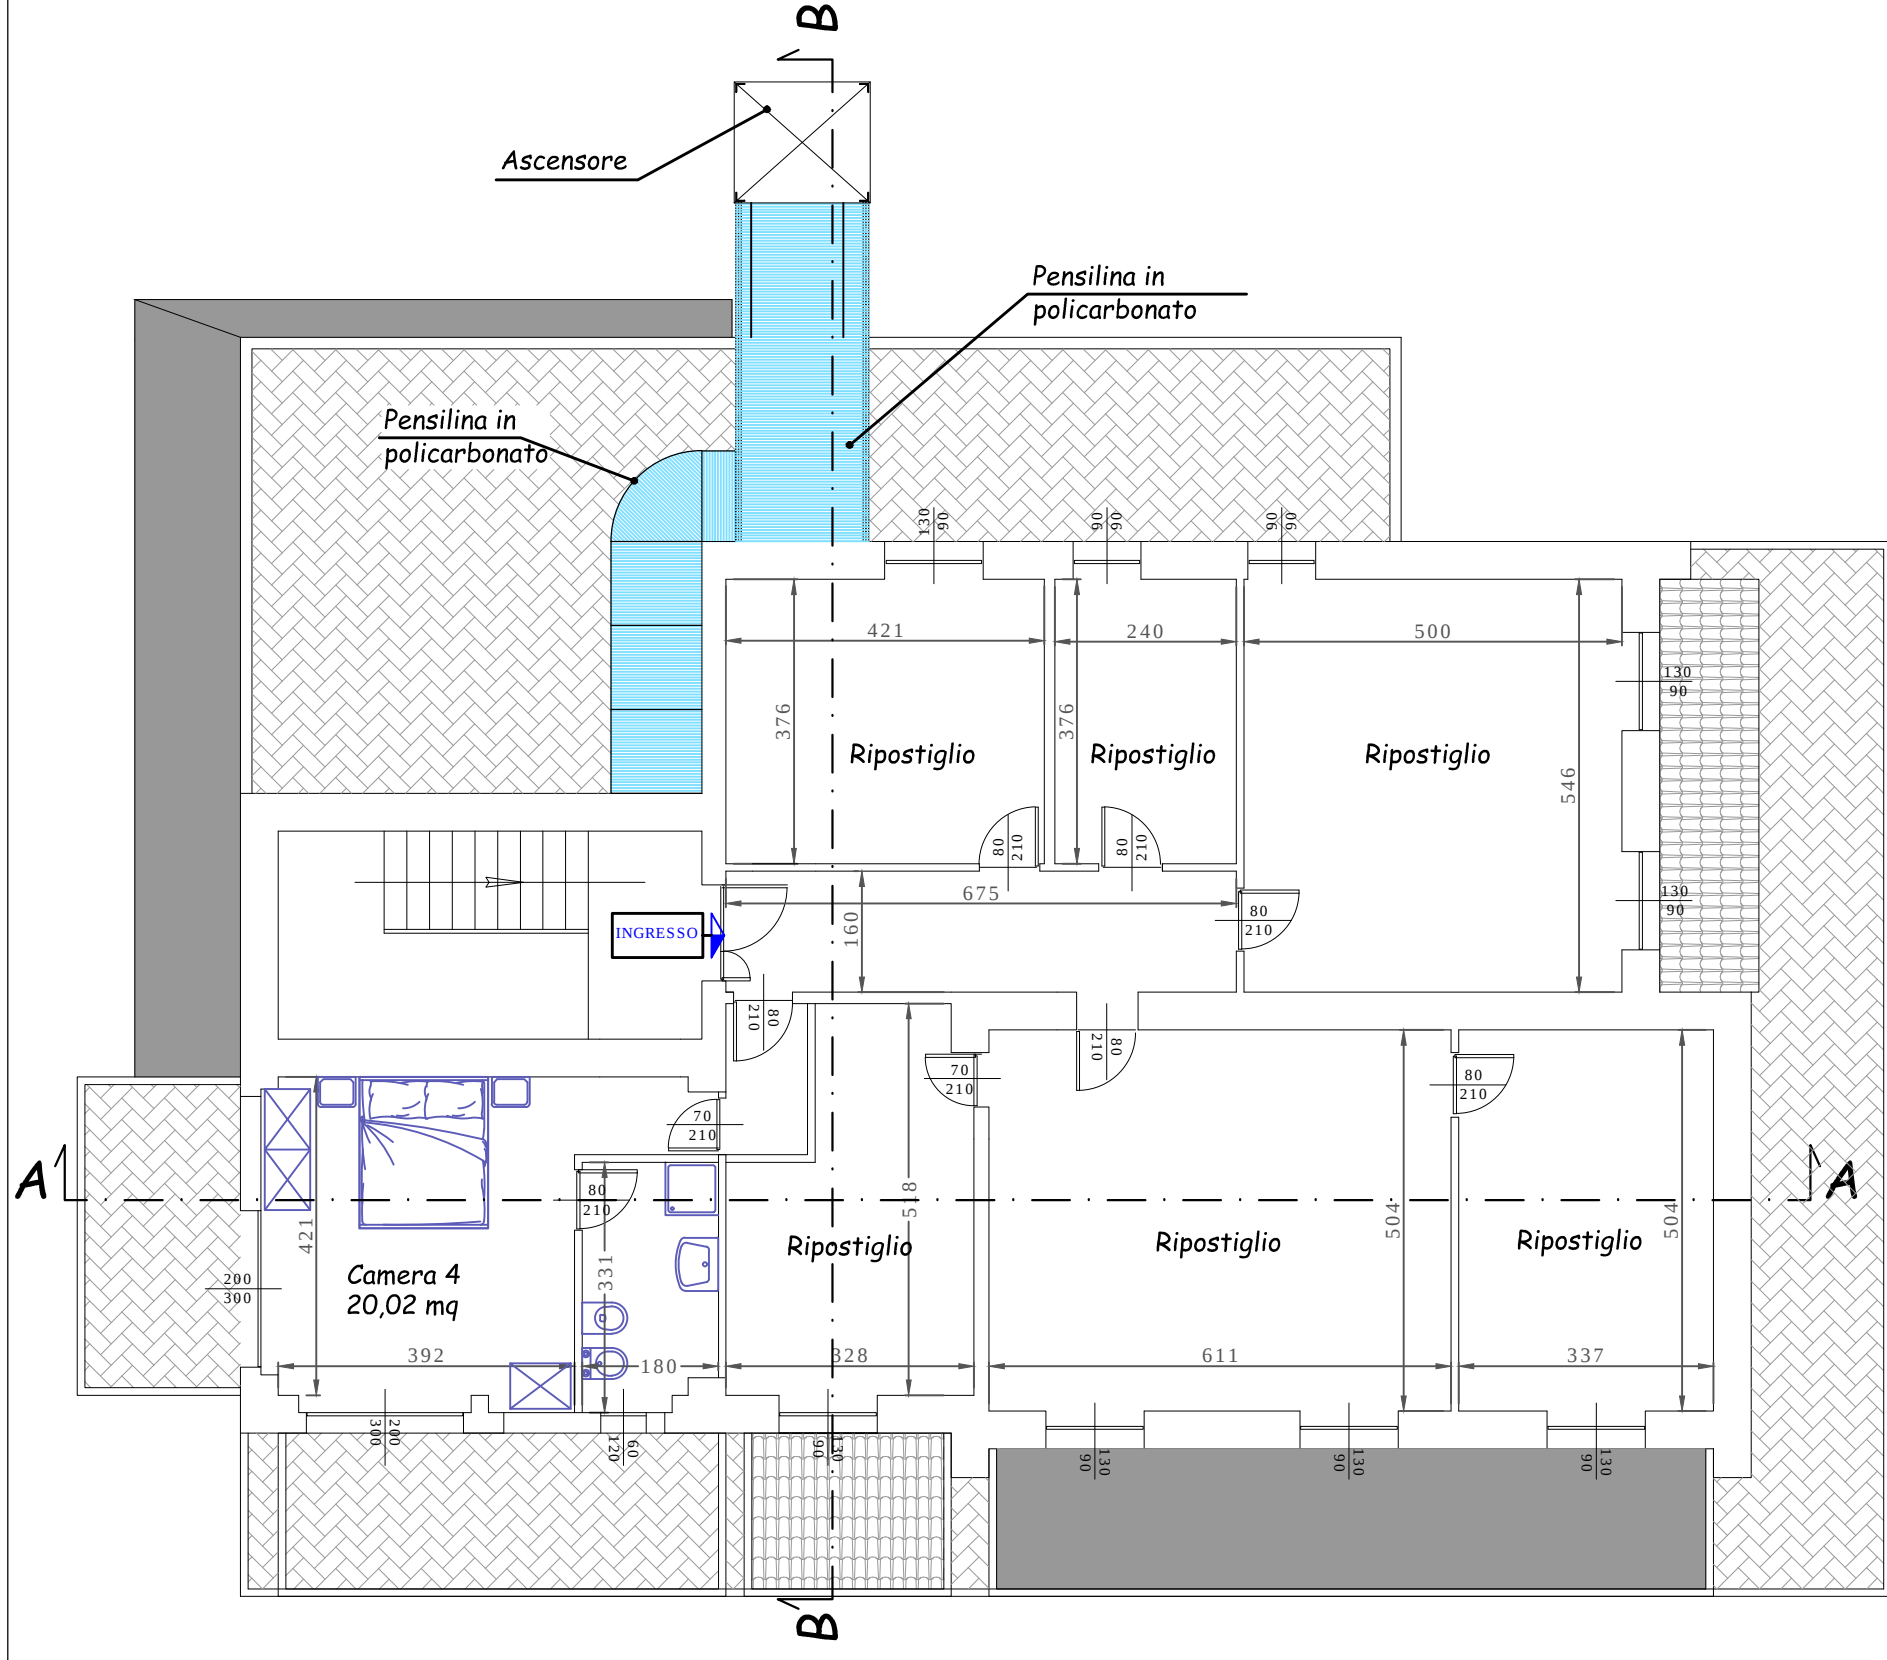


PARTICOLARE MENSOLA PENSILINA

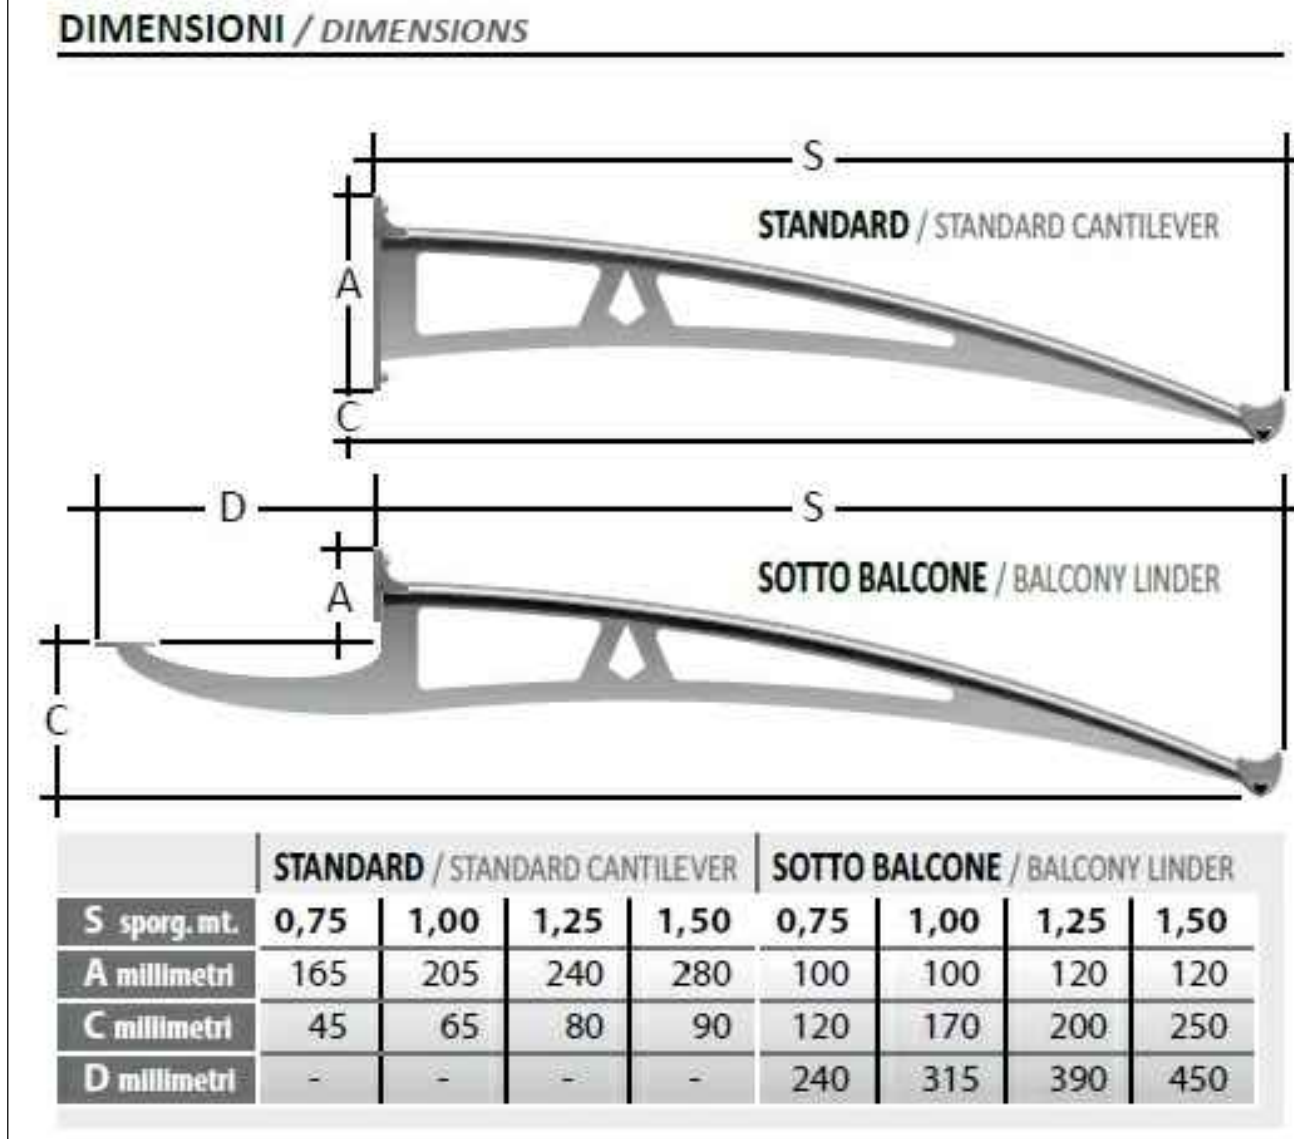


PROSPETTO SUD - SCALA 1:100




PROSPETTO NORD - SCALA 1:100

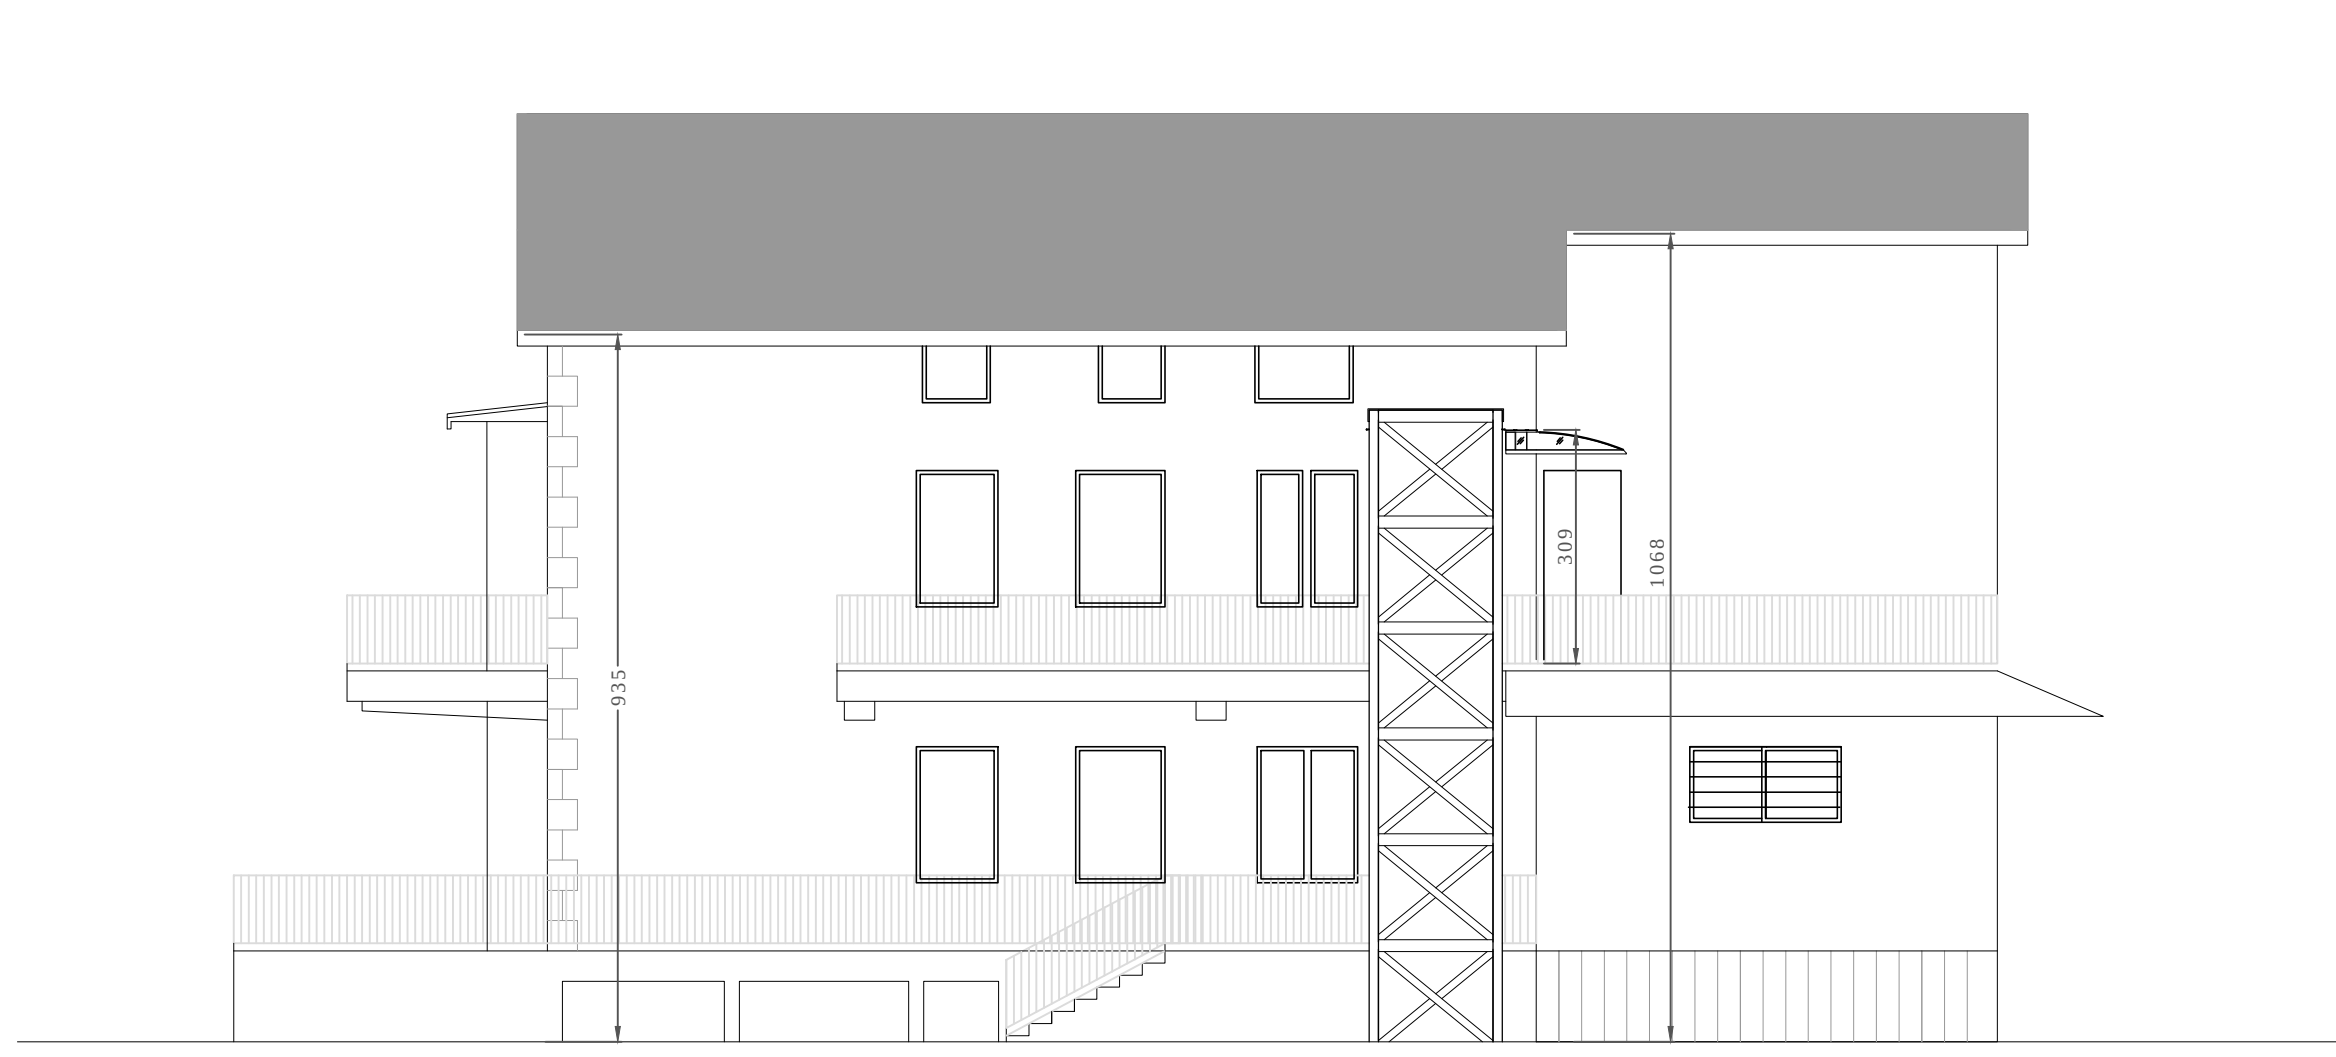

PROSPETTO EST - SCALA 1:100

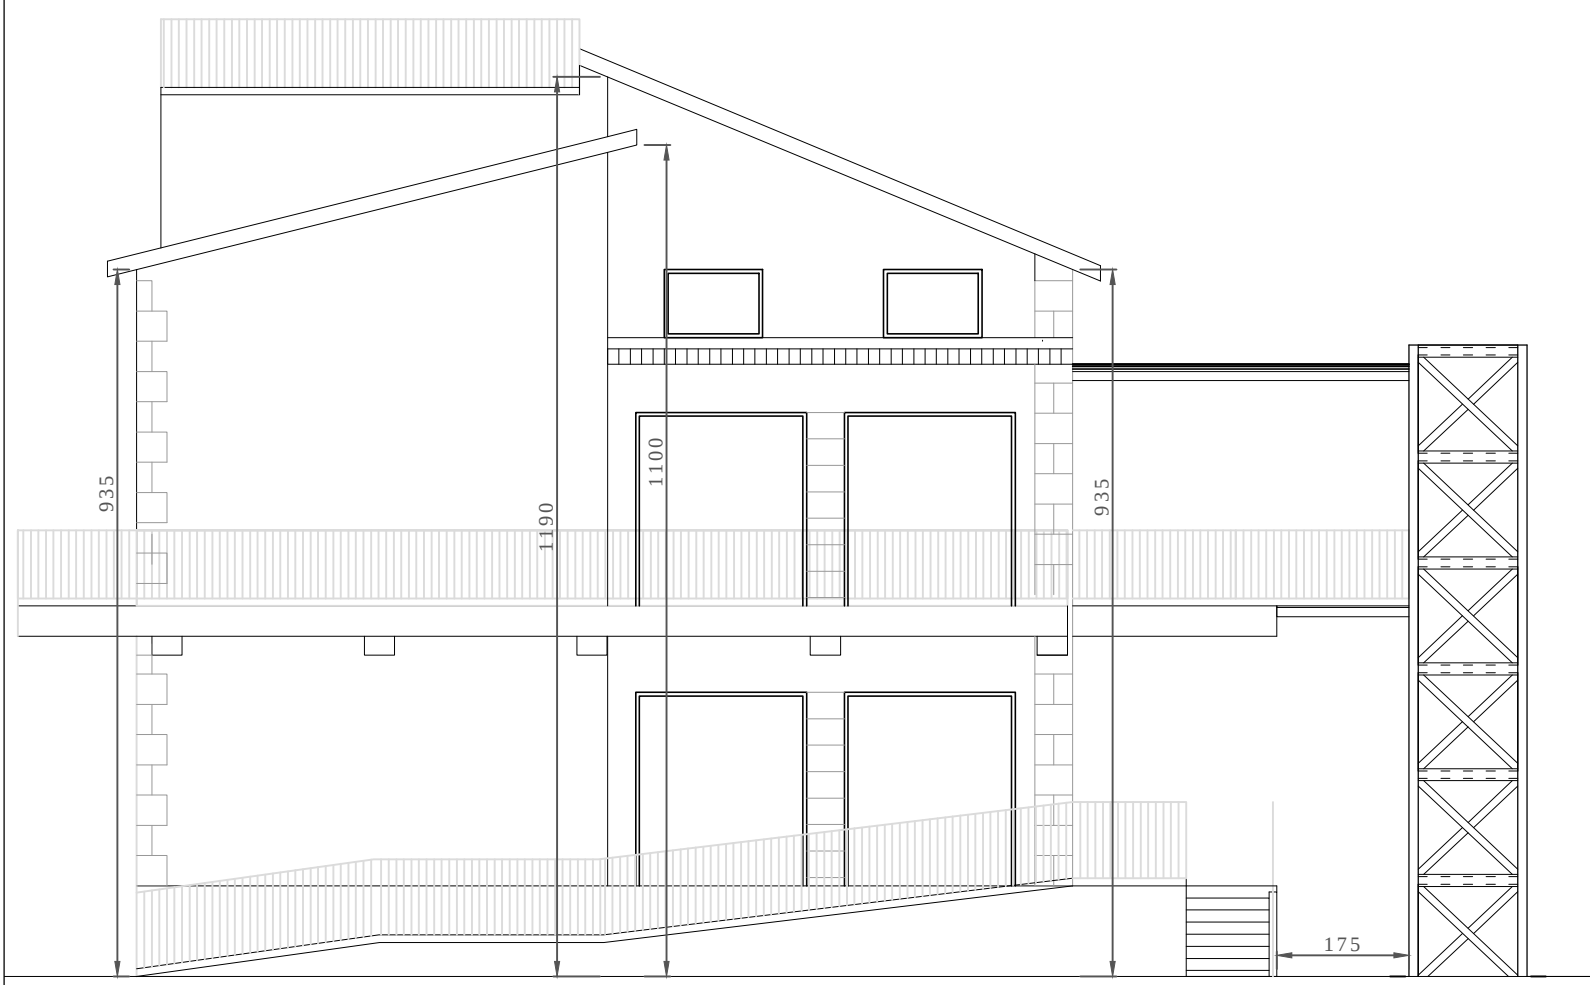

PROSPETTO OVEST - SCALA 1:100

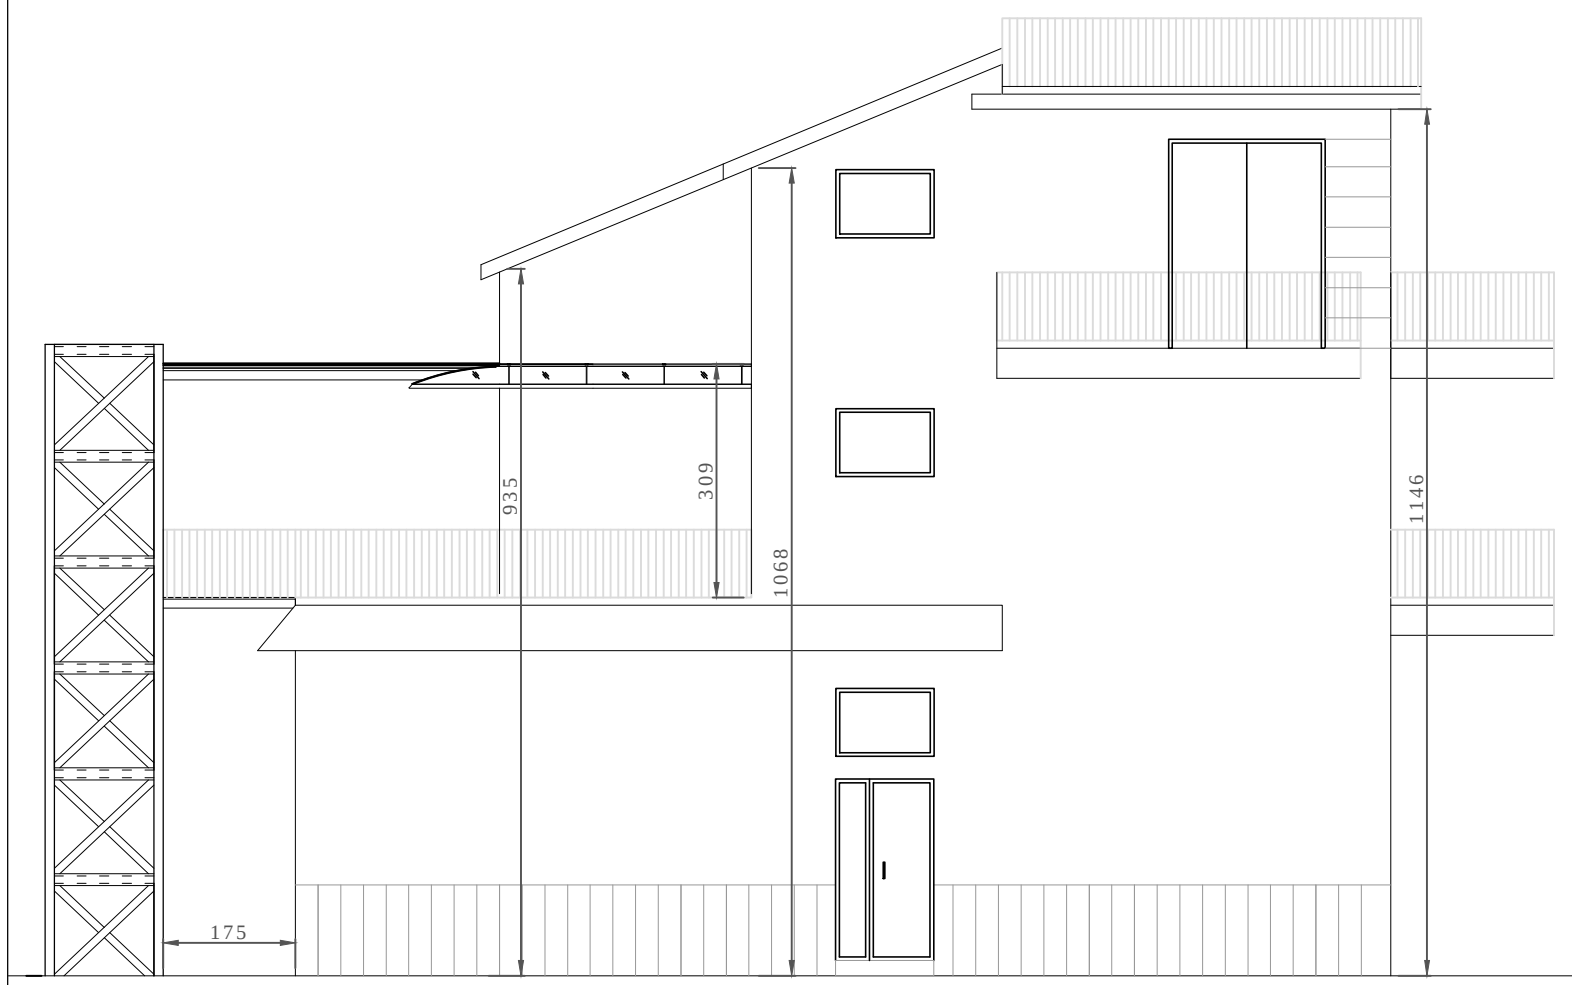

SEZIONE "A-A" - SCALA 1:100



SEZIONE "B-B" - SCALA 1:100

