



CIMITERO BORGO SOLESTA'


PLANIMETRIE PALAZZO scala 1:200

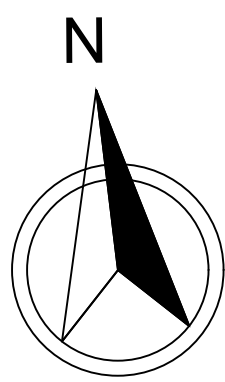


PIANTA PIANO -1

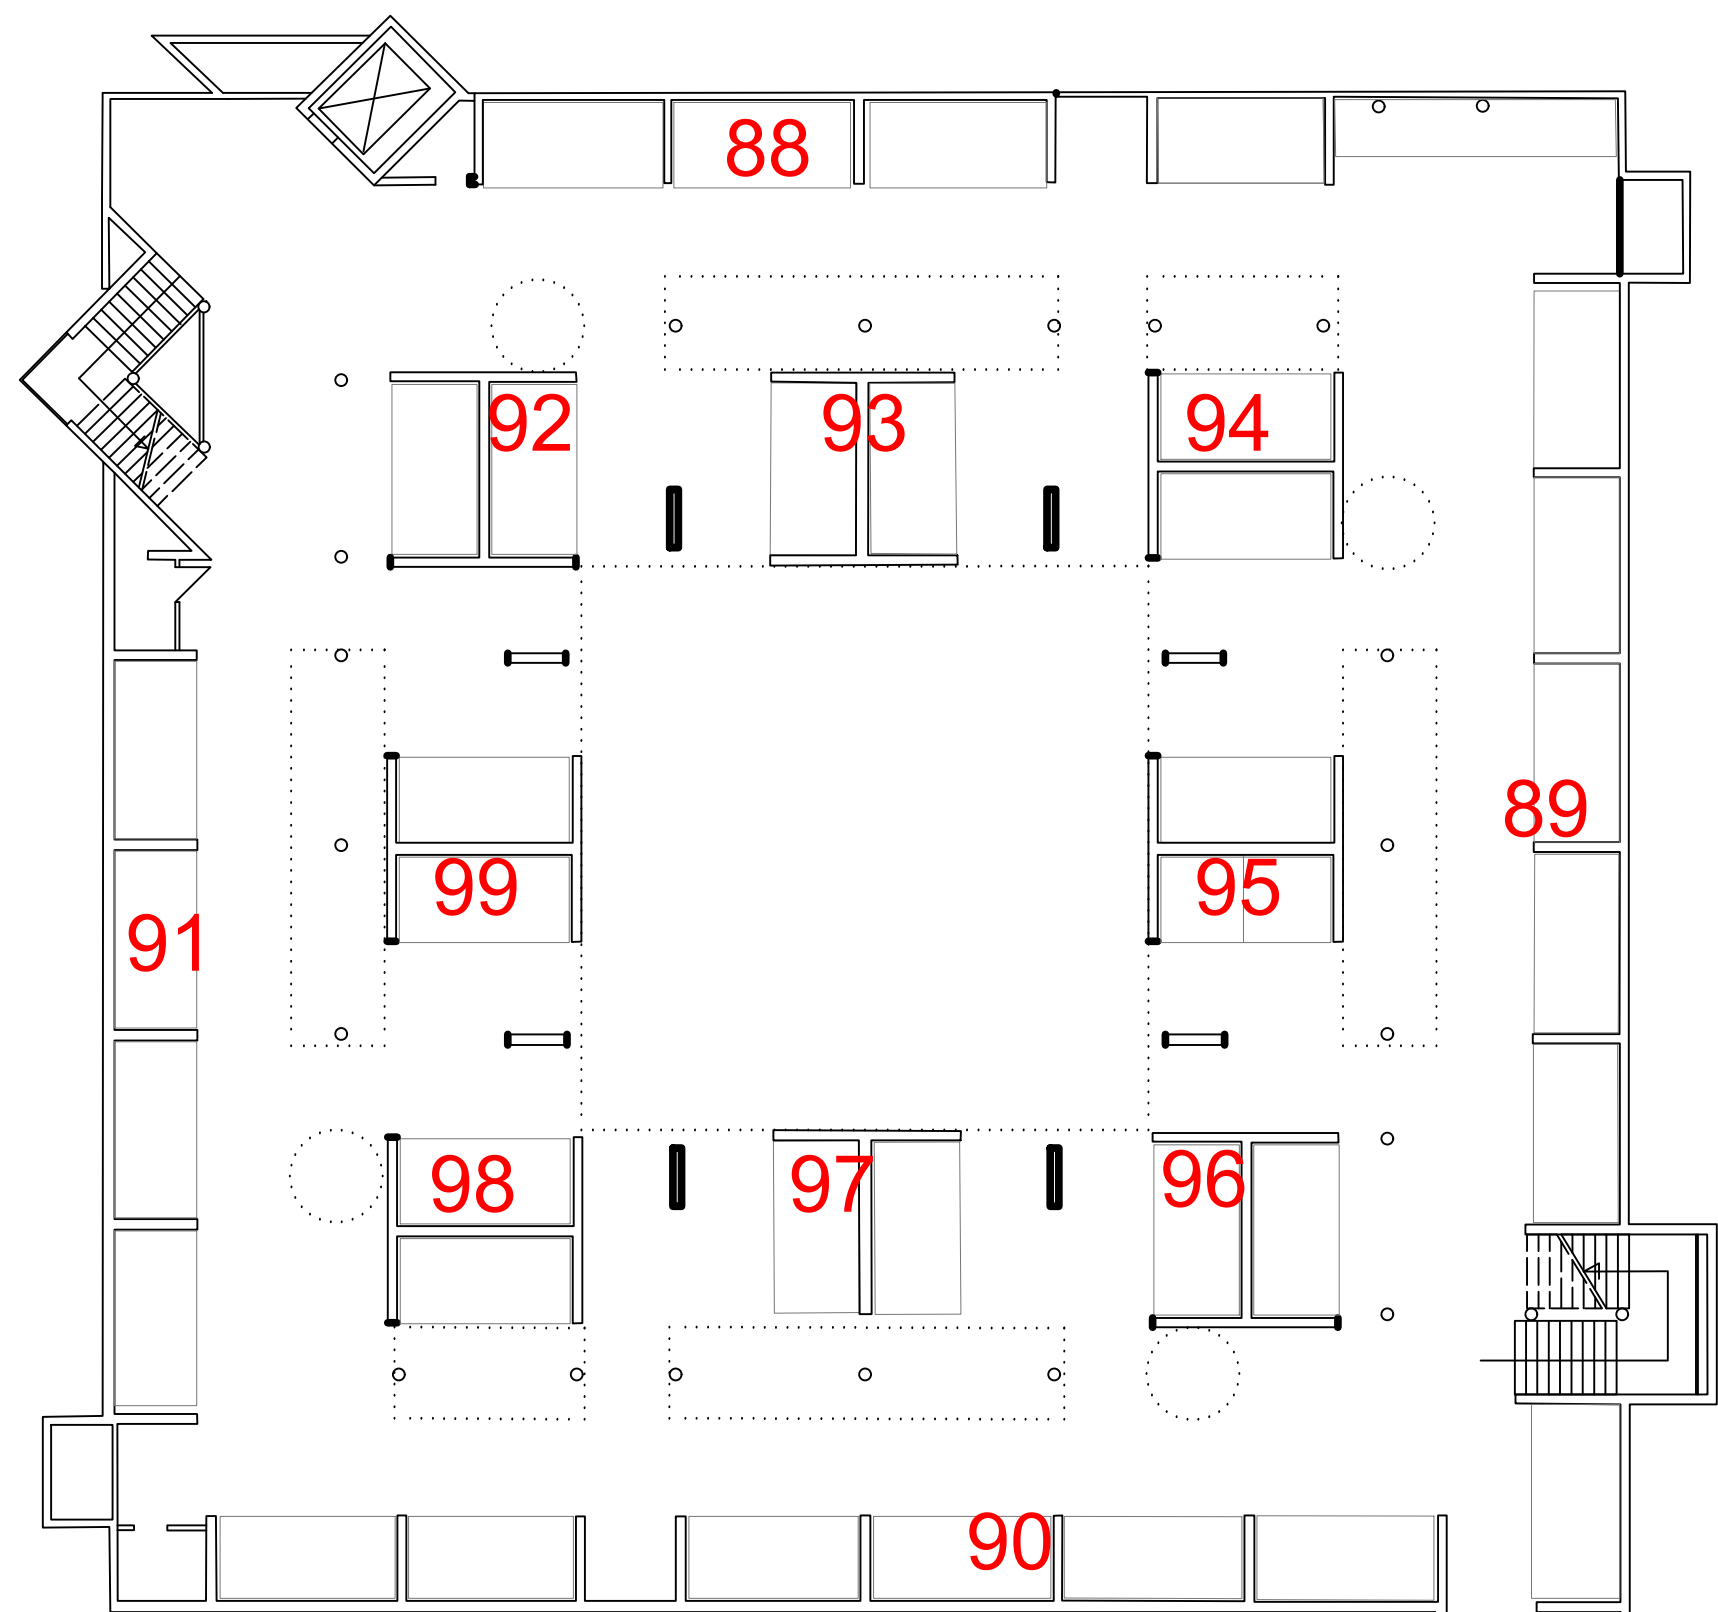

PIANTA PIANO TERRA

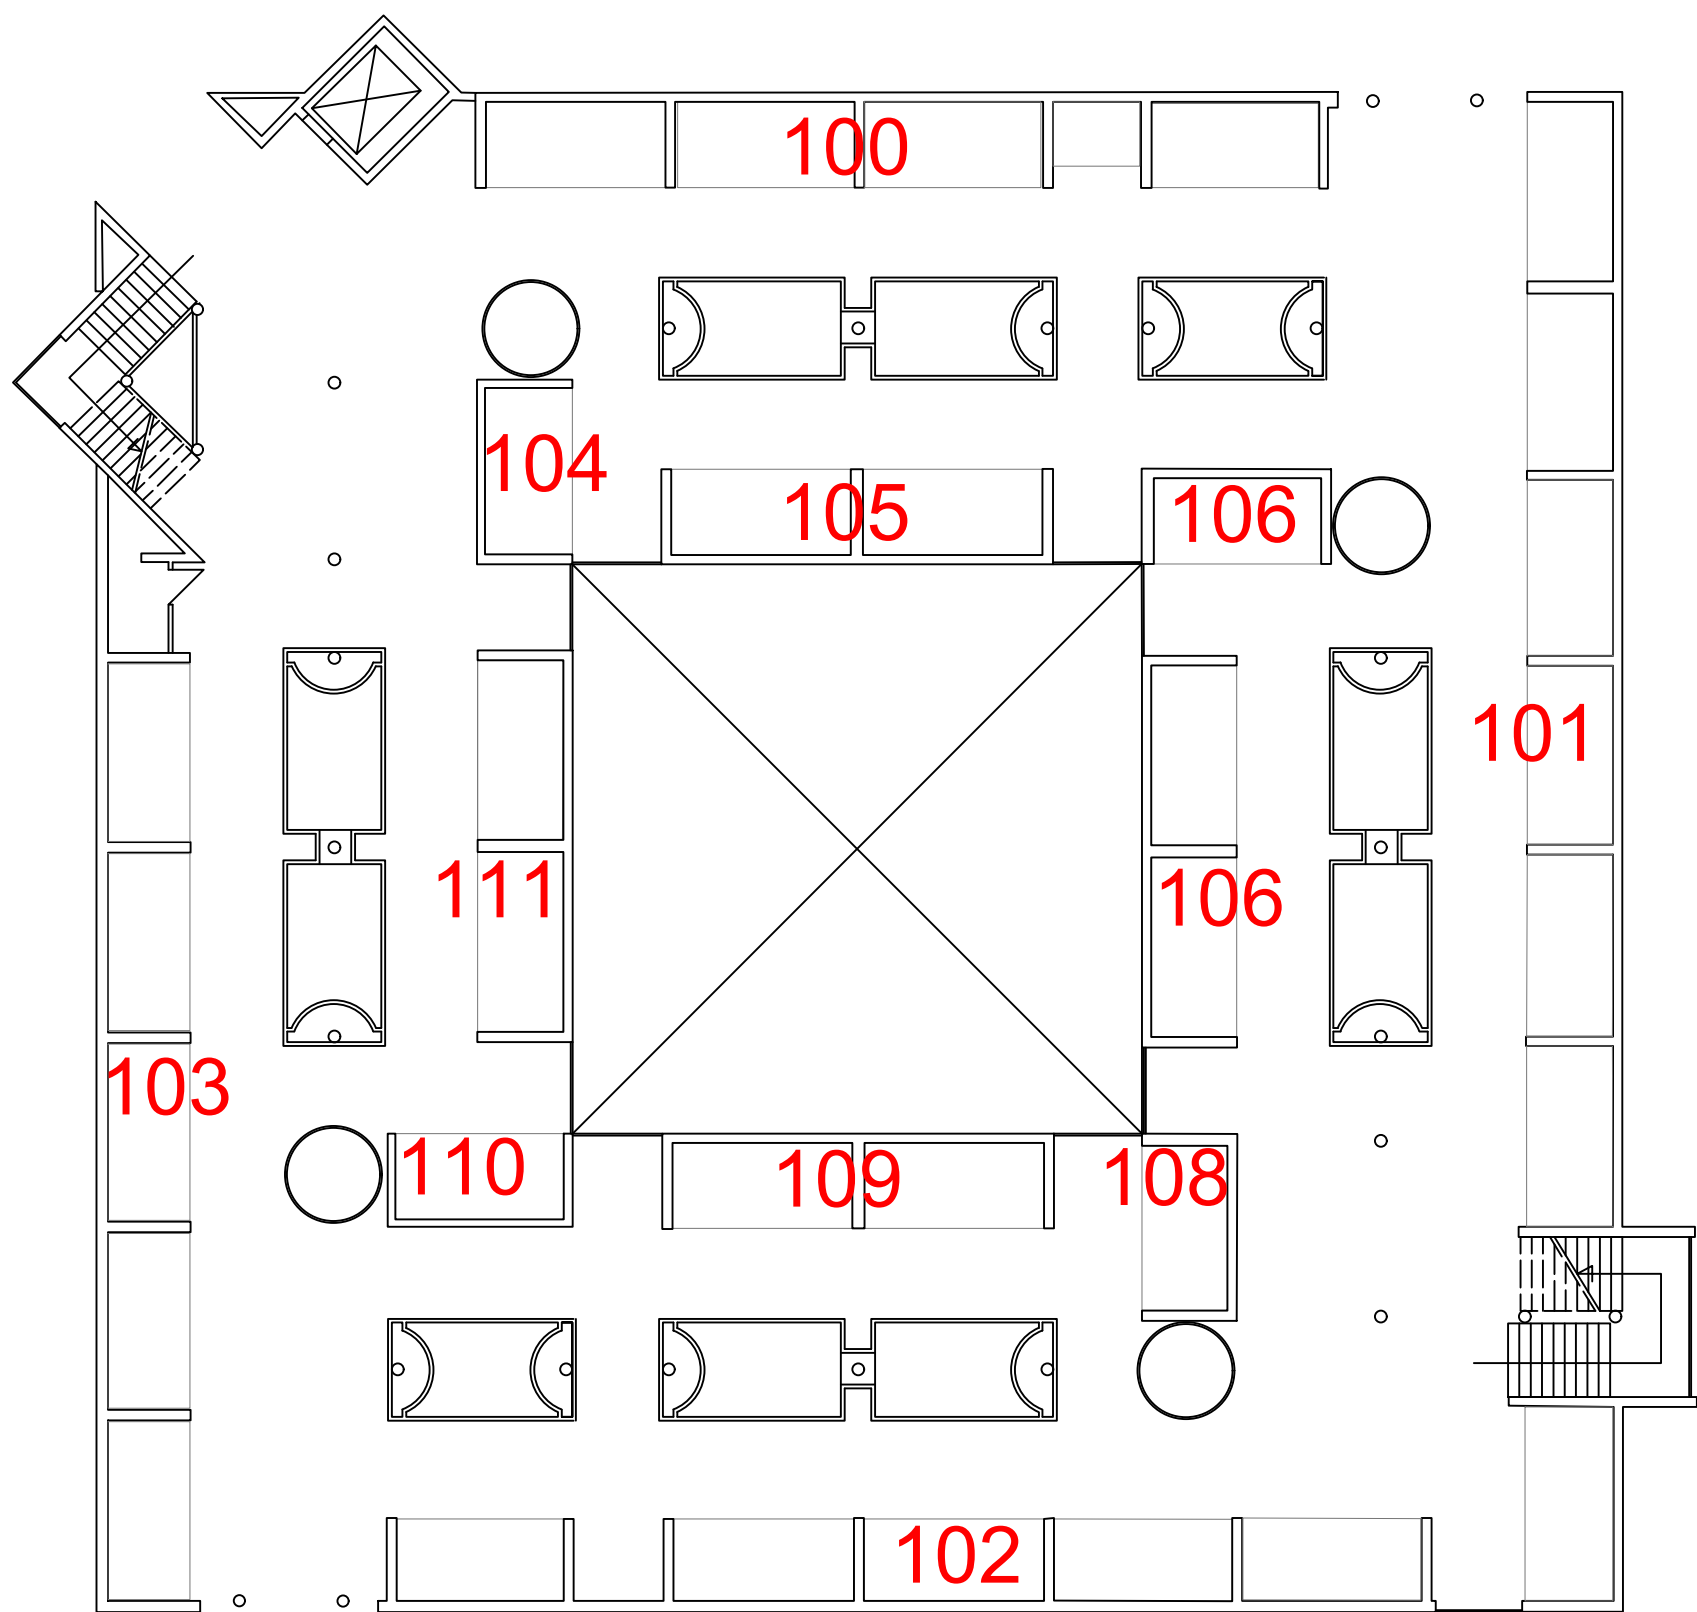

PIANTA PIANO PRIMO

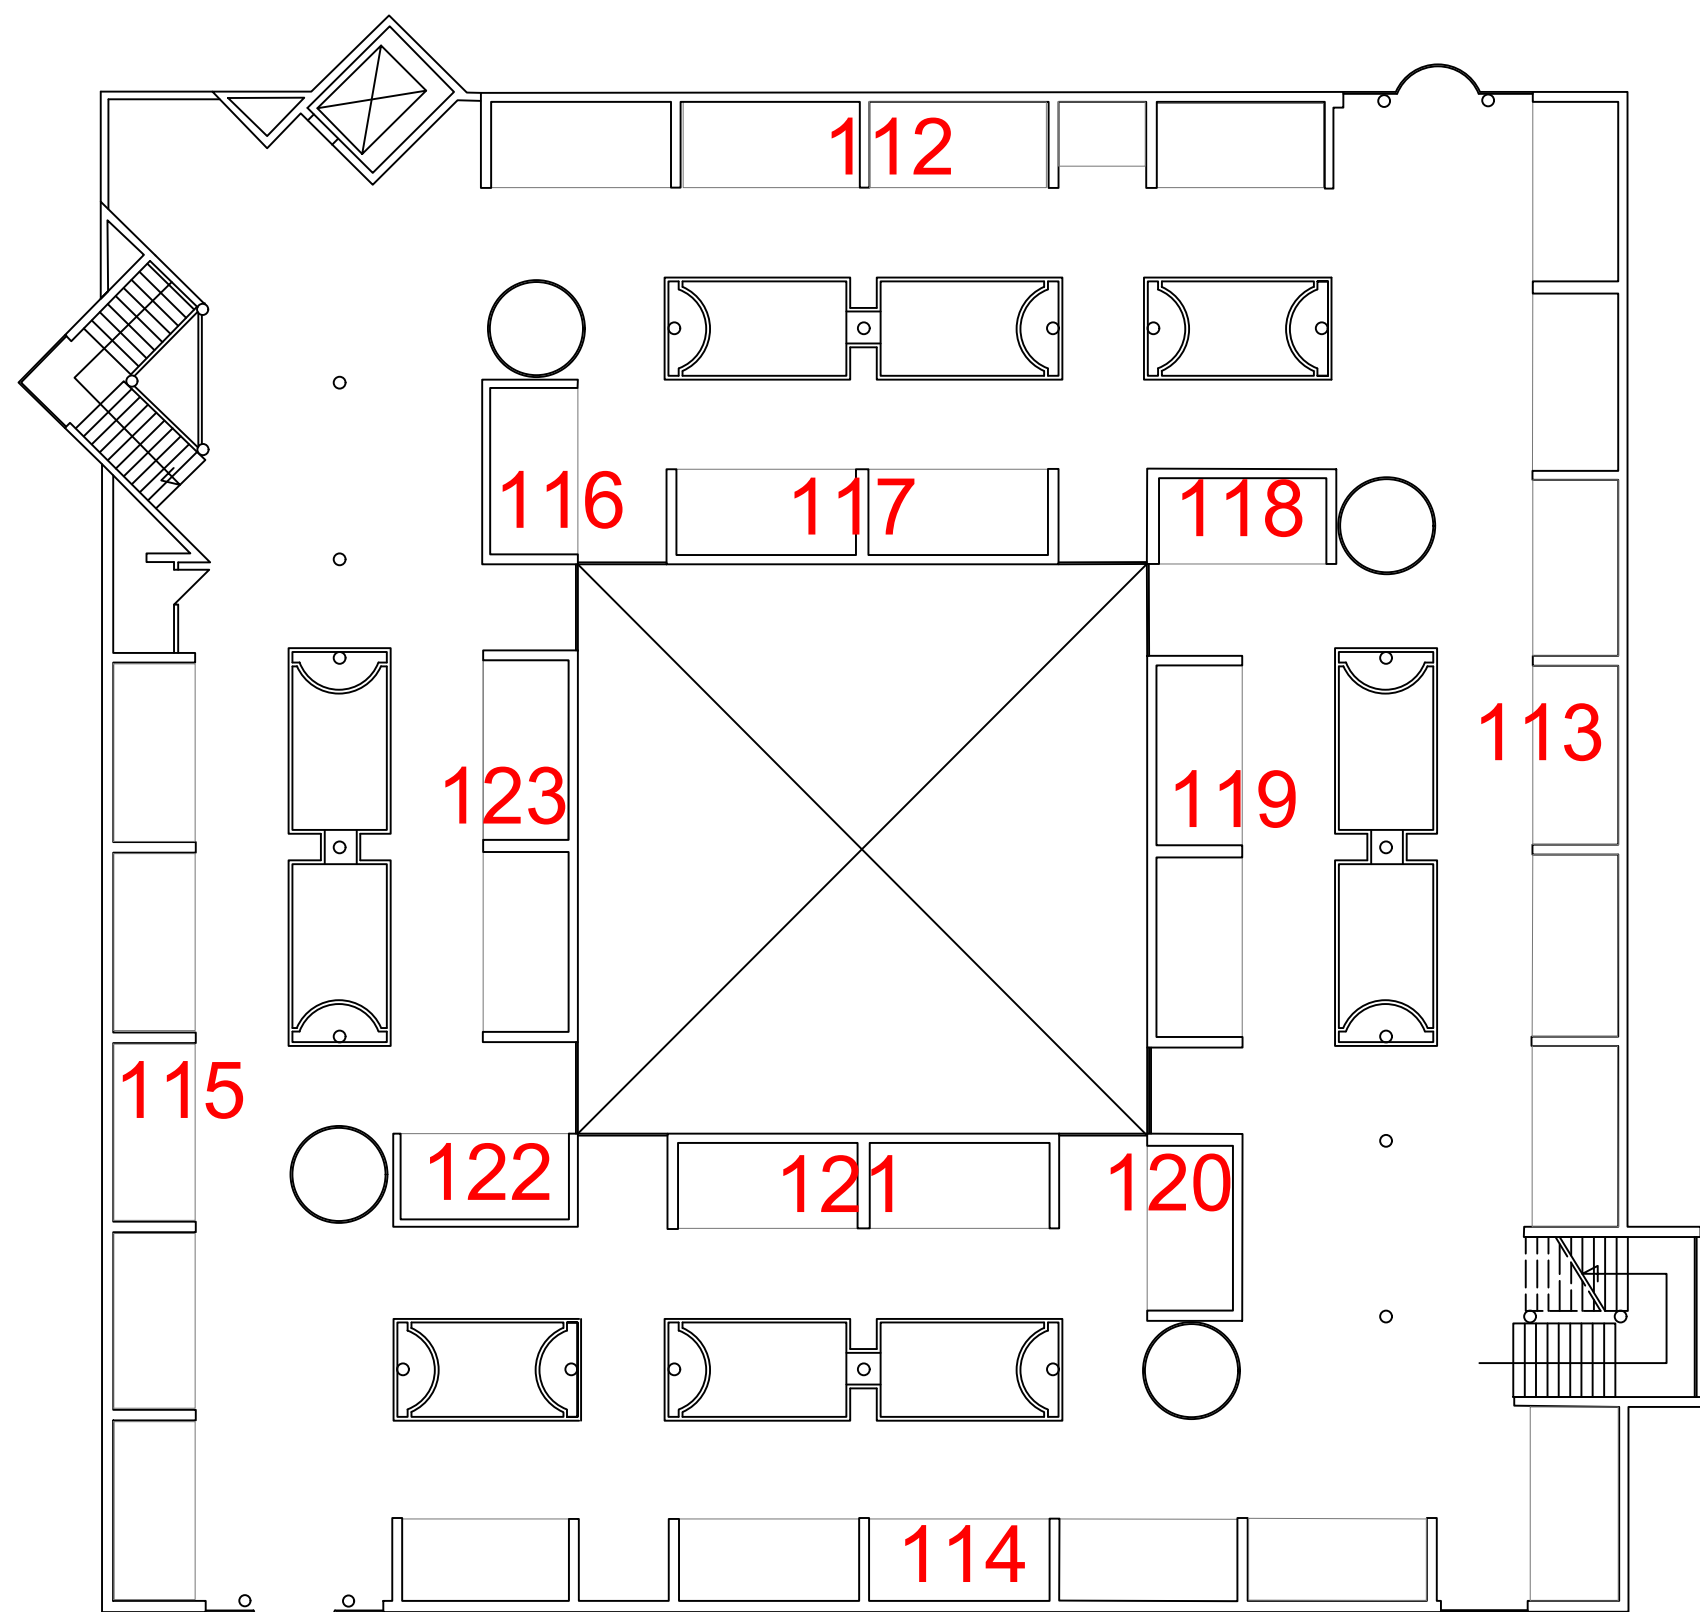

128

129