

COMUNE DI ASCOLI PICENO

PROVINCIA DI ASCOLI PICENO

PROGETTO

PROGETTO ESECUTIVO PER LA "REALIZZAZIONE PARCO SPORTIVO IN VIA DEI NARCISI (PRESSO SCUOLA ELEMENTARE)" INCLUSO NEL "PROGRAMMA PER LA RIQUALIFICAZIONE URBANA E LA SICUREZZA DELLA PERIFERIA DELLA CITTA' DI ASCOLI PICENO" COME INTERVENTO 7.2"

COMMITTENTE

COMUNE DI ASCOLI PICENO

TIMBRO E FIRMA

OGGETTO

PIANTA PROSPETTO E SEZIONI - BAR SPOGLIATOI

N. **A.06** DATA EMISSIONE LUGLIO 2017 SCALE VARIE ARCHIVIO B25 COD. COMMESSA 028_2016_STF



PROGETTISTA
Ing. Alberto Paradisi

SEDE LEGALE: CORSO MAZZINI, 59 - 63100 - ASCOLI PICENO (AP)
SEDE OPERATIVA: VIA POMEZIA, 2 - 63074 - SAN BENEDETTO DEL TRONTO (AP)
TEL./FAX 0735/753435 - E-MAIL: info@trendproject.it


ORDINE DEGLI INGEGNERI
Dr. Ing. Alberto Paradisi
N. 1181 DELL'ALBO PROF.
della Provincia di ASCOLI PICENO

- STUDIO DI FATTIBILITA'
- AUTORIZZAZIONE
- PRELIMINARE
- DEFINITIVO
- ESECUTIVO
- COSTRUTTIVO
- USO CANTIERE


Alberto Paradisi

N.	DATA	REDAZ.	CHECK	APPROV.	DESCRIZIONE
0	LUGLIO 2017	E.P.	A.P.	A.P.	PROGETTO ESECUTIVO
1					
2					
3					
4					
5					


PIANTA PIANO INTERRATO - SCALA 1:50

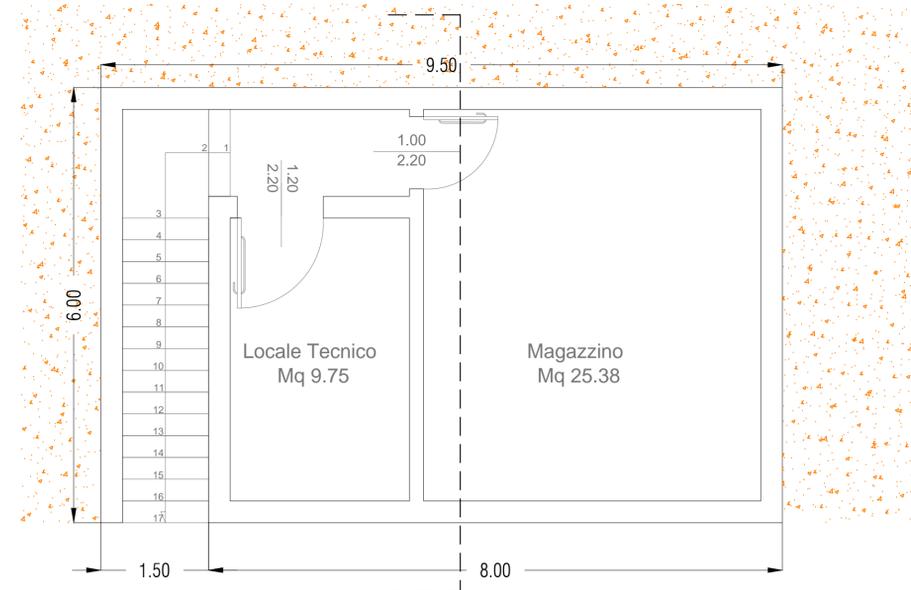


PIANTA PIANO TERRA - SCALA 1:50

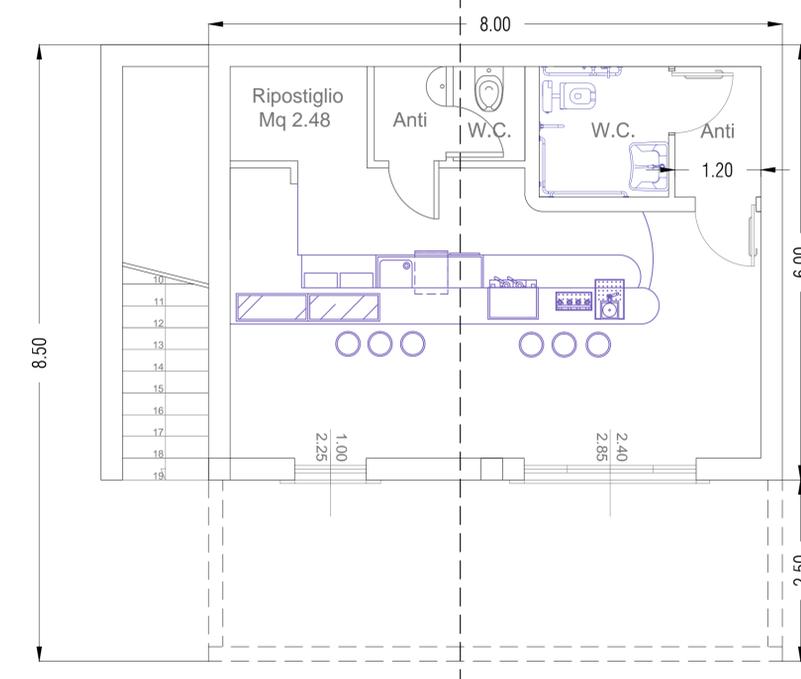


PIANTA PIANO PRIMO - SCALA 1:50

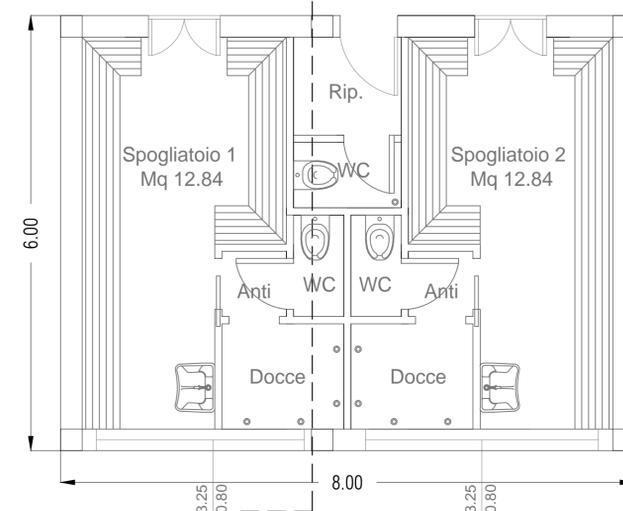


SEZIONE TRASVERSALE - SCALA 1:50

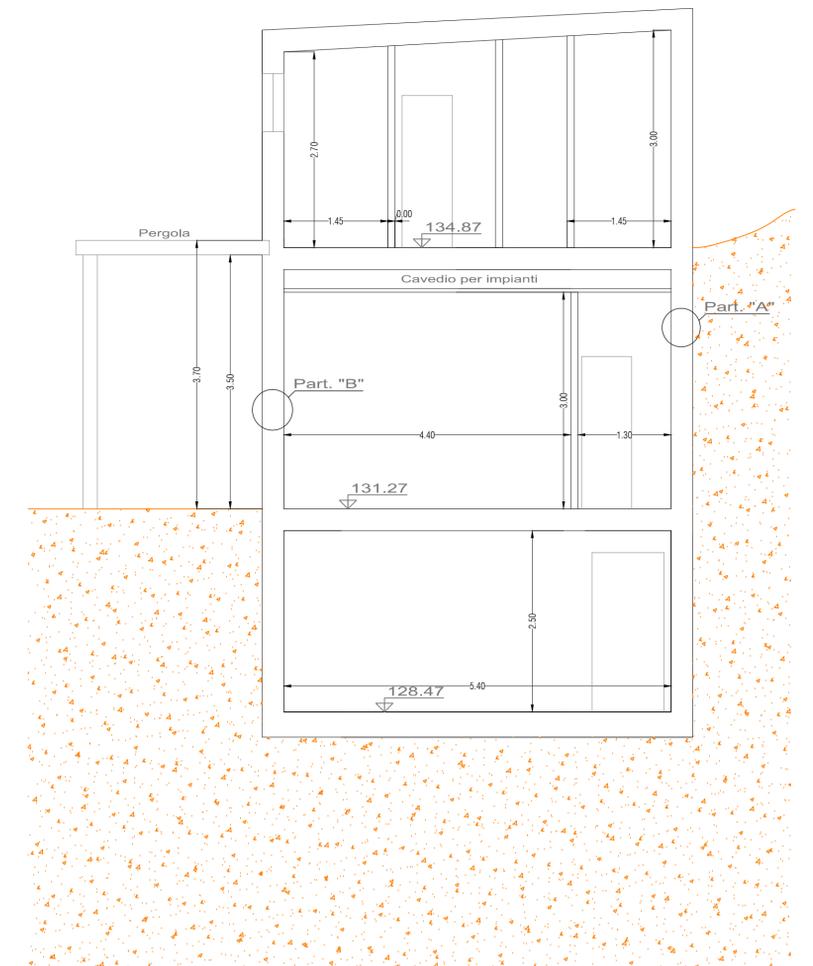

PROSPETTO FRONTALE - SCALA 1:50

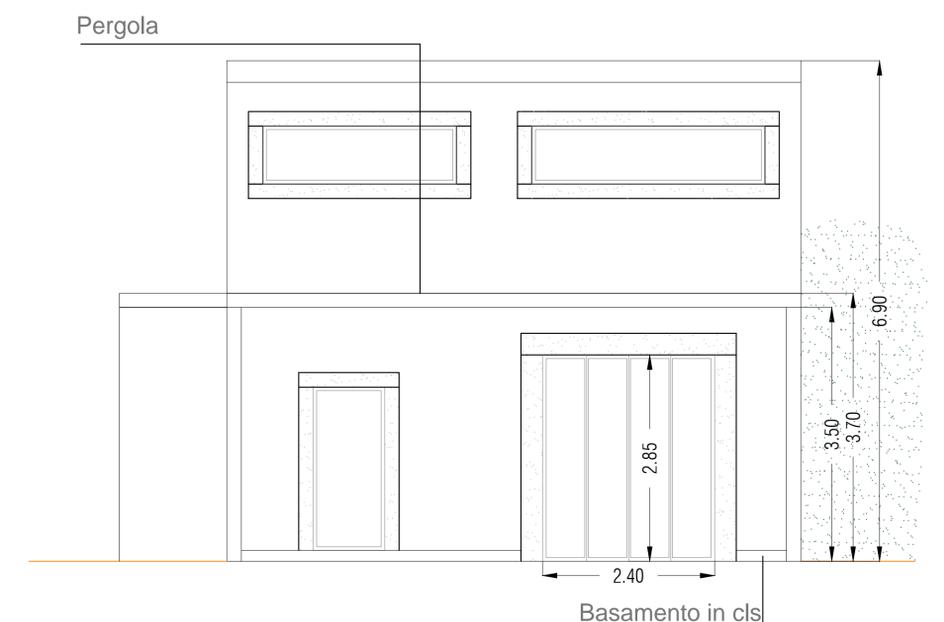

PARTICOLARE "A"

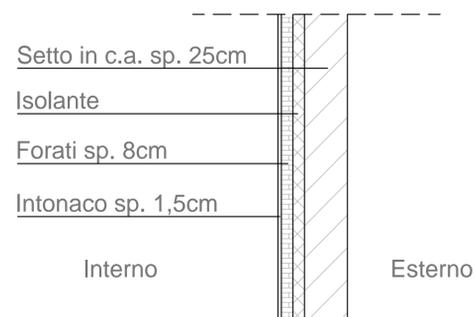

PARTICOLARE "B"

