


PLANIMETRIA GENERALE

scala 1:2000

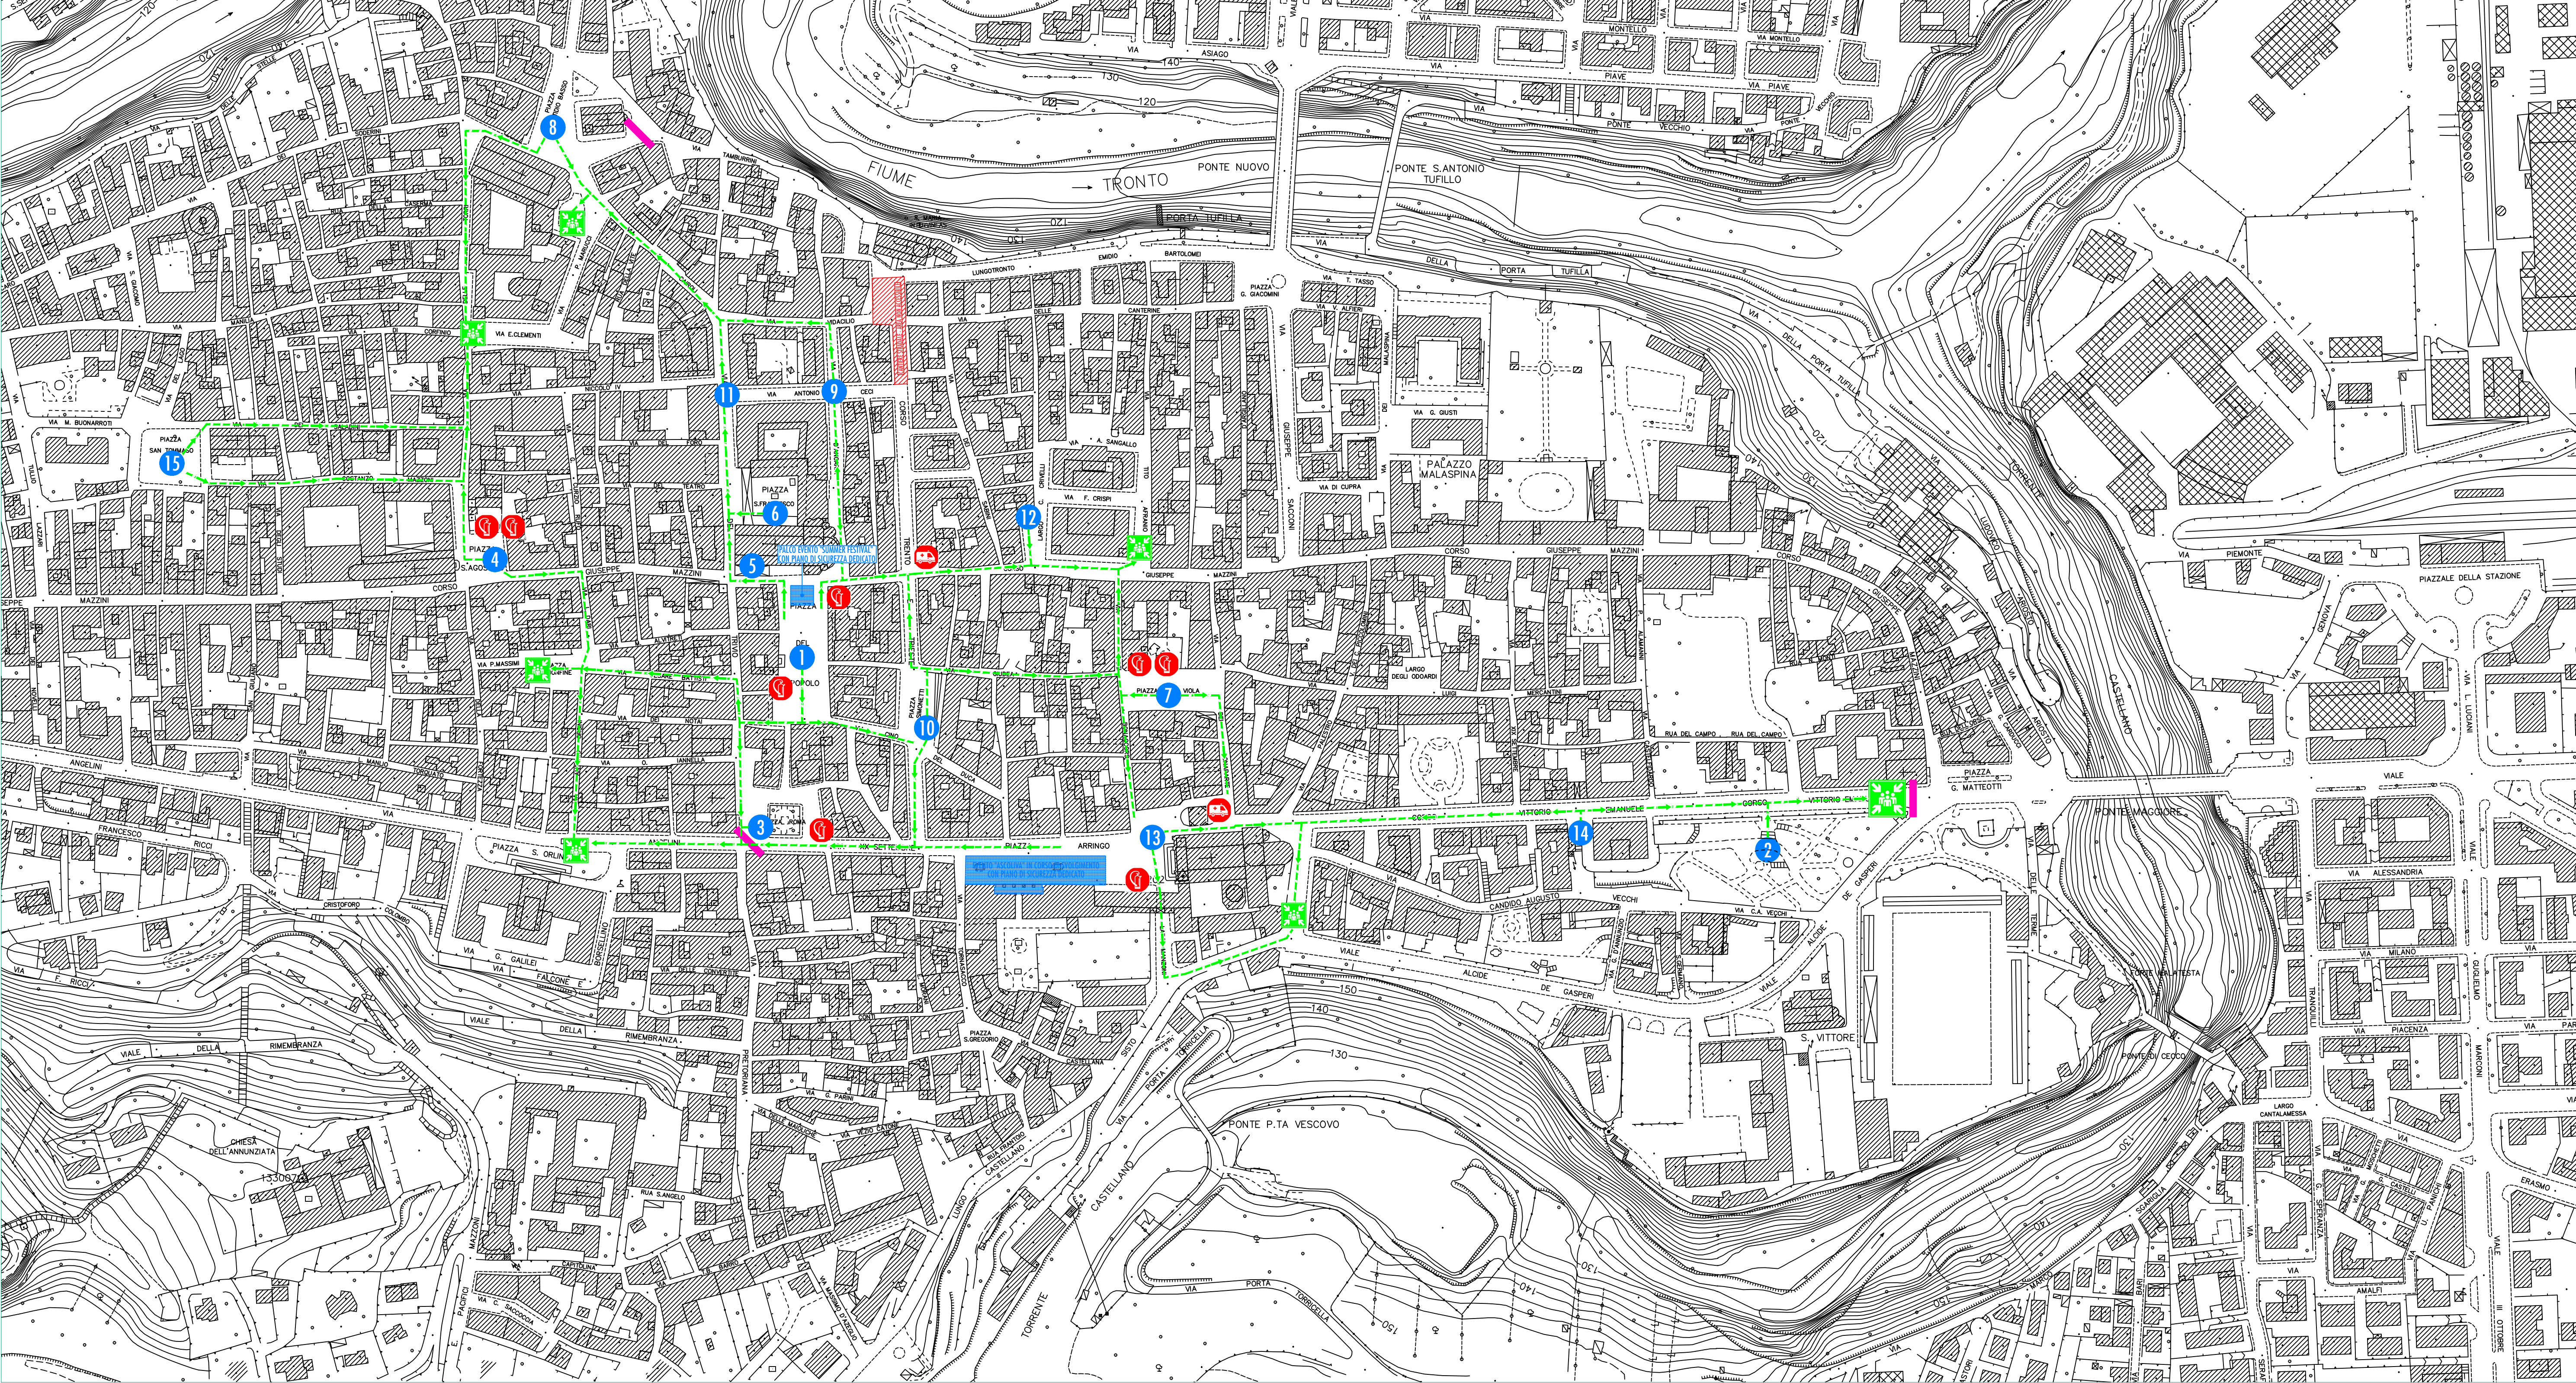

ELENCO POSTAZIONI	
n°	POSTAZIONE
1	PIAZZA DEL POPOLO
2	GIARDINI CORSO VOTTORIO EMANUELE
3	PIAZZA ROMA
4	PIAZZA SANT'AGOSTINO
5	LOGGIA DEI MERCANTI
6	CHIOSTRO SAN FRANCESCO
7	PIAZZA VIOLA
8	PIAZZA VENTIDIO BASSO
9	ANGOLO TRA VIA CECI E VIA D'ANCARIA
10	PIAZZA SIMONETTI
11	ANGOLO TRA VIA CECI E VIA TRIVIO
12	LARGO CRIVELLI
13	PIAZZA ARRINGO
14	CORSO VITTORIO EMANUELE
15	PIAZZA SAN TOMMASO

LEGGENDA




PRESIDIO ANTINCENDIO




AMBULANZA



PUNTO DI RACCOLTA
LUOGO SICURO

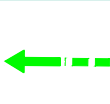

VIA DI FUGA

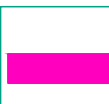

CHIUSURA AL TRAFFICO
VEICOLARE



LUOGO EVENTO

COMUNE ASCOLI PICENO

OGGETTO **PIANO DI EMERGENZA E EVACUAZIONE "NOTTE BIANCA"**
- planimetria generale scala 1:500

IL TECNICO



ORGANIZZATORE

ORGANIZZATORE



TAVOLA

1
1 di 1

DATA
10/08/2022