

Comune di Ascoli Piceno

Provincia di Ascoli Piceno

Realizzazione casa accoglienza ragazze madri Villa Sabatucci

progetto

Via Salaria inferiore n.228/A - Ascoli Piceno (AP)

località

DOCUMENTAZIONE FOTOGRAFICA

tavola

TAV.2

Comune di Ascoli Piceno

committente

ing. Marco Verrocchio
Corso Marconi n.65 - 63100 - Ascoli Piceno
Tel. 3332899071 - e-mail: verrocchi@gmail.com

ing. Mauro Alessandrini
Via Cesare n.34 - 63086 - Fagnano (AP)
Tel. 338450464 - e-mail: info@mauroalessandrini.eu

progettisti

timbri e firme dei progettisti

varie

scala

agg. Giugno 2018

data



IL PRESENTE DOCUMENTO COSTITUISCE PRODOTTO INTELLETTUALE ESCLUSIVO DEL PROGETTISTA E COME TALE, DEVE ESSERE QUALUNQUE UTILIZZO NON AUTORIZZATO DALLO STESSO. OGNI VIOLAZIONE DEL DIRITTO DI AUTORE VERBA PERSICUTA A NORMA DI LEGGE (LEGGE N.633/2004/1961 E SUCCESSIVE MODIFICAZIONI).

PIANTA CON PUNTI DI RIPRESA PIANO TERZO

PIANTA PIANO TERZO - SCALA 1:100

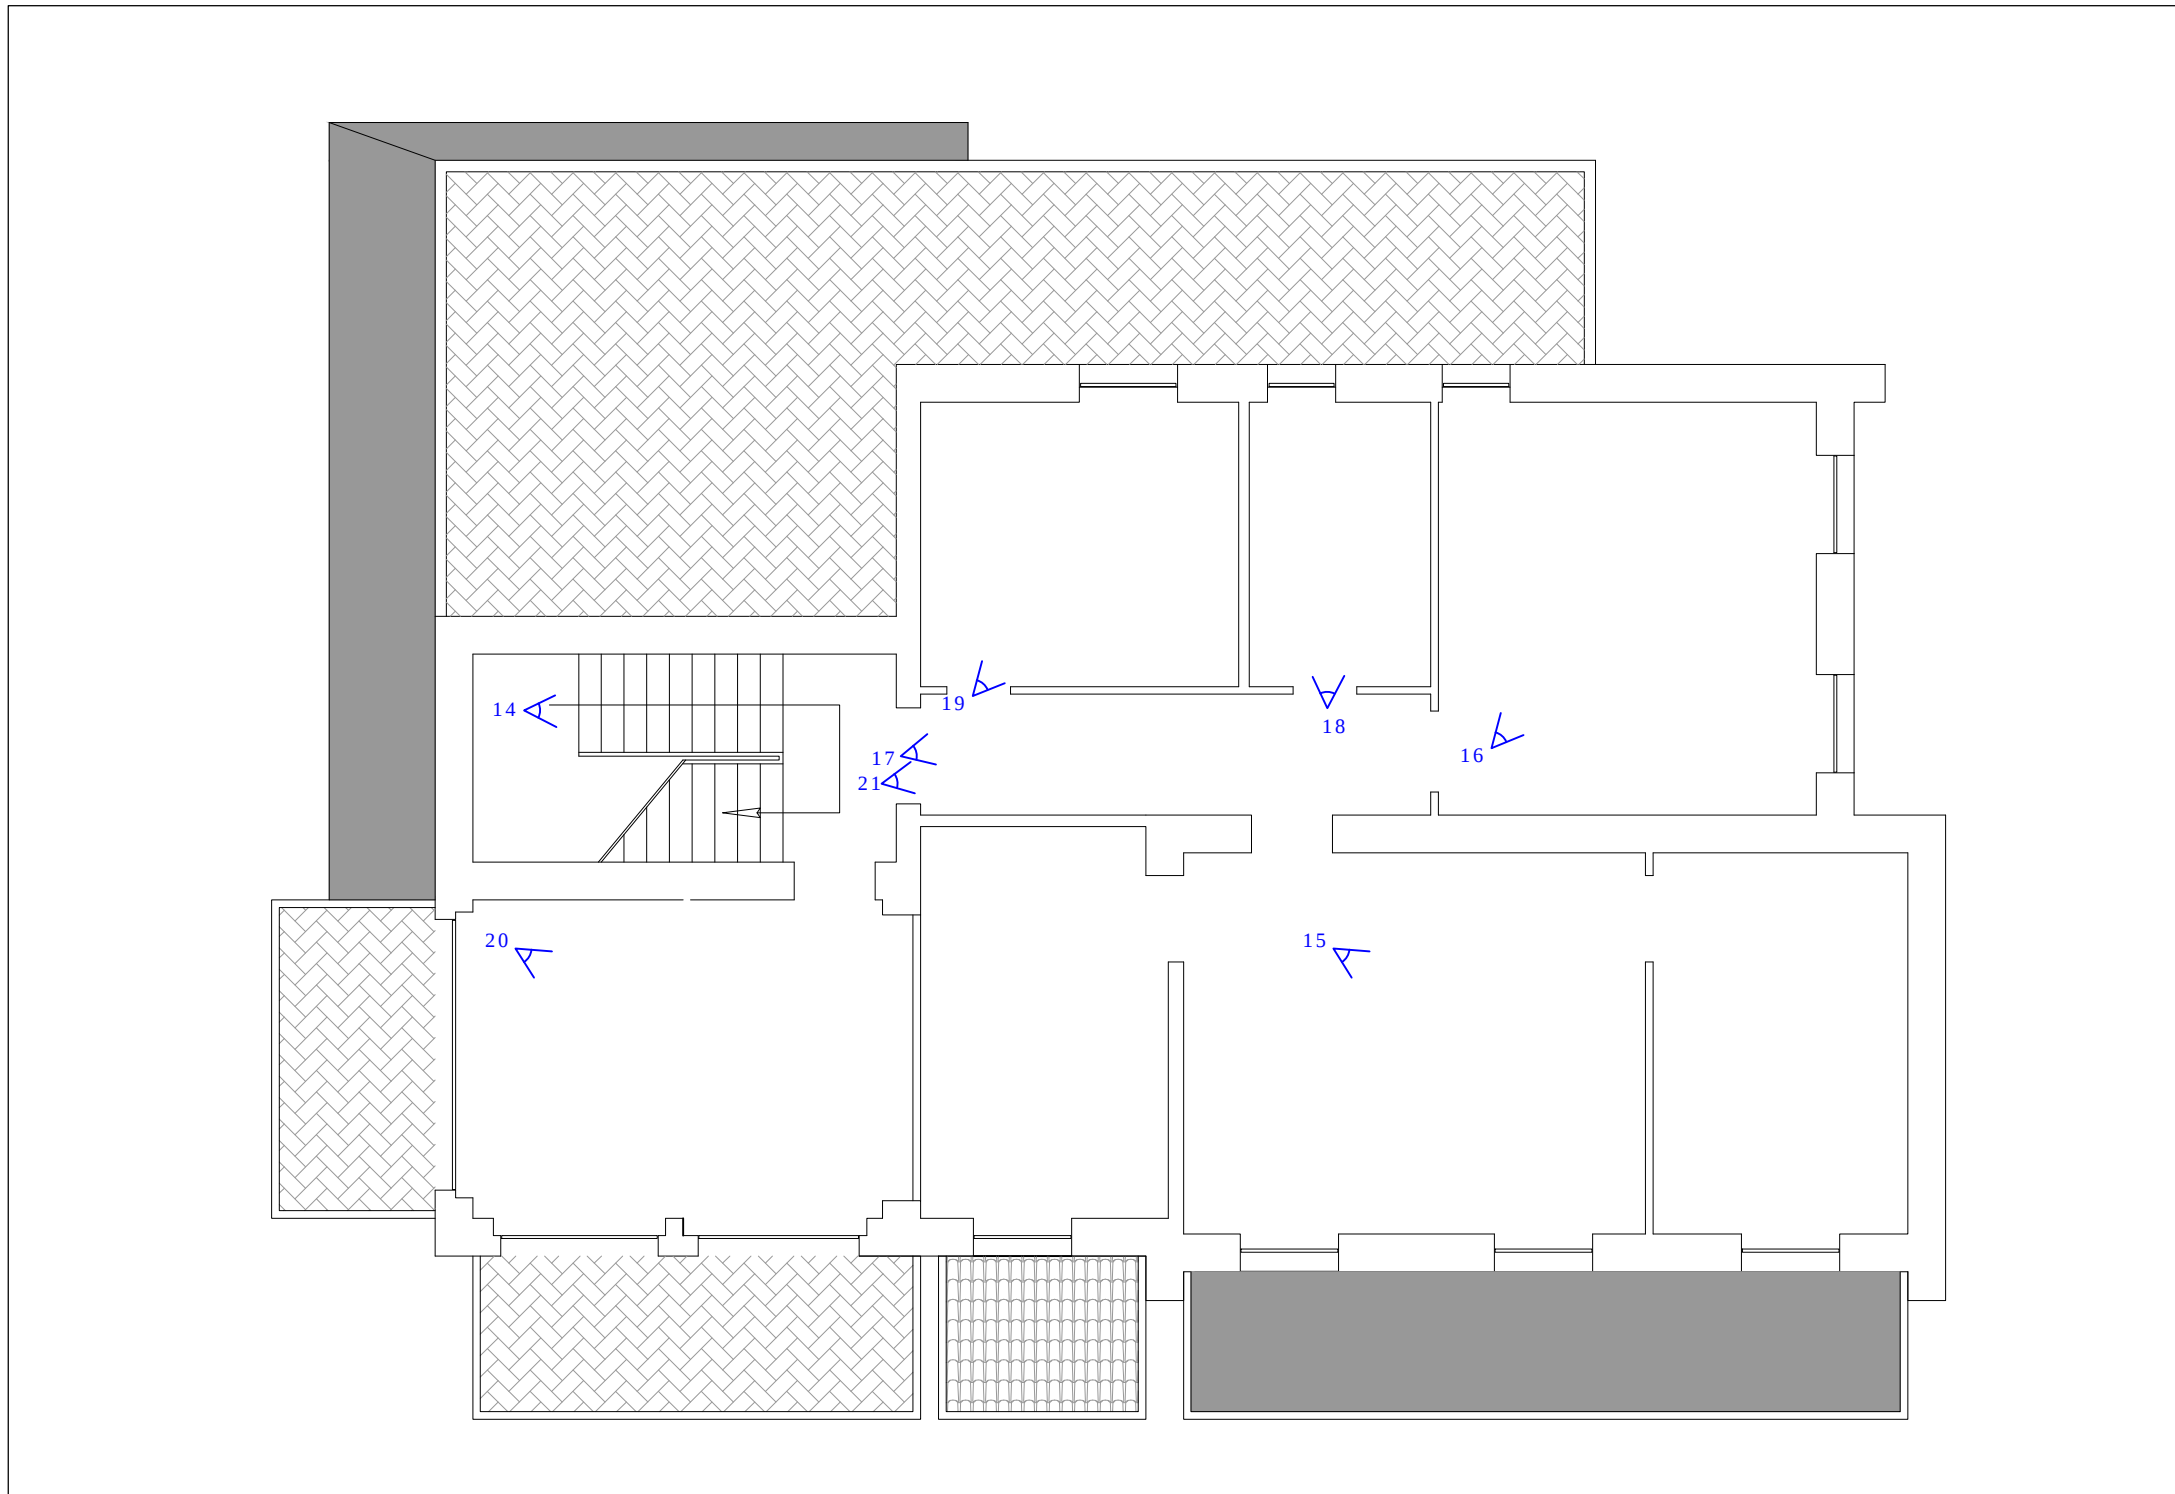


Foto 15

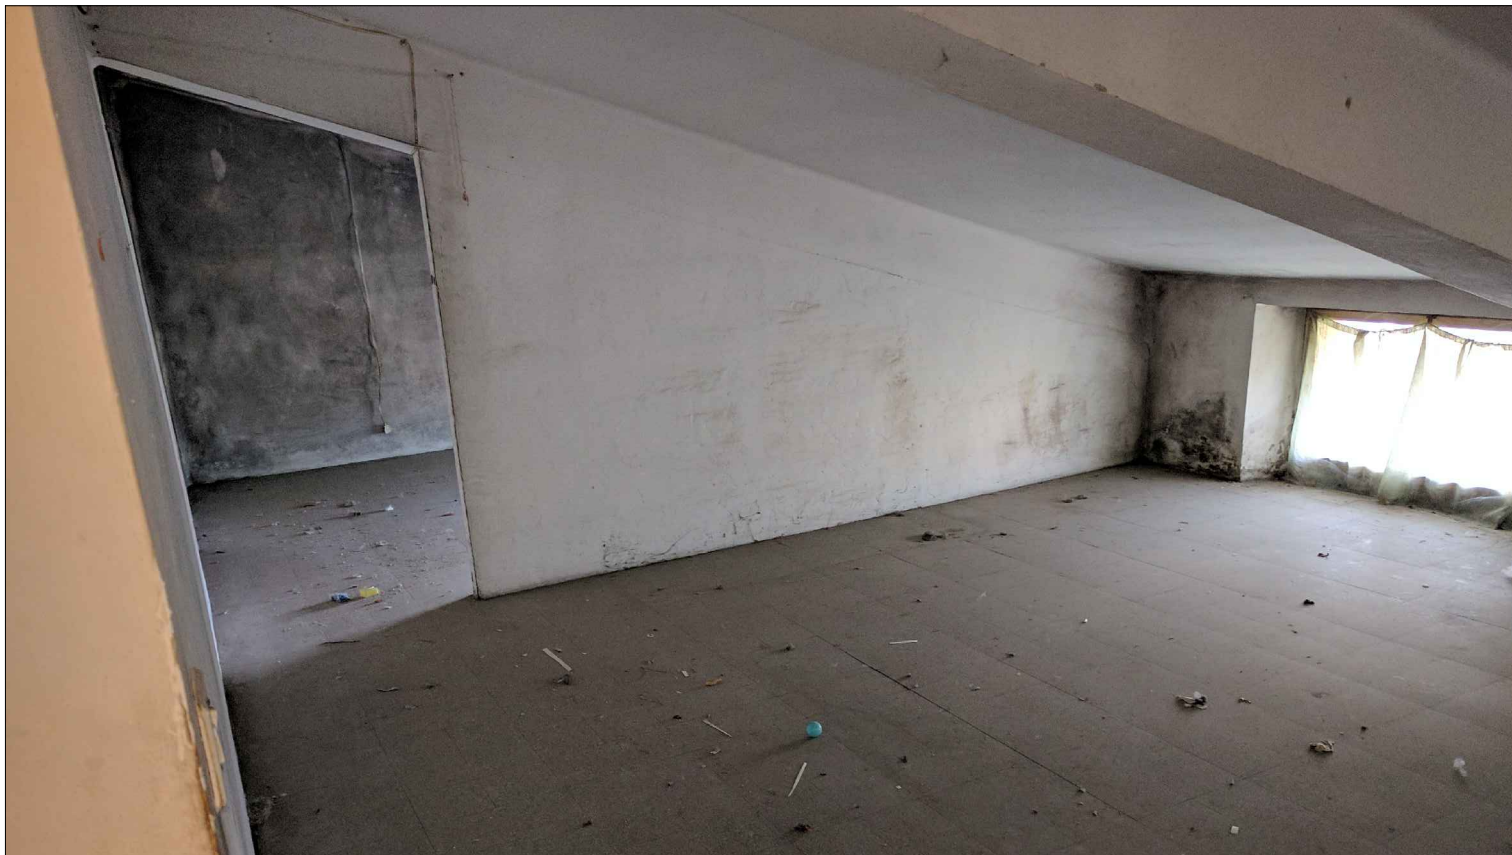


Foto 16



Foto 17



Foto 18



Foto 19



Foto 20



Foto 21



PIANTA CON PUNTI DI RIPRESA PIANO SECONDO

PIANTA PIANO SECONDO - SCALA 1:100

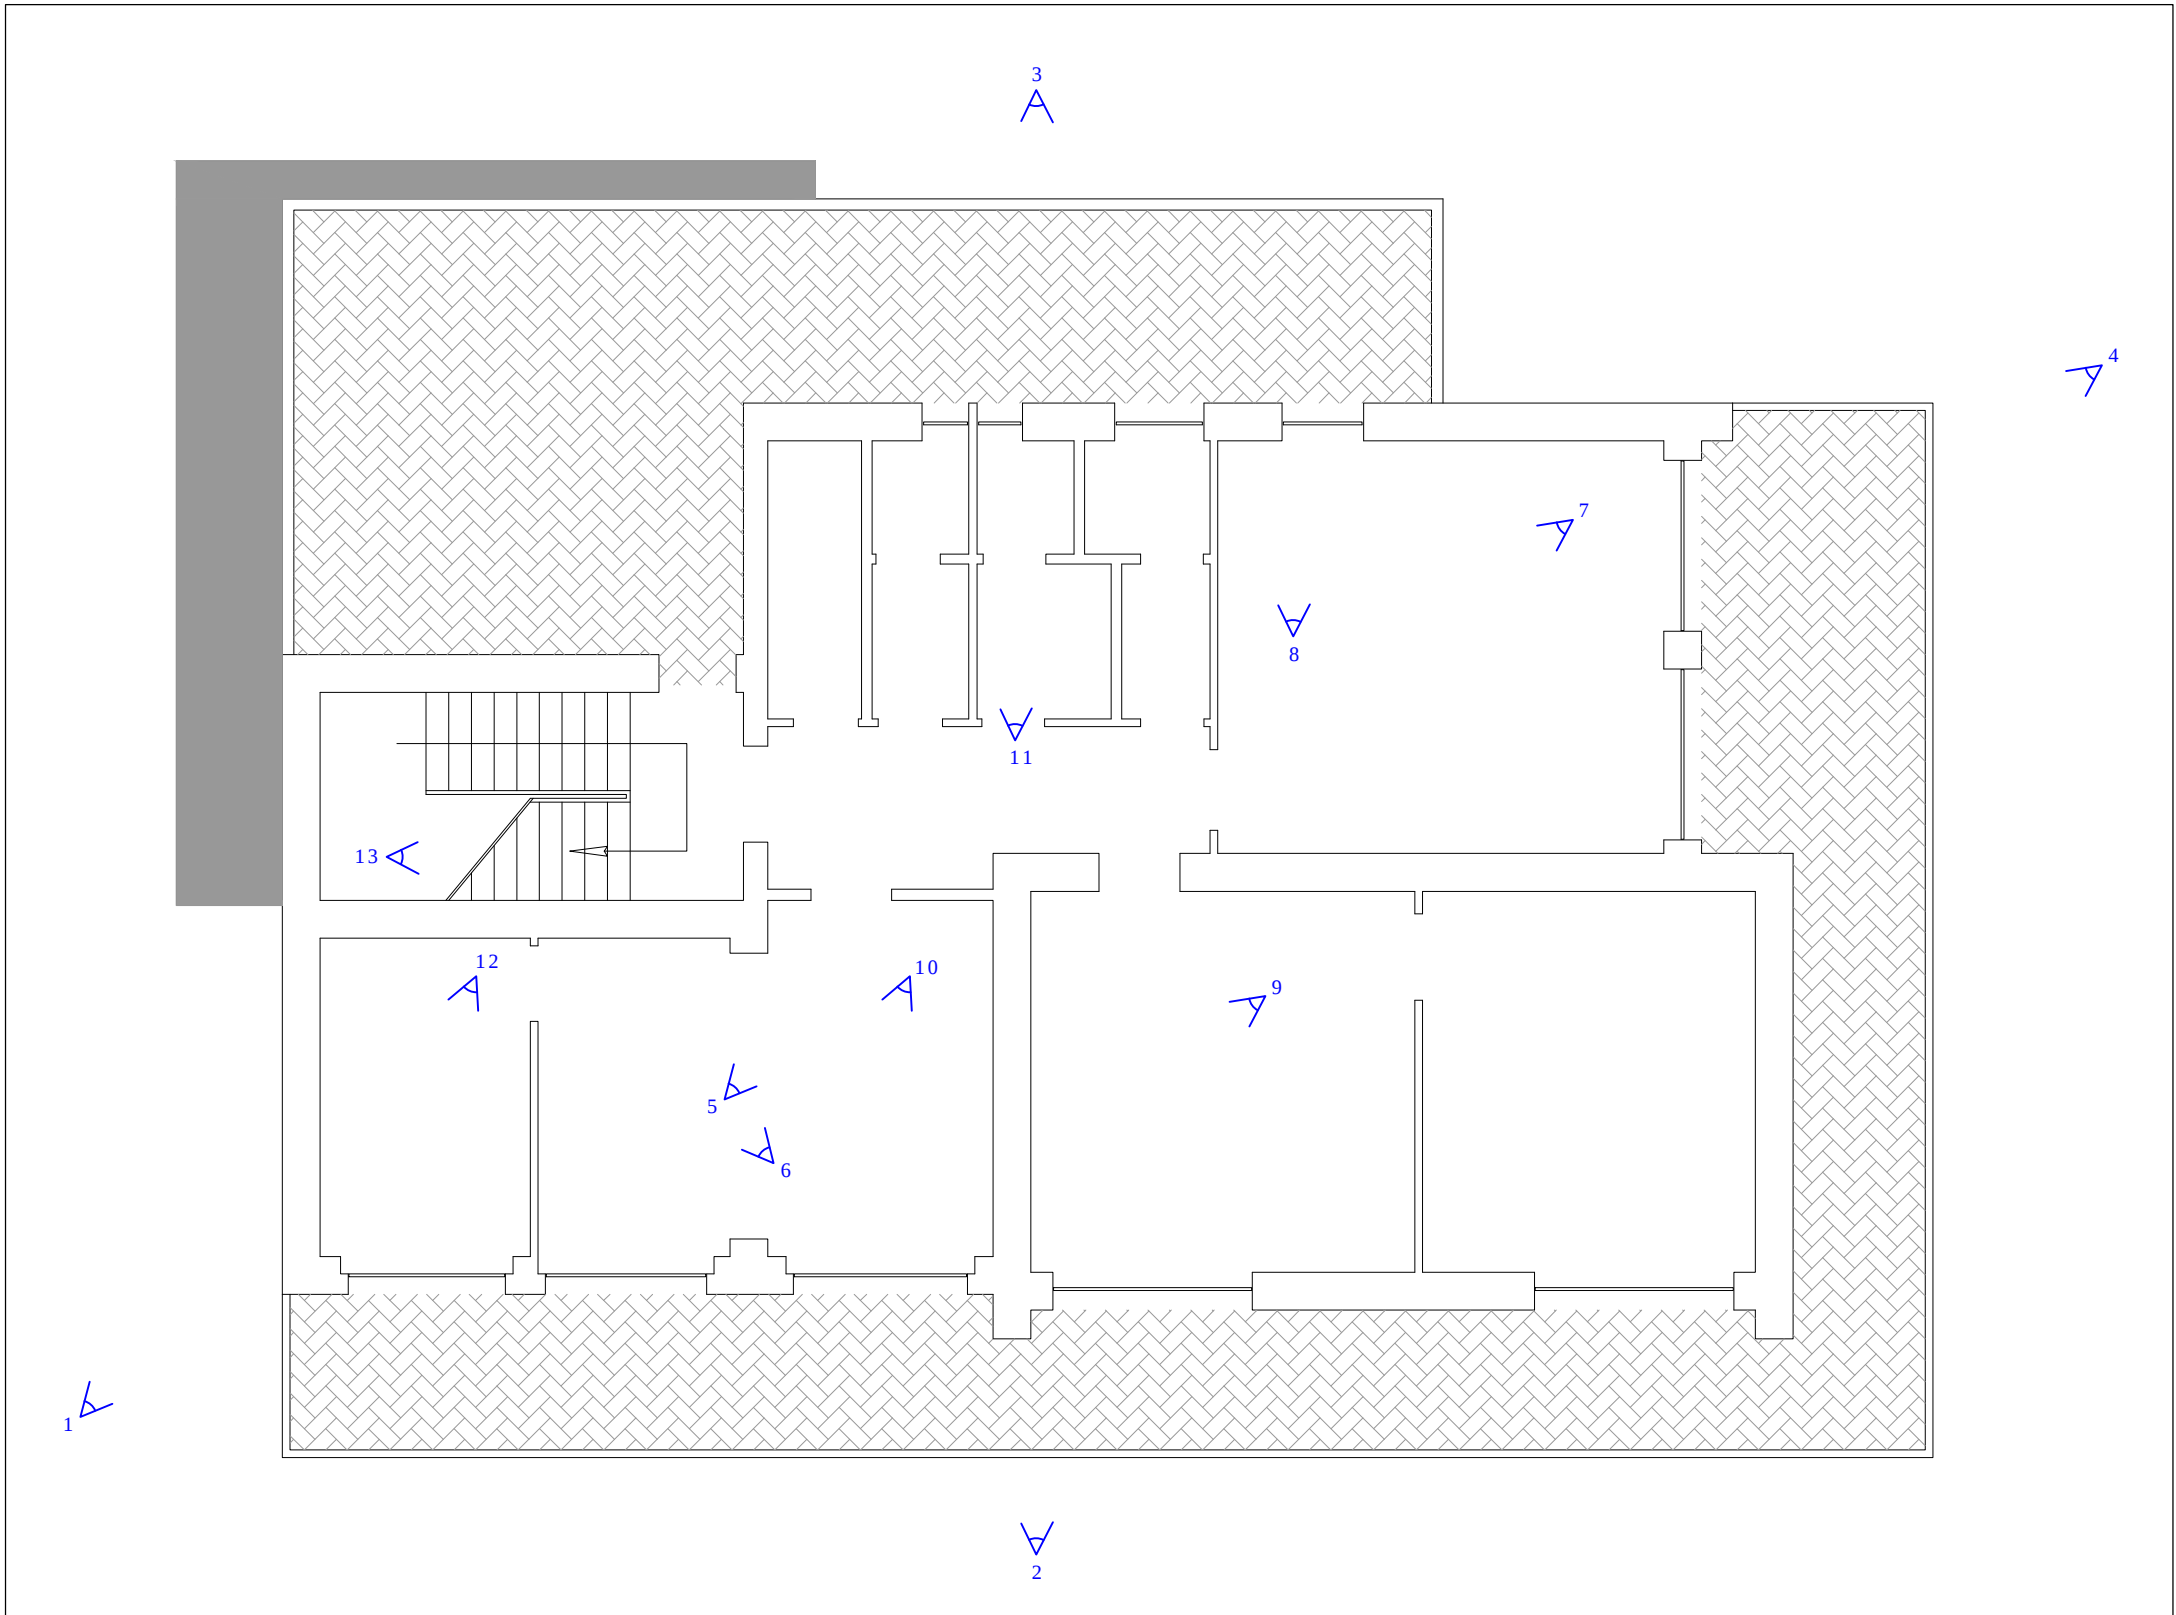


Foto 4



Foto 5



Foto 8



Foto 11

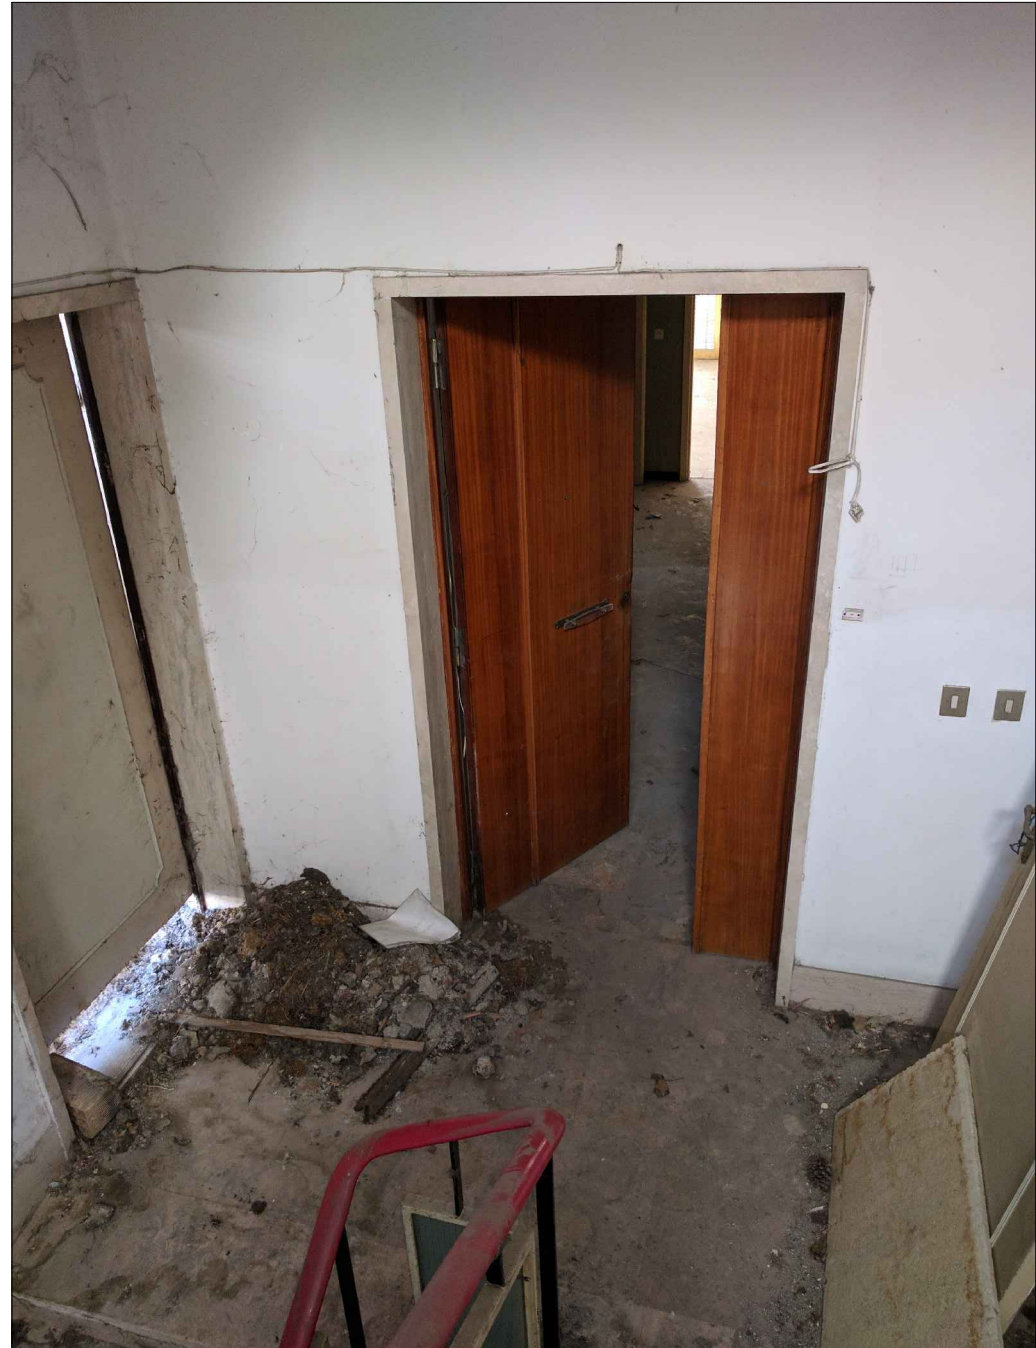


Foto 13



Foto 1



Foto 2



Foto 3



Foto 6



Foto 7



Foto 9



Foto 10



Foto 12



Foto 14