

COMUNE DI ASCOLI PICENO

OGGETTO: PIANO DI RECUPERO
“EX FERRAMENTA PESPANI”
in variante al PRG ai sensi dell’Art. 15
comma 5 della LR 34/92

ELABORATO: STATO DI PROGETTO
Piante, Prospetti, Sezioni
ISTANZA DI AGGIORNAMENTO RISPETTO AL PARERE
DELLA SOVRINTENDENZA E VAS (aggiornamento a Gennaio
2022)


SCALA 1:100
TAV. 2

Soggetto Proponente IL PROGETTISTA
Alessandrini Alessandra Dott.Ing. Roberto Alessandrini


IDEASTUDIO
Via L. Mercantini, 6 Ascoli Piceno
E-mail info@ideastud.it Tel /Fax 0736 251227 Pec roberto.alessandrini@ingpec.eu

STATO DI PROGETTO


PIANTA PIANO TERRA

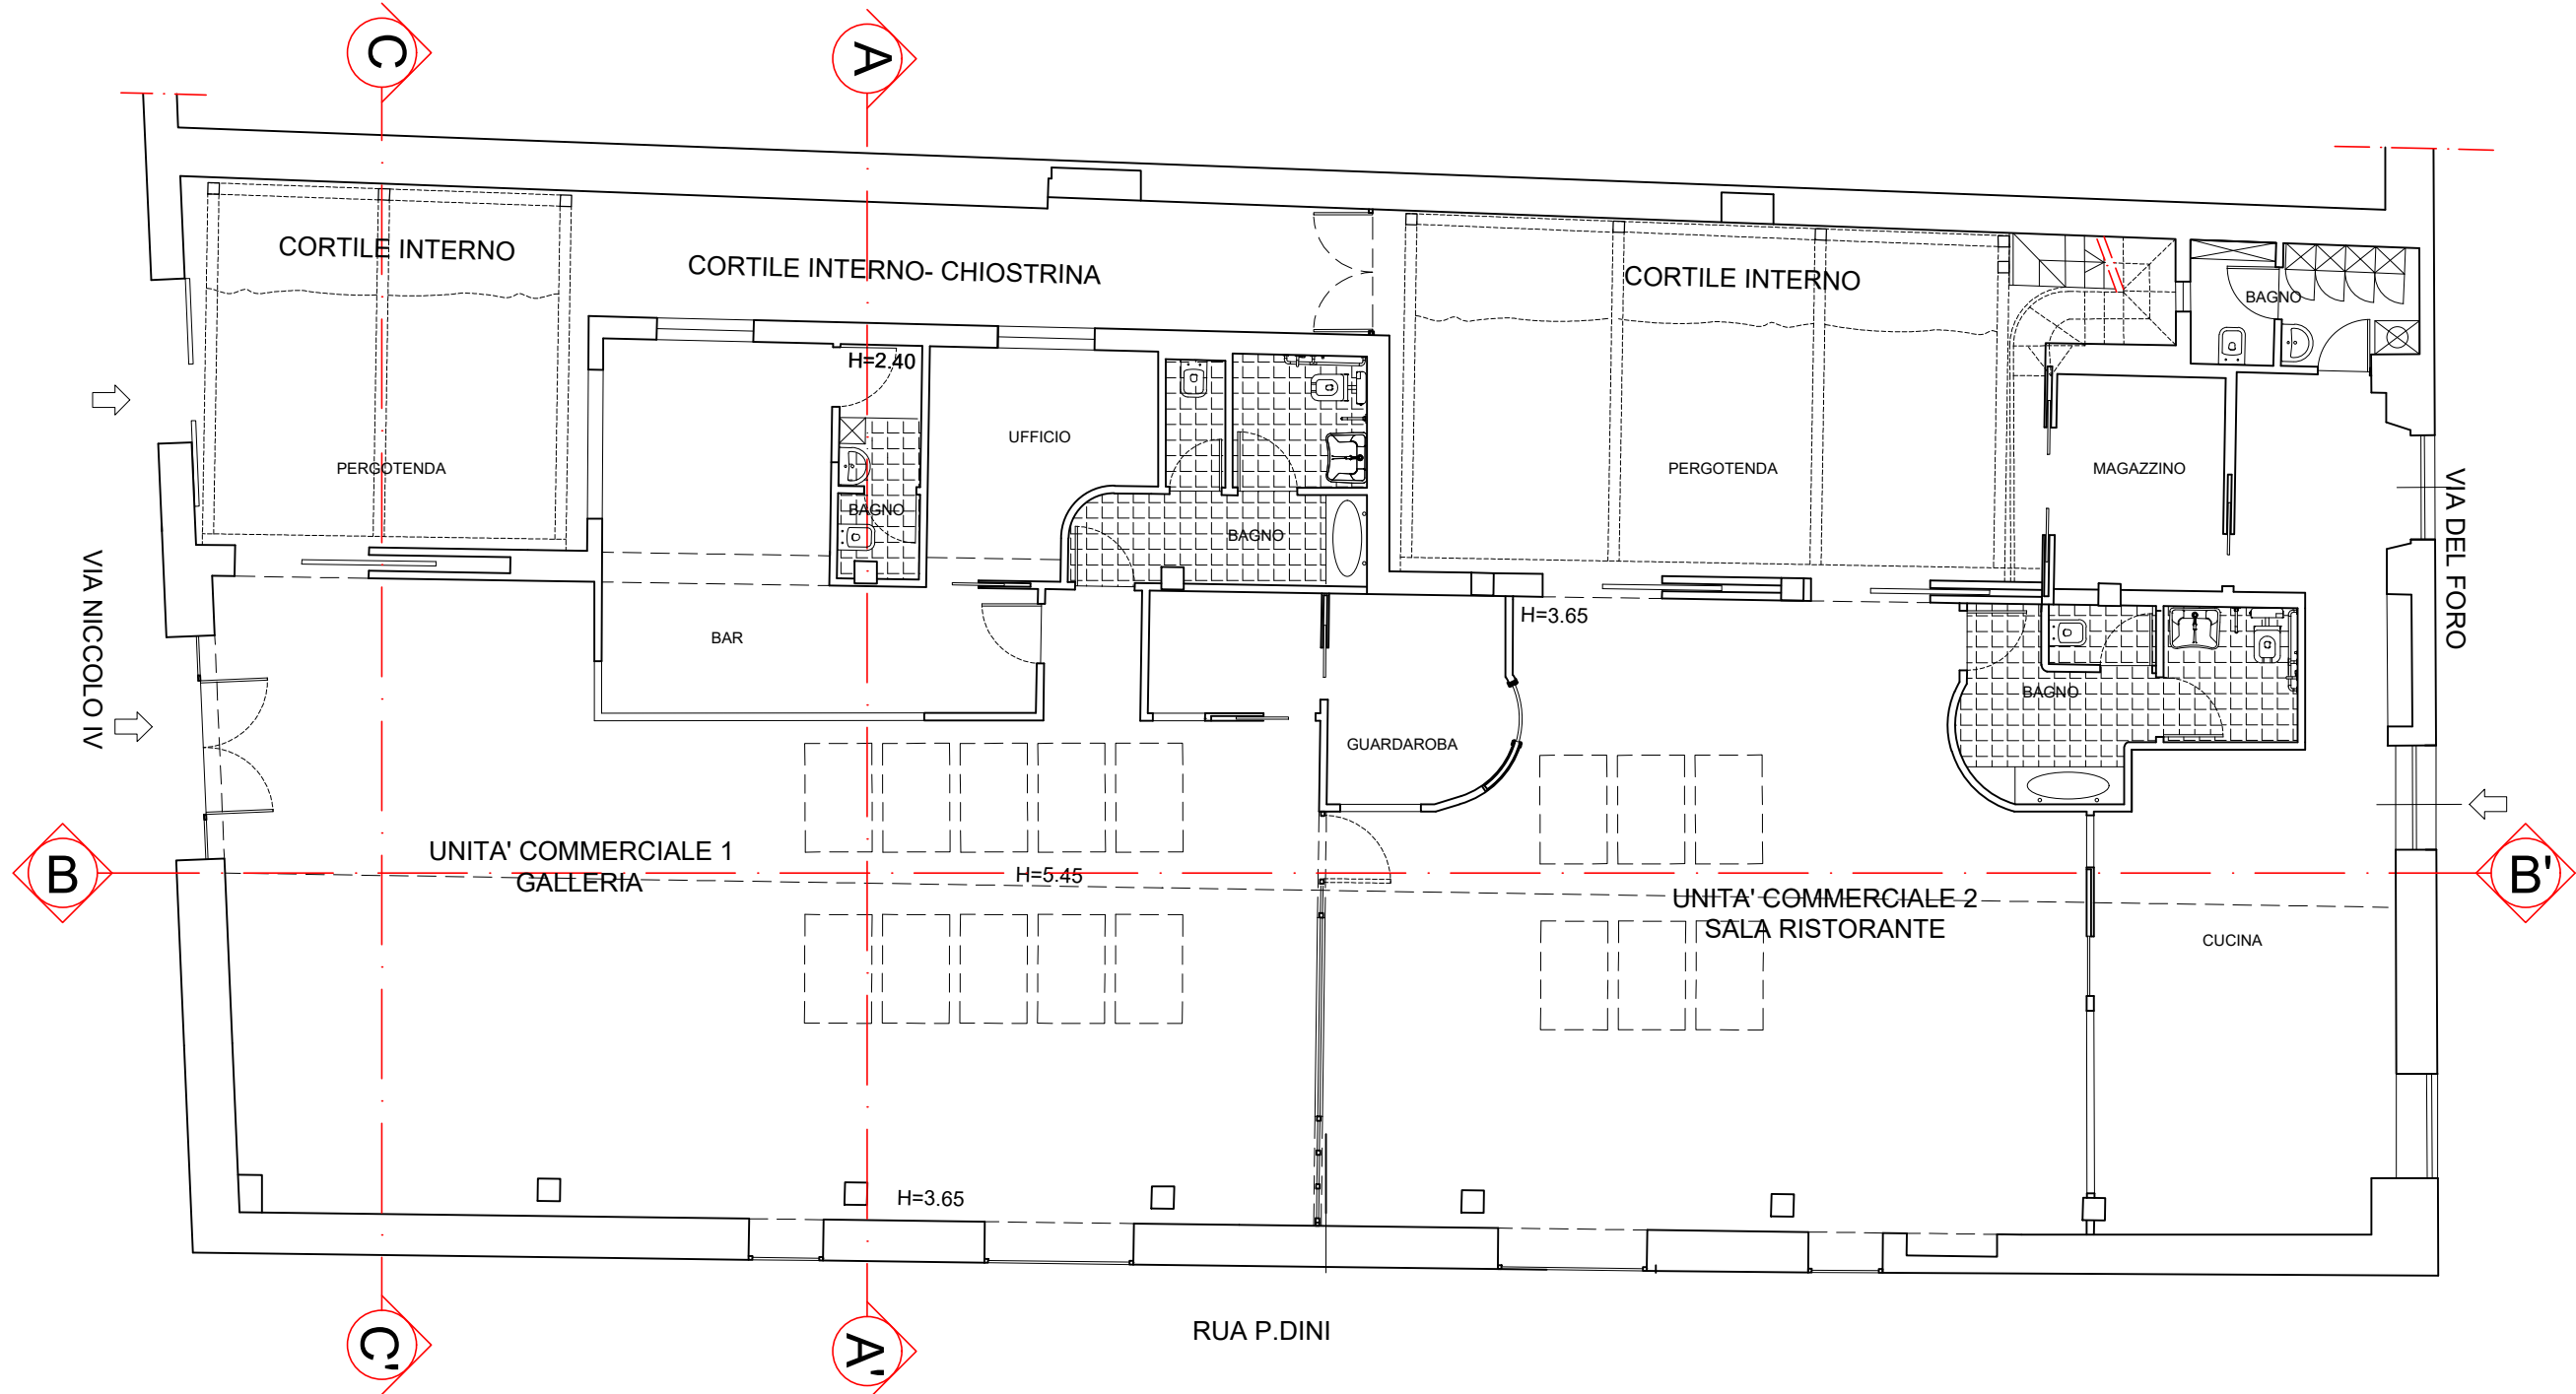


SEZIONE AA'

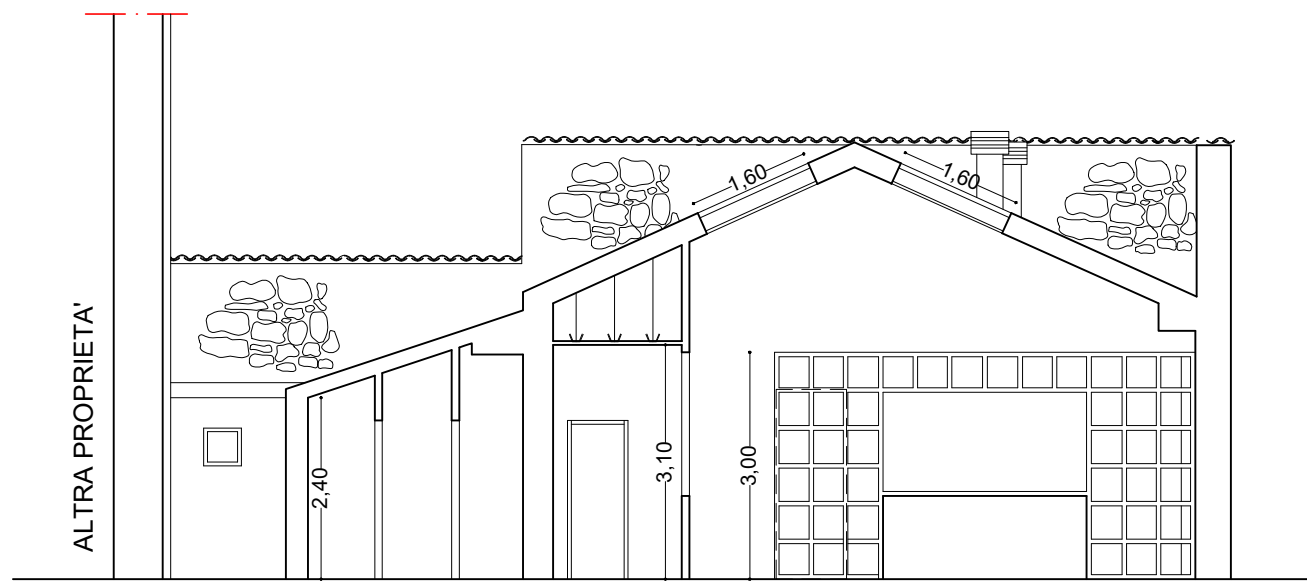


SEZIONE B-B'

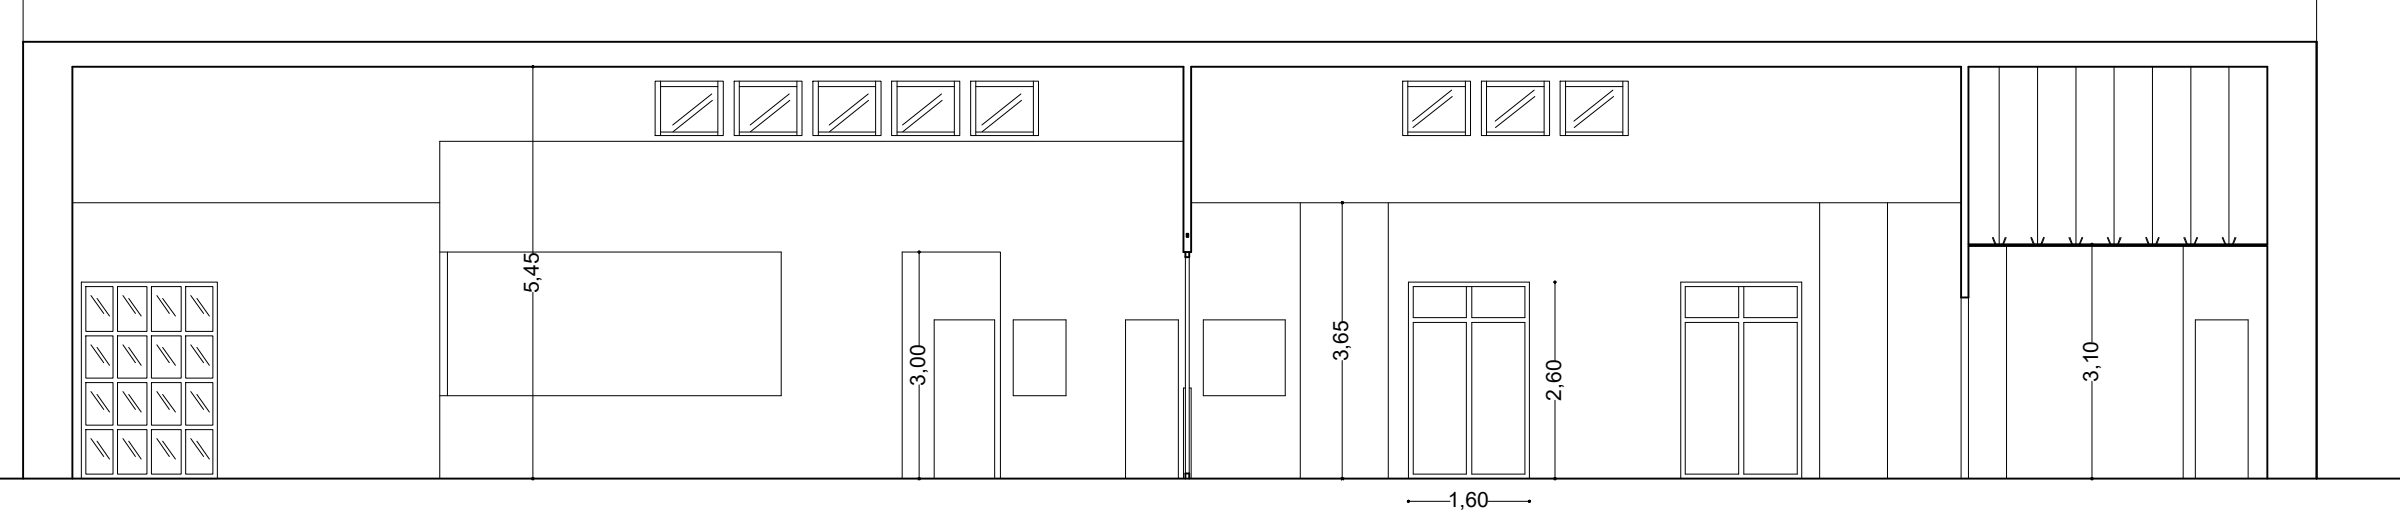


PIANTA COPERTURA

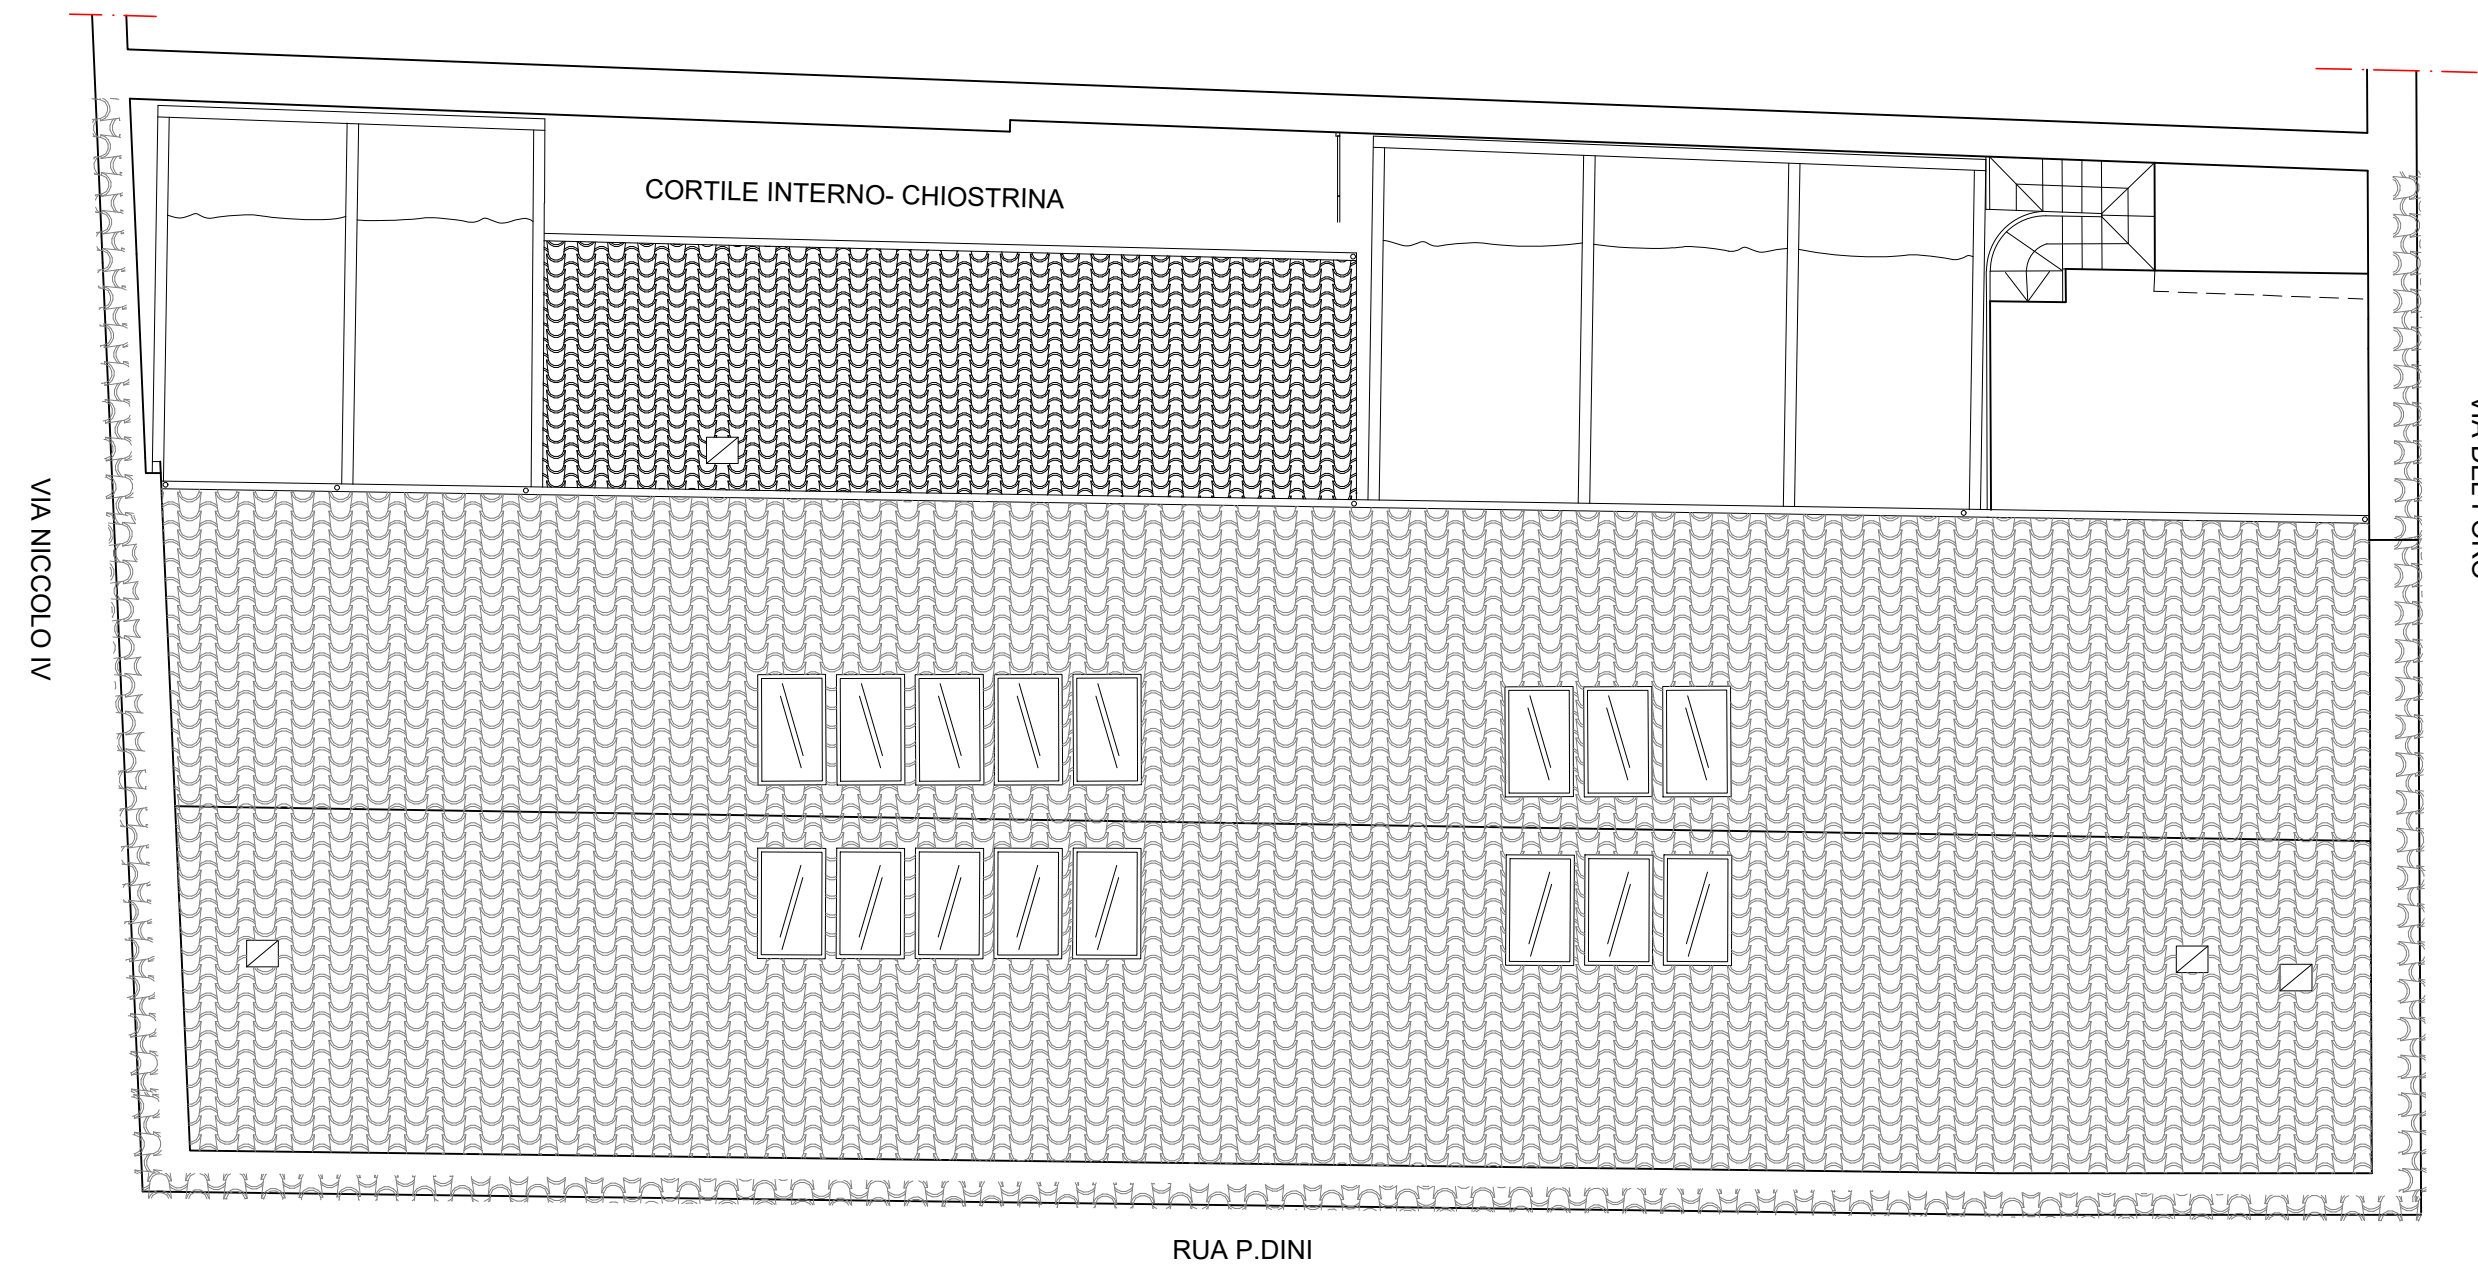


SEZIONE CC'

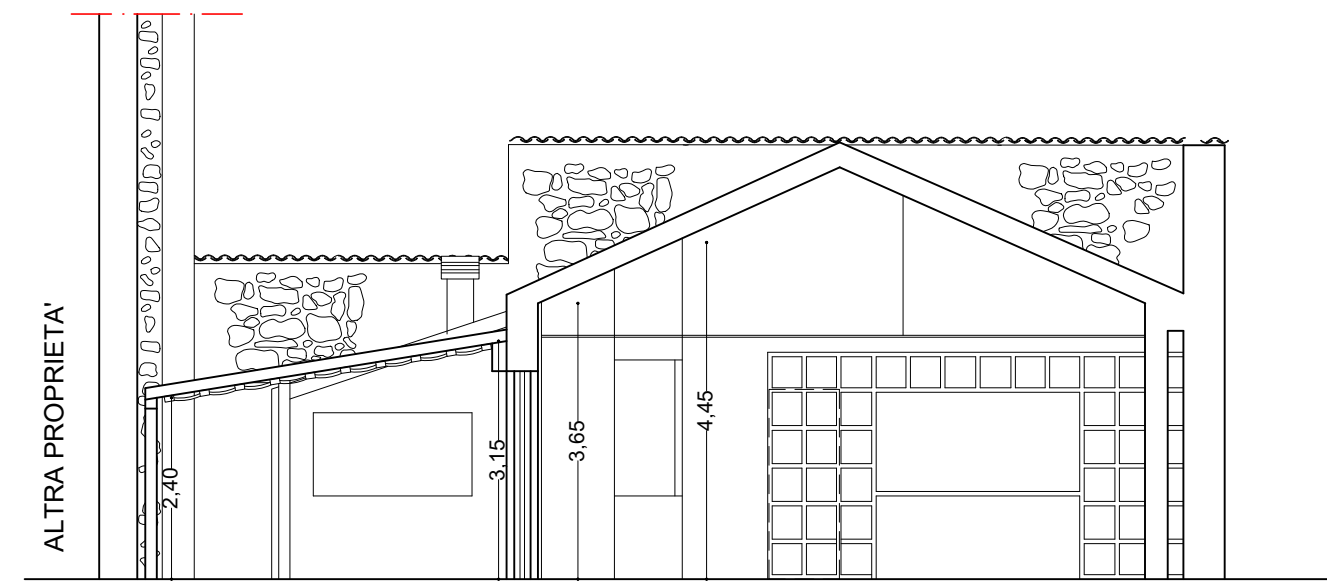


SEZIONE B'-B

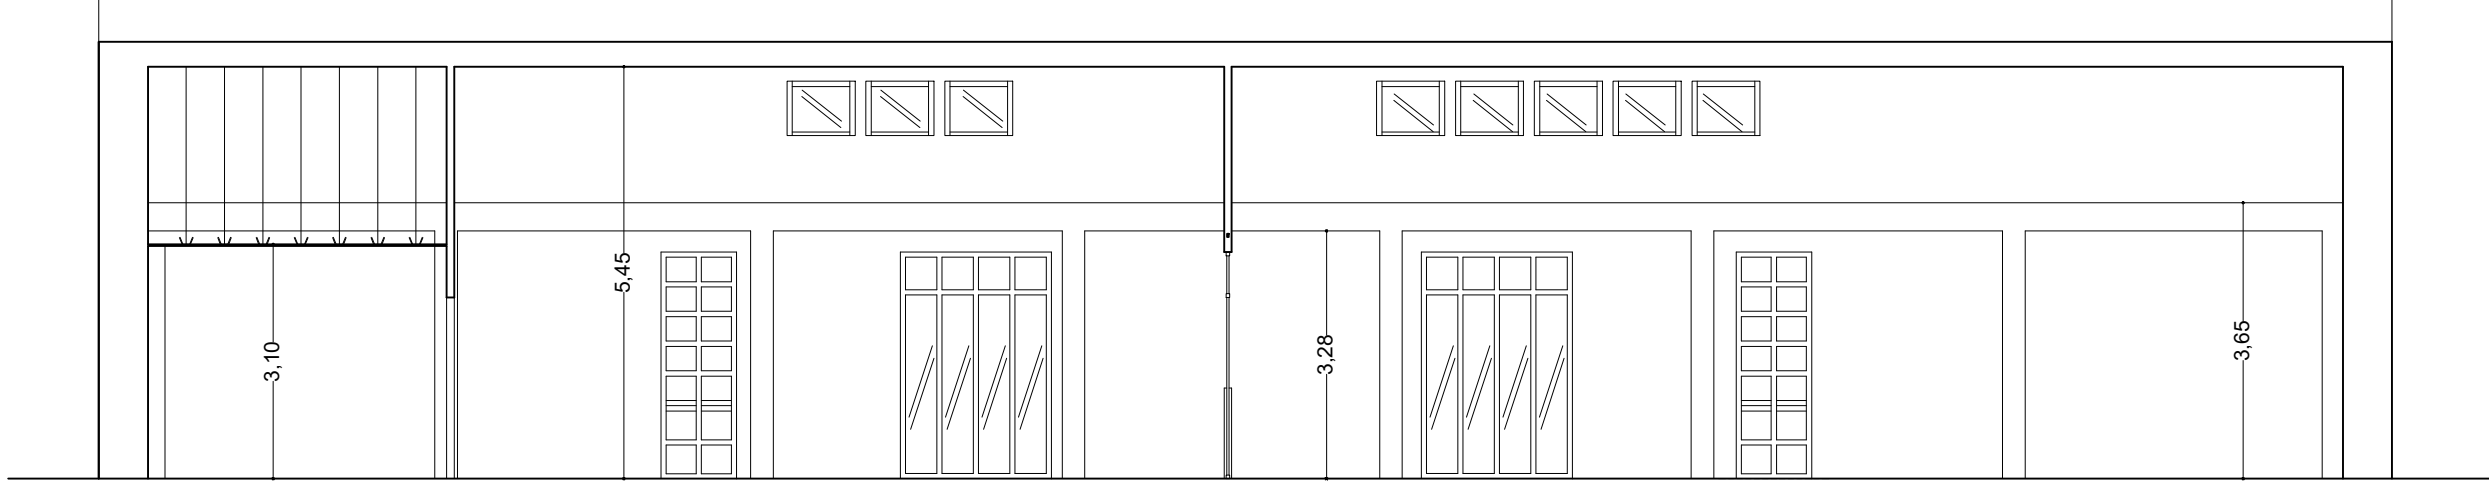


PROSPETTO NORD

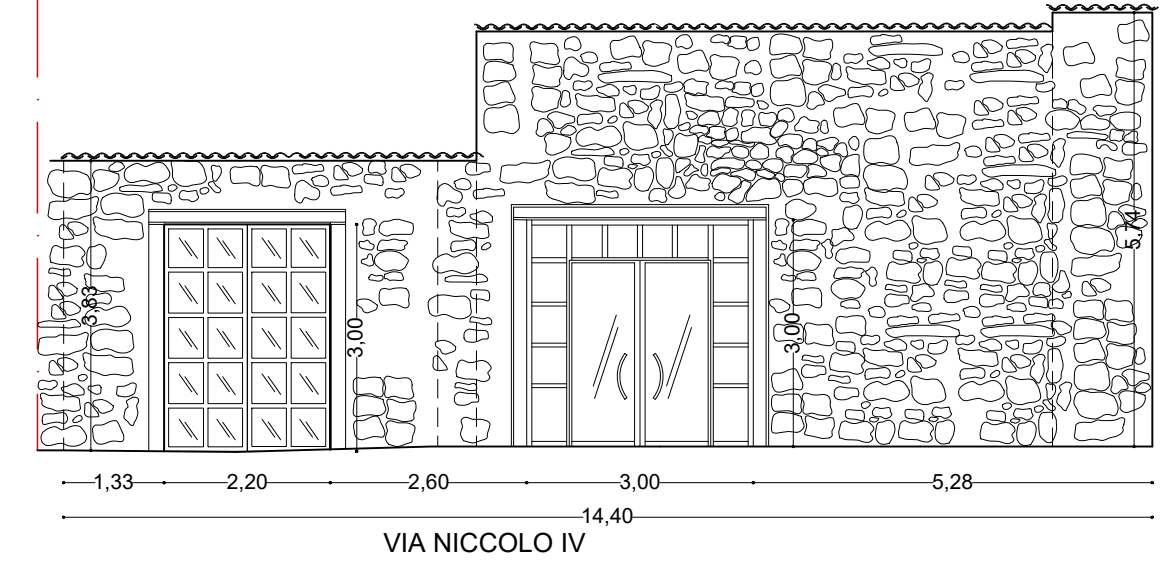

PROSPETTO SUD

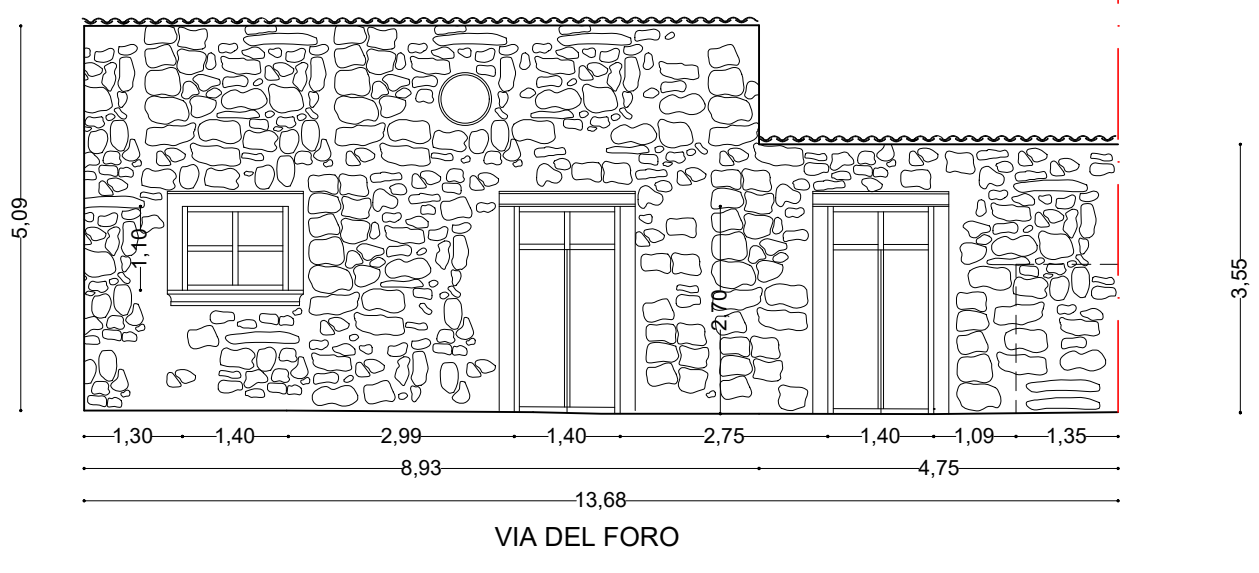

PROSPETTO OVEST

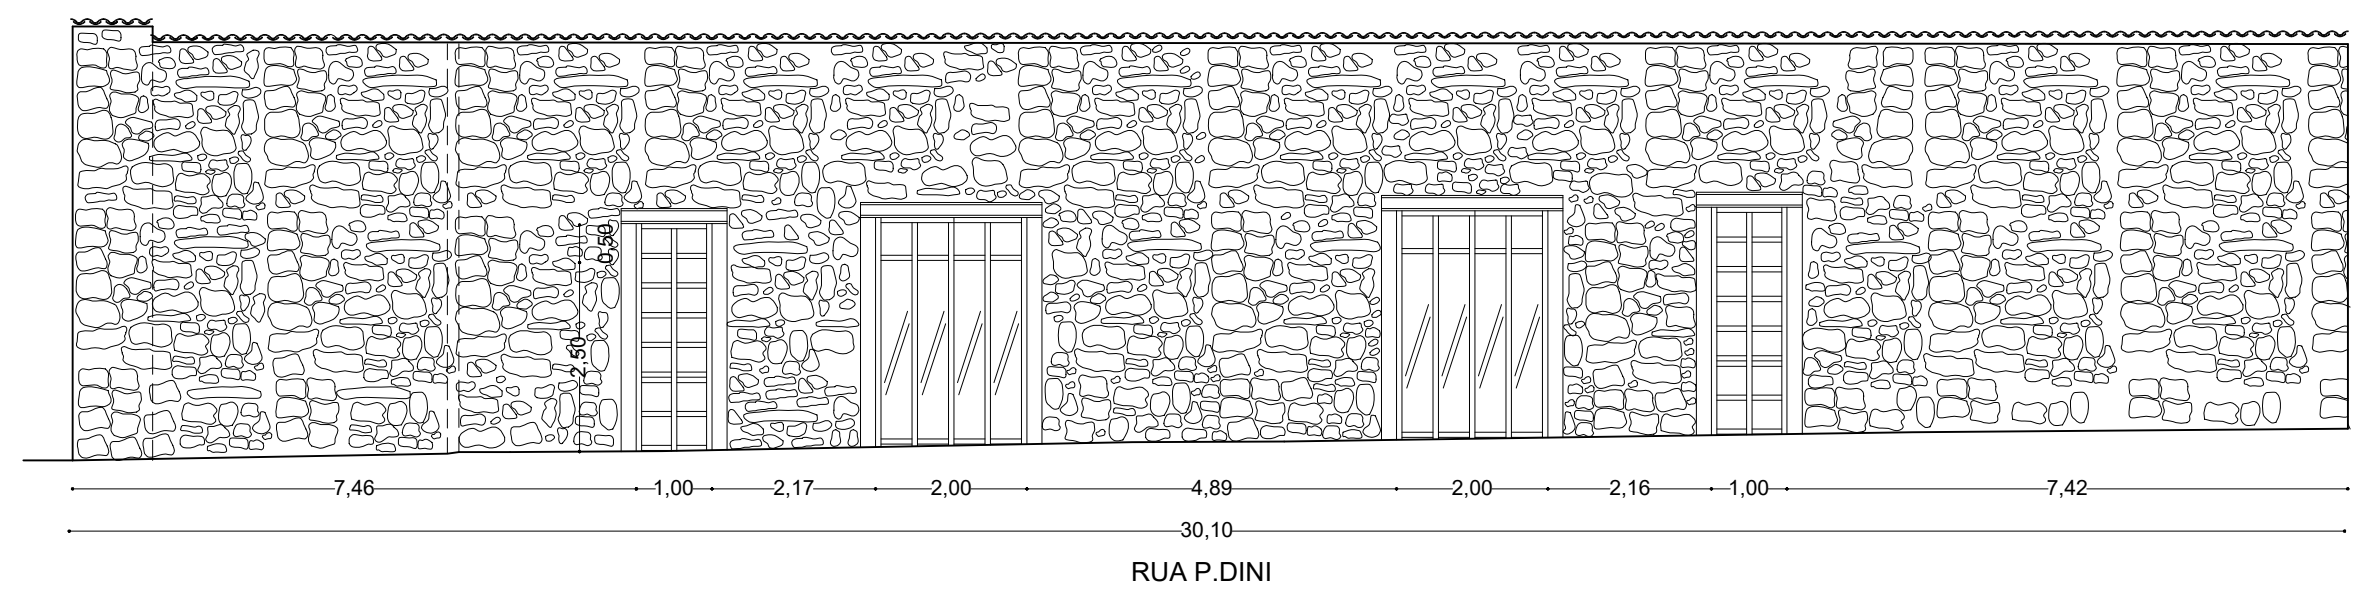

PROSPETTO EST

