

REGIONE MARCHE
PROVINCIA DI ASCOLI PICENO
COMUNE DI ASCOLI PICENO

INDAGINE GEOLOGICO-GEOTECNICA-GEOFISICA
relativa ai "*Piani attuativi inerenti i comparti 17C-1 e
17C-2*" in località Monticelli di Ascoli Piceno (AP).

COMMITTENTE

MAGAZZINI GABRIELLI S.p.A.

DATA

MAGGIO 2018

GEOLOGO SPECIALISTA
DOTT.GEOLOGO GIANCARLO ZULLI

VIA BIRAGO N.3 - 63064 CUPRA MARITTIMA (AP)

CELL.: +39 329-2773489

E-MAIL: giancarlo.zulli@libero.it



PREFAZIONE

La relazione geologica predisposta nel maggio 2018 si riferisce all'intera zona 17C.

Essa ha validità generale ricomprendendo il sub-ambito 17C-2 oggetto della presente attuazione.

INDICE

1.	PREMESSA.....	3
2.	NORMATIVA DI RIFERIMENTO	4
3.	INQUADRAMENTO TOPOGRAFICO	4
4.	CARATTERISTICHE GEOLOGICO-GEOMORFOLOGICHE ed IDROGEOLOGICHE.....	4
5.	CARATTERISTICHE SISMO-STRATIGRAFICHE	5
6.	INDAGINI GEOGNOSTICHE, GEOTECNICHE e GEOFISICHE eseguite	7
6.1	SONDAGGI GEOGNOSTICI MECCANICI A CAROTAGGIO CONTINUO e PROVE PENETROMETRICHE DINAMICHE SPT in FORO	7
6.2	RILIEVI DEI TERRENI PERFORATI	11
6.3	STENDIMENTO SISMICO MASW e PROSPEZIONE SISMICA PASSIVA HVSR mediante tromino.....	11
7.	INDAGINI GEOGNOSTICHE, GEOTECNICHE e GEOFISICHE reperite	11
8.	CARATTERIZZAZIONE LITOSTRATIGRAFICA e GEOTECNICA	12
9.	ANALISI SISMICA	13
9.1	SISMICITA'	13
9.2	STIMA DELLA PERICOLOSITA' SISMICA	15
10.	ANALISI SISMOTETTONICA E RISCHIO SISMICO.....	21
10.1	Mappa dei forti terremoti degli ultimi 150 anni	21
10.2	Valutazione del potenziale sismogenetico.....	22
10.3	Probabilità per il verificarsi di grandi eventi sismici in Italia	28
10.4	Storia sismica (Database Macrosismico Italiano 2016 - DBMI15)	29
10.5	Storia sismica di ASCOLI PICENO.....	31
10.6	ANALISI RISPOSTA SISMICA LOCALE (RSL) MEDIANTE ANALISI 1D	34
11.	VALUTAZIONE DEL POTENZIALE O PROBABILITA' DI LIQUEFAZIONE	36

TAVOLE e ALLEGATI nel testo

- TAV. 1 - COROGRAFIE (scala 1:25.000 e 1:10.000)
- TAV. 2 - COROGRAFIA SATELLITARE
- TAV. 3 - CARTA GEOLOGICA (scala 1:10.000)
- TAV. 4 - PLANIMETRIA GENERALE (scala 1:2000)
- TAV. 5 - PLANIMETRIA UBICAZIONE INDAGINI – COMPARTO 17C-1 (scala 1:1000)
- TAV. 6 - PLANIMETRIA UBICAZIONE INDAGINI – COMPARTO 17C-2 (scala 1:1000)
- TAV. 7 - PLANIMETRIA TRACCE DI SEZIONE (scala 1:2000)
- TAV. 8 - SEZIONE LITOSTRATIGRAFICA SCHEMATICA A-A' (scala vert. 1:100 – orizz. 1:1000),
PARAMETRI GEOTECNICI e AZIONE SISMICA
- TAV. 9 - SEZIONE LITOSTRATIGRAFICA SCHEMATICA B-B' (scala vert. 1:100 – orizz. 1:1000),
PARAMETRI GEOTECNICI e AZIONE SISMICA
- ALL. A DOCUMENTAZIONE FOTOGRAFICA
- ALL. B NR.4 STRATIGRAFIE di SONDAGGI A CAROTAGGIO CONTINUO eseguiti
- ALL. C NR.1 STENDIMENTO SISMICO MASW e NR. 1 PROSPEZIONE GEOFISICA TIPO HVSR
eseguiti
- ALL. D NR.5 PROVE PENETROMETRICHE DINAMICHE DPSH reperite con relative elaborazioni
stratigrafiche e caratterizzazioni geomeccaniche e NR. 1 STENDIMENTO SISMICO MASW
reperito
- ALL. E CARTOGRAFIA P.A.I. (scala 1:10.000)
- ALL. F CARTOGRAFIA I.F.F.I. (scala 1:10.000)

1. PREMESSA

Su incarico della società MAGAZZINI GABRIELLI S.p.A., è stata svolta un'indagine geologico-geotecnica-geofisica relativa ai "Piani attuativi inerenti i comparti 17C-1 e 17C-2" in località Monticelli di Ascoli Piceno (AP).

Nel seguente studio è stato eseguito un accurato rilevamento geologico, geomorfologico ed idrogeologico per definire le condizioni al contorno dell'area d'intervento, indicando eventuali prescrizioni da osservarsi in sede di progettazione.

Per la determinazione delle caratteristiche stratigrafiche, geotecniche e geofisiche dei terreni interessati dall'opera prevista in progetto, oltre al reperimento di dati lito-stratigrafici delle stesse aree nonché adiacenti e limitrofe in possesso dello scrivente, sono stati effettuati sia rilievi in loco che indagini geognostiche e geofisiche puntuali.

In particolare sono stati eseguiti

- Nr. 04 sondaggi a carotaggio continuo SS1 – SS2 – SS3 e SS4 (in quest'ultimo sono state eseguite nr. 02 prove penetrometriche dinamiche in foro SPT1 e SPT2) spinti alla profondità max di - 07.50 m dal piano campagna naturale.
Si specifica che i sondaggi eseguiti hanno tutti intercettato il substrato di riferimento.
- Nr. 01 stendimento sismico mediante tecnica MASW;
- Nr. 01 prospezione geofisica passiva HVSR mediante l'utilizzo di un tromino.

Le ubicazioni delle indagini eseguite sono riportate in Tavv. 5 e 6.

L'indagine eseguita, estesa ad un volume di terreno ritenuto significativo ai fini dell'incidenza del progetto, è stata così articolata:

- incontro con l'Ing. Danilo Filiaggi e sopralluoghi nell'area d'intervento;
- reperimento di dati esistenti relativi ad indagini eseguite in una porzione dell'area indagata e nelle immediate vicinanze dell'area in oggetto;
- inquadramento geologico, geomorfologico e idrogeologico in un intorno significativo all'area in oggetto;
- esecuzione di nr. 04 sondaggi a carotaggio continuo SS1, SS2, SS3 e SS4 (in quest'ultimo sono state eseguite nr. 02 prove penetrometriche dinamiche in foro SPT1 e SPT2) spinti alla profondità max di - 07.50 m dal piano campagna naturale, le cui stratigrafie vengono allegate in All. B;
- esecuzione di nr. 01 stendimento sismico MASW (All. C);
- esecuzione di nr. 01 prospezione geofisica mediante tromino (HVSR) (All. C);
- n° 2 sezioni litostratigrafiche schematiche A-A' e B-B' (scala vert. 1:100 e orizz. 1:1.000), parametri geotecnici ed azione sismica (Tavv. 8 e 9);
- caratterizzazione geotecnica dei terreni investigati;
- considerazioni sismiche e stima della pericolosità sismica;
- elaborazione dei documenti cartografici e stesura della relazione esplicativa.

Per la stesura degli elaborati grafici allegati alla presente relazione sono stati consultati i seguenti lavori:

- "Piano Regolatore Generale in adeguamento al Piano Paesistico Ambientale Regionale – Comprensorio Monticelli Centro"; Comune di Ascoli Piceno anno 2012.
- "Indagine geologico-tecnica relativa all'intervento nr.14 "Progetto di struttura per commercio al dettaglio a scala di quartiere e realizzazione di residenze, uffici e foresterie al servizio dell'adiacente struttura sanitaria" inserito all'interno del Programma innovativo in ambito urbano "Contratto di Quartiere II" – (Legge n°21/2001, Decreto Dirigente Servizio Edilizia Pubblica Regione Marche n°81 del 26/09/03) del Comune di Ascoli Piceno"; redatta dallo scrivente in data gennaio 2012.
Tale studio ha interessato l'area che ad oggi viene individuata dalla sigla "Comparto 17C-1".

e impiegati:

3

- Carta Topografica Regionale – Foglio 133 quadr. IV, scala 1:25.000 (Tav. 1)
- Carta Tecnica Regionale Sez.I 326120 e 326160, scala 1:10.000 (Tav. 1)
- Cartografia satellitare tratta da GoogleEarth (Tav. 2)
- Carta Geologica Regionale, scala 1:10.000 (Tav. 3)
- Planimetria Generale – Carta Aerofotogrammetrica del Comune di Ascoli Piceno, scala 1 : 2.000 (Tav. 4)
- Cartografia P.A.I. tratta dall'Autorità di Bacino Interregionale del Fiume Tronto – *Regioni Marche, Abruzzo e Lazio*, scala 1:10.000 (All. E)
- Cartografia I.F.F.I. tratta dall'Istituto Superiore per la Protezione e la Ricerca Ambientale (All. F).

2. NORMATIVA DI RIFERIMENTO

- Decreto del Ministro delle Infrastrutture e dei Trasporti, di concerto con il Ministro dell'Interno ed il Capo Dipartimento della Protezione Civile del 17 gennaio 2018 recante "Norme tecniche per le costruzioni" (raccolge in forma unitaria le norme che disciplinano la progettazione, l'esecuzione ed il collaudo delle costruzioni secondo un'impostazione coerente con gli Eurocodici e con la valutazione della pericolosità sismica per tutto il territorio nazionale secondo l'O.P.C.M. 20 marzo 2003, n. 3274).

3. INQUADRAMENTO TOPOGRAFICO

L'area in esame si estende nella periferia est del territorio comunale di Ascoli Piceno, in località "Monticelli", a valle (sud) della SS 4 *Salaria* ed a nord di via dei Platani.

Essa si trova in sinistra idrografica del Fiume Tronto ad una quota compresa tra i 117.0 ed i 114 metri s.l.m. e risulta compresa nella Carta Topografica regionale al Foglio 133 quadr. IV e nelle sezioni 326120 e 326160 della Carta Tecnica Regionale.

La sua collocazione esatta è ben osservabile nelle Tavv. 1,2 e 4.

La collocazione geografica mediana è di 42° 50' 59.49" N e 13° 37' 14.81" E.

4. CARATTERISTICHE GEOLOGICO-GEOMORFOLOGICHE ed IDROGEOLOGICHE

Geologia: I terreni che costituiscono l'area in esame appartengono alla *Formazione della Laga*, costituita da alternanze di strati arenacei e marnoso-argillosi aventi una giacitura con immersione verso E – NE e pendenze medie di circa 15° gradi, come risulta dagli affioramenti rocciosi presenti in zona. Gli strati della formazione in posto intercettano a traversopoggio la superficie dell'area in oggetto, dove mediante una scarpata di erosione fluviale dell'altezza di circa 20 metri, si raccorda all'alveo attuale del fiume Tronto. Al di sopra della Formazione, vi sono i depositi del terrazzo alluvionale di III° ordine, caratterizzati da ghiaie ciottolose in matrice limoso-sabbiosa, ricoperti a loro volta da limi sabbiosi.

In particolare i terreni che costituiscono l'area in esame sono caratterizzati da litologie che a partire dal termine più recente (dall'alto – piano campagna verso il basso) possono essere di seguito descritti:

- *Depositi alluvionali terrazzati* (MTIbn – pleistocene superiore) formati da ghiaie, sabbie e limo in proporzioni variabili;
- *Formazione della Laga, litofacies arenaceo* (Lag2c – Messiniano p. p.) costituita da arenarie e marni stratificate, di colore grigio plumbeo rinvenute in tutti e quattro i sondaggi geognostici SS1, SS2, SS3 e SS4. Dal punto di vista strutturale il substrato illico presente in zona, mostra una giacitura dei piani di strato con immersione verso Nord-est ed inclinazione di circa 30°-35°.

Geomorfologia: L'aspetto pianeggiante dell'area di progetto è dovuto principalmente ai depositi alluvionali terrazzati, che in questo caso di studio appartengono al III° ordine. L'area presenta una morfologia regolare, possiede buone condizioni di equilibrio, dovute alle caratteristiche granulometriche dei terreni alluvionali (sabbie e limi sabbiosi, ghiaie in matrice limoso-sabbiosa) e alla elevata resistenza al taglio del substrato. Quest'ultimo è costituito da arenarie con intercalazioni di livelli marnoso-argillosi, affioranti in corrispondenza della scarpata fluviale che si trova ad una distanza di circa 200-250 metri dall'area in esame. Tale scarpata non presenta fenomeni erosivi significativi.

Idrogeologia: L'idrogeologia generale dell'area è regolata dal Fiume Tronto che scorre a sud e rappresenta il principale asse drenante della zona sia per le acque superficiali che per le acque profonde.

Le acque di infiltrazione superficiale vengono drenate rapidamente in corrispondenza dei terreni limoso-sabbiosi e successivamente dalle ghiaie in matrice limoso-sabbiosa di origine alluvionale; l'acquicludè è rappresentato dalle arenarie marnose impermeabili della formazione di base.

Si specifica che durante l'esecuzione dei sondaggi a carotaggio continuo, il livello della falda acquifera è stato rinvenuto ad una profondità compresa tra circa 2.5 e 4.0 metri dal piano campagna attuale.

Trattasi di una modesta falda acquifera chiusa alla base dal basamento (Formazione arenaceo-marnosa) impermeabile.

Si specifica, comunque, che *l'intervento in progetto ricade all'esterno delle aree esondabili del Fiume Tronto* individuate nelle cartografie PAI dell'Autorità di Bacino Interregionale del Fiume Tronto (Regioni: Marche, Lazio ed Abruzzo), inerenti il Piano Stralcio di Bacino per l'Assetto Idrogeologico del Fiume Tronto (PAI) - L. 183 del 18.05.1989 (Norme per il riassetto organizzativo e funzionale della difesa del suolo), adottato dal Comitato Istituzionale con Delibera Amministrativa n. 81 del 29/01/2008 e pubblicazione sul B.U.R. n. 16 del 14.02.2008.

5. CARATTERISTICHE SISMO-STRATIGRAFICHE

A livello sismico-stratigrafico l'area in esame ricade nella zona 15 (profilo 2015) della Carta delle Microzone Omogenee in Prospettiva Sismica. Di seguito si riporta lo stralcio della cartografia relativa alle analisi dello studio di MZS del Comune di Ascoli Piceno con la Carta delle Microzone Omogenee.



Zone stabili suscettibili di amplificazioni locali
(codice identificativo Tipo_z)



Zone suscettibili di instabilità (codice identificativo Tipo_i)



Dall'analisi dello stralcio della Carta sopra riportata, facente parte integrante dello studio di Microzonazione Sismica che ha interessato il Comune di Ascoli Piceno, annualità 2012, si evince chiaramente che l'area interessata dai "Piani attuativi dei comparti 17C-1 e 17C-2" è stata classificata **Zona stabile suscettibile di amplificazioni locali con codice identificativo 2015 (ZONA 15)** con spessore dei depositi alluvionali terrazzati dell'ordine fino a 09.0m posti al di sopra del substrato di riferimento di natura arenacea.

6. INDAGINI GEOGNOSTICHE, GEOTECNICHE e GEOFISICHE eseguite

6.1 SONDAGGI GEOGNOSTICI MECCANICI A CAROTAGGIO CONTINUO e PROVE PENETROMETRICHE DINAMICHE SPT in FORO

Per poter determinare l'andamento lito-stratigrafico lungo la verticale, relativamente all'area d'intervento e per l'attribuzione dei parametri fisico-meccanici ai vari orizzonti, la campagna esplorativa-conoscitiva dell'area studio è stata eseguita in data 14 aprile 2018 con l'esecuzione di n. 4 sondaggi geognostici meccanici a carotaggio continuo SS1, SS2, SS3 e SS4 (in SS4 sono state effettuate nr. 2 prove penetrometriche dinamiche in foro (SPT1, SPT2), spinti alla profondità di - 05.00 m (SS1 e SS2) e - 07.50 m (SS3 e SS4) dal piano campagna attuale ad opera della ditta "TECNOSONDAGGI" di Osimo (AN).

SINTESI INDAGINE GEOGNOSTICA

	Prof. (m)	SPT (n)	Campioni Indisturbati (n)	Down Hole (30,00m)
SS1	05,00	0	-	-
SS2	05,00	0	-	-
SS3	07,50	0	-	-
SS4	07,50	2	-	-

Per l'esecuzione del sondaggio, è stata utilizzata una sonda meccanica idraulica marca MORI mod. S30 cingolata con testa di rotazione azionata da motore idraulico a coppia variabile e cambio meccanico. Le modalità di perforazione a carotaggio (velocità di avanzamento, velocità di rotazione, pressione della spinta esercitata sull'utensile, pressione del fluido di circolazione) sono state continuamente adattate al fine di rendere minimo il disturbo indotto nei terreni carotati, e di avere la massima percentuale di carotaggio possibile.

Nei terreni ove il carotaggio non ha determinato particolari problematiche le perforazioni sono state condotte a rotazione e carotaggio utilizzando un carotiere semplice Ø 101 mm con corona widia, prevalentemente "a secco" o con l'ausilio di minime quantità di fluido di circolazione. Per evitare franamenti delle pareti del foro, a causa della natura dei terreni e della presenza di falda il cui livello idrico è stato riscontrato a - 2.50 m (SS1 e SS2) e a - 4.00 m (SS3 e SS4) dal p.c., si è provveduto a far seguire la perforazione, fin dove necessario, da tubazione di rivestimento Ø 127 mm spinta a rotazione.

Nel corso dei sondaggi, per una migliore caratterizzazione geotecnica del sottosuolo, sono state eseguite prove SPT sia all'interno dei terreni limoso-sabbiosi superficiali che all'interno del banco ghiaioso sottostante.

Queste prove, certamente fra le più antiche e le più diffuse fra le prove in sito, permettono di determinare la resistenza che un terreno offre alla penetrazione dinamica di un campionatore (campionatore Raymond) infisso a partire dal fondo di un foro di sondaggio. La prova consiste nel far penetrare il campionatore posato sul fondo foro del sondaggio per tre tratti successivi di 15 cm registrando ogni volta il numero dei colpi (N1> N2 e N3) e nel rilevare il parametro caratteristico, (prescindendo dai casi particolari di rifiuto) che è dato dal valore:

$$Nspt = N2 + N3$$

dove:

N1 = numero di colpi di maglio necessari a provocare l'avanzamento del campionatore per i primi 15cm.

N2= numero di colpi che provoca la penetrazione del campionatore nei successivi 15cm.

N3 = numero di colpi necessari per gli ultimi 15cm di avanzamento.

$$Nspt = N2 + N3 \text{ colpi/30cm}$$

Il valore N_{spt} permette, in sostanza, di descrivere più compiutamente le formazioni attraversate dai sondaggi e, più in particolare, di completare la stratigrafia con indicazioni sullo stato di consistenza e di addensamento del complesso attraversato.

Esaminando le strati grafie dei sondaggi si evince che le prove sono state distribuite fra i diversi sondaggi e sono state eseguite a profondità tali da consentire di ottenere un profilo verticale dei valori di resistenza penetrometrica il più possibile continuo.

Il grado di addensamento e di consistenza dei complessi interessati, in funzione dei valori di N_{spt} riportati nelle colonne stratigrafiche, è stimabile attraverso le correlazioni proposte da Terzaghi e Peck (v. figure seguenti).

N_{spt}	VALUTAZIONE DELLO STATO DI ADDENSAMENTO
> 4	Sciolto
4÷10	Poco addensato
10÷30	Moderatamente addensato
30÷50	Addensato
> 50	Molto addensato

N_{spt}	STATO DI CONSISTENZA	RESISTENZA ALLA COMPRESSIONE SEMPLICE R_p (kg/cm ²)
2	Very soft (Molle)	0,25
2÷4	Soft (Tenero)	0,25÷0,50
4÷8	Medium (Medio)	0,50÷1,0
8÷15	Stiff (Compatto)	1,0÷2,0
15÷30	Very Stiff (Molto compatto)	2,0÷4,0
> 30	Hard (Duro)	> 4,0

Si allegano di seguito le schede di correlazione delle prove SPT eseguite durante il sondaggio SS4 sinteticamente riassunte nella seguente tabella:

Tabella 1

Sondaggio SS4	
SPT1	SPT2
prof. (m) 1,50	prof. (m) 3,00
N1 = 3	N1 = > 50
N2 = 7	N2 = -
N3 = 8	N3 = -
$N_{spt} = 15$	$N_{spt} = > 50$

Scheda SPT1, SS4

CORRELAZIONI Nspt TERRENI NON COESIVI

Profondità (m dal p.c.)		1,5		
Nspt		15		
q (t/mc)		1,65		
Dr	a) GIBBS&HOLTZ	$Dr = 21 [(Nspt/98.6) + 0.7]^{0.5}$	Sab. Fini-Gross.	176,78
%	b) SCHULTZE&MEZEMBACH	$\ln(Dr) = 0,478 \ln(Nspt) - 0,262 \ln(s) + 2,84$	Sab. Fini-Ghiaiose	47,98
	c) SKEMPTON	$Dr = 100 [(Nspt/98.6)^{0.5}] / (32 + 0.288s)$	Sab. Fini-Gross.	71,08
f	a) ROAD BRIDGE SPECIFICATION	$f = (15 Nspt)^{0.5} + 15$	Sab. fini o limose	30,00
*	b) JAPANESE	$f = 0.3 Nspt + 27$	Sab. medie-ghiaiose	30,00
	c) DE MELLO	$f = 19.0.38s + 8.73 \log(Nspt)$	Sab. oltre 2m dal p.c.	28,33
	d) OWASAKI	$f = (20 Nspt)^{0.5} + 15$	Sab. medie-ghiaiose	32,32
	e) SOWERS	$f = 28 + 0.28 Nspt$	Sab. in genere	32,20
	f) MALCEV	$f = 20.5 \log(s) + 3.73 \log(Nspt)$	Sab. oltre 2m dal p.c.	22,42
	g) PECK-HANSON	$f = 27.2 + 0.28 Nspt$	Sab. in genere	31,40
	h) MEYERHOF	$f = 29.47 + 0.46 Nspt - 0.004 Nspt^2$ $f = 23.47 + 0.57 Nspt - 0.006 Nspt^2$	Sab. < 5% Limo Sab. > 5% Limo	35,47 30,67
E	a) SCHMERTMANN	$E = 2 B Nspt$ $B = 4$ $B = 6$ $B = 10$	Sab. fini Sab. medie Sab. grossolane	120,00 180,00 300,00
Mpa	b) TERZAGHI	$E = 2 B Nspt$ $B = 7 \text{ Mpa}$	Sab. + Gh. e Sab. pulite	210,00
Kg/cm ²	c) D'APOLLONIA	$E = 7.71 + Nspt + 191$ $E = 10.63 + Nspt + 375$	Sab. + Gh. e Sab. pulite Sab. SC	213,71 400,63
Kg/cm ²	d) SCHULTZE&MENZEBACH	$E = 5.27 Nspt + 76$	Sab. in falda	155,05
Kg/cm ²	e) WEBB	$E = 4.78 Nspt + 73$ $E = 3.22 Nspt + 16$	Sab. satura Sab. con fine plastico	144,70 64,30
M	a) FARRENT	$M = 7.1 Nspt$	Sab.	106,50
Kg/cm ²	b) MENZEBACH&MALCEV	$M = 3.54 Nspt + 38$ $M = 4.46 Nspt + 38$ $M = 10.46 Nspt + 38$ $M = 11.84 Nspt + 38$	Sab. fini Sab. medie Sab. + Gh. Sab. Ghiaiose	91,10 104,90 194,90 215,60
G _s	a) OHSAKI&WASAKI	$G_s = a Nspt^b$		
t/mq		$a = 650 \text{ e } b = 0.94$ $a = 1182 \text{ e } b = 0.76$	Sab. pulite Sab. con fine plastico	8287,80 9256,50

Scheda SPT2, SS4

CORRELAZIONI Nspt TERRENI NON COESIVI

	Profondità (m dal p.c.) Nspt q (t/mc)	3 50 1,93		
Dr	a) GIBBS&HOLTZ	$Dr = 21 [Nspt(s+0,7)]^{0,5}$	Sab. Fini-Gross.	412,16
%	b) SCHULTZE&MEZEMBACH	$\ln(Dr) = 0,478 \ln(Nspt) - 0,262 \ln(s) + 2,84$	Sab. Fini-Ghiaiose	68,11
	c) SKEMPTON	$Dr = 100 [(Nspt (98/s)^{0,5}) / (32+0,288s)]$	Sab. Fini-Gross.	99,23
f	a) ROAD BRIDGE SPECIFICATION	$f = (15 Nspt)^{0,5} + 15$	Sab. fini o limose	42,39
*	b) JAPANESE	$f = 0,3 Nspt + 27$	Sab. medie-ghiaiose	42,39
	c) DE MELLO	$f = 19-0,38s+8,73 \log(Nspt)$	Sab. oltre 2m dal p.c.	31,63
	d) OWASAKI	$f = (20 Nspt)^{0,5} + 15$	Sab. medie-ghiaiose	46,62
	e) SOWERS	$f = 28 + 0,28 Nspt$	Sab. in genere	42,00
	f) MALCEV	$f = 20-5 \log(s)+3,73 \log(Nspt)$	Sab. oltre 2m dal p.c.	22,52
	g) PECK-HANSON	$f = 27,2 + 0,28 Nspt$	Sab. in genere	41,20
	h) MEYERHOF	$f = 29,47 + 0,46 Nspt - 0,004 Nspt^2$ $f = 23,47 + 0,57 Nspt - 0,006 Nspt^2$	Sab. < 5% Limo Sab. > 5% Limo	42,47 36,97
E Kg/cm ²	a) SCHMERTMANN	$E = 2 B Nspt$ $B = 4$ $B = 6$ $B = 10$	Sab. fini Sab. medie Sab. grossolane	400,00 600,00 1000,00
Mpa	b) TERZAGHI	$E = 2 B Nspt$ $B = 7 \text{ Mpa}$	Sab. +Gh. e Sab. pulite	700,00
Kg/cm ²	c) D'APOLLONIA	$E = 7,71 + Nspt + 191$ $E = 10,63 + Nspt + 375$	Sab. +Gh. e Sab. pulite Sab. SC	248,71 435,63
Kg/cm ²	d) SCHULTZE&MENZEBACH	$E = 5,27 Nspt + 76$	Sab. in falda	339,50
Kg/cm ²	e) WEBB	$E = 4,78 Nspt + 73$ $E = 3,22 Nspt + 16$	Sab. satura Sab. con fine plastico	312,00 177,00
M	a) FARRENT	$M = 7,1 Nspt$	Sab.	355,00
Kg/cm ²	b) MENZEBACH&MALCEV	$M = 3,54 Nspt + 38$ $M = 4,46 Nspt + 38$ $M = 10,46 Nspt + 38$ $M = 11,84 Nspt + 38$	Sab. fini Sab. medie Sab. + Gh. Sab. Ghiaiose	215,00 261,00 561,00 630,00
G _s	a) OHSAKI&WASAKI	$G_s = a Nspt^b$		
t/mq		$a = 650 \text{ e } b = 0,94$ $a = 1182 \text{ e } b = 0,76$	Sab. pulite Sab. con fine plastico	25700,71 23111,85

6.2 RILIEVI DEI TERRENI PERFORATI

RILIEVI STRATIGRAFICI DEI SONDAGGI

I rilievi stratigrafici dei sondaggi sono stati ricavati dall'esame diretto dei campioni di terreno (carote) contenute nelle cassette catalogatrici, indicando tutti quei dati oggettivi rilevabili mediante osservazione diretta e semplici prove di cantiere.

Nel corso delle perforazioni è stata costantemente rilevata la percentuale di carotaggio estratta. La percentuale di carotaggio è un indice che esprime il valore del recupero di materiale lungo la verticale del sondaggio, definito dal seguente rapporto:

Percentuale di Carotaggio

$$LC = (\text{Lunghezza reale della carota prelevata} / \text{Lunghezza teorica della carota}) \times 100$$

I valori relativi alla percentuale di carotaggio sono stati indicati nelle colonne stratigrafiche dei sondaggi SS1, SS2, SS3 e SS4.

I dati litostratigrafici riscontrati nel corso dei sondaggi meccanici sono stati descritti e schematizzati in apposite colonne stratigrafiche riportate in allegato B. Nelle stesse sono inoltre indicati il diametro di perforazione e della tubazione di rivestimento, la percentuale di carotaggio, il livello di falda, la quota di prelievo dei campioni, nonché la strumentazione geotecnica installata.

6.3 STENDIMENTO SISMICO MASW e PROSPEZIONE SISMICA PASSIVA HVSR mediante tromino

La prospezione geofisica HVSR eseguita mediante tromografo digitale, unitamente allo stendimento sismico MASW (svolti in data 19.04.2018) hanno lo scopo di determinare la categoria sismica del suolo per il calcolo dell'azione sismica di progetto in funzione del parametro Vs30 (velocità di propagazione delle onde S nei primi 30 metri di profondità) nel rispetto di:

- O.P.C.M. 3274/03 s.m.i.;
- D.M. 17/01/2018 (*Norme Tecniche per le Costruzioni*).

La tecnica HVSR, (Horizontal to Vertical Spectral Ratio o tecnica di Nakamura), è una prospezione geofisica non invasiva che attraverso la misura del "rumore sismico", ovunque presente sulla superficie terrestre, fornisce dati sulle frequenze caratteristiche del sito investigato.

Il metodo MASW (Multichannel Analysis of Surface Waves) è una tecnica di indagine che individua il profilo di velocità delle onde di taglio verticali Vs, basandosi sulla misura delle onde superficiali in corrispondenza dei geofoni posti lungo uno stendimento.

I parametri fondamentali ottenuti da questi tipi di indagine sismica sono:

- **Vs 0-30 = 490 m/sec**

Le specifiche integrali di tale tipologia d'indagine sono di seguito riportate in questo studio nell'allegato All. C.

7. INDAGINI GEOGNOSTICHE, GEOTECNICHE e GEOFISICHE reperite

Si dà atto inoltre di aver impiegato per la stesura del seguente studio le seguenti indagini reperite:

- Nr. 5 prove penetrometriche dinamiche DPSH P1aR, P1bR, P1cR, P2aR, P2bR;
- Nr. 01 stendimento sismico MASW.

Le suddette indagini sono state svolte nell' "Indagine geologico-tecnica relativa all'intervento nr.14 *"Progetto di struttura per commercio al dettaglio a scala di quartiere e realizzazione di residenze, uffici e foresterie al servizio dell'adiacente struttura sanitaria"* inserito all'interno del Programma innovativo in ambito urbano "Contratto di Quartiere II" - (Legge n°21/2001, Decreto Dirigente Servizio Edilizia Pubblica Regione Marche n°81 del 26/09/03) del Comune di Ascoli Piceno"; redatta dallo scrivente in data gennaio 2012.

Le stesse sono state effettuate all'interno dell'area corrispondente al comparto 17C-1. Le risultanze vengono accluse nell'allegato D.

8. CARATTERIZZAZIONE LITOSTRATIGRAFICA e GEOTECNICA

Per la caratterizzazione litostratigrafia locale e per la parametrizzazione geotecnica, sono stati effettuati:

- nr. 05 sondaggi a carotaggio continuo SS1, SS2, SS3 e SS4 (in SS4 sono state seguite nr. 02 prove penetrometriche in foro SPT1 e SPT2) - ubicazione sondaggi in Tavv. 5 e 6 e relative stratigrafie in All. B;
- nr. 01 stendimento sismico MASW e nr. 01 prospezione geofisica HVSR mediante tromino - ubicazioni in Tav. 6 e corrispettivi elaborati in All. C;

e reperiti:

- nr. 05 prove penetrometriche dinamiche P1aR, P1bR, P1cR, P2aR e P2bR - ubicazioni in Tav. 5 e relative elaborazioni in All. D;
- nr. 01 stendimento MASW ubicato in Tav. 5 ed elaborato in All. D.

La caratterizzazione geotecnica dei terreni è il risultato del confronto tra i parametri di dati bibliografici esistenti, i valori restituiti da campioni di terreni simili prelevati in aree limitrofe analizzati in laboratorio e, della caratterizzazione geomeccanica e geofisica delle indagini sopra elencate eseguite e reperite.

L'andamento litostratigrafico dei terreni indagati correlato dai parametri geotecnici (Tavv. 8 e 9) può essere mediamente così schematizzato:

a) Terreno vegetale e/o di riporto:

- spessore: da -0.00 m a - 0.40 m circa dal p.c.;
- *caratteristiche fisico-meccaniche* omesse in quanto non idoneo come terreno di fondazione (scadenti caratteristiche geotecniche);

b) Limi sabbiosi (Depositi alluvionali terrazzati):

- spessore: da -0.40 m circa a profondità variabili tra - 1.50 a -2.40 m circa dal p.c.;
- *caratteristiche fisico-meccaniche:*

γ	=	peso di volume naturale	=	1.60 - 1.70	Kg/dm ³
ϕ	=	angolo di attrito interno	=	24° - 26°	gradi
E	=	modulo di elasticità	=	20 - 40	Kg/cmq

c) Sabbie (Depositi alluvionali terrazzati):

- spessore: sottostanti il litotipo b) fino a -1.80 m a -2.80 m circa dal p.c.;
- *caratteristiche fisico-meccaniche:*

γ	=	peso di volume naturale	=	1.80 - 1.85	Kg/dm ³
ϕ	=	angolo di attrito interno	=	26° - 28°	gradi
E	=	modulo di elasticità	=	200 - 250	Kg/cmq

d) Ghiaie in matrice sabbiosa (Depositi alluvionali terrazzati):

- *spessore:* sottostanti il litotipo c) fino a -2.80 m a -6.60 m circa dal p.c.;
- *caratteristiche fisico-meccaniche:*

γ	= peso di volume naturale	=	1.90 - 1.95	Kg/dm ³
ϕ	= angolo di attrito interno	=	30° - 32°	gradi
E	= modulo di elasticità	=	250 - 300	Kg/cmq

e) Arenarie e Marne (Formazione):

- *spessore:* da -2.90 a -6.60 m circa a fine sondaggi;
- *caratteristiche fisico-meccaniche:*

γ	= peso di volume naturale	=	2.20 - 2.30	Kg/dm ³
ϕ	= angolo di attrito interno	=	35° - 40°	gradi
Cu	= coesione non drenata	=	2.0 (livelli marnosi)	Kg/cmq
E	= modulo di elasticità	=	300 - 350	Kg/cmq

COSTANTE DI SOTTOFONDO

Il coefficiente di reazione del terreno, detto anche costante di sottofondo o **coefficiente di Winkler**, normalmente indicato come **K1** (kgf/cmc), rappresenta una forza esercitata sul suolo elastico alla Winkler, su un'area di 1 cm² che provoca l'abbassamento di 1 cm.

Pertanto nel caso di fondazioni profonde intestate sul substrato di riferimento del litotipo "e" – *Arenarie e Marne (Formazione)*, può essere assunto un coefficiente di sottofondo **K1 = 3.6 – 7.2 Kgf/cmc = 36 – 72 N/cmc**.

9. ANALISI SISMICA

9.1 SISMICITA'

Dal punto di vista sismico, il territorio comunale di Ascoli Piceno (AP):

- in base ai decreti emanati fino al 1984, aveva "un grado di sismicità" **S = 9**;
- nella proposta di riclassificazione del GdL del 1998 era tra i comuni di "II Categoria";
- con la classificazione sismica del territorio nazionale (DPCM n. 3274 del marzo 2003) viene definito come "zona sismica 2".

Si riporta la tabella ove ciascuna zona è individuata secondo valori di accelerazione di picco orizzontale del suolo a_g , con probabilità di superamento del 10% in 50 anni.

zona sismica	Accelerazione orizzontale con probabilità di superamento pari al 10% in 50 anni [ag/g]	Accelerazione orizzontale di ancoraggio dello spettro di risposta elastico [ag/g]
1	> 0.25	0.35
2	0.15 – 0.25	0.25
3	0.05 – 0.15	0.15
4	< 0.05	0.05

Il D.M.LL.PP. del 16/01/96 – Norme tecniche per le costruzioni in zone sismiche -, in base alla situazione litostratigrafia e litotecnica dell'area in esame, indica di

adottare un coefficiente sismico di fondazione $\mathbf{\bar{E}}$ pari ad **1.3** poich  la situazione litostratigrafica riscontrata evidenzia uno spessore dei *Depositi alluvionali terrazzati (MT1bn)* a luoghi superiori a 5 metri, sovrastanti la *Formazione della Laga (Lag2c)*.

Con l'entrata in vigore del D.M. 14 gennaio 2008 – Nuove Norme Tecniche per le Costruzioni –, la **stima della pericolosit  sismica viene definita mediante un approccio "sito dipendente"** e non pi  tramite un criterio "zona dipendente".

L'azione sismica di progetto in base alla quale valutare il rispetto dei diversi *stati limite* presi in considerazione viene definita partendo dalla "pericolosit  di base" del sito di costruzione, che   l'elemento essenziale di conoscenza per la determinazione dell'azione sismica.

La misura sismica effettuata con la tecnica congiunta della MASW e della prospezione geofisica passiva HVSR, ubicata come in Tav. 6 ed i cui certificati vengono allegati nella presente indagine (All. C), ha consentito di ottenere il seguente valore:

$$\mathbf{V_s (0.0\ m - 30.0\ m) = 490\ m/s}$$

ANALISI DEL TERRENO

Poich  la velocit  media delle onde di taglio nei primi trenta metri,   risultata pari a **490 m/sec** e congruente con la descrizione stratigrafica secondo la tab. 3.2.II delle NTC 2008, il sito in esame ricade, quindi, nella **categoria di sottosuolo B** (vedasi All. C – indagine congiunta MASW+HVSR).

Tabella 3.2.II – Categorie di sottosuolo

Categoria	Descrizione
A	<i>Ammassi rocciosi affioranti o terreni molto rigidi caratterizzati da valori di $V_{s,30}$ superiori a 800 m/s, eventualmente comprendenti in superficie uno strato di alterazione, con spessore massimo pari a 3 m.</i>
B	<i>Rocce tenere e depositi di terreni a grana grossa molto addensati o terreni a grana fina molto consistenti con spessori superiori a 30 m, caratterizzati da un graduale miglioramento delle propriet� meccaniche con la profondit� e da valori di $V_{s,30}$ compresi tra 360 m/s e 800 m/s (ovvero $N_{60(25)} \geq 50$ nei terreni a grana grossa e $c_{u,30} \geq 250$ kPa nei terreni a grana fina).</i>
C	<i>Depositi di terreni a grana grossa mediamente addensati o terreni a grana fina mediamente consistenti con spessori superiori a 30 m, caratterizzati da un graduale miglioramento delle propriet� meccaniche con la profondit� e da valori di $V_{s,30}$ compresi tra 180 m/s e 360 m/s (ovvero $15 \leq N_{60(25)} \leq 50$ nei terreni a grana grossa e $70 \leq c_{u,30} \leq 250$ kPa nei terreni a grana fina).</i>
D	<i>Depositi di terreni a grana grossa scarsamente addensati o di terreni a grana fina scarsamente consistenti, con spessori superiori a 30 m, caratterizzati da un graduale miglioramento delle propriet� meccaniche con la profondit� e da valori di $V_{s,30}$ superiori a 120 m/s (ovvero $N_{60(25)} \geq 15$ nei terreni a grana grossa e $c_{u,30} \geq 70$ kPa nei terreni a grana fina).</i>
E	<i>Terreni del sottosuolo di tipo C o D per spessore non superiore a 20 m, posti sul substrato di riferimento (con $V_s \geq 800$ m/s).</i>

C_c = coeff. f(Categ.sottosuolo)

Tabella 3.2.V - Espressioni di S_E e di C_E

Categoria sitosuolo	S_E	C_E
A	1.00	1.00
B	$1.00 \leq 1.40 - 0.40 \cdot F_a - \frac{a_E}{g} \leq 1.20$	$1.10 \cdot (T_E^*)^{-0.20}$
C	$1.00 \leq 1.70 - 0.60 \cdot F_a - \frac{a_E}{g} \leq 1.50$	$1.05 \cdot (T_E^*)^{-0.15}$
D	$0.90 \leq 1.40 - 1.50 \cdot F_a - \frac{a_E}{g} \leq 1.30$	$1.25 \cdot (T_E^*)^{-0.30}$
E	$1.00 \leq 2.00 - 1.10 \cdot F_a - \frac{a_E}{g} \leq 1.60$	$1.15 \cdot (T_E^*)^{-0.10}$

9.2 STIMA DELLA PERICOLOSITA' SISMICA

Il primo passo consiste nella determinazione di a_g (accelerazione orizzontale massima attesa su sito di riferimento rigido).



L'area interessata dagli interventi in progetto insiste su una morfologia pianeggiante con $i < 15^\circ$ e pertanto, conformemente con la Tab. 3.2.IV allegata al D.M. 14 gennaio 2008 di seguito riportata, la categoria topografica assegnabile al sito in esame è quindi la T1 ovvero "Superficie pianeggiante, pendii e rilievi isolati con inclinazione media $i < 15^\circ$ ".

Categoria	Caratteristiche della superficie topografica
T1	Superficie pianeggiante, pendii e rilievi isolati con inclinazione media $i < 15^\circ$
T2	Pendii con inclinazione media $i > 15^\circ$
T3	Rilievi con larghezza in cresta molto minore che alla base ed inclinazione media $15^\circ \leq i \leq 30^\circ$
T4	Rilievi con larghezza in cresta molto minore che alla base ed inclinazione media $i > 30^\circ$

Per tale determinazione, dopo aver individuato le coordinate geografiche decimali dell'opera da verificare, lo scrivente, per mezzo del software Geostru-PS della GEOSTRU, ha effettuato una stima della pericolosità sismica caratterizzata dai seguenti parametri sismici:





Stati limite



Classe Edificio

III. Affollamento significativo...



Vita Nominale

100



Interpolazione

Media ponderata

CU = 1.5

Stato Limite	Tr [anni]	a_g [g]	F_0	T_c [s]
Operatività (SLO)	90	0.093	2.449	0.314
Danno (SLD)	151	0.115	2.438	0.326
Salvaguardia vita (SLV)	1424	0.261	2.527	0.357
Prevenzione collasso (SLC)	2475	0.313	2.554	0.365
Periodo di riferimento per l'azione sismica:	150			

Coefficienti sismici



Tipo

Muri di sostegno NTC 2018

*

☐ Muri di sostegno che non sono in grado di subire spostamenti.

γ (m)



1

α (m)



0,1



Cat. Sottosuolo

B

*



Cat. Topografica

T1

*

	SLO	SLD	SLV	SLC
SS Amplificazione stratigrafica	1,20	1,20	1,14	1,08
CC Coeff. funz. categoria	1,39	1,38	1,35	1,35
ST Amplificazione topografica	1,00	1,00	1,00	1,00

☐ Acc.ne massima attesa al sito [m/s²]



0,5

Coefficienti	SLO	SLD	SLV	SLC
k_h	0.000	0.065	0.113	0.000
k_v	—	0.033	0.057	—
A_{max} [m/s ²]	1.091	1.356	2.921	3.315
Beta	—	0.470	0.380	—

Parametri sismici

Tipo di elaborazione: Opere di sostegno NTC 2018

Muro rigido: 0

Sito in esame:

latitudine: 42,850791
 longitudine: 13,621615
 Classe: 3
 Vita nominale: 100

Siti di riferimento

Sito 1 ID: 24310	Lat: 42,8349	Lon: 13,5583	Distanza: 5455,484
Sito 2 ID: 24311	Lat: 42,8349	Lon: 13,6265	Distanza: 1811,521
Sito 3 ID: 24089	Lat: 42,8849	Lon: 13,6266	Distanza: 3812,993
Sito 4 ID: 24088	Lat: 42,8849	Lon: 13,5584	Distanza: 6402,655

Parametri sismici

Categoria sottosuolo: B
 Categoria topografica: T1
 Periodo di riferimento: 150 anni
 Coefficiente cu: 1,5

Operatività (SLO):

Probabilità di superamento: 81 %
 Tr: 90 [anni]
 ag: 0,093 g
 Fo: 2,449
 Tc*: 0,314 [s]

Danno (SLD):

Probabilità di superamento: 63 %
 Tr: 151 [anni]
 ag: 0,115 g
 Fo: 2,438
 Tc*: 0,326 [s]

Salvaguardia della vita (SLV):

Probabilità di superamento: 10 %
 Tr: 1424 [anni]
 ag: 0,261 g
 Fo: 2,527
 Tc*: 0,357 [s]

Prevenzione dal collasso (SLC):

Probabilità di superamento: 5 %
 Tr: 2475 [anni]
 ag: 0,313 g
 Fo: 2,554
 Tc*: 0,365 [s]

Coefficienti Sismici Opere di sostegno NTC 2018

SLO:
 Ss: 1,200
 Cc: 1,390
 St: 1,000
 Kh: 0,000
 Kv: 0,000

Amax: 1,091
 Beta: 0,000

SLD:
 Ss: 1,200
 Cc: 1,380
 St: 1,000
 Kh: 0,065
 Kv: 0,033
 Amax: 1,356
 Beta: 0,470

SLV:
 Ss: 1,140
 Cc: 1,350
 St: 1,000
 Kh: 0,113
 Kv: 0,057
 Amax: 2,921
 Beta: 0,380

SLC:
 Ss: 1,080
 Cc: 1,350
 St: 1,000
 Kh: 0,000
 Kv: 0,000
 Amax: 3,315
 Beta: 0,000

Le coordinate espresse in questo file sono in ED50
 Geostru

Coordinate WGS84
 latitudine: 42.849831
 longitudine: 13.620700

Tabella 7.11.I – Coefficienti di riduzione dell'accelerazione massima attesa al sito.

	Categoria di sottosuolo	
	A	B, C, D, E
	β_A	β_B
$0.2 < a_d(g) \leq 0.4$	0.30	0.28
$0.1 < a_d(g) \leq 0.2$	0.27	0.24
$a_d(g) \leq 0.1$	0.20	0.20

Sarà in ogni modo compito del progettista strutturale scegliere i parametri da utilizzare nei calcoli in funzione della **strategia di progettazione** adottata, definita la vita nominale, la Classe d'uso ed il Periodo di Riferimento da assegnare alla struttura in progetto.

10. ANALISI SISMOTETTONICA E RISCHIO SISMICO

Al fine di avere un quadro esaustivo di dettaglio del territorio comunale di Ascoli Piceno e dell'area di intervento sotto l'aspetto sismico e quindi fornire una valutazione della compatibilità sismica, si è proceduto alla ricostruzione della storia sismica del Comune all'interno del quale è ubicato l'intervento attraverso i dati forniti dall'INGV (Istituto Nazionale Geofisica e Vulcanologia) ed i vari database e progetti sviluppati in merito alla pericolosità sismica, alla registrazione degli eventi sismici ed alla Valutazione del potenziale sismogenetico e probabilità dei forti terremoti.

10.1 Mappa dei forti terremoti degli ultimi 150 anni


Da 150 anni ad oggi il nostro Paese è stato colpito da più di 170 terremoti forti, fortissimi o addirittura catastrofici. Di questi, 12 sono stati distruttivi (Intensità massima MCS [Mercalli-Cancani-Sieberg] $I_{max} > X$) e hanno provocato complessivamente più di 130 mila vittime. Il terremoto del 1908 (M 7.2, I_{max} X-XI) a Messina e Reggio Calabria è stato il più forte di questi ultimi 150 anni con più di 80 mila vittime e la distruzione quasi totale delle due città che si affacciano sullo Stretto. I più recenti terremoti sono quelli avvenuti in Abruzzo il 6 aprile 2009 (M 6.3, I_{max} IX-X) e la serie recente (Marche-Lazio-Umbria) di Amatrice-Castel Sant'Angelo sul Nera-Ussita (M 6.0 e 5.4 del 24.08.2016, M 5.4 e 5.9 del 26.10.2016, M 6.5 30.10.2016).

In Italia ci sono zone con caratteristiche di sismicità molto diverse:

- aree in cui i terremoti si verificano spesso, con energia generalmente moderata, ma che possono produrre danni (per es. Emilia Romagna e Lazio);
- zone dove avvengono molti terremoti deboli e pochi terremoti più violenti, in media ogni secolo, i cui effetti possono raggiungere o superare intensità IX MCS (per es. Toscana, Umbria, Marche, Basilicata e Friuli);
- aree con forti terremoti e pochi terremoti più deboli.

Queste ultime sono le zone dove si verificano i terremoti più gravi in assoluto perché l'energia accumulata per lungo tempo viene rilasciata tutta insieme (per es. Calabria, Sicilia, Campania e Abruzzo).

Dalla registrazione di tali eventi sismici si evidenzia come l'area di intervento non sia stata direttamente interessata da eventi sismici con Magnitudo $M > 5.5$.

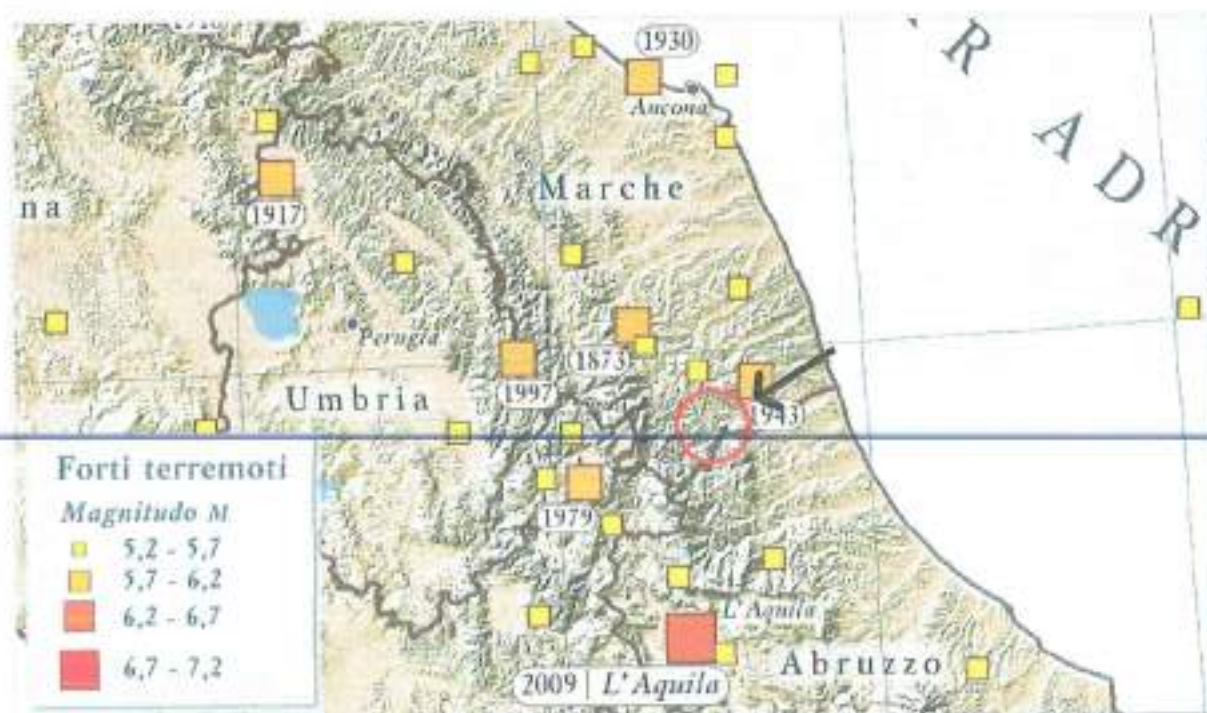

10.2 Valutazione del potenziale sismogenetico

The Database of Individual Seismogenic Sources (DISS) – Database delle Singole Sorgenti Sismogenetiche

Il Database delle Singole Sorgenti Sismogenetiche - Database of Individual Seismogenic Sources (DISS 3.2.0), il software originale e tutti i relativi testi ed elaborazioni sono il risultato delle elaborazioni dei ricercatori dell'Istituto Nazionale di Geofisica e Vulcanologia INGV. Il database a cui si fa riferimento, include una grande quantità di materiale originale e pubblicato sulle principali fonti sismogenetiche d'Italia insieme a dati di natura geografica, sismologica, geologica ed informazioni tettoniche ed è stato progettato come "work in progress", e come tale è aperto a continue aggiunte e miglioramenti.

Tale lavoro costituisce nelle sue varie fasi di elaborazione, dal 2009 ad oggi, l'ultimo ed il più aggiornato strumento a scala nazionale per la valutazione, individuazione ed analisi delle Sorgenti Sismogenetiche.

Dall'analisi della documentazione disponibile, emerge limitrofa all'area di interesse la presenza di almeno tre Sorgenti Composite Sismogenetiche con sviluppo N-S posta ad Est con codice identificativo **ITCS020**: Southern Marche, e poste ad Ovest con codice identificativo **ITCS027**: Bore-Montefeltro-Fabriano-Laga e **ITCS028**: Colfiorito-Campotosto di cui si riportano di seguito i dati disponibili e le relative valutazioni sintetiche.

La massima magnitudo attesa per le diverse sorgenti sismogenetiche come dettagliata di seguito risulta compresa tra 5.9 e 6.5 rispettivamente da Est verso Ovest.

ITCS020: Southern Marche

GENERAL INFORMATION

DISS-ID	ITCS020
Name	Southern Marche
Compiler(s)	Burrato P.(1), Fracassi U.(1), Mariano S.(1)
Contributor(s)	Burrato P.(1), Fracassi U.(1), Mariano S.(1)
Affiliation(s)	1) Istituto Nazionale di Geofisica e Vulcanologia; Sismologia e Tettonofisica; Via di Vigna Murata, 605, 00143 Roma, Italy
Created	08-Jan-2005
Updated	21-Apr-2010
Display map ...	
Related sources	ITIS070

PARAMETRIC INFORMATION

PARAMETER		QUALITY	EVIDENCE
Min depth [km]	3.0	OD	Based on structural geology and geodynamic constraints.
Max depth [km]	9.0	OD	Based on structural geology and geodynamic constraints.
Strike [deg] min... max	150...170	OD	Based on geological constraints and seismic reflection profiles.

Dip [deg] min... max	30...50	OD	Based on geological constraints and seismic reflection profiles.
Rake [deg] min... max	80...100	EJ	Inferred from geological data.
Slip Rate [mm/y] min... max	0.1...0.5	EJ	Unknown, values assumed from geodynamic constraints.
Max Magnitude [Mw]	5.9	OD	Derived from maximum magnitude of associated individual source(s).

LD=LITERATURE DATA; OD=ORIGINAL DATA; ER=EMPIRICAL RELATIONSHIP;
 AR=ANALYTICAL RELATIONSHIP; EJ=EXPERT JUDGEMENT;

ITCS027: Bore-Montefeltro-Fabriano-Laga

GENERAL INFORMATION

DISS-ID	ITCS027
Name	Bore-Montefeltro-Fabriano-Laga
Compiler(s)	Burrato P.(1), Mariano S.(1)
Contributor(s)	Burrato P.(1), Mariano S.(1)
Affiliation(s)	1) Istituto Nazionale di Geofisica e Vulcanologia; Sismologia e Tettonofisica; Via di Vigna Murata, 605, 00143 Roma, Italy
Created	08-Jan-2005
Updated	17-May-2012
Display map ...	
Related sources	ITIS058 ITIS047 ITIS048 ITIS049 ITIS055 ITIS135

PARAMETRIC INFORMATION

PARAMETER		QUALITY	EVIDENCE
Min depth [km]	12.0	OD	Based on structural geology and geodynamic constraints.
Max depth [km]	22.0	OD	Based on structural geology and geodynamic constraints.
Strike [deg] min... max	90...160	OD	Based on geological constraints and structural geology.
Dip [deg] min... max	20...55	OD	Based on geological constraints and structural geology.
Rake [deg] min... max	70...110	EJ	Inferred from geological data.

Slip Rate [mm/y] min... max	0.1...0.5	EJ	Unknown, values assumed from geodynamic constraints.
Max Magnitude [Mw]	6.2	OD	Derived from maximum magnitude of associated individual source(s).

LD=LITERATURE DATA; OD=ORIGINAL DATA; ER=EMPIRICAL RELATIONSHIP;
AR=ANALYTICAL RELATIONSHIP; EJ=EXPERT JUDGEMENT;

ITCS028: Colfiorito-Campotosto

GENERAL INFORMATION

DISS-ID	ITCS028
Name	Colfiorito-Campotosto
Compiler(s)	Burrato P.(1), Fracassi U.(1), Mariano S.(1)
Contributor(s)	Burrato P.(1), Fracassi U.(1), Mariano S.(1)
Affiliation(s)	1) Istituto Nazionale di Geofisica e Vulcanologia; Sismologia e Tettonofisica; Via di Vigna Murata, 605, 00143 Roma, Italy
Created	
Updated	06-May-2010
Display map ...	
Related sources	ITIS017 / ITIS018 / ITIS019

PARAMETRIC INFORMATION

Min depth [km]	2.5	LD	Based on various geological, geodetic and seismological data.
Max depth [km]	14.0	LD	Based on various geological, geodetic and seismological data.
Strike [deg] min... max	130...150	LD	Based on various geological, geodetic and seismological data.
Dip [deg] min... max	35...55	LD	Based on various geological, geodetic and seismological data.
Rake [deg] min... max	260...280	LD	Based on various geological, geodetic and seismological data.
Slip Rate [mm/y] min... max	0.1...1.0	EJ	Unknown, values assumed from geodynamic constraints.
Max Magnitude [Mw]	6.5	OD	Derived from maximum magnitude of associated individual source(s).

LD=LITERATURE DATA; OD=ORIGINAL DATA; ER=EMPIRICAL RELATIONSHIP;
AR=ANALYTICAL RELATIONSHIP; EJ=EXPERT JUDGEMENT;

ACTIVE FAULTS


ID	NAME	REFERENCES
45	Rotigliano	Blumetti [1995]

46	Monte Pizzuto	Cello et al. [1998]
47	Norcia western branch	Blumetti [1995]
48	Norcia main branch	Blumetti [1995]
49	Alvagnano	Blumetti [1995]
50	Cittareale	Blumetti [1995], Cello et al. [1998]
51	Castel Santa Maria 1	Cello et al. [1998]
52	Castel Santa Maria 2	Cello et al. [1998]
65	Campotosto Lake 1	Blumetti et al. [1993]; Basili [1999]; Galadini and Galli [2003]; Boncio et al. [2004]
66	Campotosto Lake 2	Blumetti et al. [1993]; Basili [1999]; Galadini and Galli [2003]; Boncio et al. [2004]
67	Amatrice-Accumoli 1	Blumetti et al. [1993]; Basili [1999]; Galadini and Galli [2003]; Boncio et al. [2004]
68	Amatrice-Accumoli 2	Blumetti et al. [1993]; Basili [1999]; Galadini and Galli [2003]; Boncio et al. [2004]
69	Amatrice-Accumoli 3	Blumetti et al. [1993]; Basili [1999]; Galadini and Galli [2003]; Boncio et al. [2004]
70	Amatrice-Accumoli 4	Blumetti et al. [1993]; Basili [1999]; Galadini and Galli [2003]; Boncio et al. [2004]
83	Rasenna	Basili et al. [1998]
84	Renaro-Mevale	Basili et al. [1998]
85	Renaro-Mevale	Basili et al. [1998]
86	Renaro-Mevale	Basili et al. [1998]
87	Rasenna	Basili et al. [1998]


MAPPE TEMATICHE DISS 3.1.0

Basili, R., G. Valensise, P. Vannoli, P. Burrato, U. Fracassi, S. Mariano, M.M. Tiberti, and E. Boschi (2008). The Database of Individual Seismogenic Sources (DISS), version 3: summarizing 20 years of research on Italy's earthquake geology. *Tectonophysics*, 453, 20-43, doi:10.1016/j.tecto.2007.04.014.


TOP DEPTH – MINIMA PROFONDITA' SORGENTI SISMOGENETICHE

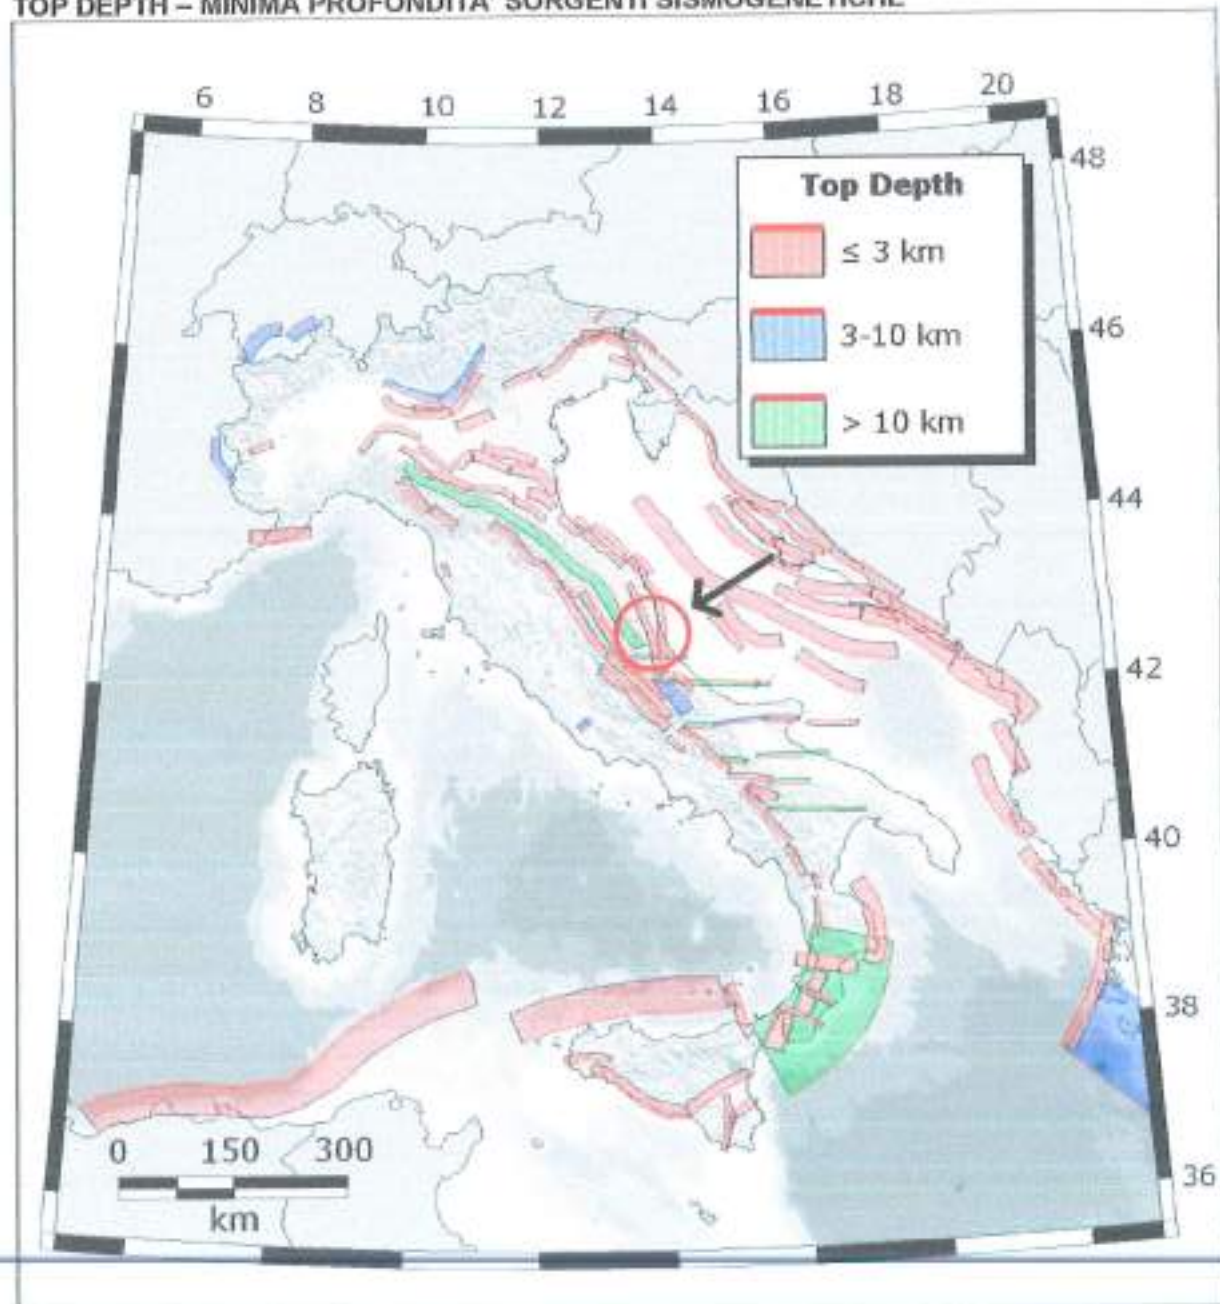

MAGNITUDE – MAGNITUDO MASSIMA SORGENTI SISMOGENETICHE

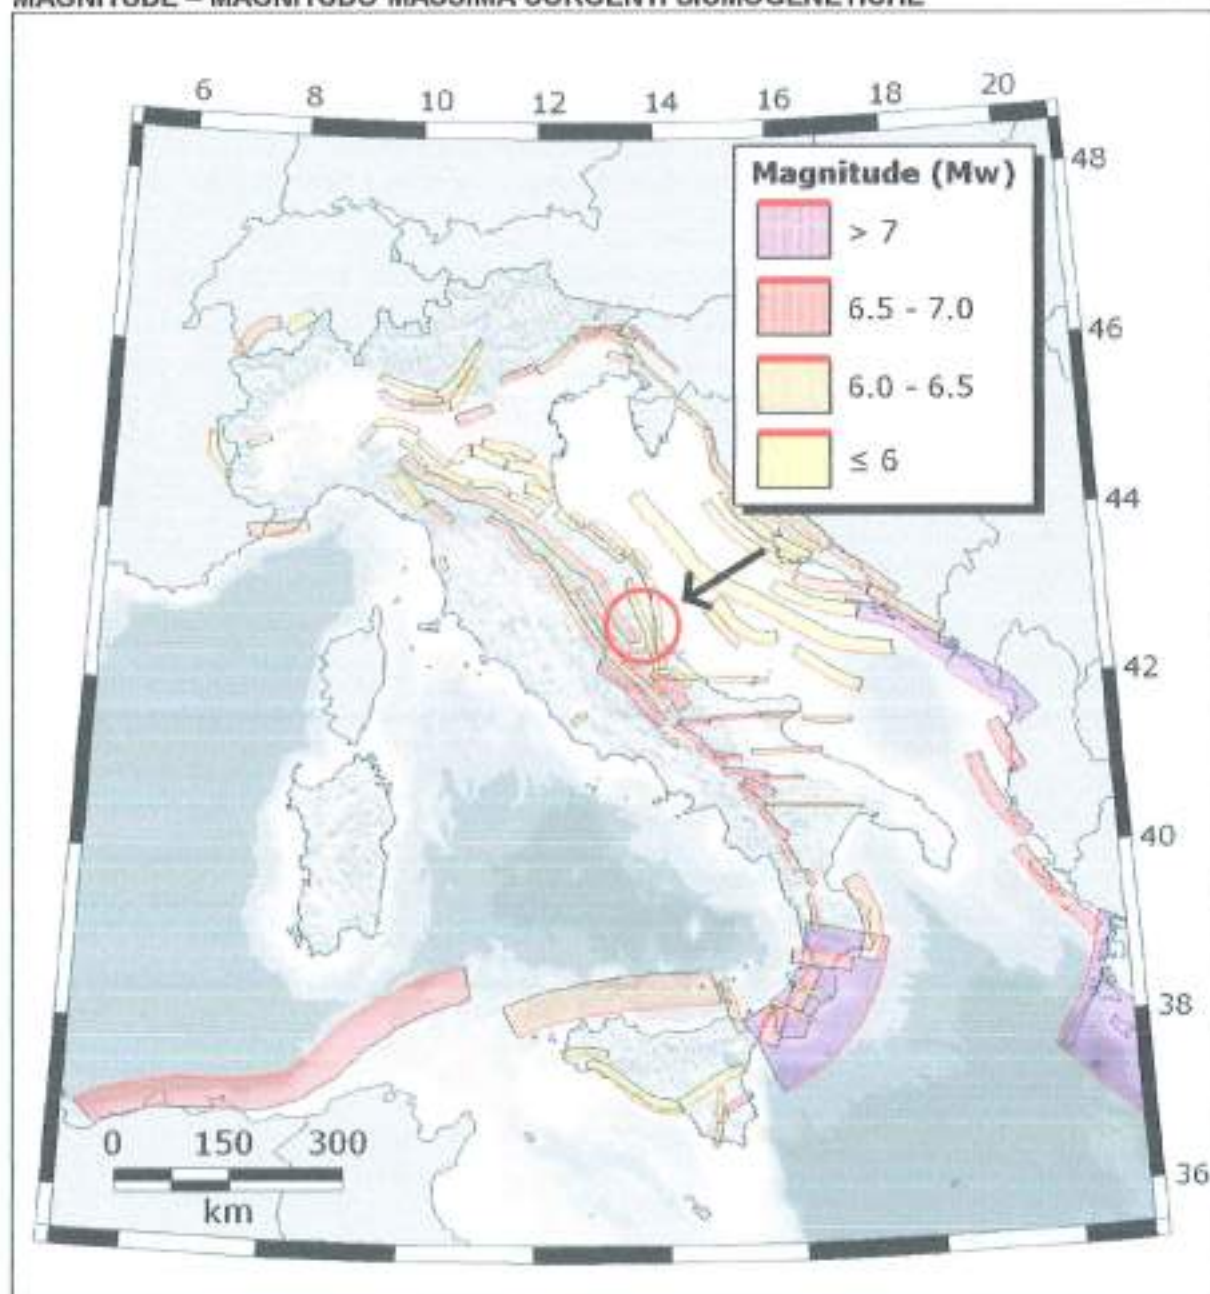

10.3 Probabilità per il verificarsi di grandi eventi sismici in Italia

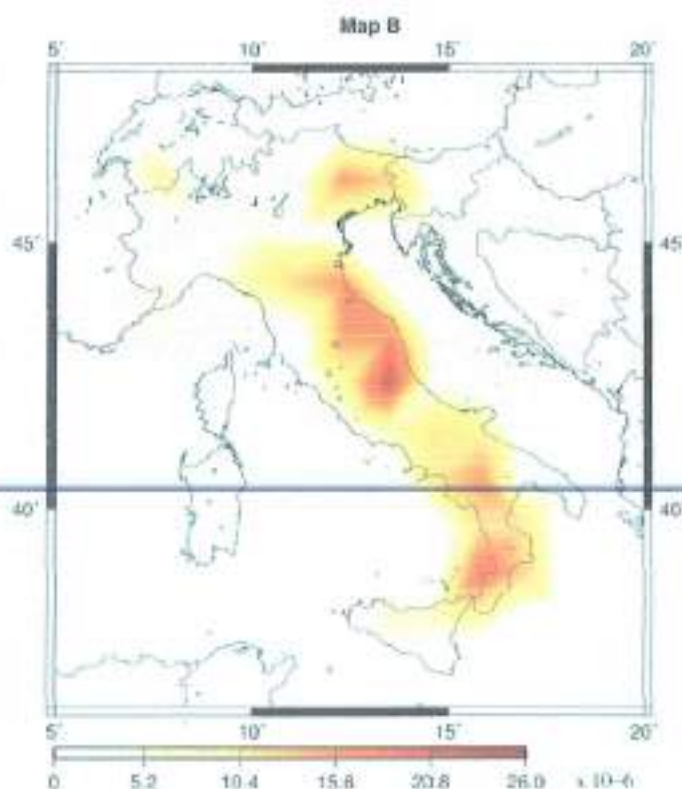

Aggiornamento al 4 gennaio 2012

Riportiamo due mappe di probabilità (mappa Map A e B) per il verificarsi dei prossimi grandi eventi con $M > 5,5$ in Italia (eventi-target) per i prossimi 10 anni. Le due mappe sono calcolate utilizzando la stessa procedura statistica applicata ad una zonazione sismotettonica (MAP A) e di una griglia regolare (MAP B). Le mappe di probabilità vengono aggiornate ogni 1° di gennaio e dopo il verificarsi di un evento nuovo obiettivo. Per maggiori dettagli sul metodo si veda Faenza et al. 2003 e Cinti et al. 2004.

MAPPA A

Il procedimento statistico viene applicato a una zonazione sismotettonica.

zone dovrebbero essere omogenei per quanto riguarda la cinematica e l'orientamento del campo di stress.

La mappa riporta la probabilità di occorrenza di almeno un evento con $M > 5,5$ per i prossimi 10 anni in ogni zona con $P > 0$.

MAPPA B

Il procedimento statistico è applicato ad una griglia regolare spaziale.

La mappa riporta la probabilità di occorrenza di almeno un evento con $M > 5,5$ per i prossimi 10 anni per unità di superficie (Km²).

10.4 Storia sismica (Database Macrosismico Italiano 2016 - DBMI15)

Fonte : http://emidius.mi.ingv.it/DBMI11/query_place/

Introduzione

L'ultima versione del Database Macrosismico Italiano chiamata DBMI15 è stata rilasciata a luglio 2016 e aggiorna e sostituisce la precedente, DBMI11 (Locati et al., 2011).

DBMI fornisce un set di dati di intensità macrosismica relativo ai terremoti italiani nella finestra temporale 1000-2014. I dati provengono da studi di autori ed enti diversi, sia italiani che di paesi confinanti (Francia, Svizzera, Austria, Slovenia e Croazia).

I dati di intensità macrosismica (MDP, Macroseismic Data Point) sono raccolti e organizzati da DBMI per diverse finalità. La principale è fornire una base di dati per la determinazione dei parametri epicentrali dei terremoti (localizzazione e stima di magnitudo) per la compilazione del Catalogo Parametrico dei Terremoti Italiani (CPTI). L'insieme di questi dati consente inoltre di elaborare le "storie sismiche" di migliaia di località italiane, vale a dire l'elenco degli effetti di avvertimento o di danno, espressi in termini di gradi di intensità, osservati nel corso del tempo a causa di terremoti.

Dato il loro stretto legame, DBMI e CPTI tendono a essere pubblicati allo stesso tempo e usando una stessa numerazione (DBMI04-CPTI04, DBMI11-CPTI11), ma in due diversi siti web, uno dedicato a DBMI, e uno a CPTI. Con la versione 2015 si è deciso di rendere disponibile le due banche dati DBMI15 e CPTI15 (Rovida et al., 2016) da un unico punto di accesso online al fine di rendere più comoda e funzionale la consultazione.

Dati di base

DBMI15 contiene 122701 dati di intensità relativi a 3212 terremoti. Come si può vedere dalle figure 1 e 2, l'incremento numerico di terremoti con dati di intensità e di osservazioni macrosismiche rispetto alle due precedenti versioni DBMI04 (Stucchi et al., 2007) e DBMI11 è molto consistente.



Fig. 1 – Confronto dell'andamento progressivo nel tempo del numero di terremoti: in azzurro DBMI15, in rosso DBMI11, e in verde DBMI04.

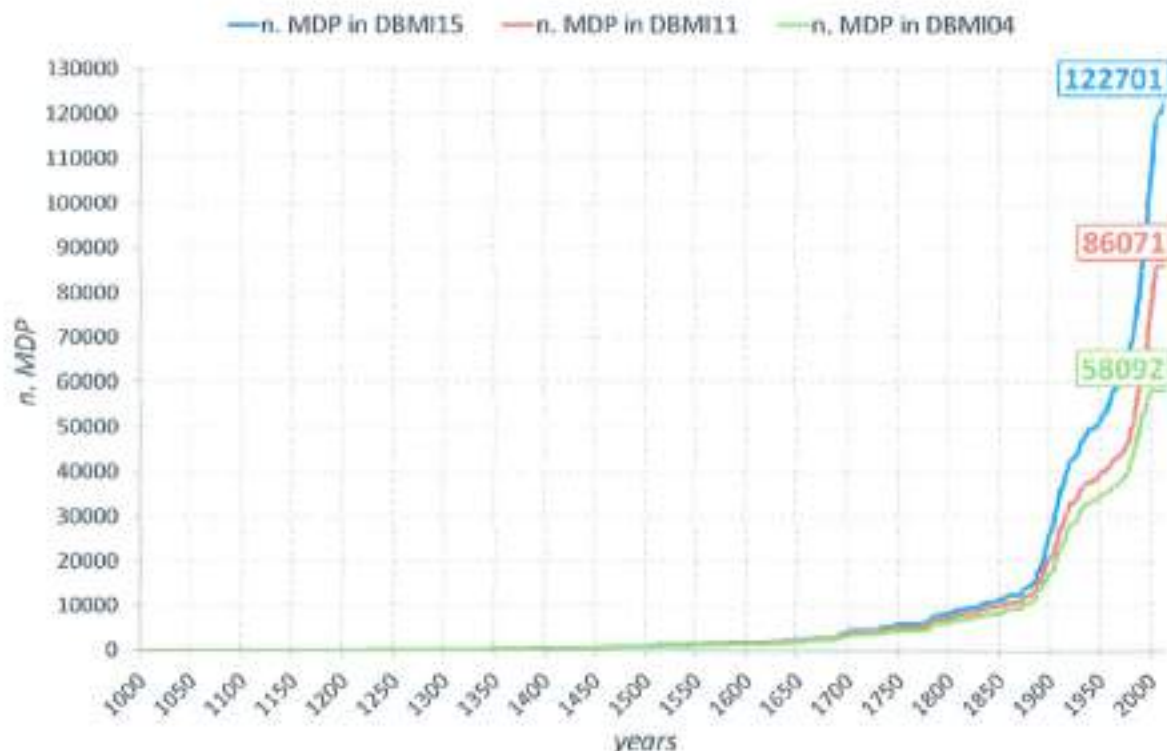


Fig. 2 – Confronto dell'andamento progressivo nel tempo del numero di MDP (Macroseismic Data Point); in azzurro DBMI15, in rosso DBMI11, e in verde DBMI04.

La ragione principale dell'incremento di informazioni è dovuto all'inclusione dei dati di intensità da studi che hanno reso disponibili informazioni su un numero molto elevato di terremoti e non ancora utilizzati durante la compilazione di DBMI11. Si segnala il lavoro di revisione della sismicità minore Molin et al. (2008) e quello su terremoti sconosciuti alla tradizione sismologica o relativamente dimenticati di Camassi et al. (2011), che hanno reso disponibili dati di base rispettivamente su 851 e 227 terremoti, anche se non tutti sono stati selezionati per la compilazione di DBMI15. Analogamente si segnalano gli studi di Azzaro e Castelli (2015), Camassi et al. (2012; 2015) che hanno fornito una quantità consistente di dati nuovi.

Cosa cambia rispetto a DBMI11

Per 1494 terremoti su 3212 (46.5%) viene confermata in DBMI15 la scelta dello studio di riferimento precedentemente adottato in DBMI11, mentre per 172 terremoti (5.4%) questa scelta è stata modificata. 15 terremoti presenti in DBMI11 sono stati eliminati. 4 di questi perché lo studio di riferimento (Bollettino Macrosismico ING, Gasparini et al. 2002) riporta dati ritenuti inaffidabili, mentre altri 11 terremoti si sono rivelati falsi dopo alcuni approfondimenti. DBMI15 rende disponibili set di MDP per 1546 nuovi terremoti (48.1%), di cui 895 terremoti già presenti nel CPT111 ma privi di dati di intensità, mentre 651 terremoti erano assenti in CPT111.

Non sono inclusi gli ultimi eventi della sequenza sismica dell'Agosto – Ottobre 2016.

10.5 Storia sismica di ASCOLI PICENO

<http://emidius.mi.ingv.it/DBMI11/>

[42.853, 13.578]

Numero di eventi: 57


Effetti	In occasione del terremoto del:				
Is	Anno Me Gi Or Mi	Area epicentrale	Np	Ix	Mw
6-7	1349 09 09	Aquilano	17	9	5.88 ±0.31
5	1639 10 07	AMATRICE	39	9-10	5.93 ±0.40
3-4	1672 04 14 15:45	Riminese	92	8	5.61 ±0.21
6	1703 01 14 18:00	Appennino umbro-reatino	199	11	6.74 ±0.11
6	1703 02 02 11:05	Aquilano	71	10	6.72 ±0.17
2-3	1727 12 14 19:45	S. LORENZO IN CAMPO	32	7	5.19 ±0.42
4-5	1741 04 24 09:00	FABRIANESE	145	9	6.21 ±0.13
5	1873 03 12 20:04	Marche meridionali	196	8	5.95 ±0.10
3	1875 03 17 23:51	Romagna sud-orientale	144		5.93 ±0.16
3	1875 12 06	S. MARCO IN LAMIS	97	8	5.98 ±0.16
5	1879 02 23 18:30	Valnerina	15	8	5.57 ±0.37
6	1882 08 16	GROTTAMMARE	13	7	5.02 ±0.47
F	1887 05 26	JESI	19	5	4.58 ±0.63
NF	1895 04 14 22:17	Slovenia	296	8	6.23 ±0.08
5	1897 09 21	ADRIATICO CENT.	44	7	5.46 ±0.27
4	1898 06 27 23:38	RIETI	186	8	5.49 ±0.12
F	1903 11 02 21:52	Valnerina	33	6	4.89 ±0.26
NF	1905 08 25 20:41	SULMONA	39	6	5.16 ±0.26
5-6	1915 01 13 08:52	Avezzano	1041	11	7.00 ±0.09
5	1916 07 04 05:07	MONTI SIBILLINI	23	6-7	5.02 ±0.22
NC	1922 06 08 07:47	CALDAROLA	52	6	4.89 ±0.19
F	1924 01 02 08:55:08	Medio Adriatico	76	7-8	5.36 ±0.16
4	1930 07 23 00:08:43	Irpinia	547	10	6.62 ±0.09
5	1930 10 20 07:13:13	SENIGALLIA	263	8	5.81 ±0.09
5-6	1933 09 26 03:33:29	Maiella	326	9	5.95 ±0.09
7	1943 10 03 08:28:29	Marche meridionali-Abruzzo	131	8-9	5.83 ±0.14
6	1950 09 05 04:08	GRAN SASSO	386	8	5.68 ±0.07
5	1951 08 08 19:56	Gran Sasso	94	7	5.30 ±0.14
6	1951 09 01 08:58:04	SARNANO	81	7	5.34 ±0.20
4	1958 06 24 06:07:04	L'Aquila	152	7-8	5.21 ±0.11
NF	1962 01 23 17:31	Adriatico	49	5	4.62 ±0.25
4	1963 07 21 11:09:13	AMATRICE	11	7	4.07 ±0.32
4	1971 10 04 16:43:33	NORCIA	43		4.00 ±0.10
5	1972 02 04 02:42:19	Medio Adriatico	76		4.86 ±0.20
7-8	1972 11 26 16:03:06	MONTI ORTINO	73	8	5.36 ±0.16
5	1974 12 02 01:55:16	Valnerina	28	7-8	4.76 ±0.17
5	1979 09 19 21:35:37	Valnerina	694	8-9	5.88 ±0.09
NF	1983 11 09 16:29:52	Palmiense	850	6-7	5.06 ±0.09
4-5	1984 04 29 08:02:50	GUBBIO/ALFABERICA	709	7	5.65 ±0.09
3	1984 05 07 17:49:49	Appennino abruzzese	912	8	5.99 ±0.09
3-4	1984 05 11 10:41:50	Appennino abruzzese	342		5.50 ±0.09
4	1985 10 12 05:10:51	Appennino umbro-marchigiano	222	5-6	4.65 ±0.09
5	1987 07 03 10:21:58	PORTO SAN GIORGIO	359		5.09 ±0.09
NF	1990 05 05 07:21:22	Potentino	1374		5.80 ±0.09



GEOLOGO SPECIALISTA

Dr. P. GEOL. GIANCARLO ZULLI

- Via Birago, 3 - 63064 CUPRA MARITTIMA - cell. 329 2773489 - e-mail: giancarlo.zulli@libero.it

3-4	1993 06 05 19:16:17	GUALDO TADINO	326	6	4.74 ±0.09
4	1997 09 03 22:07:30	Appennino umbro-marchigiano	171	5-6	4.56 ±0.09
5	1997 09 26 00:33:13	Appennino umbro-marchigiano	760		5.70 ±0.09
5-6	1997 09 26 09:40:27	Appennino umbro-marchigiano	869	8-9	6.01 ±0.09
4	1997 10 03 08:55:22	Appennino umbro-marchigiano	490		5.25 ±0.09
5	1997 10 14 15:23:11	Appennino umbro-marchigiano	786	7-8	5.65 ±0.09
3-4	1997 11 09 19:07:33	Appennino umbro-marchigiano	180	5-6	4.90 ±0.09
6	1998 03 21 16:45:09	Appennino umbro-marchigiano	141	6	5.03 ±0.09
3-4	2003 05 25 17:15:14	Zona Ascoli Piceno	92	5	4.15 ±0.18
4	2004 12 09 02:44:25	Zona Teramo	224	5-6	4.18 ±0.09
NF	2005 04 12 00:31:52	Maceratese	137	4-5	4.16 ±0.14
NF	2005 12 15 13:28:39	Valle del Topino	361	5-6	4.66 ±0.09
4	2006 04 10 19:03:36	Maceratese	211	5	4.51 ±0.10

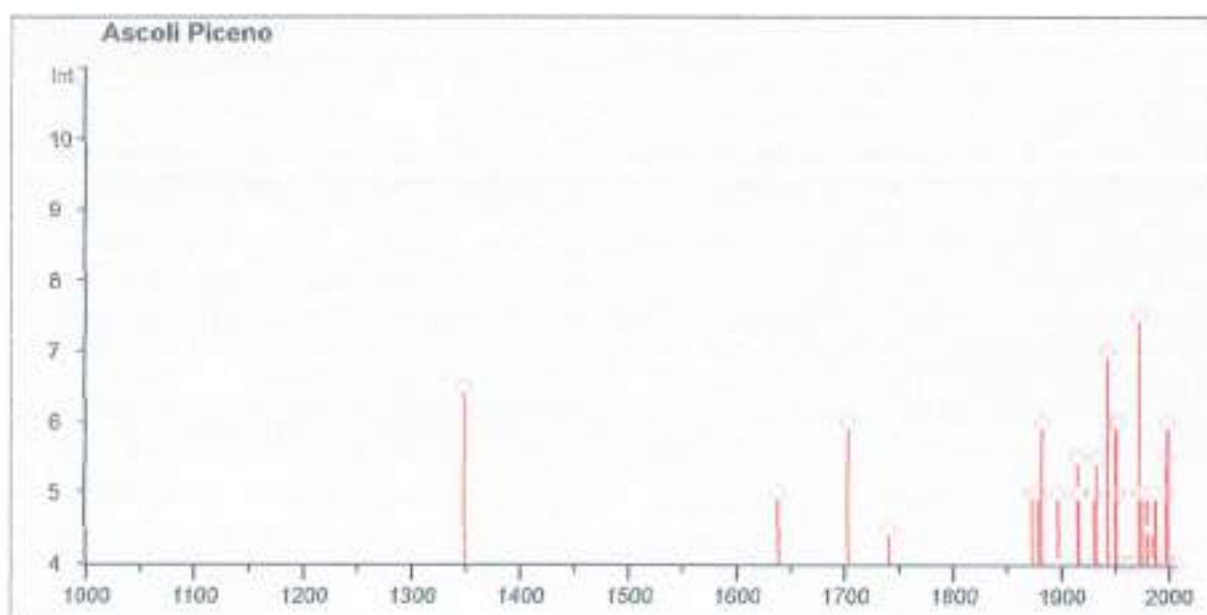

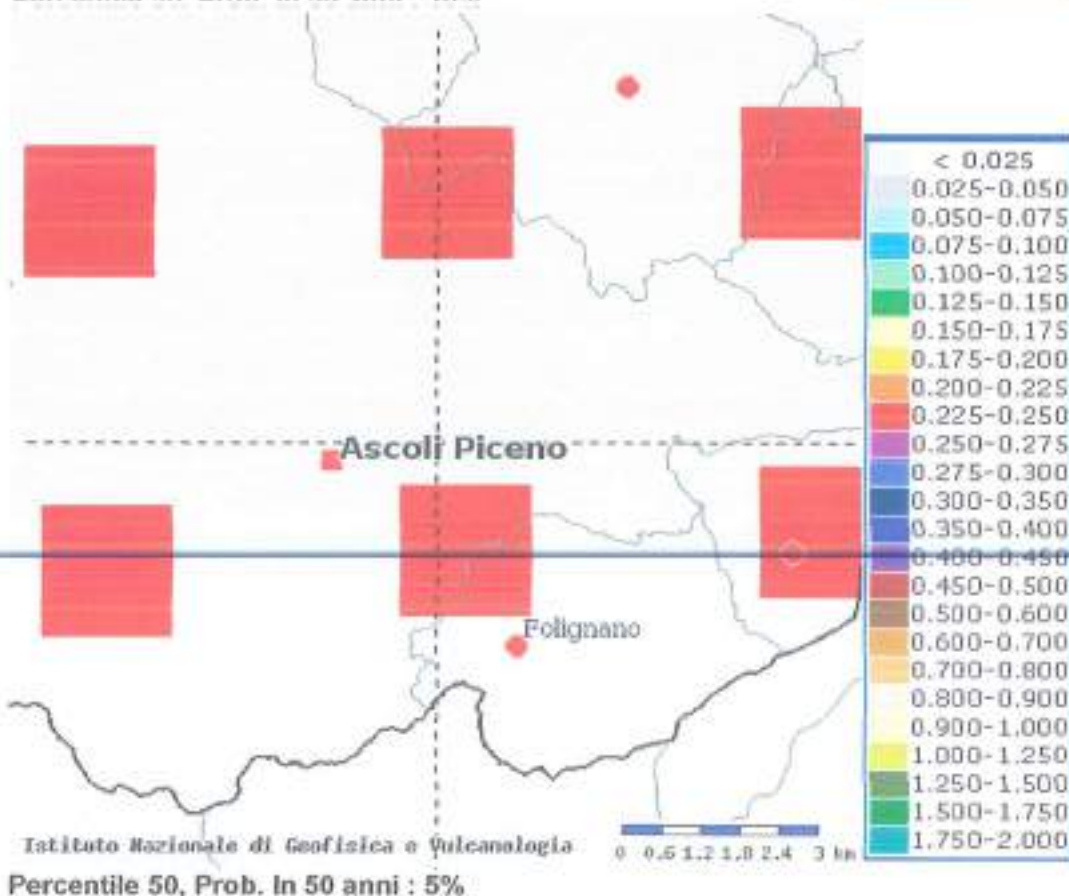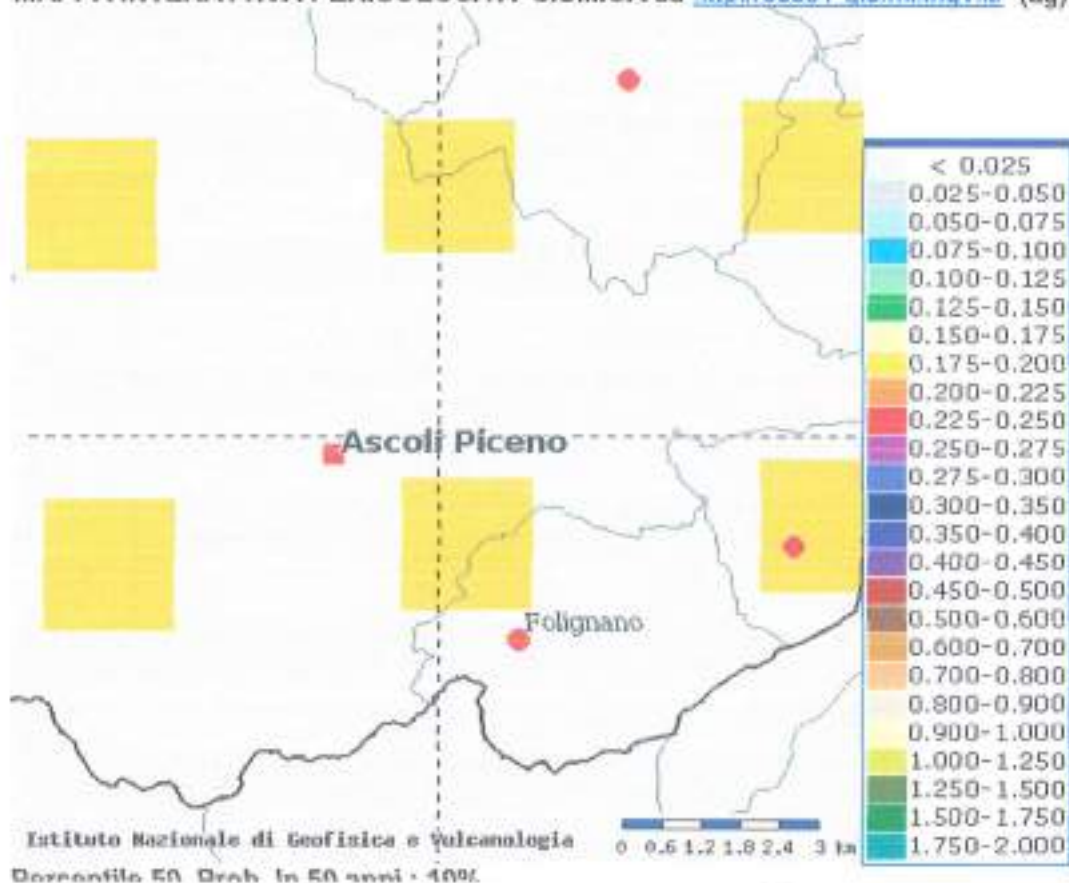MAPPA INTERATTIVA PERICOLOSITA' SISMICA da <http://esse1-gis.mi.ingv.it/> (ag)

CONSIDERAZIONI

Per quanto riguarda nel dettaglio l'area di interesse, ubicata all'interno del territorio comunale di **Ascoli Piceno**, risultano limitrofe almeno due sorgenti sismogenetiche in grado di provocare, a seguito di attivazione, danni significativi. Ne consegue che gli effetti di terremoti appenninici nell'area della Provincia di Ascoli Piceno e Teramo per l'intervento in esame siano significativi. Dall'ulteriore approfondimento in merito, illustrato nei paragrafi che analizzano il Database DISS ver. 3.2.0 dell'INGV e DBMI15 con la storia sismica del Comune e la Pericolosità Sismica del sito espressa come valore di a_g , emerge una Magnitudo massima delle Sorgenti sismogenetiche più vicine, come riportate nel DISS 3.2.0 compresa tra 5.9 e 6.5 in linea con i valori attesi per l'area ed un valore dell'accelerazione massima del suolo compresa tra 0.175 e 0.200 (Prob. 10% in 50 anni) e tra 0.225 e 0.250 (Prob. 5% in 50 anni).

10.6 ANALISI RISPOSTA SISMICA LOCALE (RSL) MEDIANTE ANALISI 1D

Per definire l'azione sismica di progetto, si valuta l'effetto della Risposta Sismica Locale (RSL) mediante specifiche analisi (v. Risposta sismica e stabilità del sito C7.11.3.1). In assenza di tale analisi, per la definizione dell'azione sismica, si può fare riferimento ad un approccio semplificato, che si basa sull'interpolazione di cataloghi di accelerazioni sismiche (Tab. 3.2.7 e 3.2.11) e sulle condizioni topografiche.

1. Valore dell'accelerazione di base a_g

Stato Limite	T_R [anni]	a_g [g]	F_o	T_c [s]
Operatività (SLO)	90	0.093	2.449	0.314
Danno (SLD)	151	0.115	2.438	0.326
Salvaguardia vita (SLV)	1424	0.261	2.527	0.357
Prevenzione collasso (SLC)	2475	0.313	2.554	0.365
Periodo di riferimento per l'azione sismica:	150			

Valori dei parametri a_g , F_o , T_c per i periodi di ritorno T_R associati a ciascun SL


➤ a_g : 0,261 g (SLV); 0,313 g (SLC);

Valori medi		
Magnitudo	Distanza	Epsilon
5.350	11.500	0.898

2. Dati disaggregazione della pericolosità sismica - INGV (<http://esse1-gis.mi.ingv.it>)

Istituto Nazionale di Geofisica e Vulcanologia
Disaggregazione del valore di $a(g)$ con probabilit  di eccedenza del 10% in 50 anni

(Coordinate del punto lat: 42.8349, lon: 13.6265, ID: 24311)

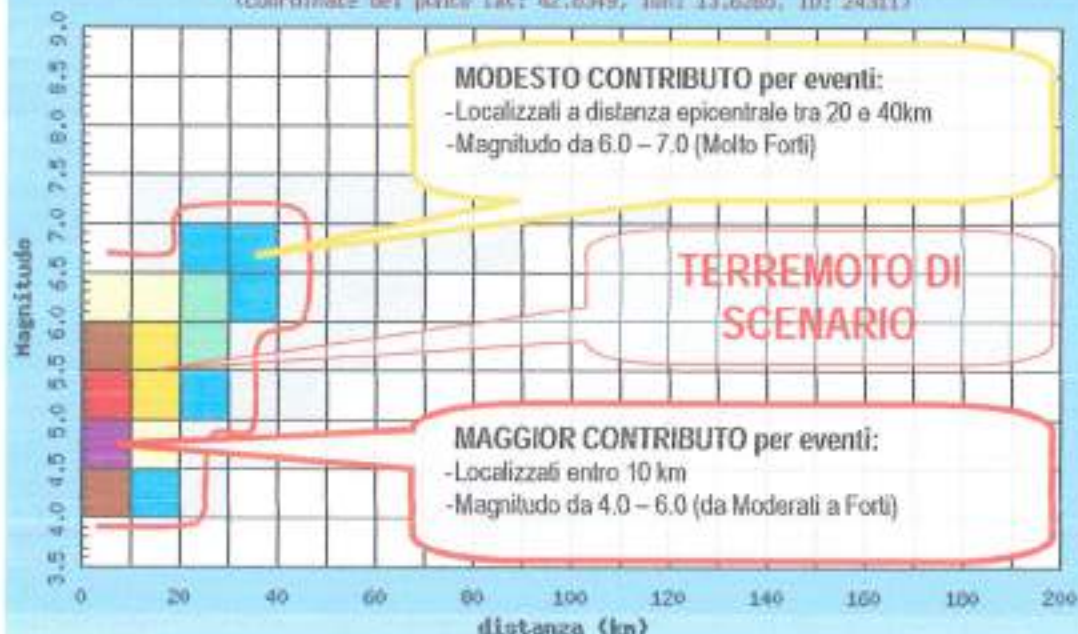

Distanza in km	Disaggregazione del valore di $a(g)$ con probabilit� di eccedenza del 10% in 50 anni (Coordinate del punto lat: 42.8349, lon: 13.6265, ID: 24311)										
	Magnitudo										
	3.5-4.0	4.0-4.5	4.5-5.0	5.0-5.5	5.5-6.0	6.0-6.5	6.5-7.0	7.0-7.5	7.5-8.0	8.0-8.5	8.5-9.0
0-10	0.000	9.750	21.300	15.300	9.360	4.230	0.000	0.000	0.000	0.000	0.000
10-20	0.000	1.230	4.900	6.530	6.610	4.420	0.038	0.021	0.000	0.000	0.000
20-30	0.000	0.003	0.312	1.520	2.830	2.660	1.370	0.857	0.000	0.000	0.000
30-40	0.000	0.000	0.001	0.154	0.867	1.170	1.070	0.818	0.000	0.000	0.000
40-50	0.000	0.000	0.000	0.002	0.117	0.408	0.594	0.534	0.000	0.000	0.000
50-60	0.000	0.000	0.000	0.000	0.008	0.090	0.247	0.275	0.000	0.000	0.000
60-70	0.000	0.000	0.000	0.000	0.000	0.007	0.099	0.150	0.000	0.000	0.000
70-80	0.000	0.000	0.000	0.000	0.000	0.000	0.021	0.054	0.000	0.000	0.000
80-90	0.000	0.000	0.000	0.000	0.000	0.000	0.003	0.020	0.000	0.000	0.000
90-100	0.000	0.000	0.000	0.000	0.000	0.000	0.000	0.007	0.000	0.000	0.000
100-110	0.000	0.000	0.000	0.000	0.000	0.000	0.000	0.002	0.000	0.000	0.000
110-120	0.000	0.000	0.000	0.000	0.000	0.000	0.000	0.000	0.000	0.000	0.000
120-130	0.000	0.000	0.000	0.000	0.000	0.000	0.000	0.000	0.000	0.000	0.000
130-140	0.000	0.000	0.000	0.000	0.000	0.000	0.000	0.000	0.000	0.000	0.000
140-150	0.000	0.000	0.000	0.000	0.000	0.000	0.000	0.000	0.000	0.000	0.000
150-160	0.000	0.000	0.000	0.000	0.000	0.000	0.000	0.000	0.000	0.000	0.000
160-170	0.000	0.000	0.000	0.000	0.000	0.000	0.000	0.000	0.000	0.000	0.000
170-180	0.000	0.000	0.000	0.000	0.000	0.000	0.000	0.000	0.000	0.000	0.000
180-190	0.000	0.000	0.000	0.000	0.000	0.000	0.000	0.000	0.000	0.000	0.000
190-200	0.000	0.000	0.000	0.000	0.000	0.000	0.000	0.000	0.000	0.000	0.000

11. VALUTAZIONE DEL POTENZIALE O PROBABILITA' DI LIQUEFAZIONE

Per una stima accurata della probabilità di liquefazione di un deposito sabbioso saturo durante un terremoto attualmente non esiste un unico modello in grado di tenere in conto tutti i fattori che concorrono a creare le condizioni perché essa possa verificarsi. Questo è dovuto al fatto che sono troppo numerosi i parametri che governano il fenomeno. I criteri di previsione e i metodi di calcolo che sono stati avanzati in questi ultimi anni si concentrano però su un numero di fattori molto più ridotto rispetto a quelli che intervengono a guidare il fenomeno. Di seguito si fornisce una valutazione semplificata del potenziale di liquefazione dei terreni indagati e caratterizzati nel presente studio.

STABILITA' NEI CONFRONTI DELLA LIQUEFAZIONE

NTC 2018 § 7.11.3.4

- La verifica a liquefazione può essere omessa quando si manifesti almeno una delle seguenti circostanze:
1. Accelerazioni massime attese al piano campagna in assenza di manufatti (condizioni di campo libero) $< 0.1 g$;
 2. Profondità media stagionale della falda superiore a 15.0m dal piano campagna, per piano campagna suborizzontale e strutture con fondazioni superficiali;
 3. Depositi costituiti da sabbie pulite con resistenza penetrometrica normalizzata $(N_1)_{60} > 30$ oppure $q_{c1N} > 180$ dove $(N_1)_{60}$ è il valore della resistenza determinata in prove penetrometriche dinamiche (Standard Penetration Test) normalizzata ad una tensione efficace verticale di 100 kPa e q_{c1N} è il valore della resistenza determinata in prove penetrometriche statiche (Cone Penetration Test) normalizzata ad una tensione efficace verticale di kPa;
 4. Distribuzione granulometrica esterna alle zone indicate nella Figura 7.11(a) nel caso di terreni con coefficiente di uniformità $U_c < 3.5$ ed in figura 7.11(b) nel caso di terreni con coefficiente di uniformità $U_c > 3.5$.


Quando la condizione 1 non risulta soddisfatta, le indagini devono essere finalizzate almeno alla determinazione dei parametri necessari per la verifica delle condizioni 2, 3 e 4.

Nel caso in studio le condizioni 3 e 4 vengono soddisfatte pertanto non sussiste la condizione di potenziale liquefazione del sito a seguito di evento sismico.

Cupra Marittima (AP), li maggio 2018

Il geologo
Dr. Giancarlo Zulli



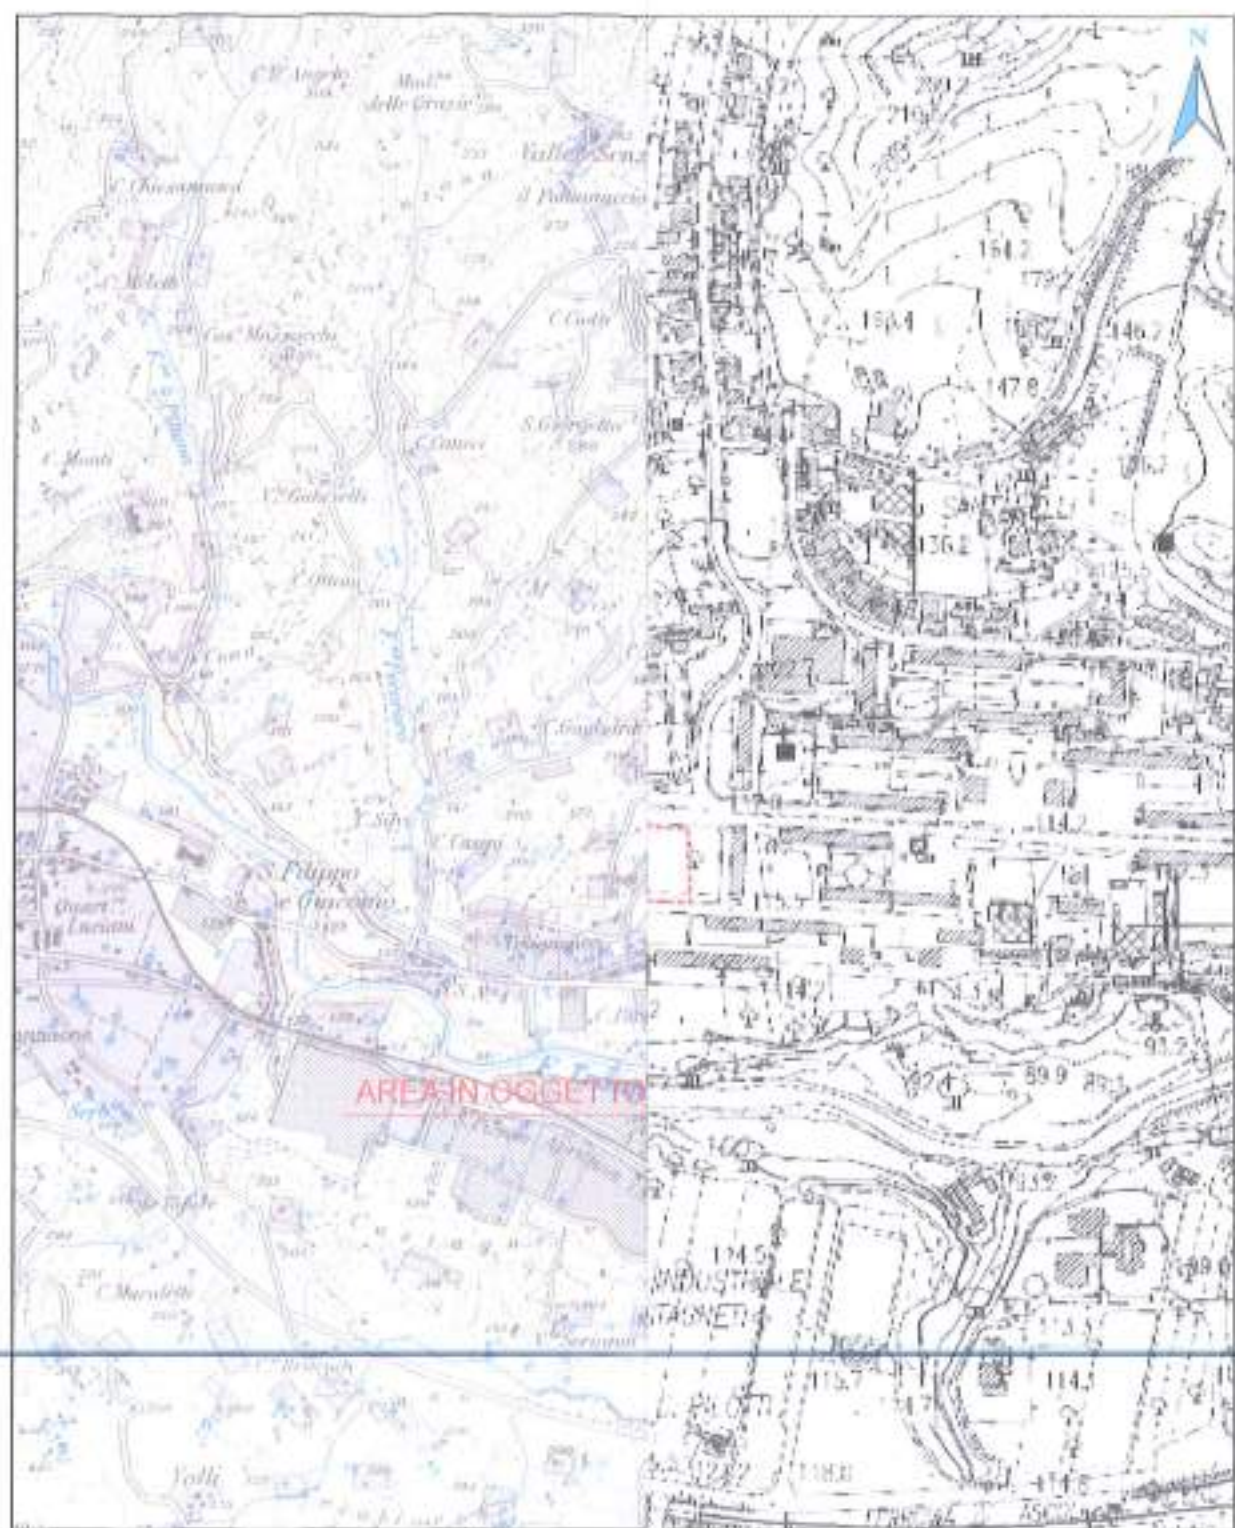

Carta Topografica - Sez. I nr. 326120, 326160 - scala 1:10.000



a di acquisizione delle immagini: 22/05/2016
 50° 59,49' N - 13° 37' 14,81" E
 (ludine dell'immagine 768 m) - GOOGLE EARTH

TAV. 2 - COROGRAFIA SATELLITARE

DEPOSITI CONTINENTALI QUATERNARI

SISTEMA DEL INGLAIS

1000

- | | | |
|---|--------|---|
|  | TRUSP1 | Tarda in patologia |
|  | TRUSP2 | Depositi eritrocitari nei capillari linfatici |
|  | TRUSP3 | Depositi eritrocitari in capillari linfatici |
|  | TRUSP4 | Depositi eritrocitari in capillari linfatici |
|  | TRUSP5 | Depositi eritrocitari in capillari linfatici |

SYSTEMA CHINESECA

POSTOLLE, S. L. 1999.

- Deposited by special arrangement
 June 30, 1944

SUPERSTRATE MATERIALS FOR COLLOIDAL MONOLAYERS


- | | | |
|---|-----|---|
|  | A3C | Deposito plus grande (central) en gris. |
|  | A3F | Deposito en 4 coins en gris. |

SUCCESSIONE UMBRO-MARCHIGIANA-ROMAGNOLA


SUCCESSEFUL MODERNITY

- | | |
|---|---|
|  | FORMAZIONE DELLA LAGUNA
Sintesi per evaporazione
Soluzione polimerica
Lento growth rate
Molto alta η_{inh} |
|  | FORMAZIONE DELLA LAGUNA
Soluzione amorfa
Molto alta η_{inh} |
|  | Lento growth rate |
|  | FORMAZIONE DELLA LAGUNA
Molto alta η_{inh} |
|  | FORMAZIONE DELLA LAGUNA
Molto alta η_{inh} |
SUCCESIONE CALCAREO ED MARNOSA CRETACICO EOCENOICA

- | | |
|-----|--|
| ORA | MARNE CON CERFEO/COVA
Zardoglandi - Tofinone |
| NR | RECHARD
epilattano p-p-epilattano p-p |
| SCC | SCATELLO/CHENSA
metilato p-p - epilattano p-p |
| SA | SCAGLIA/COVA
Tofinone di epilattano p-p |

- | | |
|--------------------|---|
| | Concepiti strategicamente e filosoficamente |
| 1. Definizione | Concepiti strategicamente e filosoficamente |
| 2. Identificazione | Identificazione dei problemi |
| 3. Analisi | Analisi delle cause |
| 4. Soluzione | Soluzioni proposte |
| 5. Implementazione | Implementazione delle soluzioni |
| 6. Valutazione | Valutazione dei risultati |
| 7. Aggiornamento | Aggiornamento del piano |

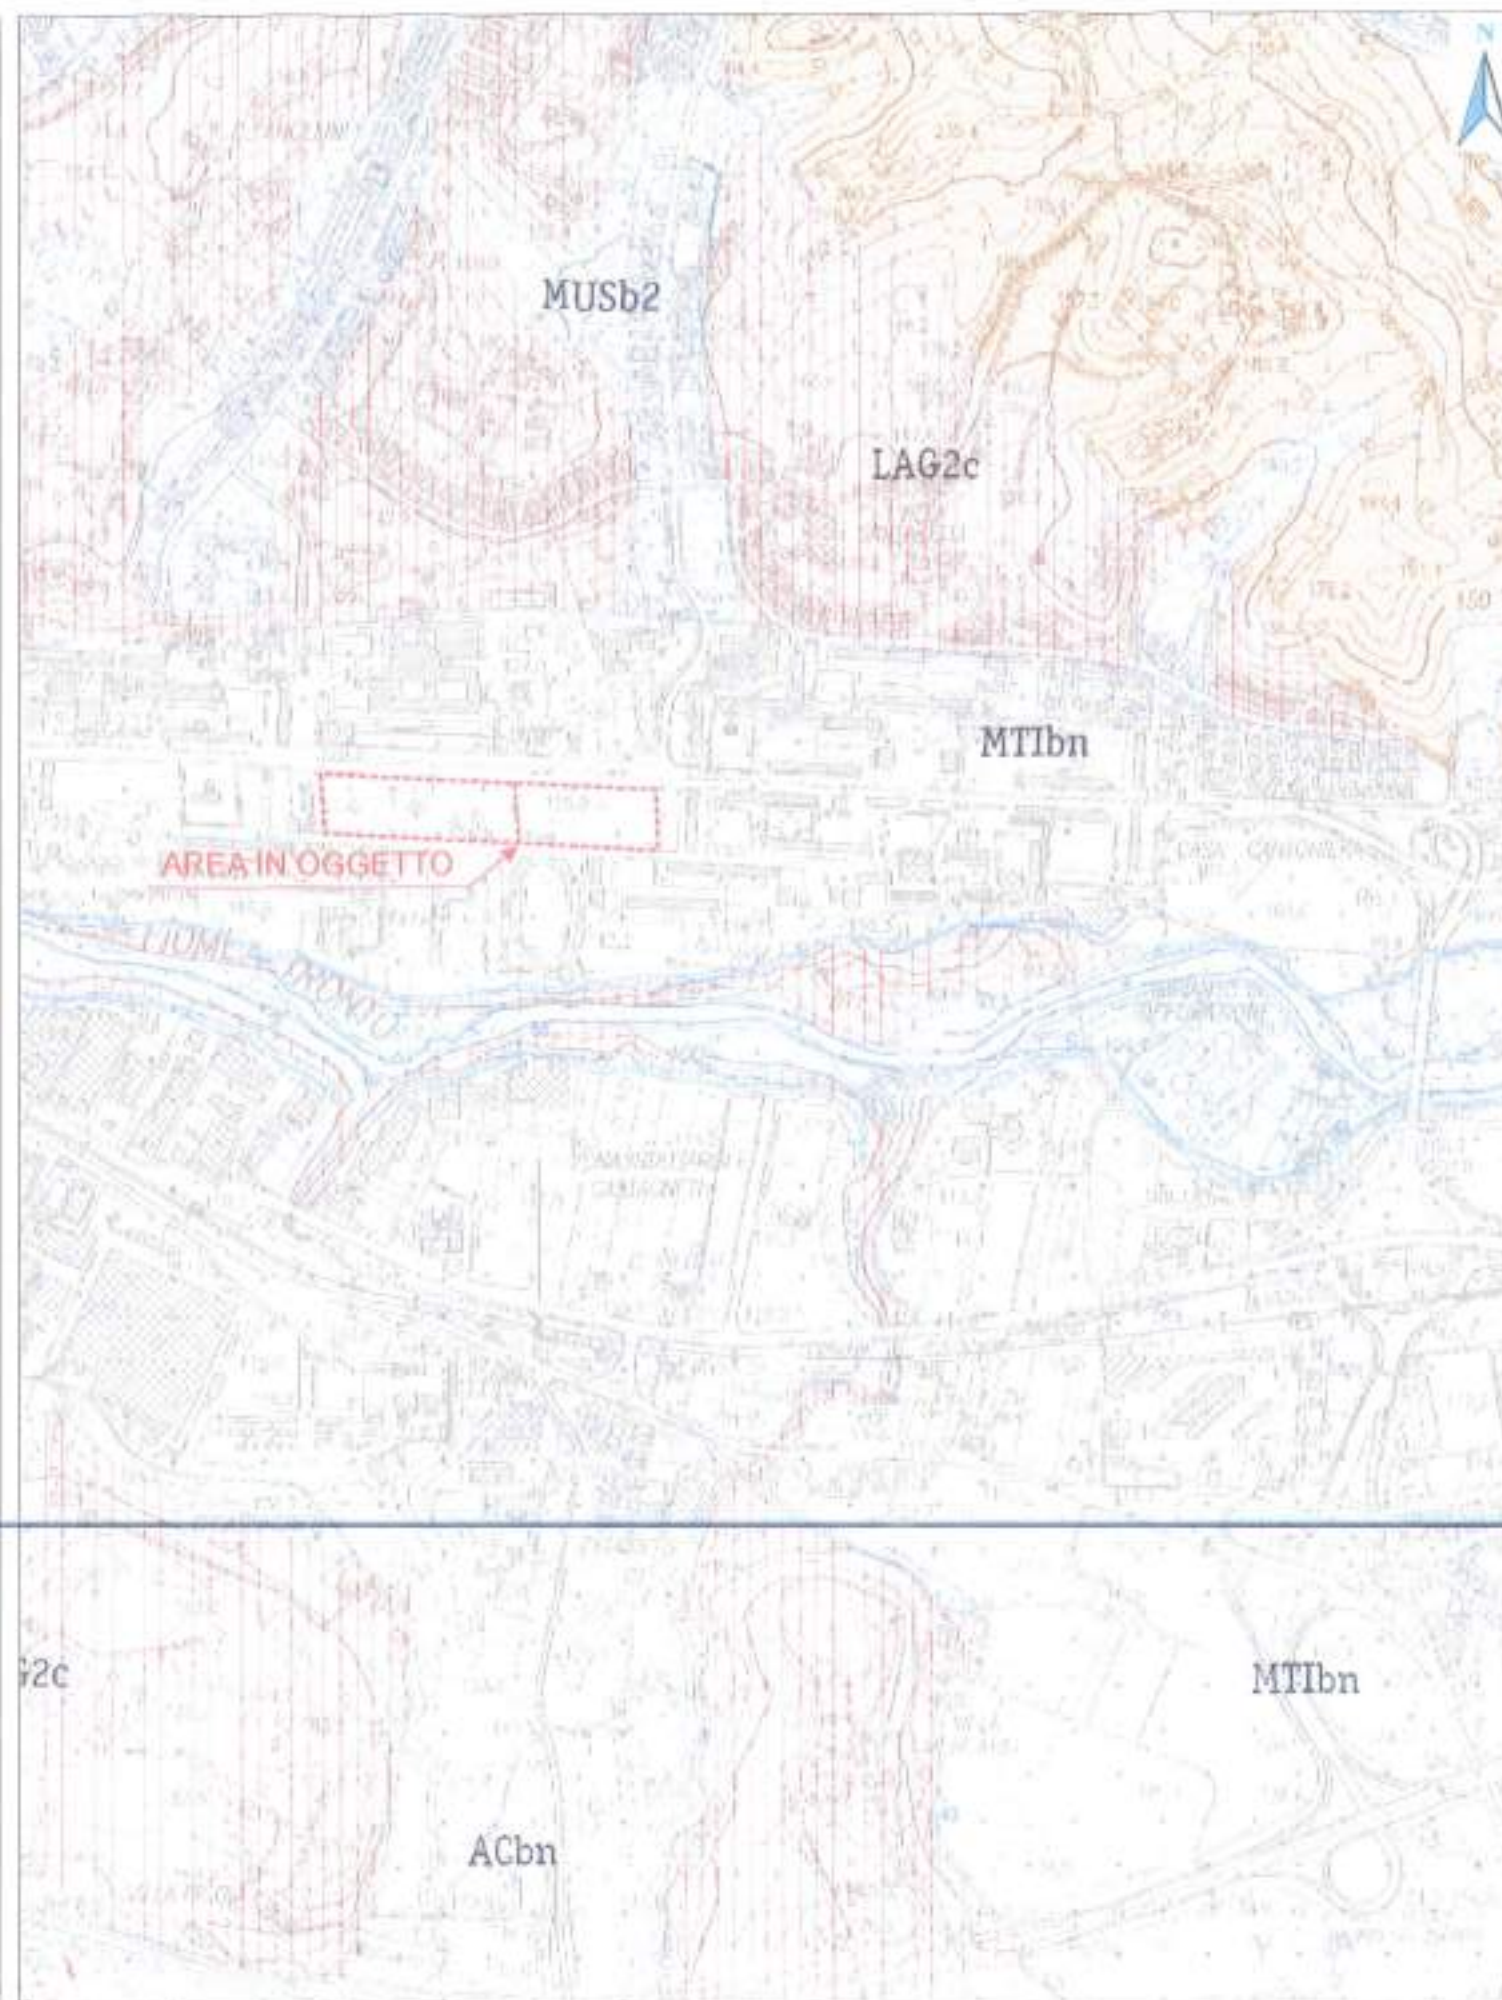**REGIONE
MARCHE**

GIUNTA REGIONE MARCHE
Servizio Infrastrutture, Trasporti ed Energia
P.F. Urbanistica, Pianificazione
e Informazioni Territoriali


CARTA GEOLOGICA
REGIONALE
EDIZIONE CTR

SCALE 1:10,000

doi:10.1017/S0022292412001917 Printed in the United Kingdom


Sezioni n°326120, 326160
Appignano del Tronto - Folignano

QUADRIGLUNGE SECTION 1.02.DD

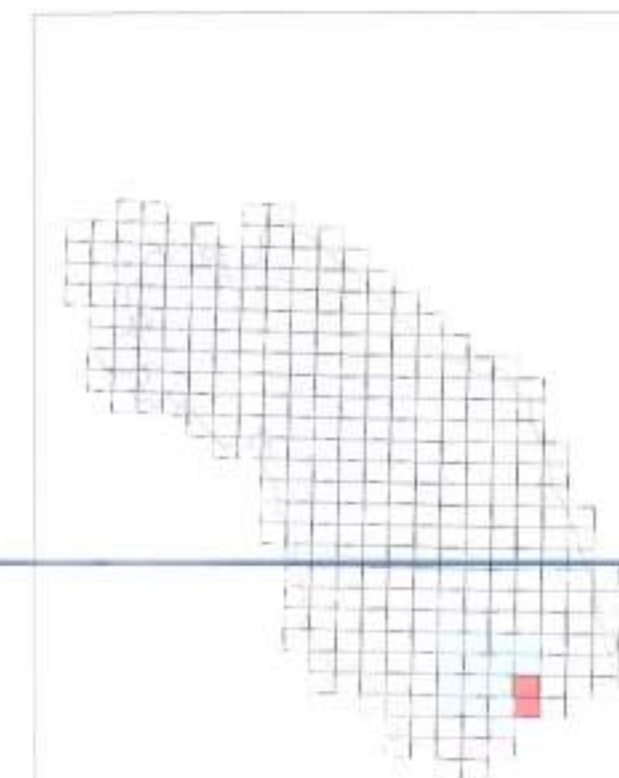

TAV. 3 - CARTA GEOLOGICA

TAV. 4 - PLANIMETRIA GENERALE (SCALA 1:2.000)

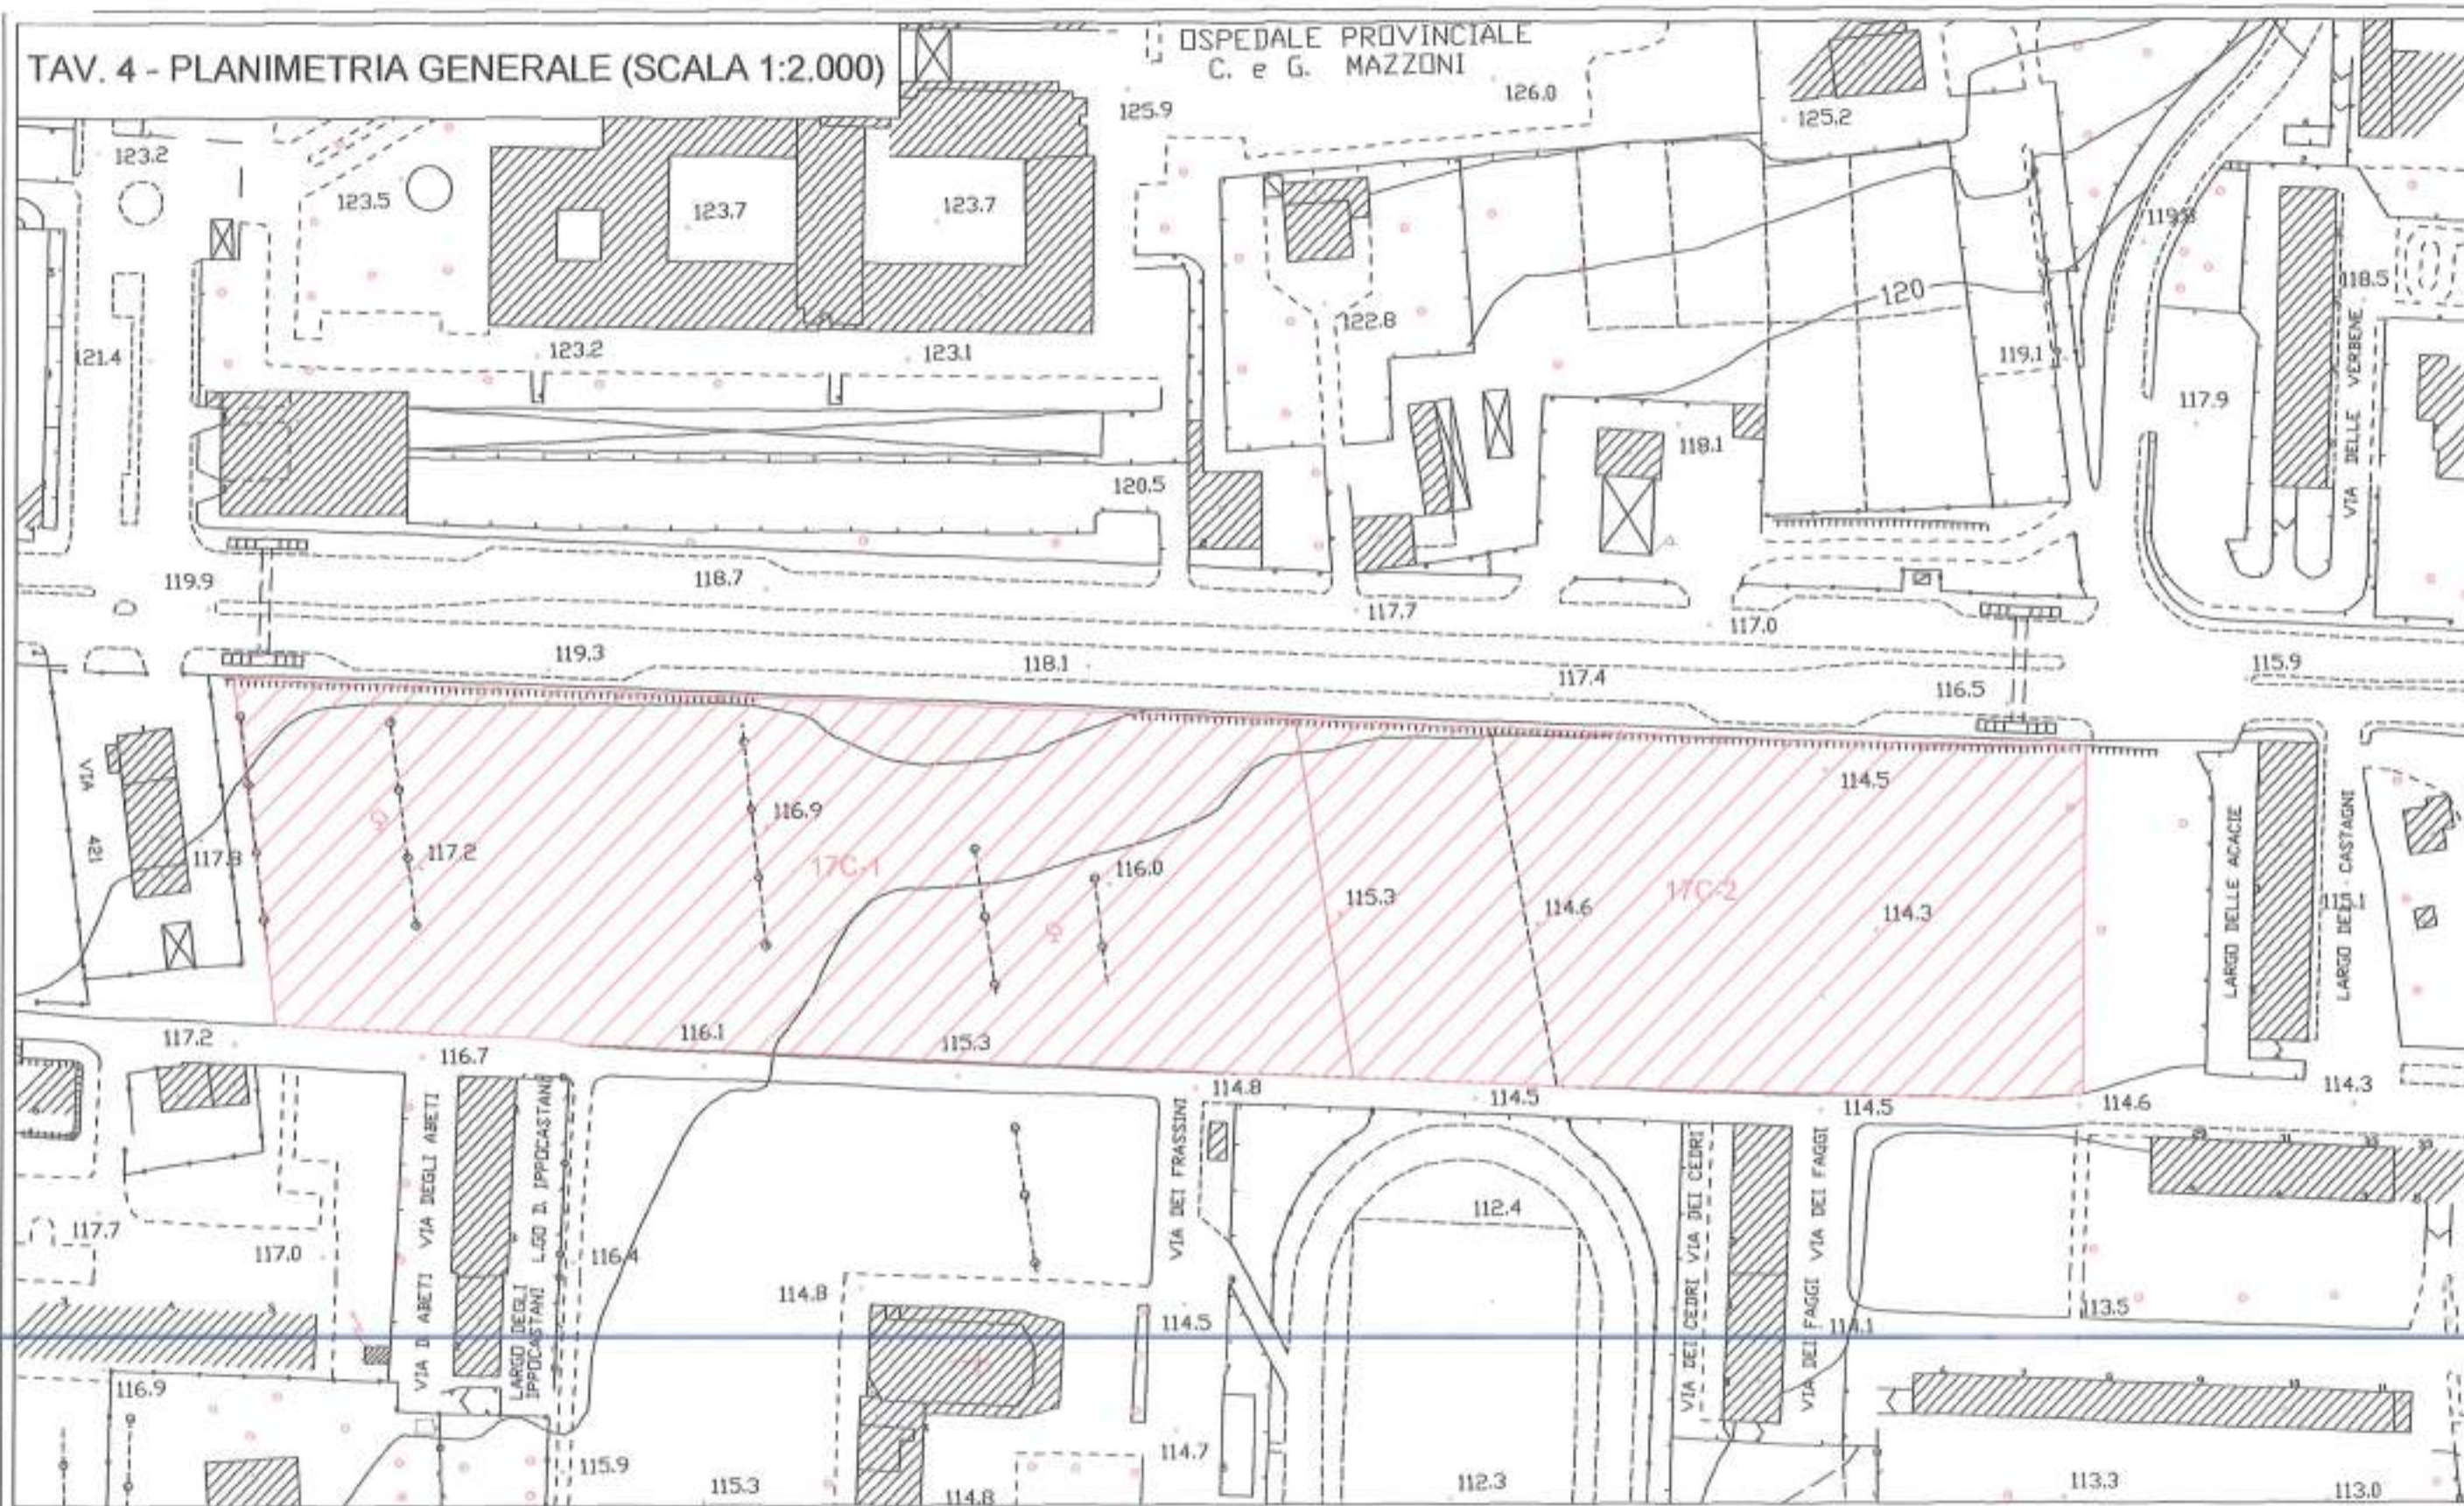

LEGENDA


COMUNE DI ASCOLI PICENO
Località: " MONTICELLI, SS 4 Salaria "
Stralcio Carta Aerofotogrammetrica



AREA IN OGGETTO
Comparto 17C-1 - Comparto 17C-2



TAV. 5 - PLANIMETRIA UBICAZIONE INDAGINI -
COMPARTO 17C-1 (SCALA 1:1000)

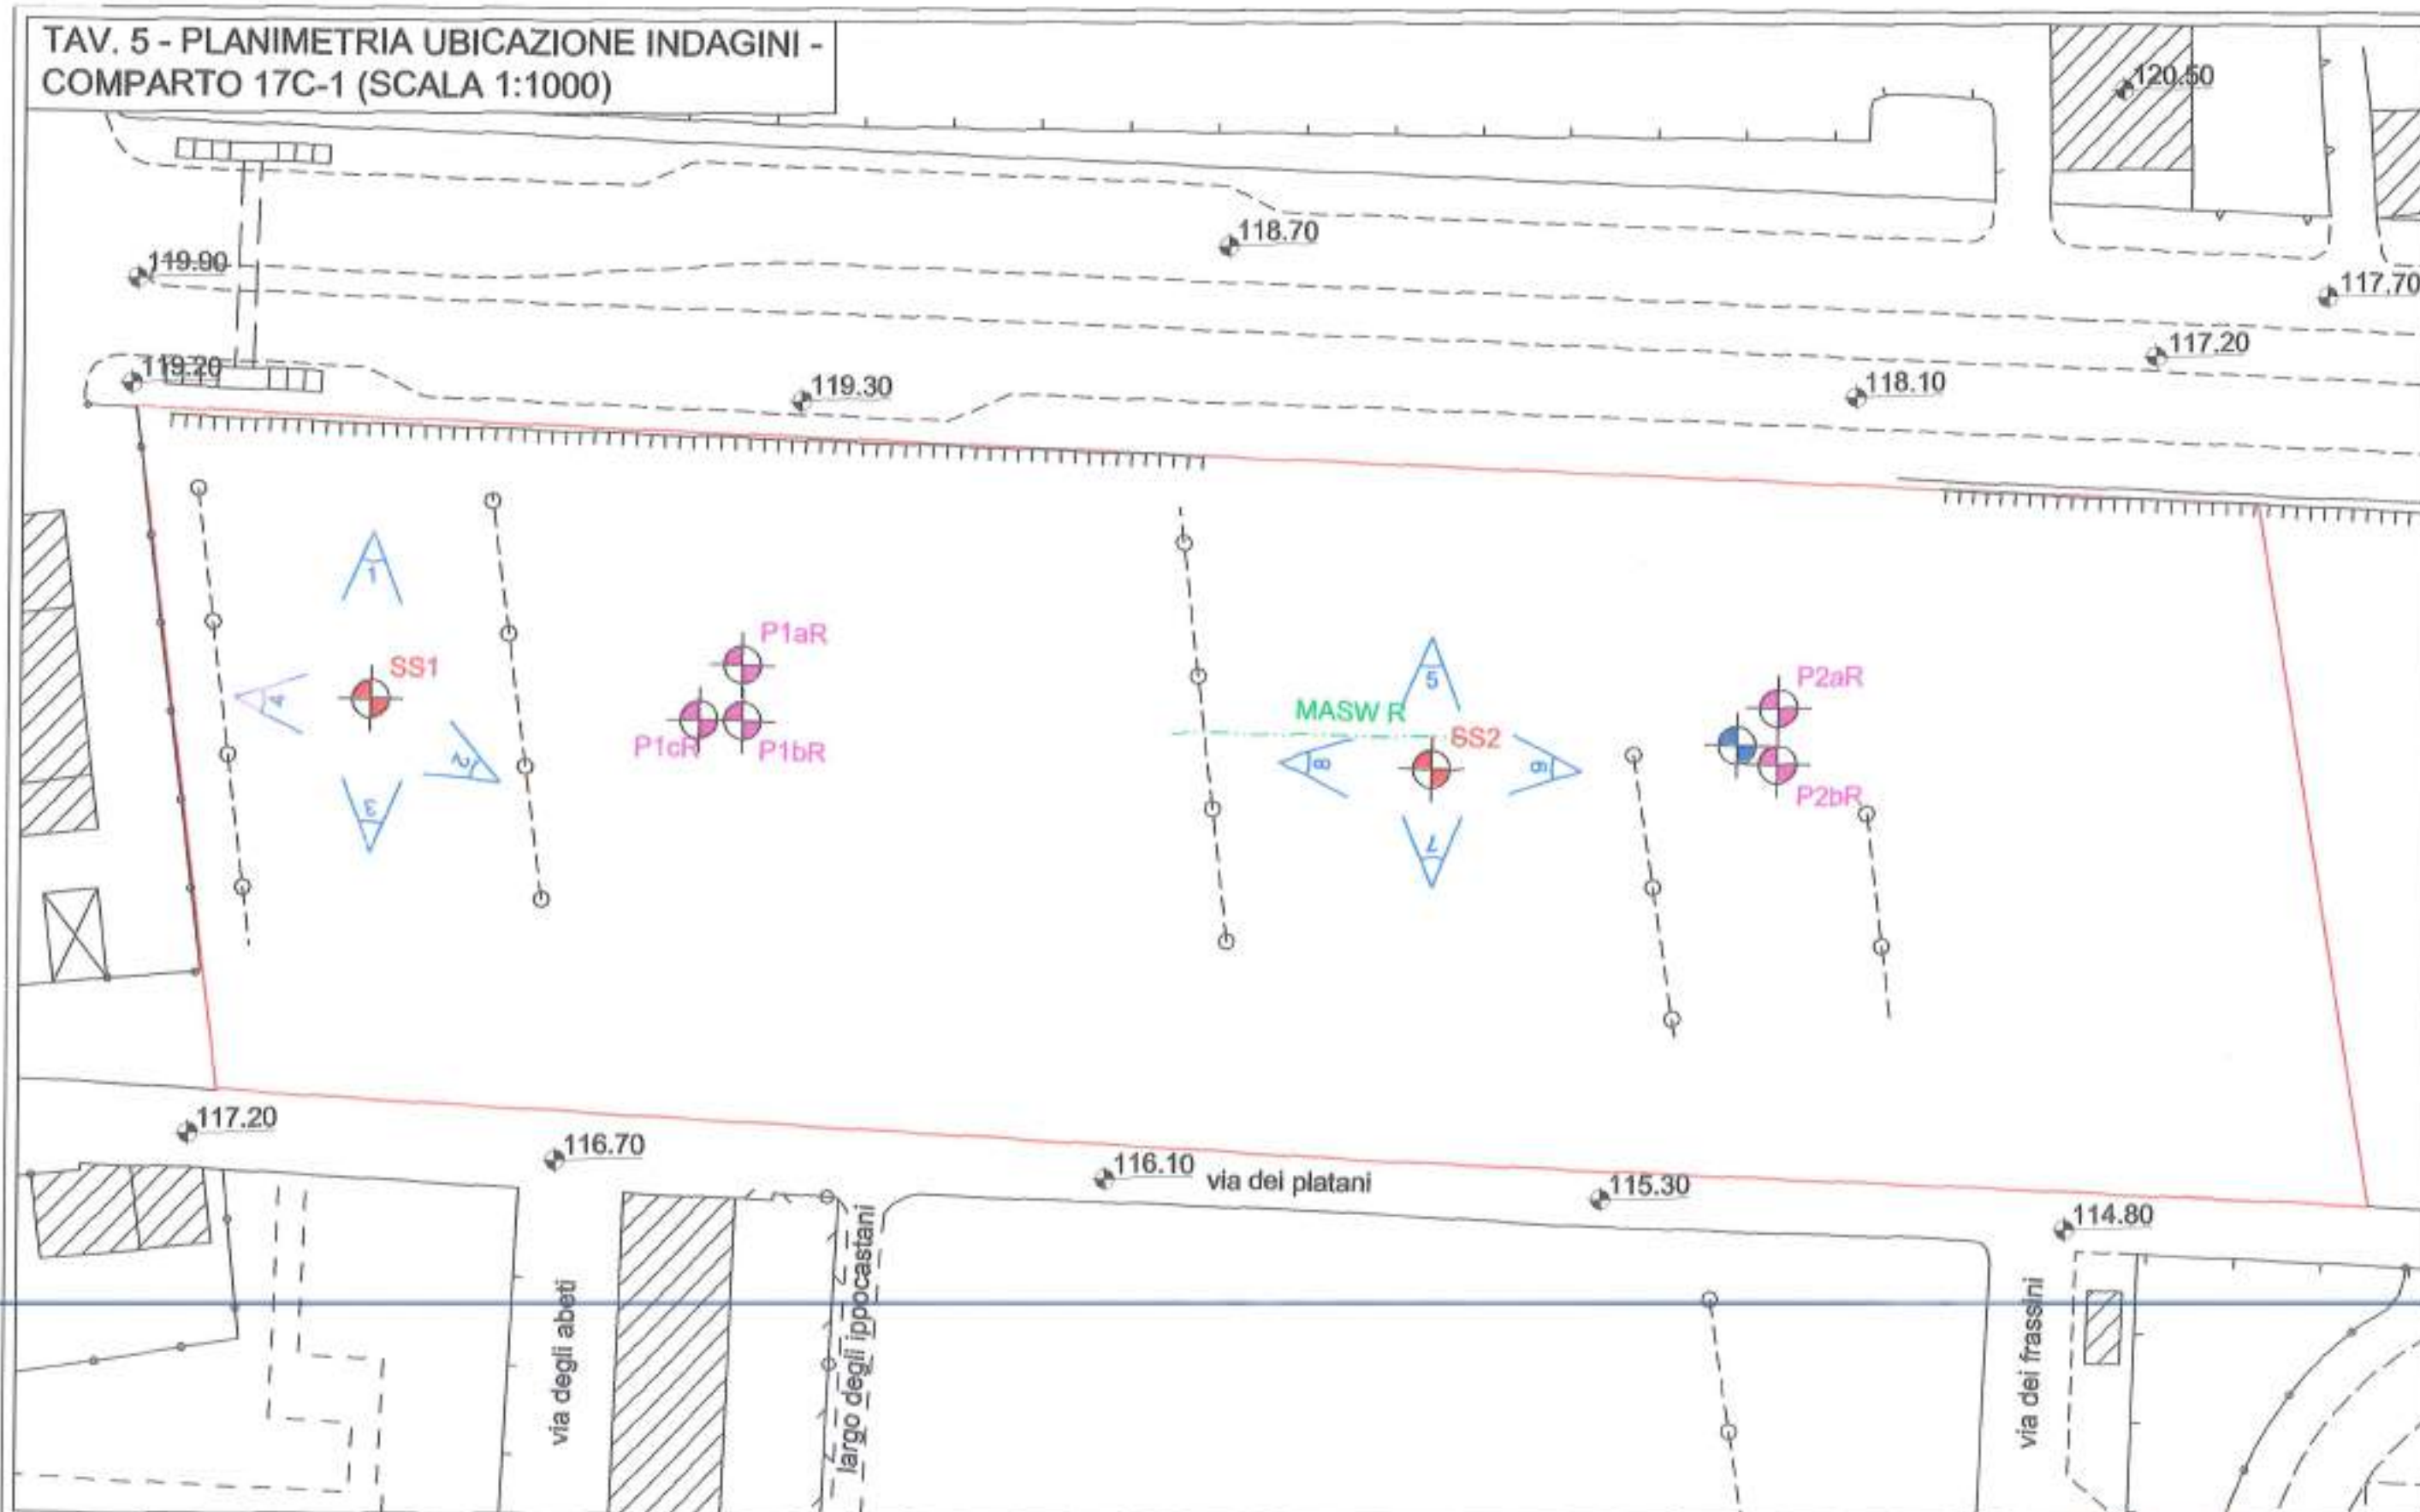

LEGENDA

 **SSn**
UBICAZIONE SONDAGGI A
CAROTAGGIO CONTINUO
ESEGUITI che intercettano il substrato


 **PnR**
UBICAZIONE PROVE PENETROMETRICHE
DINAMICHE REPERITE

 STENDIMENTO SISMICO
MASW REPERITO

 pozzo idrico tombato
 **PUNTO FOTOGRAFICO**



TAV. 6 - PLANIMETRIA UBICAZIONE INDAGINI -
COMPARTO 17C-2 (SCALA 1:1000)

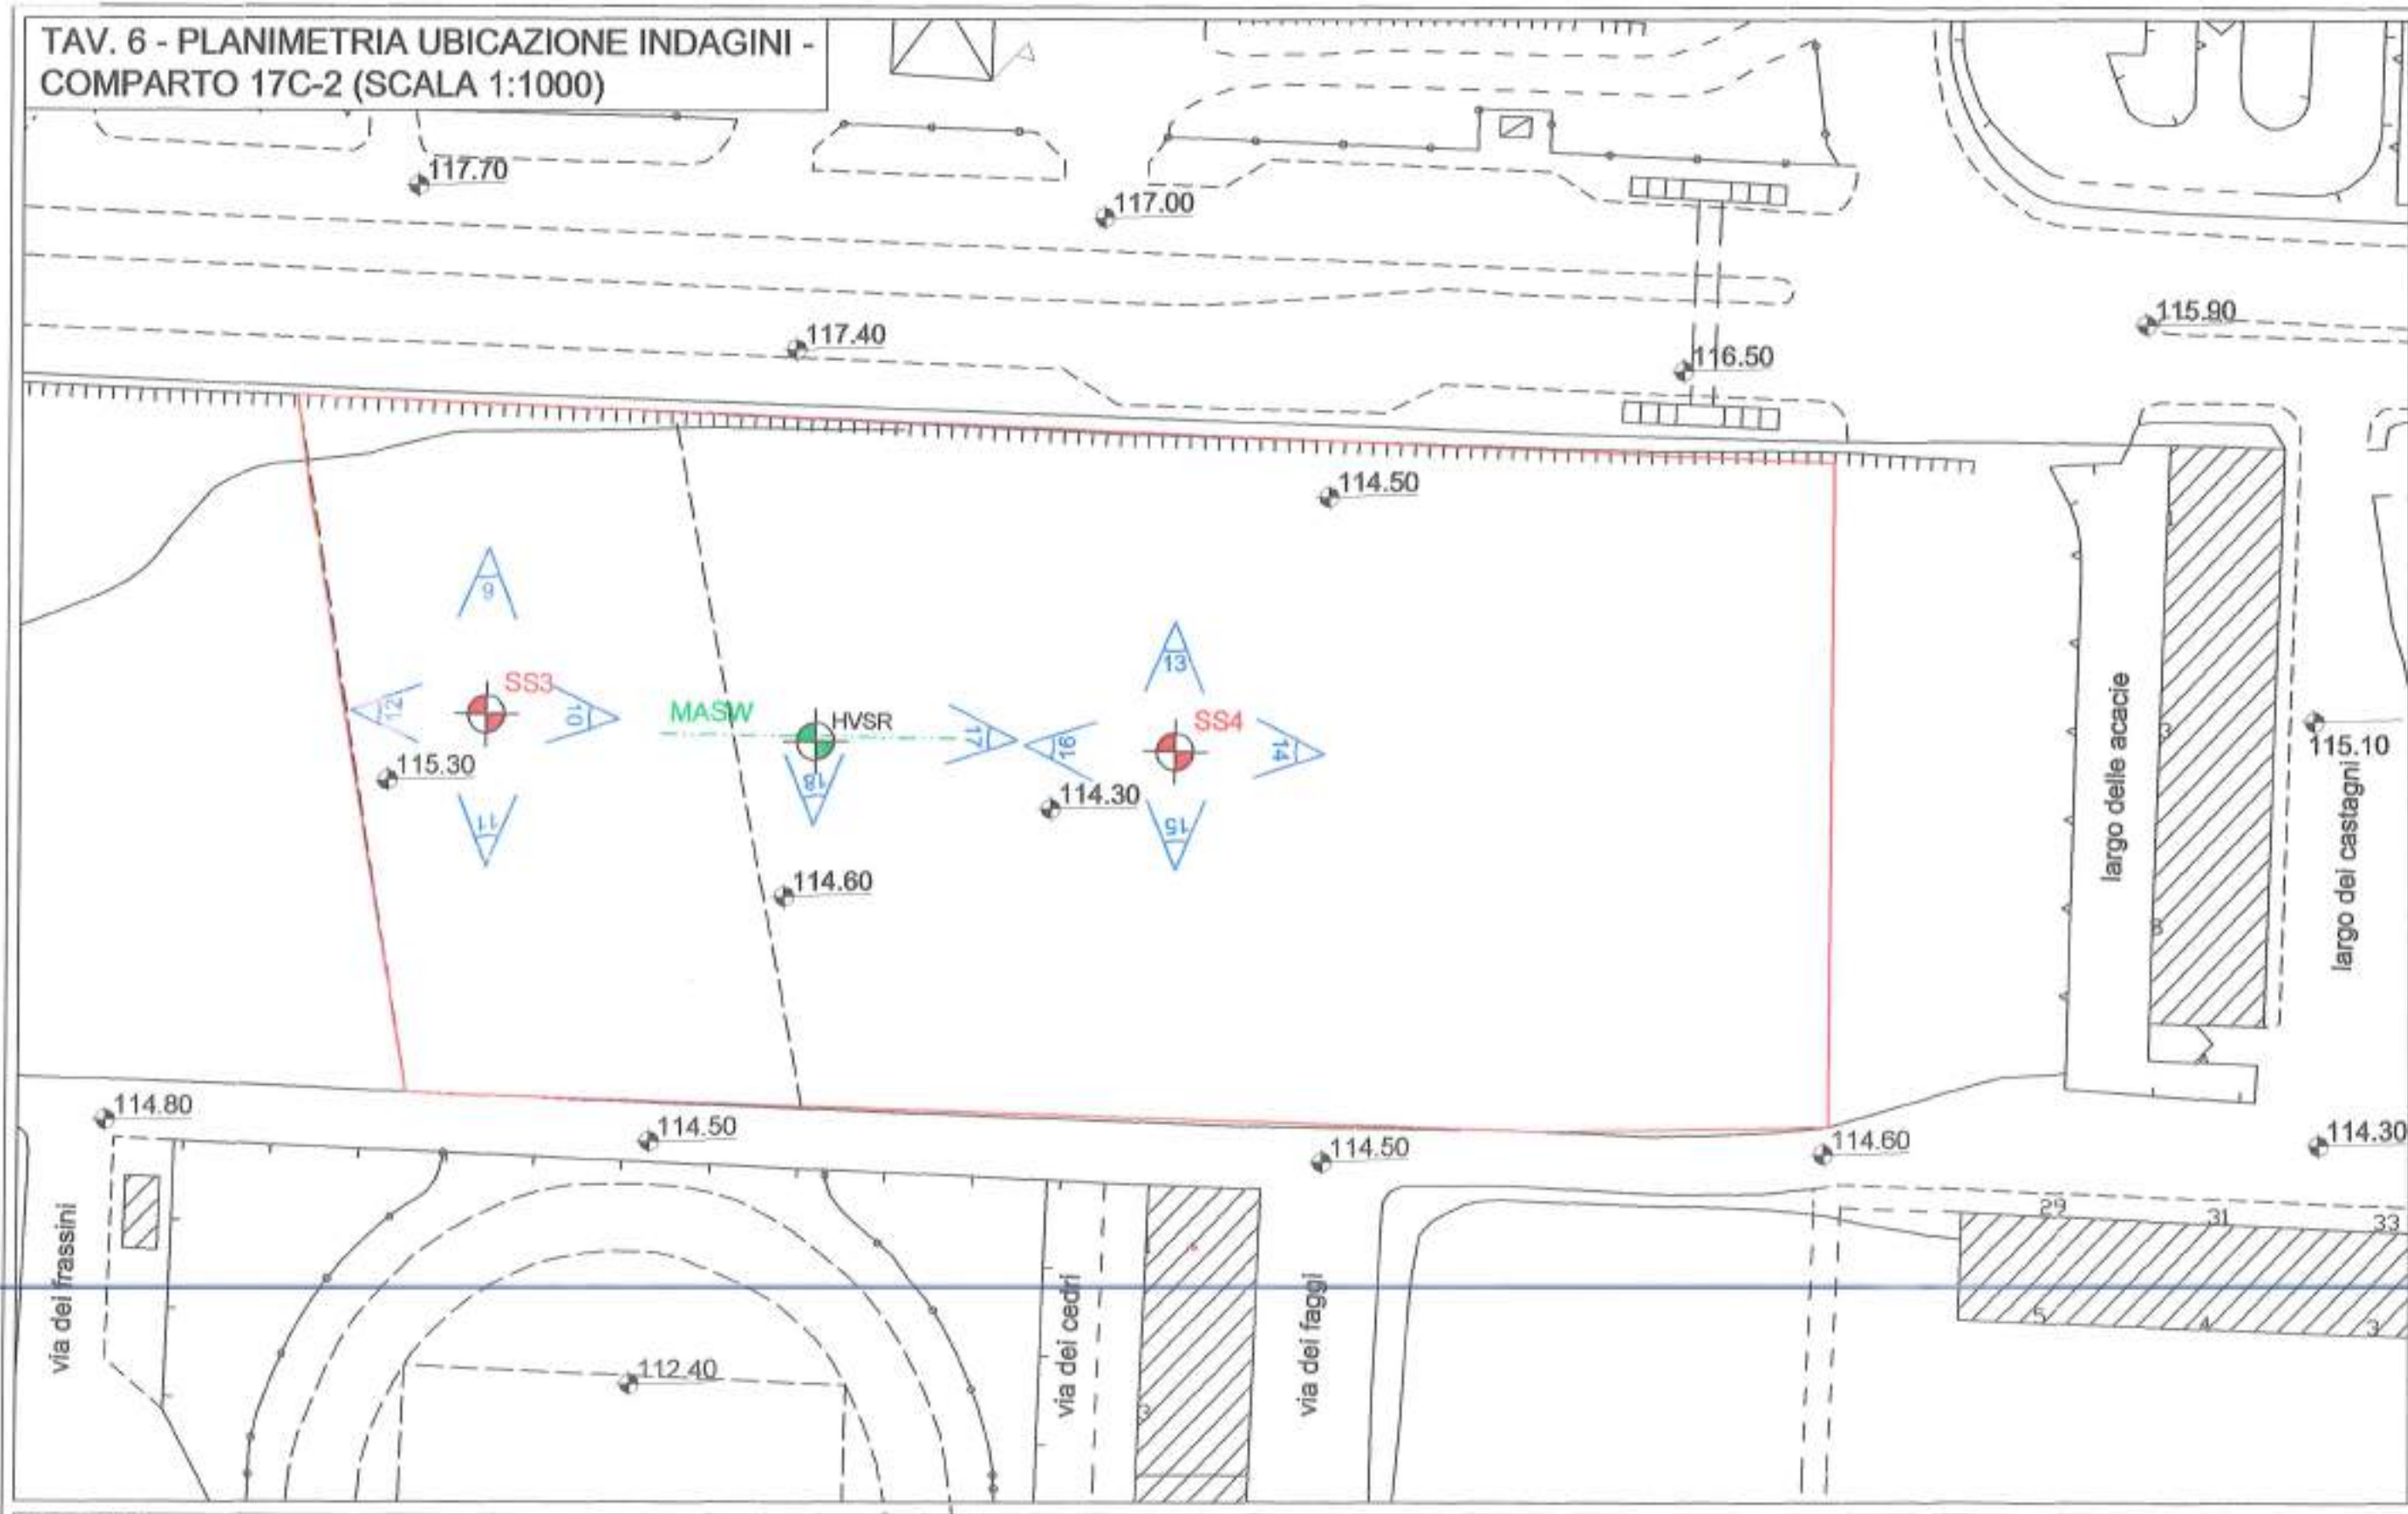

LEGENDA

 UBICAZIONE SONDAGGI A
CAROTAGGIO CONTINUO
ESEGUITI che intercettano il substrato



STENDIMENTO SISMICO
MASW




UBICAZIONE PROSPEZIONE
GEOFISICA ESEGUITA




PUNTO FOTOGRAFICO



**TAV. 7 - PLANIMETRIA TRACCE DI SEZIONE
(SCALA 1:2.000)**

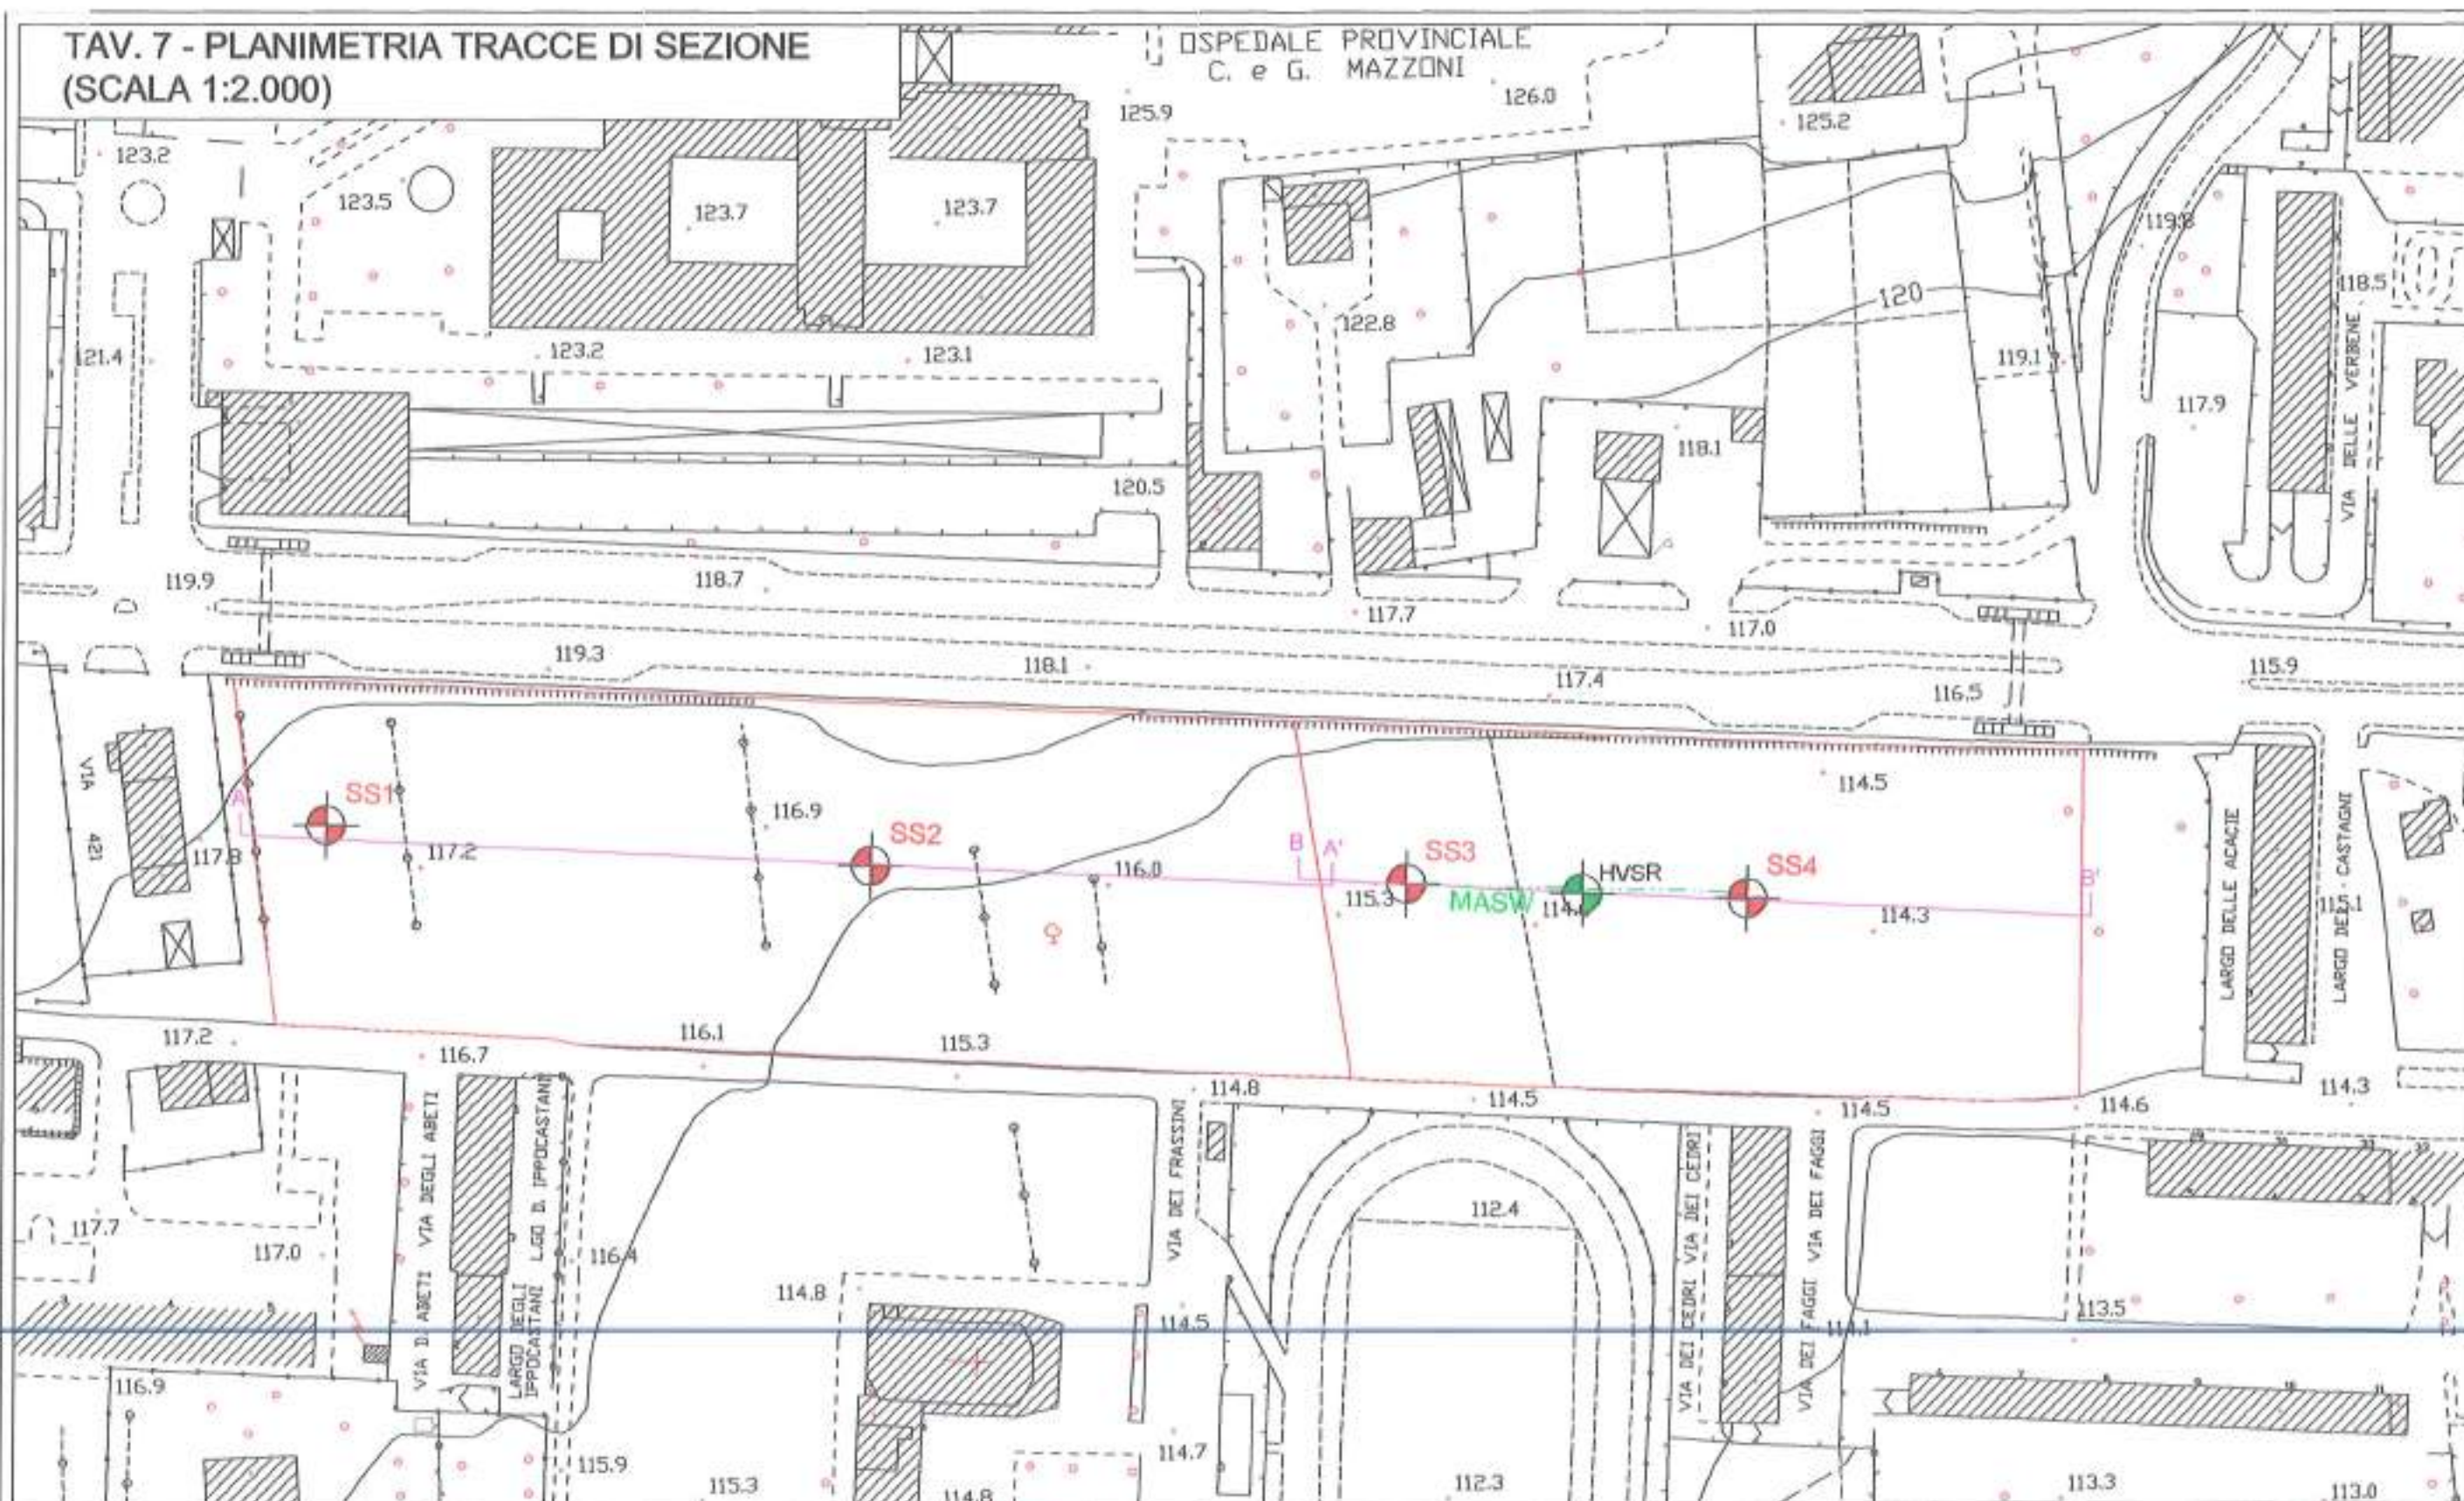

LEGENDA

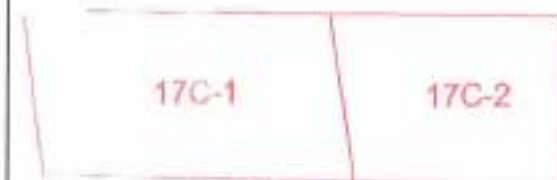

AREA IN OGGETTO
Comparto 17C-1 - Comparto 17C-2



**UBICAZIONE SONDAGGI A
CAROTAGGIO CONTINUO
ESEGUITI che intercettano il substrato**

STENDIMENTO
SISMICO MASW eseguito



**UBICAZIONE PROSPEZIONE
GEOFISICA eseguita**




TRACCIA DI SEZIONE (Comparto 17C-1)

TRACCIA DI SEZIONE (Comparto 17C-2)



TAV. 8 - SEZIONE LITOSTRATIGRAFICA SCHEMATICA A-A' (scala vert. 1:100
- orizzont. 1:1.000);PARAMETRI GEOTECNICI e AZIONE SISMICA

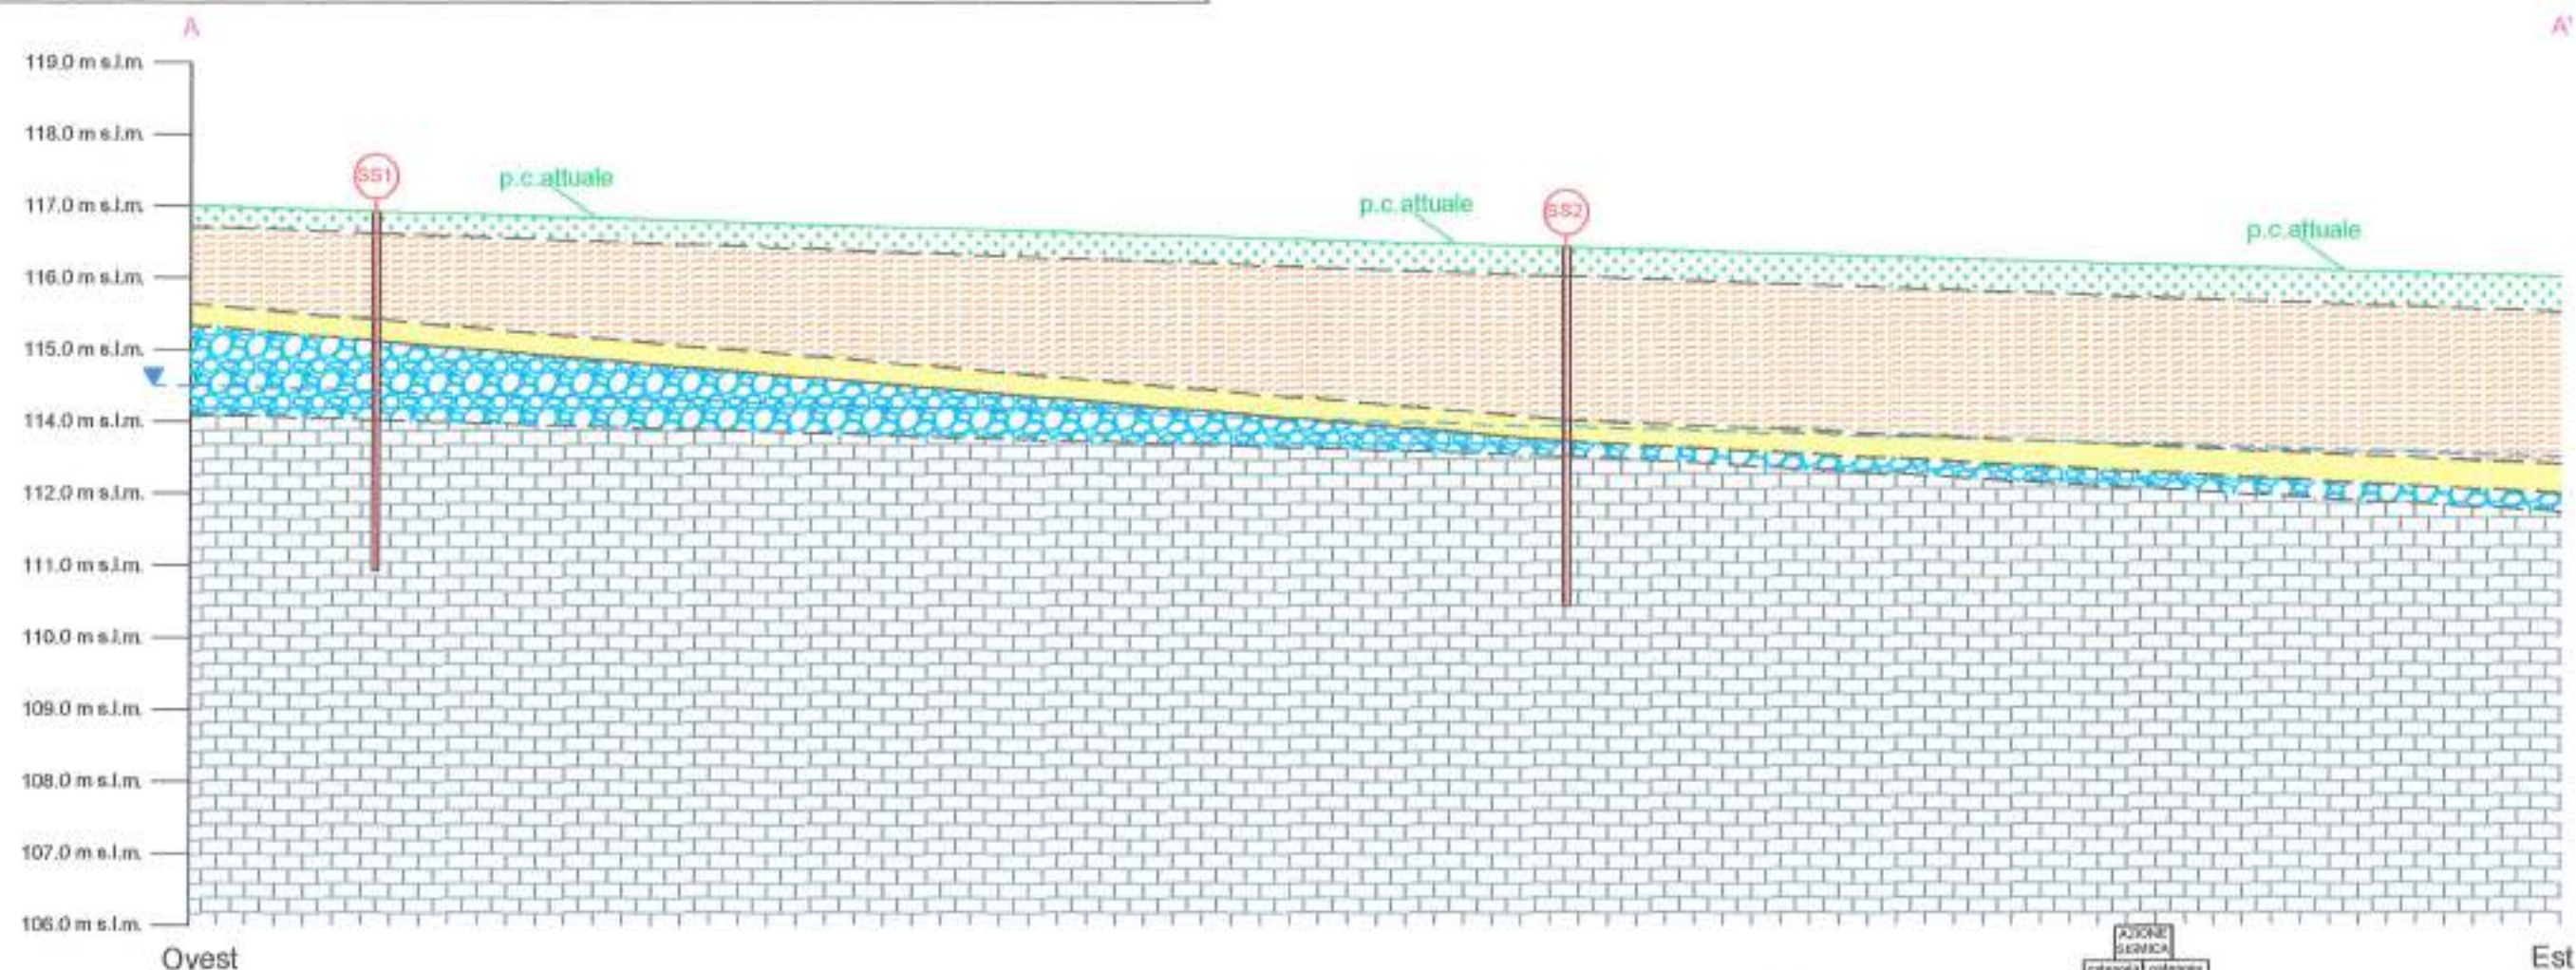

AZIONE SISMICA			
categoria sismica	categoria sismica	categoria sismica	categoria sismica
a) Terreno vegetale e/o riporto	B	T1	
b) Limi sabbiosi (Depositi alluvionali terrazzati)	B	T1	
c) Sabbie (Depositi alluvionali terrazzati)	B	T1	
d) Ghiaie in matrice sabbiosa (Depositi alluvionali terrazzati)	B	T1	
e) Arenarie e marne grigio-bluestre stratificate (Formazione)	B	T1	


LEGENDA


- a) Terreno vegetale e/o riporto
- b) Limi sabbiosi (Depositi alluvionali terrazzati)
- c) Sabbie (Depositi alluvionali terrazzati)
- d) Ghiaie in matrice sabbiosa (Depositi alluvionali terrazzati)
- e) Arenarie e marne grigio-bluestre stratificate (Formazione)

Ubicazione sondaggi a carotaggio continuo eseguiti che intercettano il substrato

— Livello idrico (lettura del 14/04/2018 = -2.50 m dal p.c.)

TAV. 9 - SEZIONE LITOSTRATIGRAFICA SCHEMATICA B-B' (scala vert. 1:100
- orizzont. 1:1.000);PARAMETRI GEOTECNICI e AZIONE SISMICA

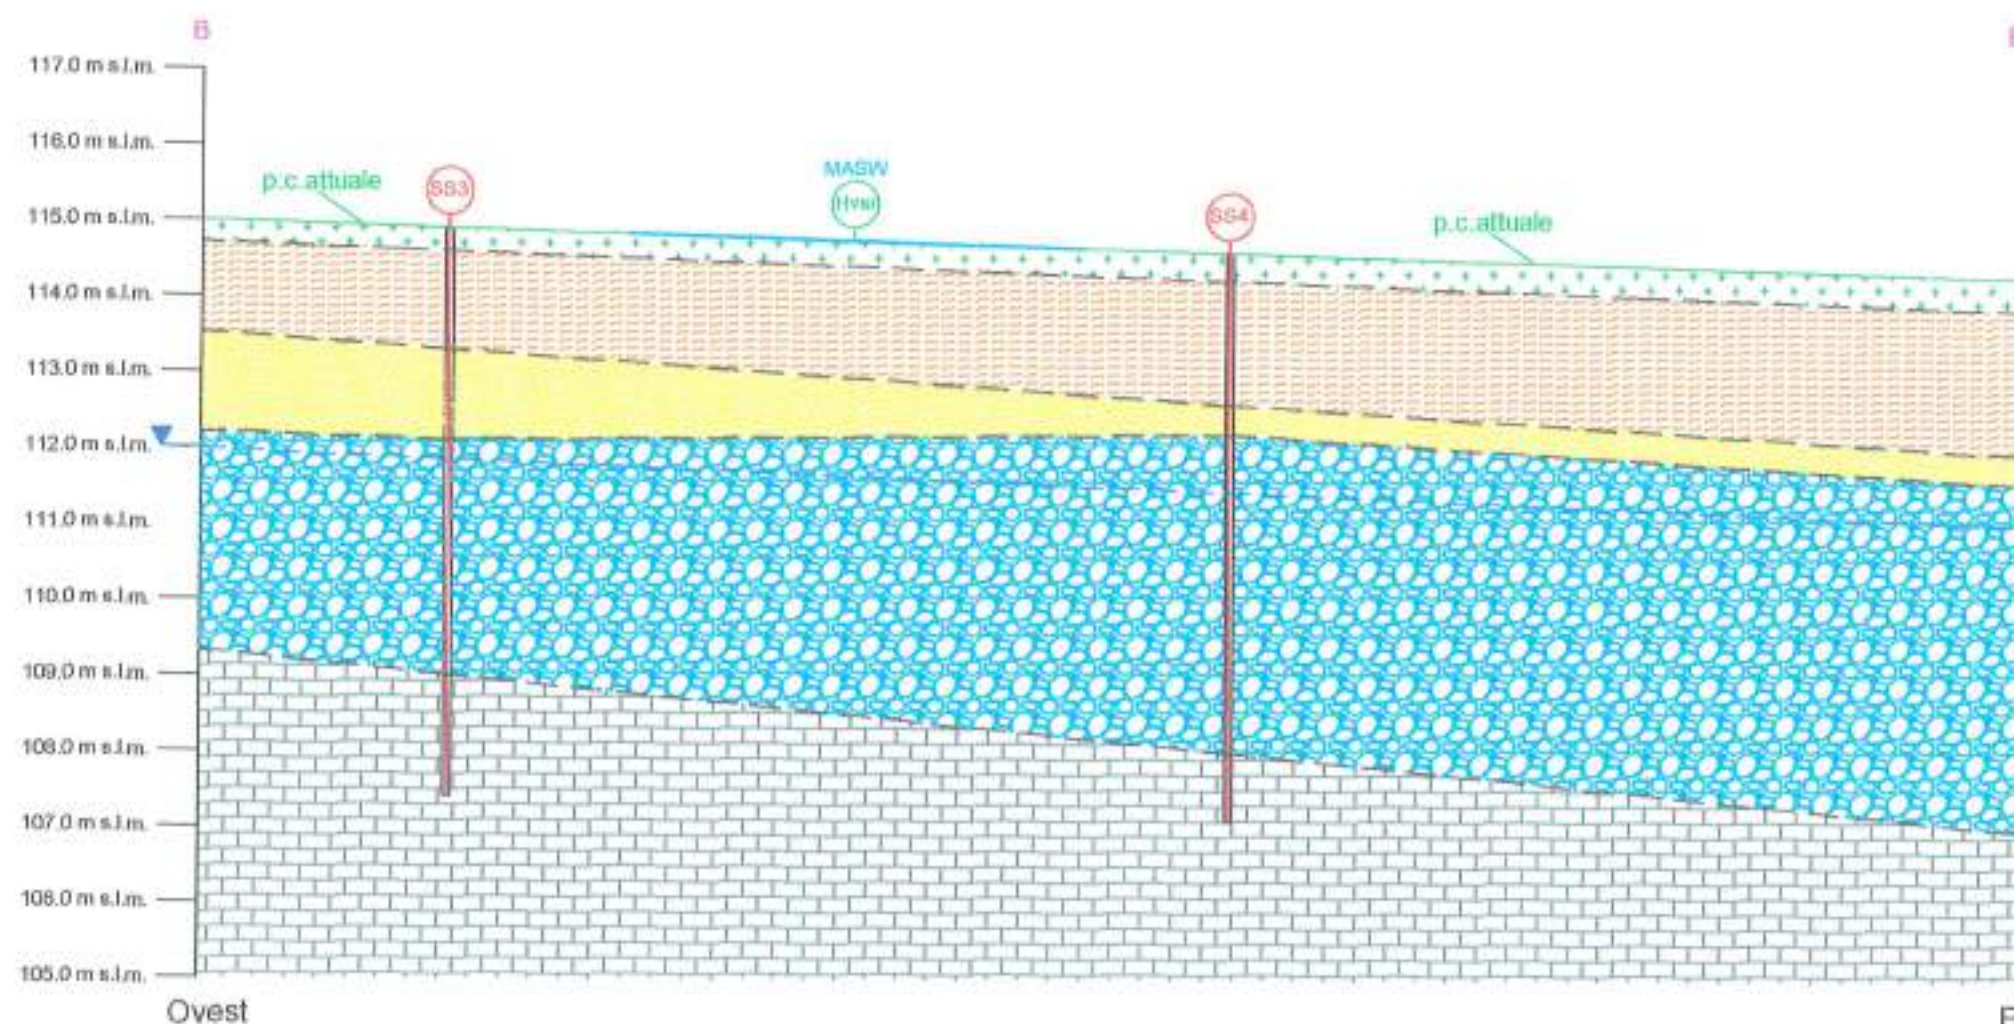

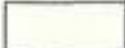				AZIONE SISMICA		
				categoria sismologica	categoria topografica	
	a) Terreno vegetale e/o riporto			B	T1	
	b) Limi sabbiosi (Depositi alluvionali terrazzati)					
	peso di volume	angolo d'attrito	mod. di elasticità			
	γ (Kg/dmc)	ϕ (°)	E (Kg/cmq)			
	1.60 - 1.70	24 - 26	20 - 40			
	c) Sabbie (Depositi alluvionali terrazzati)					
	peso di volume	angolo d'attrito	mod. di elasticità			
	γ (Kg/dmc)	ϕ (°)	E (Kg/cmq)			
	1.85 - 1.90	26 - 28	200 - 250			
	d) Ghiaie in matrice sabbiosa (Depositi alluvionali terrazzati)					
	peso di volume	angolo d'attrito	mod. di elasticità			
	γ (Kg/dmc)	ϕ (°)	E (Kg/cmq)			
	1.90 - 1.95	30 - 32	250 - 300			
	e) Arenarie e Marne (Formazione)					
	peso di volume	angolo d'attrito	coesione non drenata			mod. di elasticità
	γ (Kg/dmc)	ϕ (°)	C_u (Kg/cmq)			E (Kg/cmq)
	2.20 - 2.30	35 - 40	2.0 (Kcal/mcqm) anacard.			300 - 350

LEGENDA

- | | | | | |
|--|---|---|--|--|
| a) Terreno vegetale e/o riporto | c) Sabbie (Depositi alluvionali terrazzati) | e) Arenarie e marne grigio-bluestre stratificate (Formazione) | Ubicazione sondaggi a carotaggio continuo eseguiti che intercettano il substrato | Livello idrico (lettura del 14/04/2018 = -4.00 m dal p.c.) |
| b) Limi sabbiosi (Depositi alluvionali terrazzati) | d) Ghiaie in matrice sabbiosa (Depositi alluvionali terrazzati) | | Ubicazione prospezione geofisica eseguita | Stendimento sismico MASW |

GEOLOGO SPECIALISTA
DOTT. GEOL. GIANCARLO ZULLI
via Birago, 3 - 63064 - Cupra Marittima (AP)
cell. +39 329-2773489
e-mail: giancarlo.zulli@libero.it
C. Fiscale : Z L L G C R 7 4 P 1 9 H 7 6 9 H

ALLEGATO A

DOCUMENTAZIONE FOTOGRAFICA



Punto fotografico nr. 1: Esecuzione sondaggio SS1 a carotaggio continuo - Vista da nord.



Punto fotografico nr. 2: Esecuzione sondaggio SS1 a carotaggio continuo - Vista da sud-est.



Punto fotografico nr. 3: Esecuzione sondaggio SSI a carotaggio continuo - Vista da sud.



Punto fotografico nr. 4: Esecuzione sondaggio SSI a carotaggio continuo - Vista da ovest.



Foto nr. 1: Sondaggio 591 a carotaggio continuo eseguito che intercetta il substrato - Cassetta catalogatrice 01 - da m. 0.00 a m. -5.00.



Punto fotografico nr. 5: Esecuzione sondaggio SS2 a carotaggio continuo - Vista da nord.



Punto fotografico nr. 6: Esecuzione sondaggio SS2 a carotaggio continuo - Vista da est.



Punto fotografico nr. 7: Esecuzione sondaggio SS2 a carotaggio continuo - Vista da sud.



Punto fotografico nr. 8: Esecuzione sondaggio SS2 a carotaggio continuo - Vista da ovest.



Foto nr. 2: Sondaggio SS2 a carotaggio continuo eseguito che intercetta il substrato - Cassetta catalogatrice 01 - da m. 0.00 a m. -5.00.



Punto fotografico nr. 9: Esecuzione sondaggio SS3 a carotaggio continuo - Vista da nord



Punto fotografico nr. 10: Esecuzione sondaggio SS3 a carotaggio continuo - Vista da est



Punto fotografico nr. 11: Esecuzione sondaggio SS3 a carotaggio continuo - Vista da sud.



Punto fotografico nr. 12: Esecuzione sondaggio SS3 a carotaggio continuo - Vista da ovest.



Foto nr. 3: Sondaggio SS3 a carotaggio continuo eseguito che intercetta il substrato - Cassetta catalogatrice 01 - da m. 0.00 a m. -5.00.



Foto nr. 4: Sondaggio SS3 a carotaggio continuo eseguito che intercetta il substrato - Cassetta catalogatrice 02 - da m. -5.00 a m. -10.00.



Punto fotografico nr. 13: Esecuzione sondaggio SS4 a carotaggio continuo - Vista da nord.



Punto fotografico nr. 14: Esecuzione sondaggio SS4 a carotaggio continuo - Vista da est.



Punto fotografico nr. 15: Esecuzione sondaggio SS4 a carotaggio continuo - Vista da sud.



Punto fotografico nr. 16: Esecuzione sondaggio SS4 a carotaggio continuo - Vista da ovest.



Foto nr. 5: Sondaggio SS4 a carotaggio continuo eseguito che intercetta il substrato - Cassetta catalogatrice 01 - da m. 0.00 a m. -5.00.



Foto nr. 6: Sondaggio SS4 a carotaggio continuo eseguito che intercetta il substrato - Cassetta catalogatrice 02 - da m. -5.00 a m. -10.00.



Foto nr. 7: Sondaggio SS4 - Esecuzione prove penetrometriche dinamiche in foro SPT1, SPT2.



Foto nr. 8: Particolare della cassetta catalogica 01 del sondaggio SS4 in cui si nota l'esecuzione della prova penetrometrica dinamica in foro SPT1.

GEOLOGO SPECIALISTA

DOTT. GEOL. GIANCARLO ZULLI

via Birago, 3 - 63064 - Cupra Marittima (AP)

cell. +39 329-2773489

e-mail: giancarlo.zulli@libero.it

C. Fiscale : Z L L G C R 7 4 P 1 9 H 7 6 9 H

ALLEGATO B

- N° 04 STRATIGRAFIE SONDAGGI A CAROTAGGIO CONTINUO ESEGUITI (SS1, SS2, SS3 e SS4) che hanno intercettato il substrato

Dr. Geol. Giancarlo Zulli
via Birago, 3 - 63084 Cupra Marittima (AP)
cell. +39 329 2773489
email : giancarlo.zulli@libero.it

OGGETTO: PIANI ATTUATIVI inerenti i comparti 17C-1 e 17C-2 in loc. Monticelli di Ascoli Piceno

CANTIERE: Ascoli Piceno (AP) - loc. Monticelli SS4 Salara

COMMITTENTE : Magazzini Gabrielli S.p.A.

DATA INIZIO PERFORAZIONE : 14/04/2018

DATA FINE PERFORAZIONE : 14/04/2018

IMPRESA ESECUTRICE: TECNOSONDAGGI

QUOTA BOCCA FORO : + 117.0 m s.l.m.

LUNGHEZZA (m) : 5.0

INCLINAZIONE (gradi): 0°

TECNICO RESPONSABILE : Dr. Geol. Giancarlo ZULLI

SCALA GRAFICA: 1:100

SONDAGGIO SS1

STRATIGRAFIA

DESCRIZIONE LITOLOGICA

Profondità dal p.c. (m)	Potenza strati (m)	Simbolo grafico	DESCRIZIONE LITOLOGICA	POCKET Rp (Kg/cm2)	CAMPIONI	FALDA	Percentuale di carotaggio	Rock quality designation (R.Q.D. %)	Diametro del foro (mm)	Metodo di perforazione	Metodo di stabilizzazione	Strumenti installati
00.30	00.30		Terreno vegetale e/o riporto : Limo argilloso-sabbioso marrone-avana; apparati radicali									
01.00	01.20		Limi sabbiosi poco consistenti, colore marrone/ocra, tracce di resti vegetali-carboniosi (Depositi alluvionali terrazzati)	1.2 0.5 1.2 2.0 0.5								
01.50	00.30		Da -1.30m aumento della componente sabbiosa.									
01.80	00.30		Sabbie a granulometria media, sciolte avana poco consistenti (Depositi alluvionali terrazzati)									
02.00	01.10		Ghiaie eterometriche da millimetriche a centimetriche, in matrice sabbioso-limosa di colore marrone-avana (Depositi alluvionali terrazzati)									
03.00			Da -2.20m aumento della granulometria dei clasti (dm) di natura calcarea ed arenacea.									
04.00			Da -2.90 m da p.c. Arenarie e marne stratificate costituite da argille e argille marnose grigie con intercalati livelli arenacei in strati medio-sottili, colore grigio piombo. (Formazione Arenacea)	f.s.								
04.10			Da -2.90m a -4.10m Litofacies marnosa.									
04.70			Da -4.10m a -4.70m Litofacies arenacea di elevatissima consistenza.									
05.00			Da -4.70m Litofacies marnosa.									
06.00			FINE SONDAGGIO									
07.00												
08.00												
09.00												
10.00												

NOTE:

- 1) La macchina perforatrice utilizzata è la "MORI 530"
- 2) Il materiale prelevato nel corso del sondaggio è stato conservato in n° 1 cassetta catalogatrice
- 3) ▼ Livello idrico a circa -2.50 m dal p.c. (lettura del 14.04.2018)

Dr. Geol. Giancarlo Zulli
via Birago, 3 - 63064 Cupra Martina (AP)
cell. +39 329 2773489
email : giancarlo.zulli@libero.it

OGGETTO: PIANI ATTUATIVI inerenti i comparti 17C-1 e 17C-2 in loc. Monticelli di Ascoli Piceno

CANTIERE: Ascoli Piceno (AP) - loc. Monticelli SS4 Salaria

COMMITTENTE: Magazzini Gabrielli S.p.A.

DATA INIZIO PERFORMAZIONE: 14/04/2011

DATA FINE PERFORAZIONE: 14/04/2018

IMPRESA ESECUTRICE: TECNOSONDAGGI

QUOTA BOCCAFORO : + 117.0 m s.l.m.

LUNGHIZZA (m): 5.0

INCLINAZIONE (grado): 0°

TECNICO RESPONSABILE : Dr. Geol. Giancarlo ZULLI

SCALA GRAFICA: 1:100

SONDAGGIO SS2

[illegible]

NOTE:

- 3) Livello idrico a circa -2.50 m dal p.c. (lettura del 14.04.2018)

Dr. Geol. Giancarlo Zulli
via Birago, 3 - 63064 Cupra Marittima (AP)
cell. +39 329 2773489
email : giancarlo.zulli@libero.it

OGGETTO: PIANI ATTUATIVI inerenti i comparti 17C-1 e 17C-2 in loc. Monticelli di Ascoli Piceno

CANTIERE: Ascoli Piceno (AP) - loc. Monticelli SS4 Salaria

COMMITTENTE : Magazzini Gabrielli S.p.A.

DATA INIZIO PERFORAZIONE : 14/04/2018

DATA FINE PERFORAZIONE : 14/04/2018

IMPRESA ESECUTRICE: TECNOSONDAGGI

QUOTA BOCCA FORO : + 115.0 m s.l.m.

LUNGHEZZA (m) : 7.5

INCLINAZIONE (gradi) : 0°

TECNICO RESPONSABILE : Dr. Geol. Giancarlo ZULLI

SCALA GRAFICA: 1:100

SONDAGGIO SS3

STRATIGRAFIA

DESCRIZIONE LITOLOGICA

Profondità dal p.c. (m)	Potenza strati (m)	Simbolo grafico	DESCRIZIONE LITOLOGICA	POCKET Rp (Kg/cm2)	CAMPIONI	FALDA	Percentuale di carotaggio	Rock quality designation (R.Q.D.%)	Diametro del foro (mm)	Metodo di perforazione	Metodo di stabilizzazione	Strumenti installati
00.30	00.30		Terreno vegetale e/o riporto : Limo argilloso-sabbioso marrone-avana; apparati radicali									
01.00	01.30		Limi sabbiosi debolm. argillosi di colore colore marrone scuro, consistenti. (Depositi alluvionali terrazzati)	0.5 1.5 2.0 2.5								
01.60	02.00		Sabbie medio-fini marroni, debolm. limose, poco consistenti. (Depositi alluvionali terrazzati)									
01.20			Da -2.5m sabbie medio-fini debolm. limose avana.	1.0								
03.00			Da -2.80m Ghiaie in abbondante matrice sabbiosa; granulometria da mm a cm; clasti calcarei. (Depositi alluvionali terrazzati)									
04.00	03.00								101mm			
05.00												
06.00			A -5.80m clasti arenacei grossolani di colore grigiastro > 5cm.									
07.00			Da -5.90 m da p.c. Formazione marnoso-arenacea, colore grigio piombo. (Formazione Arenacea) Da -6.10m a -6.60m Litofacies arenacea litoide. Da -6.60m Litofacies marnoso-arenacea.	f.s.								
			FINE SONDAGGIO									
08.00												
09.00												
10.00												

NOTE :

- 1) La macchina perforatrice utilizzata è la "MORI S30"
- 2) Il materiale prelevato nel corso del sondaggio è stato conservato in n° 2 cassette catalogatrici
- 3) ▼ Livello idrico a circa -2.50 m dal p.c. (lettura del 14.04.2018)

Dr. Geol. Giancarlo Zulli
via Birago, 3 - 63064 Cupa Marittima (AP)
cell. +39 329 2773489
email : giancarlo.zulli@libero.it

OGGETTO: PIANI ATTUATIVI inerenti i comparti 17C-1 e 17C-2 in loc. Monticelli di Ascoli Piceno

CANTIERE: Ascoli Piceno (AP) - loc. Monticelli SS4 Salaria

COMMITTENTE : Magazzini Gabiellini S.p.A.

DATA INIZIO PERFORAZIONE : 14/04/2018

DATA FINE PERFORAZIONE : 14/04/2018

IMPRESA ESECUTRICE: TECNOSONDAGGI

QUOTA BOCCAFORO : + 115.0 m s.l.m.

LUNGHEZZA (m) : 7.5

INCLINAZIONE (gradi): 0°

SONDAGGIO SS4

TECNICO RESPONSABILE : Dr. Geol. Giancarlo ZULLI

SCALA GRAFICA: 1:100

Profondità dal p.c. (m)	Potenza strati (m)	Simbolo grafico	STRATIGRAFIA	POCKET Rp (Kg/cm2)	CAMPIONI	FALDA	Percentuale di carotaggio			Rock quality designation (R.Q.D.%)	Diametro del foro (mm)	Metodo di perforazione	Metodo di stabilizzazione	Strumenti installati
			DESCRIZIONE LITOLOGICA				20	40	60					
00.30	00.30		Terreno vegetale e/o riporto : Limo argilloso-sabbioso marrone-avana; apparati radicali	1.0										
01.00	01.70		Limi sabbiosi avana/marroni, consistenti. (Depositi alluvionali terrazzati)	3.0										
02.00			SPT1 (da -1.50m a -1.95m : nr. colpi 3 - 7 - 8)	3.0										
02.40	00.40		Sabbie di colore giallo-ocra ben classate. (Depositi alluvionali terrazzati)											
03.00			Da -2.40m Ghiaie in matrice sabbiosa; clasti calcarei/marnosi; granulometria da mm a cm. (Depositi alluvionali terrazzati)											
04.00			SPT2 (da 3.00m a -3.45m : nr. colpi > 50 rifiuto)											
05.00	03.00		Da -4.80m diminuzione granulometria dei clasti ghiaiosi ed aumento della matrice sabbiosa.								101mm			
06.00														
07.00			Da -6.60 m da p.c. Formazione marnoso-arenacea, colore grigio piombo. (Formazione Arenacea) Litolofacies marnoso-arenacea.	f.s.										
08.00			FINE SONDAGGIO											
09.00														
10.00														

NOTE:

- 1) La macchina perforatrice utilizzata è la "MORI S30"
- 2) Il materiale prelevato nel corso del sondaggio è stato conservato in n° 2 cassette catalogatrici
- 3) ▼ Livello idrico a circa -2.50 m dal p.c. (lettura del 14.04.2018)

GEOLOGO SPECIALIST:

DOTT. GEOL. GIANCARLO ZULLI

via Birago, 3 - 63064 - Cupra Marittima (AP)

cell. +39 329-2773489

e-mail: giancarlo.zulli@libero.it

C. Fiscale : Z L L G C R 7 4 P 1 9 H 7 6 9 H

ALLEGATO C

- NR. 01 STENDIMENTO SISMICO MASW ESEGUITO
 - NR. 01 PROSPEZIONE GEOFISICA HVSR ESEGUITA MEDIANTE TROMINO
-

Introduzione e riferimenti normativi

Scopo dell'indagine HVSR, eseguita mediante tromografo digitale, è la determinazione della categoria sismica del suolo per il calcolo dell'azione sismica di progetto in funzione del parametro $V_{s_{eq}}$ (velocità equivalente di propagazione delle onde di taglio nel rispetto di: D.M. 17/01/2018 (Aggiornamento delle Norme Tecniche per le Costruzioni)).

L'intero territorio nazionale è stato suddiviso in 4 zone sismiche individuate dal valore a_g dell'accelerazione di picco al suolo, normalizzata rispetto all'accelerazione di gravità. I valori di a_g (convenzionali), si riferiscono all'accelerazione di picco in superficie per suolo di tipo A (Tab.1), in cui il moto sismico non subisce variazioni sostanziali, contrariamente a ciò che accade nei suoli di tipo B,C,D,E, I fattori che influenzano questo fenomeno sono l'intensità e la frequenza del moto stesso, le caratteristiche geotecniche, sismiche e lo spessore di suolo attraversato dal treno di onde per giungere in superficie.

CENNI SULLA METODOLOGIA MASW

Il metodo MASW (Multichannel Analysis of Surface Waves) è una tecnica di indagine che individua il profilo di velocità delle onde di taglio verticali V_s , basandosi sulla misura delle onde superficiali in corrispondenza dei geofoni posti lungo uno stendimento. Il contributo predominante alle onde superficiali è dato dalle onde di Rayleigh, che viaggiano con una velocità correlata alla rigidità della porzione di terreno interessata dalla propagazione delle onde. In un mezzo stratificato le onde di Rayleigh sono dispersive, cioè onde con diverse lunghezze d'onda si propagano con diverse velocità di fase e velocità di gruppo (Achenbach, J.D., 1999, Aki, K. and Richards, P.G., 1980). La natura dispersiva delle onde superficiali è correlabile al fatto che onde ad alta frequenza con lunghezza d'onda corta si propagano negli strati più superficiali, mentre le onde a bassa frequenza raggiungono gli strati più profondi. Il metodo utilizzato nell'indagine è *attivo* e consente di ottenere una curva di dispersione sperimentale nel range di frequenze compreso tra 5Hz e 70Hz fornendo informazioni sulla parte più superficiale del suolo. Le onde superficiali generate in un punto sulla superficie del suolo sono misurate da uno stendimento lineare di geofoni. La metodologia MASW non è influenzata dai fenomeni di inversione di velocità o presenza di falde acquifere superficiali consentendo di individuare il profilo di velocità V_s anche in presenza di contrasti di rigidità tra gli strati del suolo. Il processo di caratterizzazione basato sul metodo delle onde superficiali, schematizzato in Figura A.1 e A.2, può essere suddiviso in tre fasi: 1) Acquisizione (Figura A.1); 2) Processing (Figura A.2); 3) Inversione (Figura A.3).

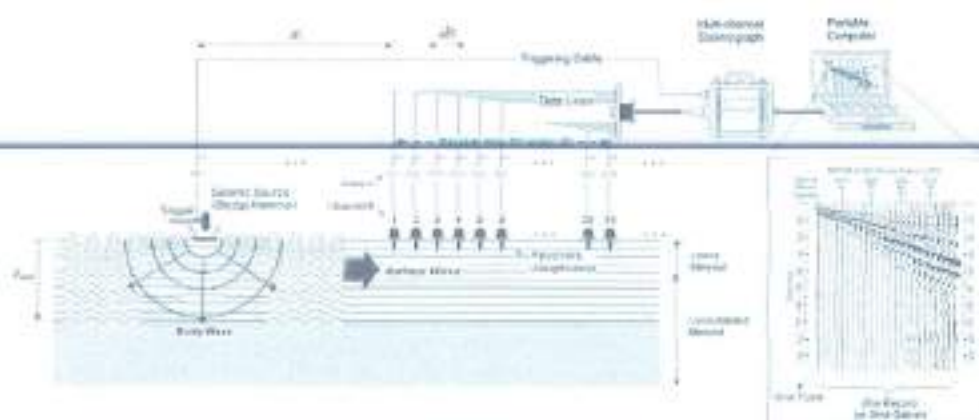


Fig. 1 – Schema acquisizione M.A.S.W.

I dati acquisiti vengono sottoposti ad una fase di *processing* che consente di stimare la curva di dispersione caratteristica del sito in oggetto ovvero, la velocità di fase delle onde di Rayleigh in funzione della frequenza. La metodologia di *processing* più diffusa è l'analisi spettrale in dominio f-k (frequenza-numero d'onda).

I dati sismici registrati vengono sottoposti ad una doppia trasformata di Fourier che consente di passare dal dominio x-t (spazio tempo) al dominio f-k. Lo spettro f-k del segnale consente di ottenere una curva di dispersione per le onde di Rayleigh, nell'ipotesi che nell'intervallo di frequenze analizzato le onde che si propagano con il maggiore contenuto di energia siano proprio le onde di Rayleigh, e se le caratteristiche del sito sono tali da consentire la propagazione delle onde superficiali e un comportamento dispersivo delle stesse. Si dimostra infatti che la velocità delle onde di Rayleigh è associata ai massimi dello spettro f-k; si può ottenere facilmente una curva di dispersione individuando ad ogni frequenza il picco spettrale, al quale è associato un numero d'onda k e quindi una velocità delle onde di Rayleigh V_R , determinabile in base alla teoria delle onde dalla relazione:

$$V_R(f) = 2\pi f/k$$

Riportando le coppie di valori (V_R, f) in un grafico, si ottiene la curva di dispersione utilizzabile nella successiva fase di inversione (Figura A.2). Il processo di inversione è iterativo: a partire da un profilo di primo tentativo, costruito sulla base di metodi semplificati, ed eventualmente delle informazioni note a priori riguardo la stratigrafia, il problema diretto viene risolto iterativamente variando i parametri che definiscono il modello. Il processo termina quando viene individuato quel set di parametri di modello che minimizza la differenza fra il set di dati sperimentali (curva di dispersione misurata) e il set di dati calcolati (curva di dispersione sintetica).

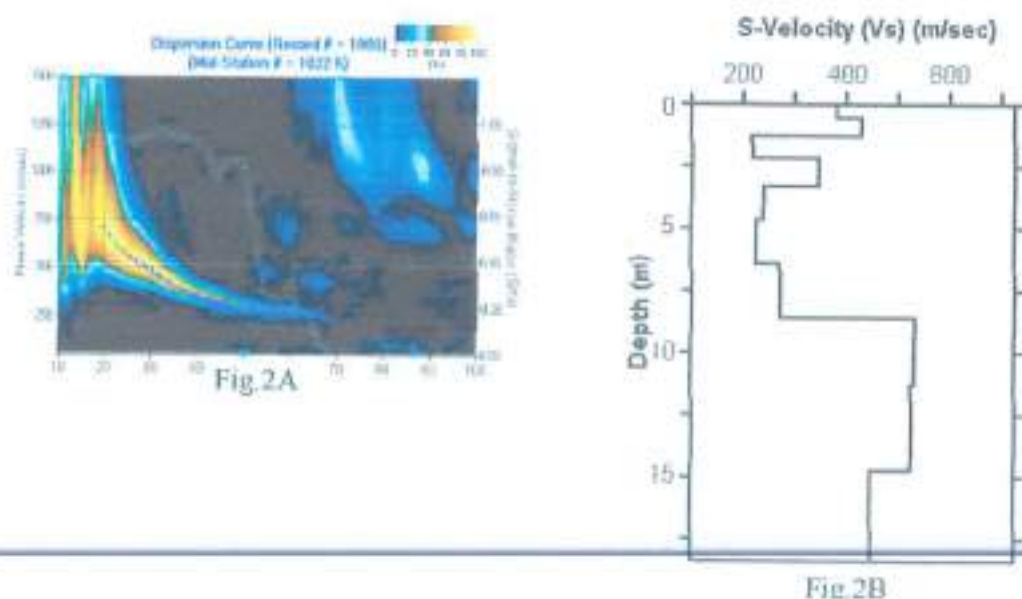


Fig.2 – A- Esempio curva di dispersione della velocità Vs in funzione della frequenza e della velocità di Fase
 B - Esempio del profilo di velocità

UBICAZIONE

La relazione illustra i risultati dell'indagine sismica MASW eseguita presso un'area nel territorio comunale di Ascoli Piceno in zona Monticelli di proprietà dei Magazzini Gabrielli SDA e riguardante uno studio di fattibilità dei Comparti 17C1 e 17C2.




Fig.3 – Ubicazione stendimento

MODALITA' DI ACQUISIZIONE ED ELABORAZIONE


La strumentazione utilizzata è costituita da: un acquirente a 24 canali della Dolang geophysical (modello JEA 247E500 Telemetry System 24 bit waterproof, IP67) 24 geofoni verticali a frequenza di 4,5 Hz, una mazza battente per la generazione dell'impulso sismico da 10 Kg.

L'indagine MASW (Multichannel Analysis of Surface Waves) è stata effettuata realizzando uno stendimento lineare di 46,0 m di lunghezza con orientamento 72° N, con i 24 geofoni equidistanziati di 2,0 m. Per l'acquisizione dei dati sono state effettuate energizzazioni disposte a distanze variabili, m.6 (S1), m.4(S2) e m.2(S3) dal geofono numero 1 e a m. 2(S4), m.4(S5) e m.6(S6) dal geofono numero 24 per un totale di 6 punti shot. (Fig.4) Per ogni punto di energizzazione sono stati generati 3-4 impulsi sismici. I dati sono stati elaborati con il software Zond ST2D-Geophysical. Nelle successive Fig. 5 e Fig 6 sono riportate nell'ordine i sismogrammi ottenuti e la relativa curva di dispersione.


SISMOGRAMMI

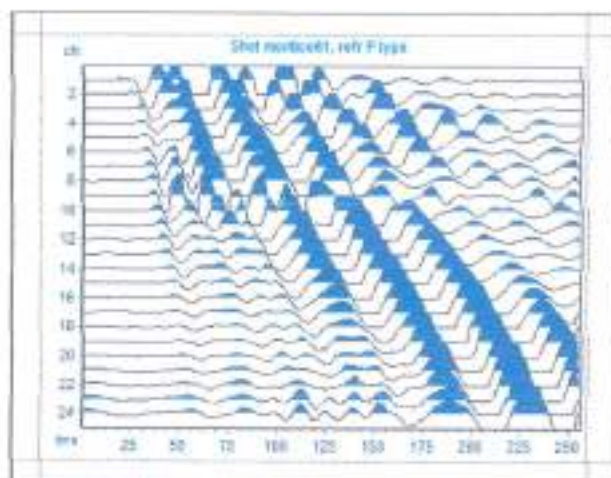


Shot n°1

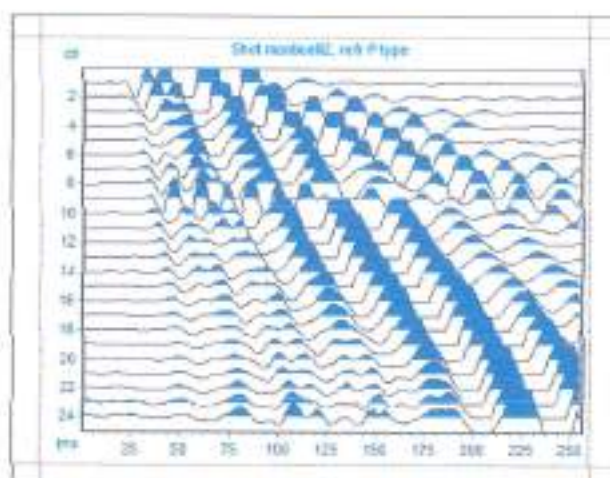


Shot n°2

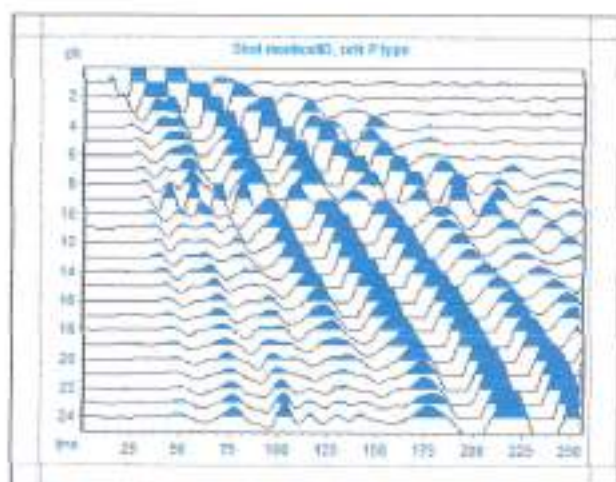


Shot n°3

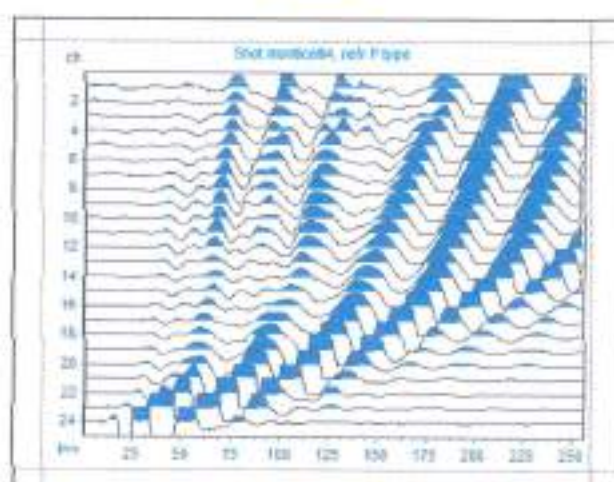

Shot n°4

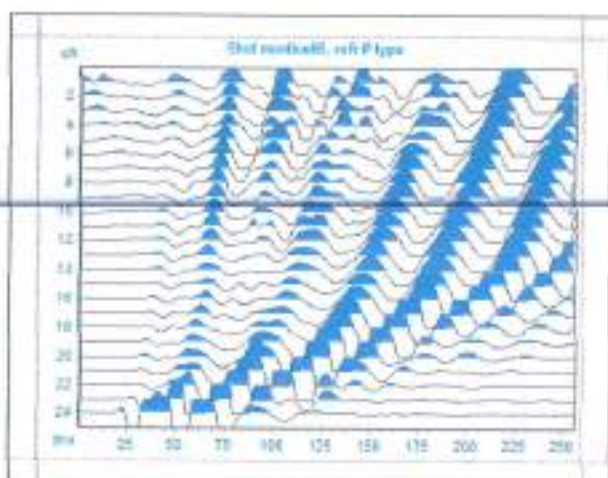

Shot n°5

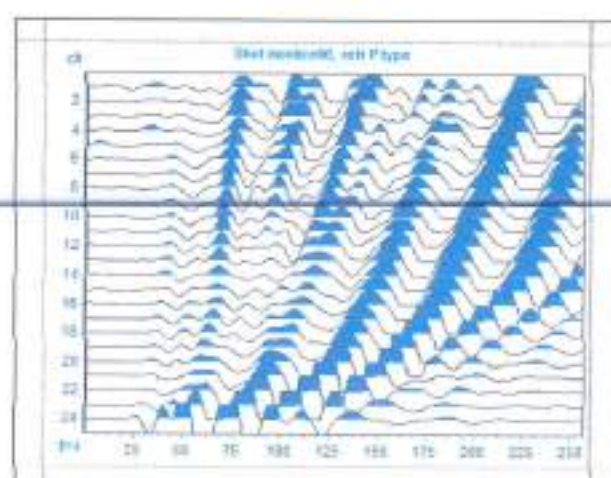

Shot n°6

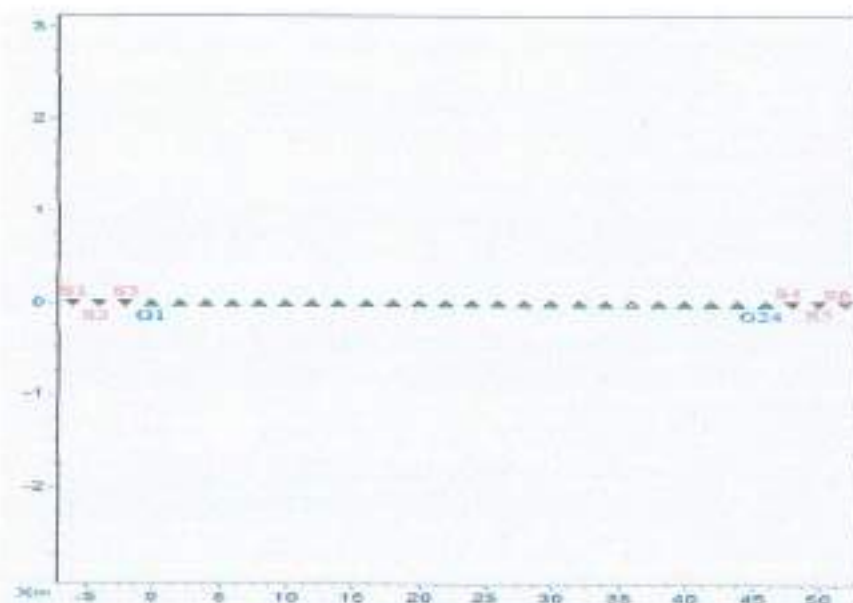


Fig. 4 - Geometria sterndimento

CURVA DI DISPERSIONE

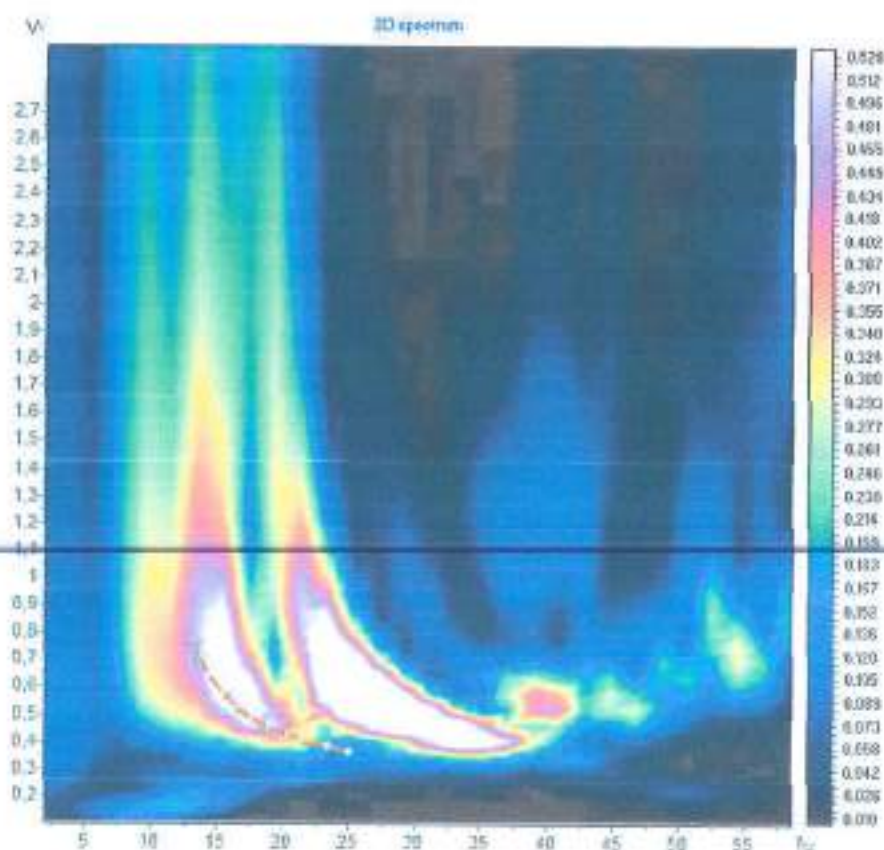


Fig. 5

**VELOCITA' DI FASE SPERIMENTALE - VELOCITA' DI FASE APPARENTE NUMERICA -
PROFILO DI VELOCITA' DELLE ONDE DI TAGLIO**

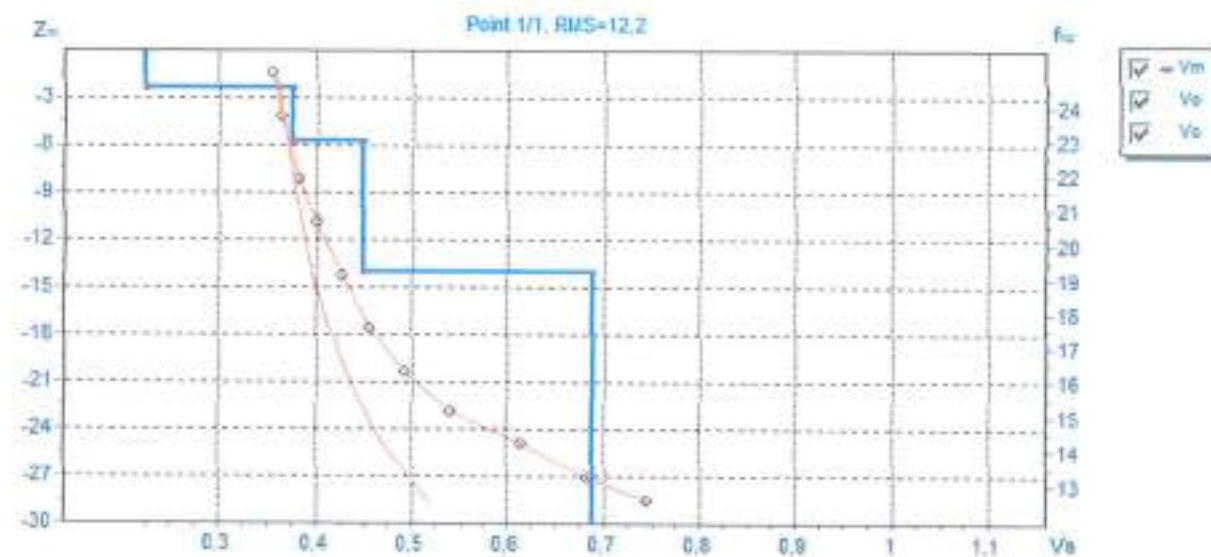


Fig.6

PROFILO DI VELOCITA' DELLE ONDE DI TAGLIO

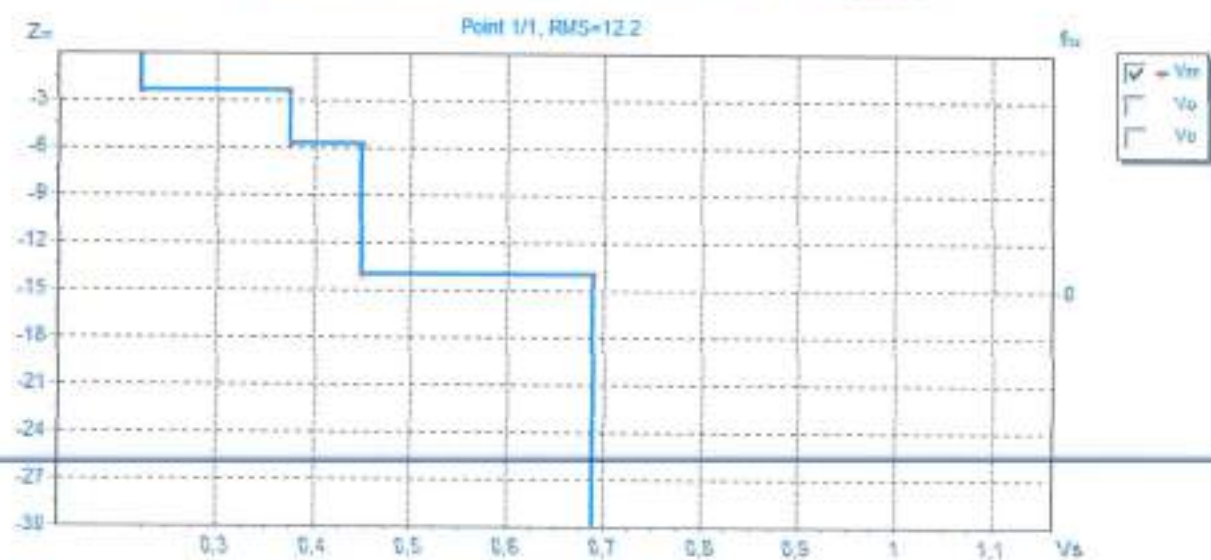


Fig.7



GEOLOGO SPECIALISTA
DOTT. GEOL. GIANCARLO ZULLI
via Biago, 3 - 63064 - Cupra Marittima (AP)
cell. +39 329-2773489
e-mail: giancarlo.zulli@libero.it
C. Fiscale : Z L L G C R 7 4 P 1 9 H 7 6 9 H

ALLEGATO D

- N° 05 PROVE PENETROMETRICHE DINAMICHE DPSH REPERITE (P1aR, P1bR, P1cR, P2aR e P2bR) con relative elaborazioni stratigrafiche e caratterizzazioni geomeccaniche
 - N° 01 stendimento sismico MASW reperito
-



Cerreto d'Esi, 09 dicembre 2011

COMMITTENTE: Magazzini Gabrielli
CANTIERE: Zona Monticelli - Ascoli Piceno

PROVA DPSH: SCHEDA TECNICA E LEGENDA

caratteristiche tecniche del penetrometro

Tipo di attrezzatura: DPSH penetrometro dinamico super pesante

Peso del maglio: 63,5 Kg

Altezza di caduta: 75 cm

Penetrazione standard: 20 cm

Dimensioni punta: area = 20 cm² angolo = 90°

Dimensioni aste: diametro = 32 mm lunghezza = 1,00 m

Peso aste: 6,15 Kg Peso massa passiva: 4,2 Kg

legenda per la rappresentazione grafica

H = profondità

NC = numero di colpi

Q_d = resistenza alla penetrazione dinamica

legenda per la caratterizzazione geomeccanica

NC_m = numero di colpi medio per quel determinato strato

C = coefficiente di correlazione fra il numero di colpi dello SPT e quelli del DPSH

N_{spt equiv} = numero di colpi dello SPT equivalenti ricavati per correlazione

Dr = densità relativa (Skempton, 1986)

φ = angolo di attrito interno (De Mello, Japanese National Railway)

E = modulo di elasticità (Schmertmann, Webb)

Ed = modulo edometrico (Stroud e Butler 1975, Buisman-Sanglerat)

γ = peso unità di volume

V_s = velocità delle onde di taglio (Iyisan, 1996)

K_o = modulo di reazione (Navfac)

ν = modulo di Poisson

C_u = coesione non drenata (Terzaghi e Peck, Schmertmann 1975)



Geodrill S.r.l.
Dr. Geol. Valerio Bassani & C.
SERVIZI GEOLOGICI
Via Roma, 14 - Tel/Fax 0732678888
60043 Cerreto d'Esi (AN)
P. IVA: 02334920424
E-Mail: a_geodrill@libero.it

Cerreto d'Esi, 09 dicembre 2011



COMMITTENTE: Magazzini Gabrielli
CANTIERE: Zona Monticelli - Ascoli Piceno

PROVA N.1a del 06/12/11

PROF.: 3,40 m

PROVA PENETROMETRICA DINAMICA DPSH: RAPPRESENTAZIONE GRAFICA

H (m)	NC	q _d (kg/cm²)
0,2	8	60,20
0,4	9	83,36
0,6	9	83,36
0,8	10	92,63
1,0	8	74,10
1,2	5	46,31
1,4	3	26,80
1,6	3	26,80
1,8	2	17,20
2,0	11	94,81
2,2	12	105,22
2,4	9	77,25
2,6	13	104,37
2,8	50	475,66
3,0	44	353,24
3,2	63	605,77
3,4	18160	
3,6		
3,8		
4,0		
4,2		
4,4		
4,6		
4,8		
5,0		
5,2		
5,4		
5,6		
5,8		
6,0		
6,2		
6,4		
6,6		
6,8		
7,0		
7,2		
7,4		
7,6		
7,8		
8,0		
8,2		
8,4		
8,6		
8,8		
9,0		
9,2		
9,4		
9,6		
9,8		
10,0		
10,2		
10,4		
10,6		
10,8		
11,0		
11,2		
11,4		
11,6		
11,8		
12,0		
12,2		
12,4		
12,6		
12,8		
13,0		
13,2		
13,4		
13,6		
13,8		
14,0		
14,2		

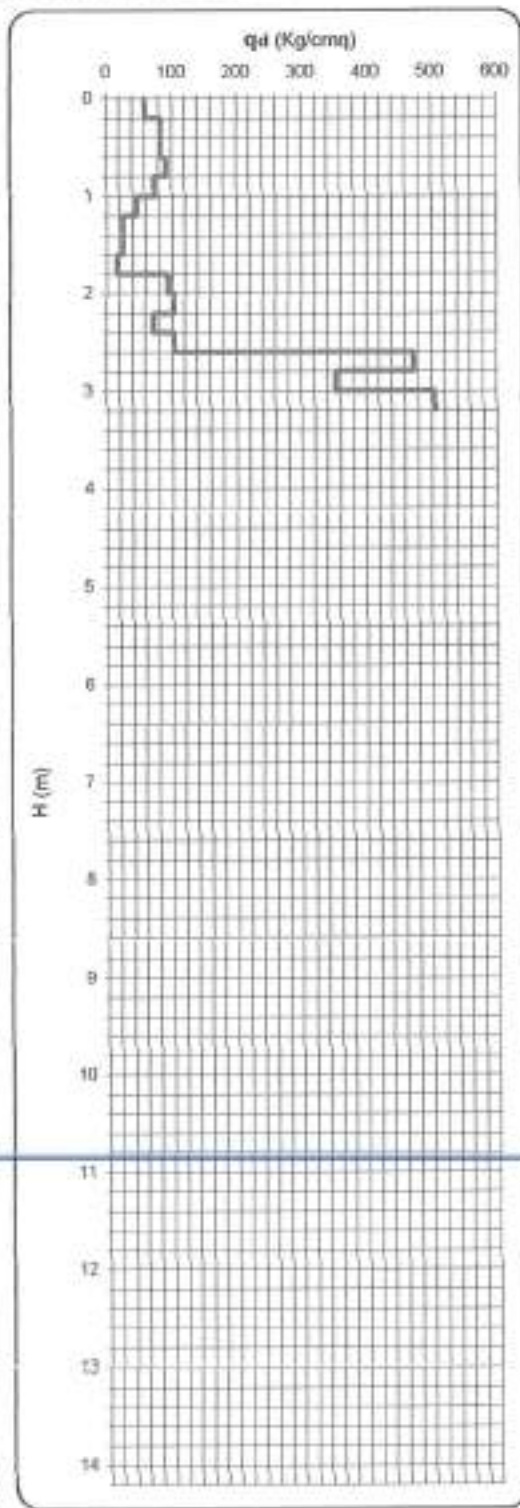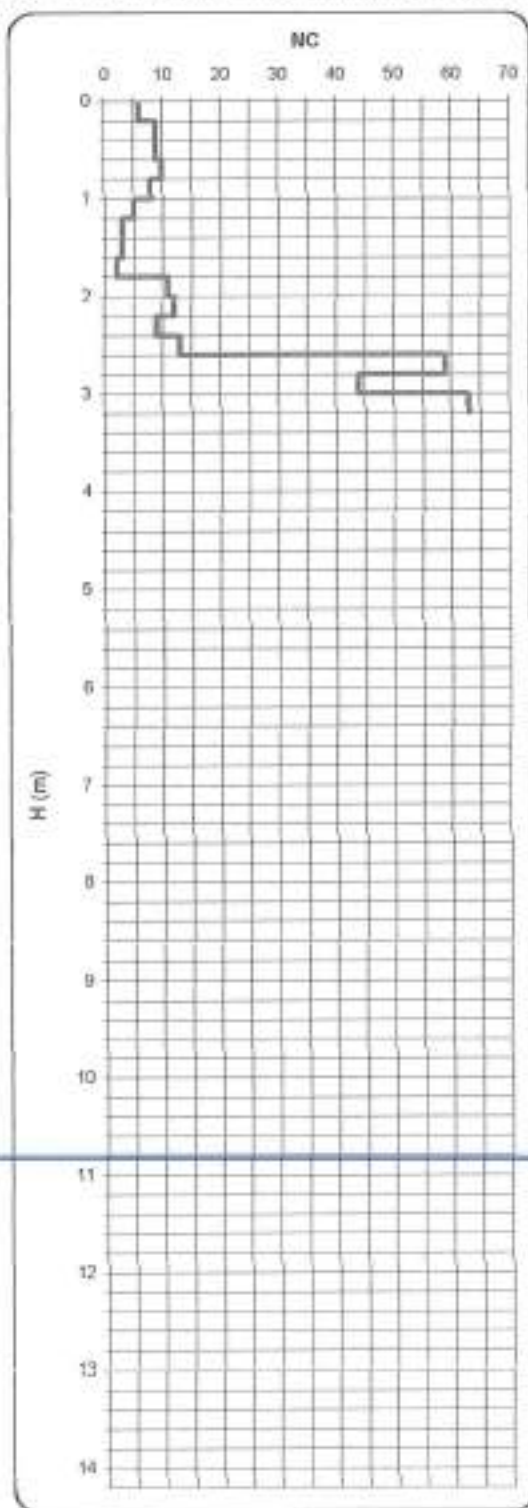



COMMITTENTE: Magazzini Gabrielli
CANTIERE: Zona Monticelli - Ascoli Piceno

PROF.:3.40 m

[illegible]



Cerreto d'Esi, 09 dicembre 2011

COMMITTENTE: Magazzini Gabrielli
CANTIERE: Zona Monticelli - Ascoli Piceno

PROVA DPSH: SCHEDA TECNICA E LEGENDA

caratteristiche tecniche del penetrometro

Tipo di attrezzatura: DPSH penetrometro dinamico super pesante

Peso del maglio: 63,5 Kg

Altezza di caduta: 75 cm

Penetrazione standard: 20 cm

Dimensioni punta: area = 20 cm² angolo = 90°

Dimensioni aste: diametro = 32 mm lunghezza = 1,00 m

Peso aste: 6,15 Kg

Peso massa passiva: 4,2 Kg

legenda per la rappresentazione grafica

H = profondità

NC = numero di colpi

q_d = resistenza alla penetrazione dinamica

legenda per la caratterizzazione geomeccanica

NC_m = numero di colpi medio per quel determinato strato

C = coefficiente di correlazione fra il numero di colpi dello SPT e quelli del DPSH

N_{spt equiv} = numero di colpi dello SPT equivalenti ricavati per correlazione

Dr = densità relativa (Skempton, 1986)

φ = angolo di attrito interno (De Mello, Japanese National Railway)

E = modulo di elasticità (Schmertmann, Webb)

Ed = modulo edometrico (Stroud e Butler 1975, Buisman-Sanglerat)

γ = peso unità di volume

V_s = velocità delle onde di taglio (Iyisan, 1996)

K₀ = modulo di reazione (Navfac)

ν = modulo di Poisson

C_u = coesione non drenata (Terzaghi e Peck, Schmertmann 1975)

**Geodrill**

S.R.L.

Dr. Geol. Valeriano Bassani & C.

SERVIZI GEOLOGICI

Via Roma, 14 Tel/Fax 0732678888

60043 Cerreto d'Esi (AN)



P.IVA: 02334920424

E-Mail: a_geodrill@libero.it

Cerreto d'Esi, 09 dicembre 2011

COMMITTENTE: Magazzini Gabrielli**CANTIERE:** Zona Monticelli - Ascoli Piceno**PROVA N.1b del 06/12/11****PROF.: 1,80 m****PROVA PENETROMETRICA DINAMICA DPSH: RAPPRESENTAZIONE GRAFICA**

H (m)	NC	q _d (Kg/cm ²)
0,2	5	50,17
0,4	8	74,10
0,6	9	83,38
0,8	8	85,68
1,0	5	48,31
1,2	5	48,31
1,4	6	51,61
1,6	3	25,00
1,8	rho	
2,0		
2,2		
2,4		
2,6		
2,8		
3,0		
3,2		
3,4		
3,6		
3,8		
4,0		
4,2		
4,4		
4,6		
4,8		
5,0		
5,2		
5,4		
5,6		
5,8		
6,0		
6,2		
6,4		
6,6		
6,8		
7,0		
7,2		
7,4		
7,6		
7,8		
8,0		
8,2		
8,4		
8,6		
8,8		
9,0		
9,2		
9,4		
9,6		
9,8		
10,0		
10,2		
10,4		
10,6		
10,8		
11,0		
11,2		
11,4		
11,6		
11,8		
12,0		
12,2		
12,4		
12,6		
12,8		
13,0		
13,2		
13,4		
13,6		
13,8		
14,0		
14,2		

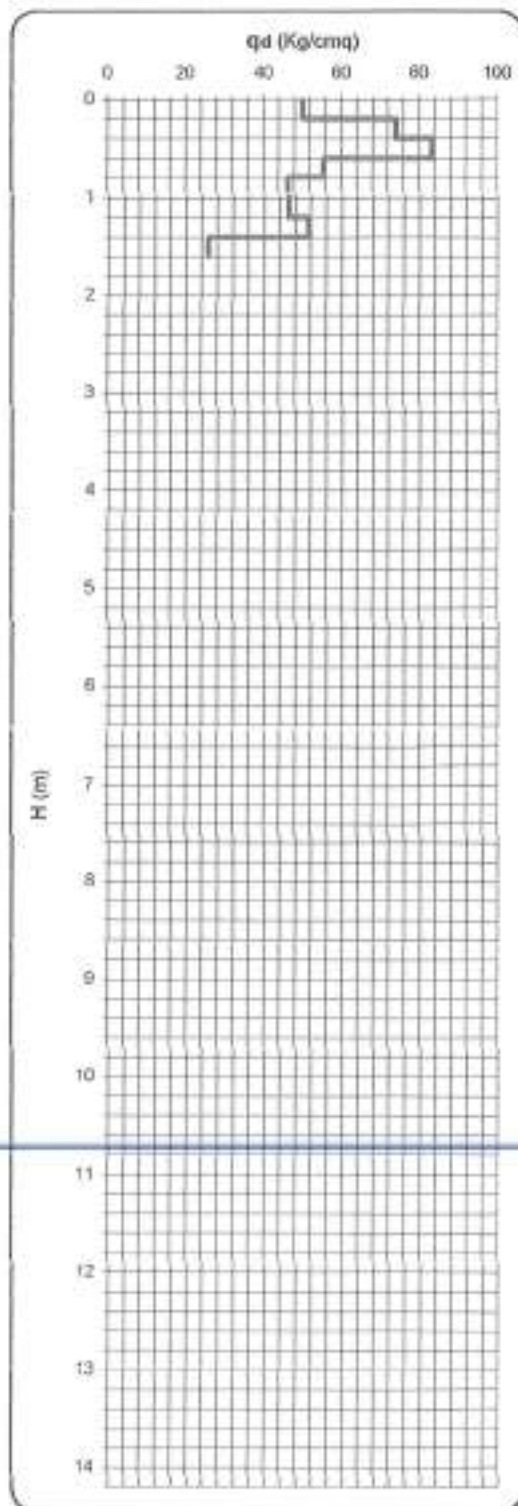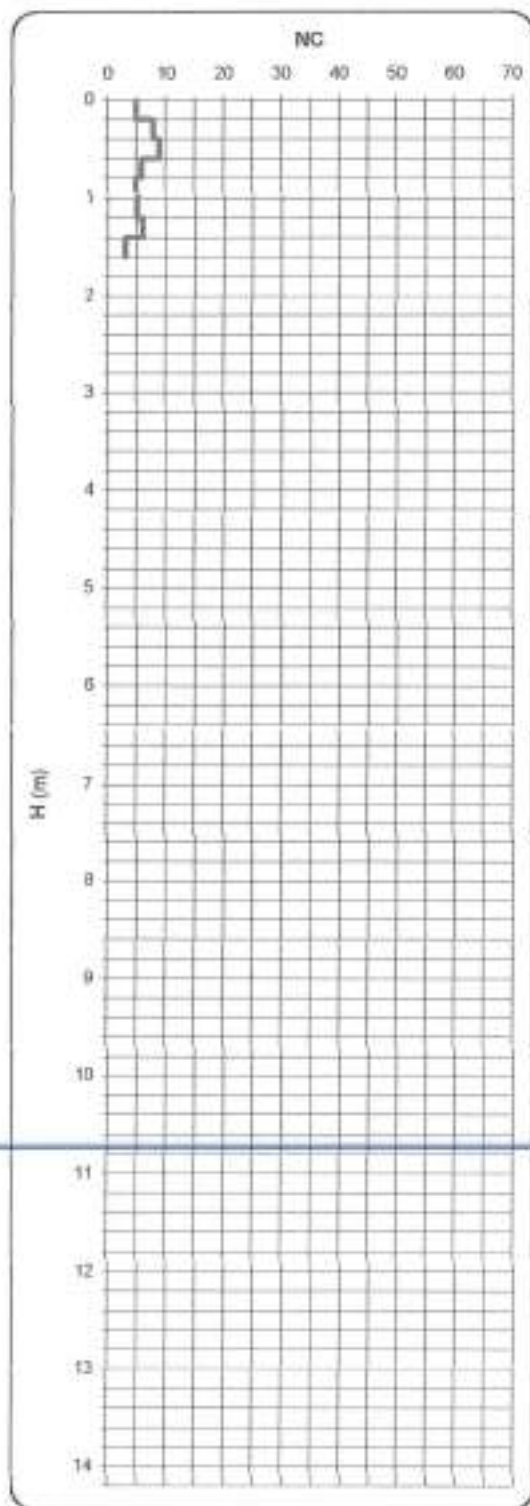



Cerreto d'Esi, 09 dicembre 2011

COMMITTENTE: Magazzini Gabrielli

CANTIERE: Zona Monticelli - Ascoli Piceno

PROVA DPSH: SCHEDA TECNICA E LEGENDA

caratteristiche tecniche del penetrometro

Tipo di attrezzatura: DPSH penetrometro dinamico super pesante

Peso del maglio: 63,5 Kg

Altezza di caduta: 75 cm

Penetrazione standard: 20 cm

Dimensioni punta: area = 20 cm² angolo = 90°

Dimensioni aste: diametro = 32 mm lunghezza = 1,00 m

Peso aste: 6,15 Kg

Peso massa passiva: 4,2 Kg

legenda per la rappresentazione grafica

H = profondità

NC = numero di colpi

Q_d = resistenza alla penetrazione dinamica

legenda per la caratterizzazione geomeccanica

NC_m = numero di colpi medio per quel determinato strato

C = coefficiente di correlazione fra il numero di colpi dello SPT e quelli del DPSH

N_{spt equiv} = numero di colpi dello SPT equivalenti ricavati per correlazione

Dr = densità relativa (Skempton, 1986)

φ = angolo di attrito interno (De Mello, Japanese National Railway)

E = modulo di elasticità (Schmertmann, Webb)

Ed = modulo edometrico (Stroud e Butler 1975, Buisman-Sanglerat)

γ = peso unità di volume

V_s = velocità delle onde di taglio (Iyisan, 1996)

K₀ = modulo di reazione (Navfac)

ν = modulo di Poisson

C_u = coesione non drenata (Terzaghi e Peck, Schmertmann 1975)



Geodrill s.a.s.
 Dr. Geo. Valeriano Bassani & C.
SERVIZI GEOLOGICI
 Via Roma, 14 Tel/Fax 0732678888
 60043 Cerreto d'Esi (AN)
 P. IVA. 02334920424
 E-Mail: a_geodrill@libero.it

Cerreto d'Esi, 09 dicembre 2011



COMMITTENTE: Magazzini Gabrielli
CANTIERE: Zona Monticelli - Ascoli Piceno

PROVA N.1c del 06/12/11

PROF.: 3,60 m

PROVA PENETROMETRICA DINAMICA DPSH: RAPPRESENTAZIONE GRAFICA

H (m)	NC	q _d (Kg/cm²)
0,2	6	60,20
0,4	5	74,10
0,6	11	101,89
0,8	11	101,89
1,0	7	94,84
1,2	5	40,31
1,4	5	43,01
1,6	9	77,41
1,8	22	189,23
2,0	21	180,63
2,2	12	100,72
2,4	10	60,20
2,6	9	72,35
2,8	7	56,20
3,0	49	393,36
3,2	16	545,92
3,4	56	421,49
3,6	1640	
3,8		
4,0		
4,2		
4,4		
4,6		
4,8		
5,0		
5,2		
5,4		
5,6		
5,8		
6,0		
6,2		
6,4		
6,6		
6,8		
7,0		
7,2		
7,4		
7,6		
7,8		
8,0		
8,2		
8,4		
8,6		
8,8		
9,0		
9,2		
9,4		
9,6		
9,8		
10,0		
10,2		
10,4		
10,6		
10,8		
11,0		
11,2		
11,4		
11,6		
11,8		
12,0		
12,2		
12,4		
12,6		
12,8		
13,0		
13,2		
13,4		
13,6		
13,8		
14,0		
14,2		

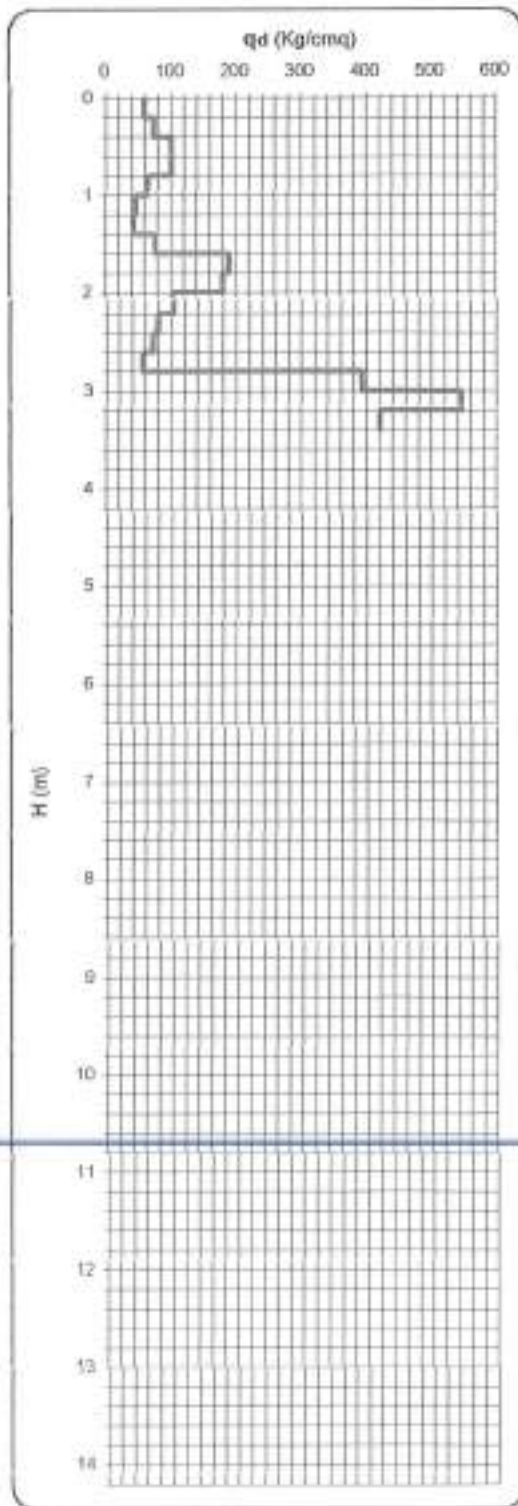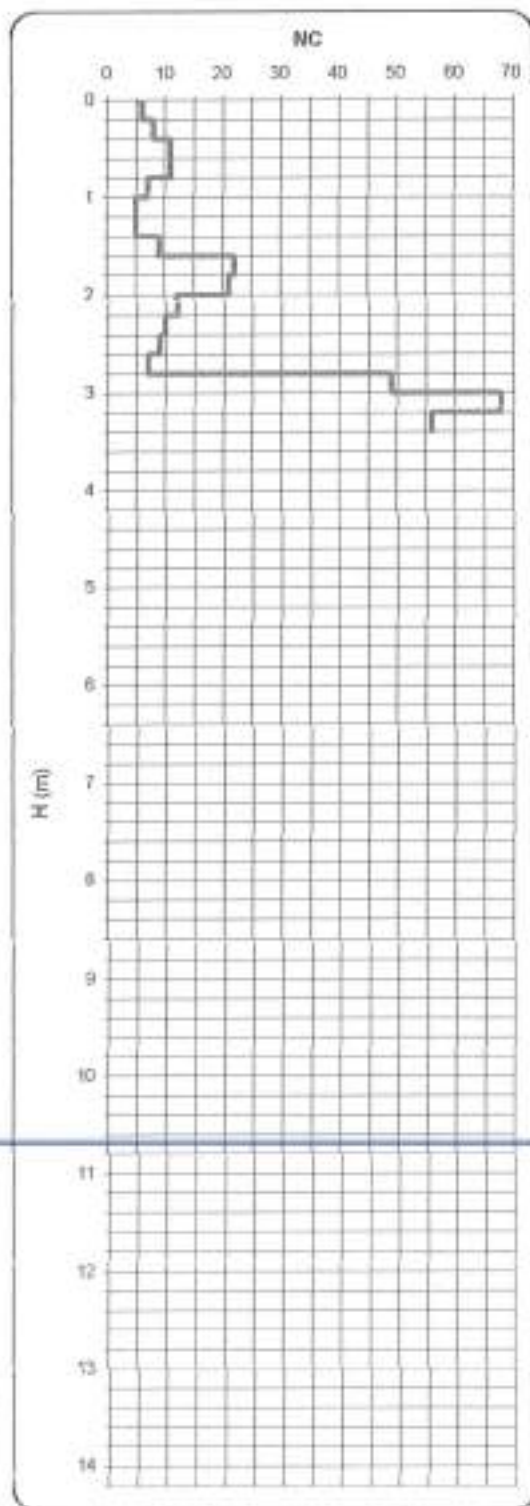



COMMITTENTE: Magazzini Gabrielli
CANTIERE: Zona Monticelli - Ascoli Piceno

PROF.: 3,60 m

[illegible]



Cerreto d'Esi, 09 dicembre 2011

COMMITTENTE: Magazzini Gabriellini
CANTIERE: Zona Monticelli - Ascoli Piceno

PROVA DPSH: SCHEDA TECNICA E LEGENDA

caratteristiche tecniche del penetrometro

Tipo di attrezzatura: DPSH penetrometro dinamico super pesante

Peso del maglio: 63,5 Kg

Altezza di caduta: 75 cm

Penetrazione standard: 20 cm

Dimensioni punta: area = 20 cm² angolo = 90°

Dimensioni aste: diametro = 32 mm lunghezza = 1,00 m

Peso aste: 6,15 Kg

Peso massa passiva: 4,2 Kg

legenda per la rappresentazione grafica

H = profondità

NC = numero di colpi

q_d = resistenza alla penetrazione dinamica

legenda per la caratterizzazione geomeccanica

NC_m = numero di colpi medio per quel determinato strato

C = coefficiente di correlazione fra il numero di colpi dello SPT e quelli del DPSH

N_{spt equiv} = numero di colpi dello SPT equivalenti ricavati per correlazione

D_r = densità relativa (Skempton, 1986)

φ = angolo di attrito interno (De Mello, Japanese National Railway)

E = modulo di elasticità (Schmertmann, Webb)

E_d = modulo edometrico (Stroud e Butler, 1975; Buisman-Sangierati)

γ = peso unità di volume

V_s = velocità delle onde di taglio (Iyisan, 1996)

K₀ = modulo di reazione (Navfac)

ν = modulo di Poisson

c_u = coesione non drenata (Terzaghi e Peck, Schmertmann 1975)



Geodrill s.r.l.

Dr. Geol. Valerio Bassani & C.

SERVIZI GEOLOGICI

Via Roma, 14 Tel/Fax 0730678888

63043 Cerreto d'Esi (AN)

P.IVA 02334920424

E-Mail: a_geodrill@libero.it

Cerreto d'Esi, 09 dicembre 2011

COMMITTENTE: Magazzini Gabrielli



CANTIERE: Zona Monticelli - Ascoli Piceno

PROVA N.2a del 06/12/11

PROF.: 2,60 m

PROVA PENETROMETRICA DINAMICA DPSH: RAPPRESENTAZIONE GRAFICA

H (m)	NC	q _d (Kg/cm²)
0,2	17	110,58
0,5	15	100,73
0,6	8	74,40
0,8	6	55,56
1,0	8	74,40
1,2	13	100,43
1,4	20	130,84
1,6	28	185,90
1,8	35	237,60
2,0	40	266,67
2,2	45	300,00
2,4	45	300,00
2,6	45	300,00
2,8		
3,0		
3,2		
3,4		
3,6		
3,8		
4,0		
4,2		
4,4		
4,6		
4,8		
5,0		
5,2		
5,4		
5,6		
5,8		
6,0		
6,2		
6,4		
6,6		
6,8		
7,0		
7,2		
7,4		
7,6		
7,8		
8,0		
8,2		
8,4		
8,6		
8,8		
9,0		
9,2		
9,4		
9,6		
9,8		
10,0		
10,2		
10,4		
10,6		
10,8		
11,0		
11,2		
11,4		
11,6		
11,8		
12,0		
12,2		
12,4		
12,6		
12,8		
13,0		
13,2		
13,4		
13,6		
13,8		
14,0		

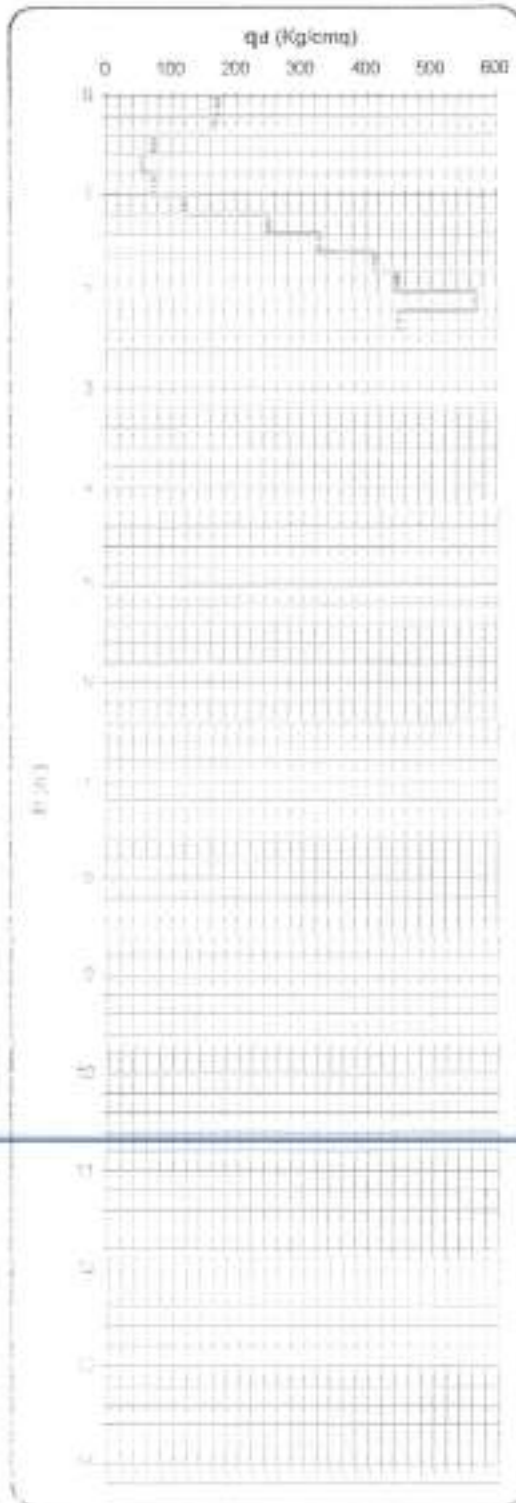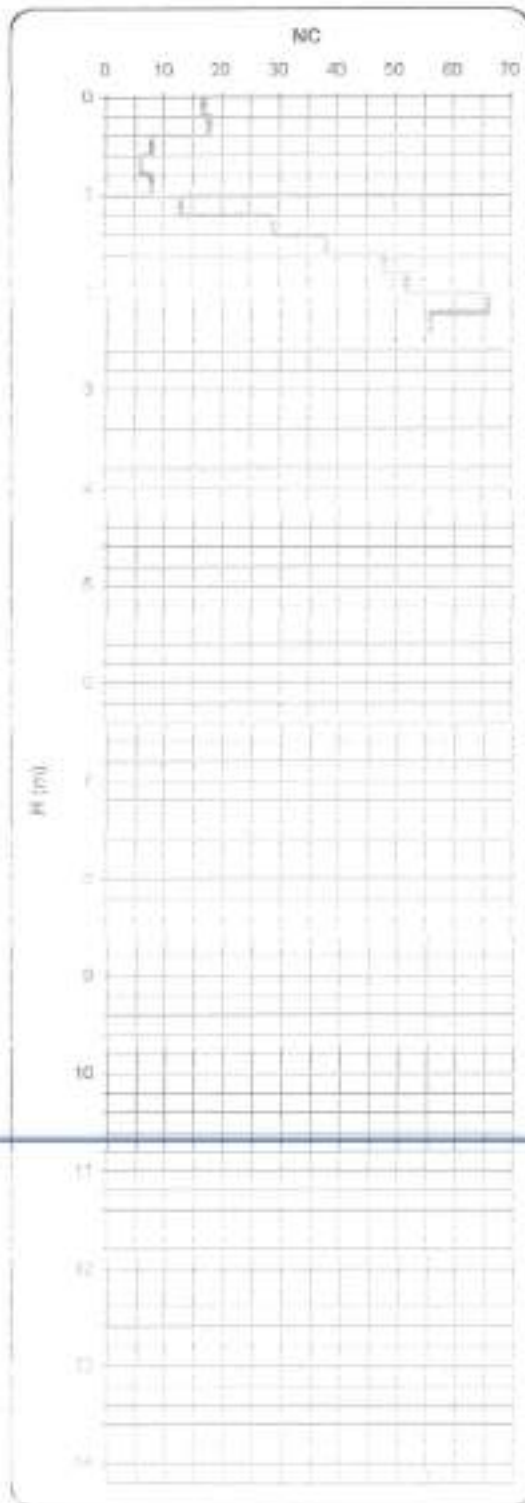



COMMITTENTE: Magazzini Gabrielli
CANTIERE: Zona Monticelli - Ascoli Piceno

PROF.: 2,60 m

[illegible]



Cerreto d'Este, 09 dicembre 2011

COMMITTENTE: Magazzini Gabri...
 CANTIERE: Zona Monticelli - Ascoli Piceno

PROVA DPSH: SCHEDA TECNICA E LEGENDA

caratteristiche tecniche del penetrometro

Tipo di attrezzatura: DPSH penetrometro dinamico super pesante

Peso del maglio: 63,5 Kg

Altezza di caduta: 75 cm

Penetrazione standard: 20 cm

Dimensioni punta: area = 20 cm² angolo = 90°

Dimensioni aste: diametro = 32 mm lunghezza = 1,00 m

Peso aste: 6,15 Kg

Peso massa passiva: 4,2 Kg

legenda per la rappresentazione grafica

H = profondità

NC = numero di colpi

Q_d = resistenza alla penetrazione dinamica

legenda per la caratterizzazione geomeccanica

NC_{me} = numero di colpi medio per quel determinato strato

C = coefficiente di correlazione fra il numero di colpi dello SPT e quelli del DPSH

N_{sp equi} = numero di colpi dello SPT equivalenti ricavati per correlazione

Dr = densità relativa (Skempton, 1986)

φ = angolo di attrito interno (De Mello, Japanese National Railway)

E = modulo di elasticità (Schmertmann, Webb)

E_d = modulo edometrico (Skempton & Butler, 1975; Buemman-Santolucati)

γ = peso unitario di volume

V_s = velocità delle onde di taglio (Iyisan, 1996)

K₀ = modulo di reazione (Navfac)

ν = modulo di Poisson

C_u = coesione non drenata (Terzaghi e Peck, Schmertmann 1975)



Geodrill s.r.l.

Di Cesi Valeriano Bassani & C.

SERVIZI GEOLOGICI

Via Roma, 14 - Tel. 0733/720000

63013 Cametti (MC) (MC)

E-MAIL: info@geodrill.it

Web: www.geodrill.it

Cerreto d'Esi, 09 dicembre 2011


COMMITTENTE: Magazzini Gabrielli

CANTIERE: Zona Monticelli - Ascoli Piceno

PROVA N.2b del 06/12/11

PROF.: 3,60 m

PROVA PENETROMETRICA DINAMICA DPM: RAPPRESENTAZIONE GRAFICA

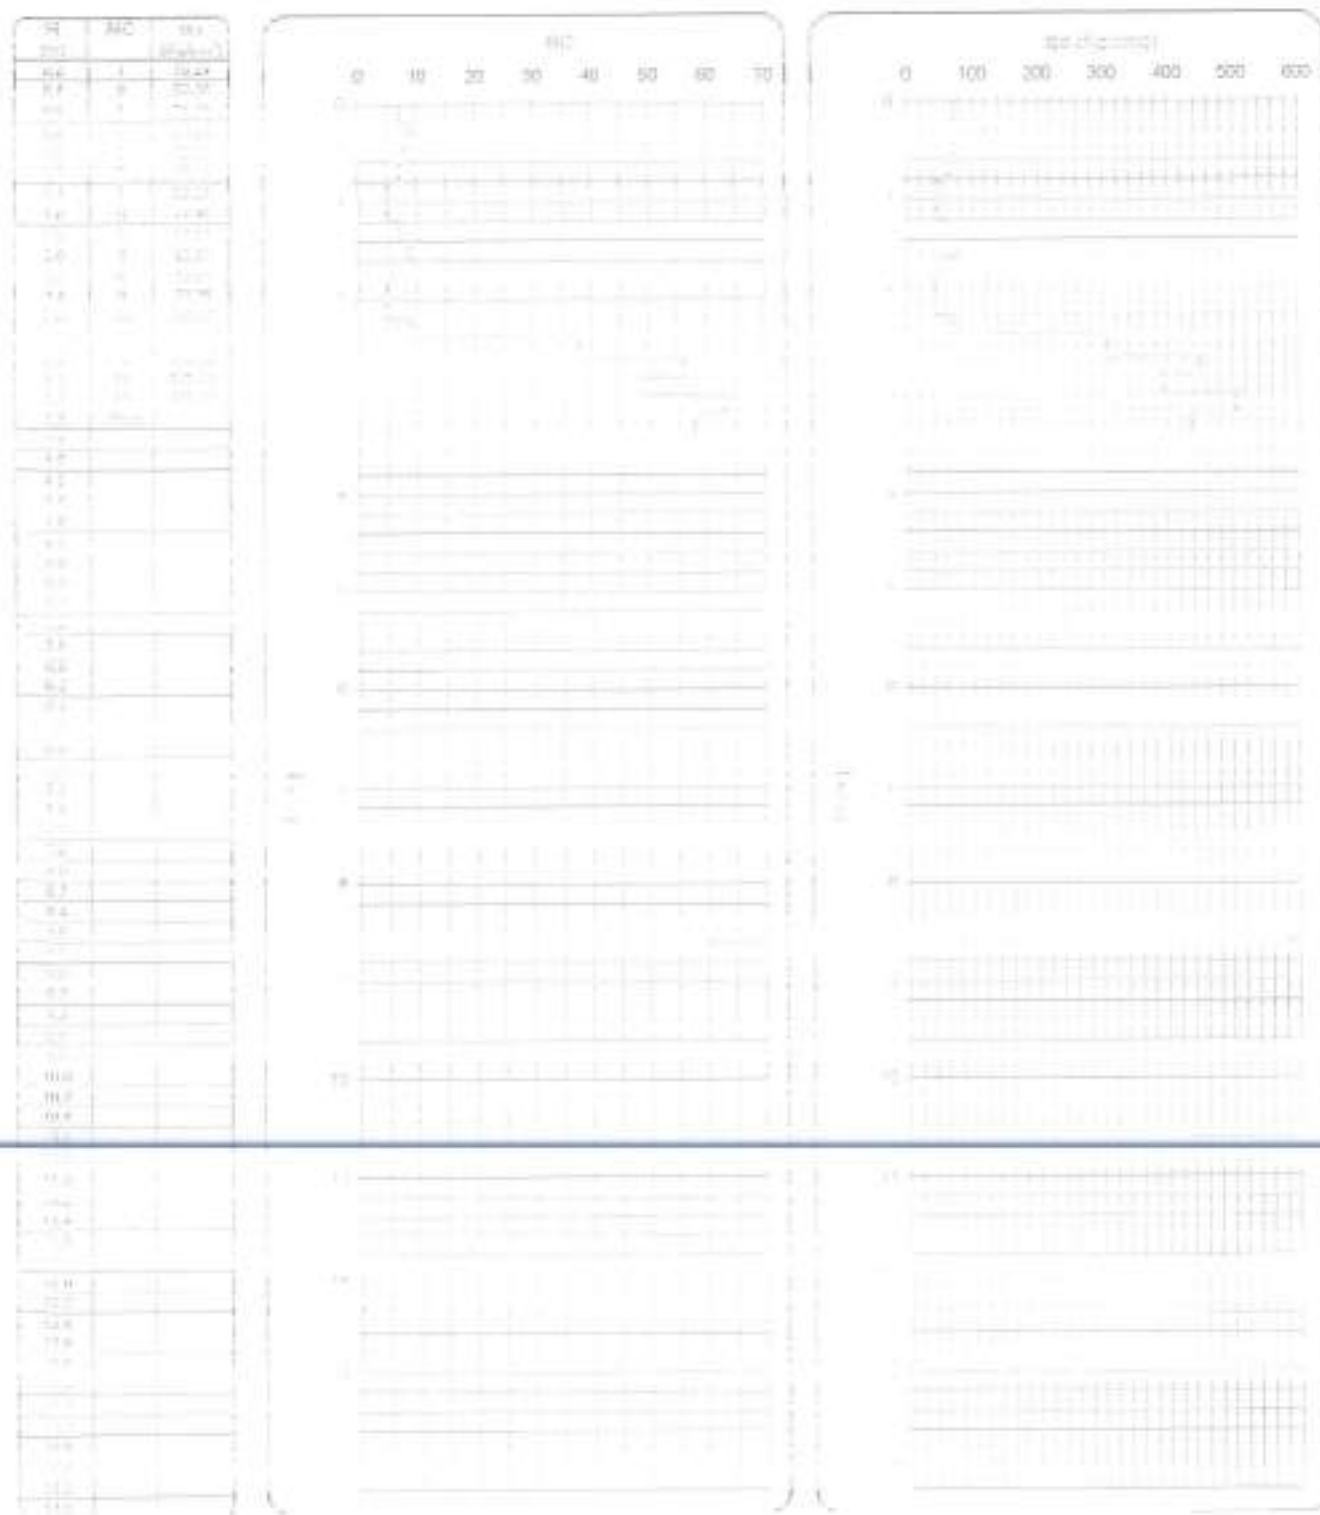

INDAGINE GEUFISICA

SISMICA TIPO MASW

OGETTO: PROGRAMMA INNOVATIVO IN AMBITO URBANO
"CONTRATTO DI QUARTIERE II" DEL COMUNE DI ASCOLI PICENO
INTERVENTO DA REALIZZARE NR. 14

LOCALITA'
SAPORIETTESA 13

COMUNE DI
ASCOLI PICENO

PROVINCIA DI
ANCONA

COMITENTE

OTT. GEO. DIANCARLO ZULLI

DATA DOCUMENTO

16 DICEMBRE 2011

IL TECNICO

CAPIRELLA SUTTORI & C.

13

CAPIRELLA SUTTORI & C.


CAPIRELLA SUTTORI & C. - Via del Commercio 13 - 63100 Ascoli Piceno

Numero Verde 800 1000000000

021604 0175 144.077

Via del Commercio 13 - 63100 Ascoli Piceno

CAPIRELLA SUTTORI & C. - Via del Commercio 13 - 63100 Ascoli Piceno

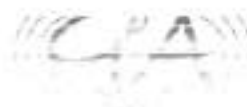

CAPIRELLA SUTTORI & C. - Via del Commercio 13 - 63100 Ascoli Piceno

Microtremori REMI - Tomografia Elettrica -

CAPIRELLA SUTTORI & C. - Via del Commercio 13 - 63100 Ascoli Piceno

CAPIRELLA SUTTORI & C. - Via del Commercio 13 - 63100 Ascoli Piceno

CAPIRELLA SUTTORI & C. - Via del Commercio 13 - 63100 Ascoli Piceno

CAPIRELLA SUTTORI & C. - Via del Commercio 13 - 63100 Ascoli Piceno

CAPIRELLA SUTTORI & C. - Via del Commercio 13 - 63100 Ascoli Piceno

PREMESSA

A seguito della richiesta del Dott. Giancarlo Zuffi, Geologo Specialista, di Cupramontino (AR), alla scrivente SEA S.p.A. **Indagini Geofisiche** di Asolo Piceno (AR) è stato dato

risposta con la presente, in cui si precisa che la scrivente SEA S.p.A. non è in grado di eseguire indagini geofisiche di tipo SEASW.

La scrivente SEA S.p.A. è in grado di eseguire indagini geofisiche di tipo SEASW, in quanto è

registrata al Tribunale di Asolo Piceno (AR) al n. 1000/2008, in data 14/01/2008, con la

decisione del Tribunale di Asolo Piceno (AR) n. 1000/2008, in data 14/01/2008, con la

decisione del Tribunale di Asolo Piceno (AR) n. 1000/2008, in data 14/01/2008, con la

geofisica MASW (Multichannel Analysis of Surface Waves) è una tecnica di indagine geofisica che si basa sulla propagazione delle onde sismiche superficiali (onde di Rayleigh) nel terreno. Le onde di Rayleigh si propagano lungo la superficie del terreno e la loro velocità di propagazione dipende dalla rigidità del terreno. La tecnica MASW consiste nel generare onde sismiche superficiali e nel registrare i segnali con un array di sensori (geofoni) disposti in una linea retta sulla superficie del terreno.

Supplemento ordinario n° 29 del 04/02/2008.

La tecnica MASW è una tecnica di indagine geofisica che si basa sulla propagazione delle onde sismiche superficiali (onde di Rayleigh) nel terreno. Le onde di Rayleigh si propagano lungo la superficie del terreno e la loro velocità di propagazione dipende dalla rigidità del terreno. La tecnica MASW consiste nel generare onde sismiche superficiali e nel registrare i segnali con un array di sensori (geofoni) disposti in una linea retta sulla superficie del terreno.

Le onde sismiche superficiali (onde di Rayleigh) si propagano lungo la superficie del terreno e la loro velocità di propagazione dipende dalla rigidità del terreno. La tecnica MASW consiste nel generare onde sismiche superficiali e nel registrare i segnali con un array di sensori (geofoni) disposti in una linea retta sulla superficie del terreno.

La tecnica MASW è una tecnica di indagine geofisica che si basa sulla propagazione delle onde sismiche superficiali (onde di Rayleigh) nel terreno. Le onde di Rayleigh si propagano lungo la superficie del terreno e la loro velocità di propagazione dipende dalla rigidità del terreno. La tecnica MASW consiste nel generare onde sismiche superficiali e nel registrare i segnali con un array di sensori (geofoni) disposti in una linea retta sulla superficie del terreno.

STRUMENTAZIONE

La strumentazione utilizzata per l'indagine MASW è composta da un array di sensori (geofoni) disposti in una linea retta sulla superficie del terreno. I sensori sono collegati a un sistema di acquisizione dati che registra i segnali e li elabora per ottenere i risultati dell'indagine.

La strumentazione utilizzata per l'indagine MASW è composta da un array di sensori (geofoni) disposti in una linea retta sulla superficie del terreno. I sensori sono collegati a un sistema di acquisizione dati che registra i segnali e li elabora per ottenere i risultati dell'indagine.

ACQUISIZIONE DATI

La tecnica MASW è una tecnica di indagine geofisica che si basa sulla propagazione delle onde sismiche superficiali (onde di Rayleigh) nel terreno. Le onde di Rayleigh si propagano lungo la superficie del terreno e la loro velocità di propagazione dipende dalla rigidità del terreno. La tecnica MASW consiste nel generare onde sismiche superficiali e nel registrare i segnali con un array di sensori (geofoni) disposti in una linea retta sulla superficie del terreno.

RISULTATO INDAGINE MASW

MODELLO MEDIO

STRATO	N.1	N.2	N.3
Profondità (m)	2	11	16
Standard Deviations (m)	0.1	0.1	
Velocità di propagazione (m/s)	300	950	1306
Standard Deviations (m/s)	0	3	10

VALORI APPROSSIMATIVI DEI V_s , DENSITÀ E MODULI ELASTICI


STRATO	N.1	N.2	N.3
Profondità (m)	2	11	16
Quota prog. base strato (m)	-3.0	-14.0	-30
V_s (m/s)	286	8877	28677
Densità (t/m ³)	2.02	2.24	2.31
Shear modulus (MPa)	173	2021	5240
Calcestruzzo	0.55	0.90	0.57
Quota profondità (m)	443	7508	17036
Young's modulus (MPa)	333	6070	10040
Calcestruzzo	320	6252	14343

VALORI DI RIFERIMENTO

$V_{s,ref}$ (m/s)	800
Calcestruzzo	0



Modello medio e HSVR

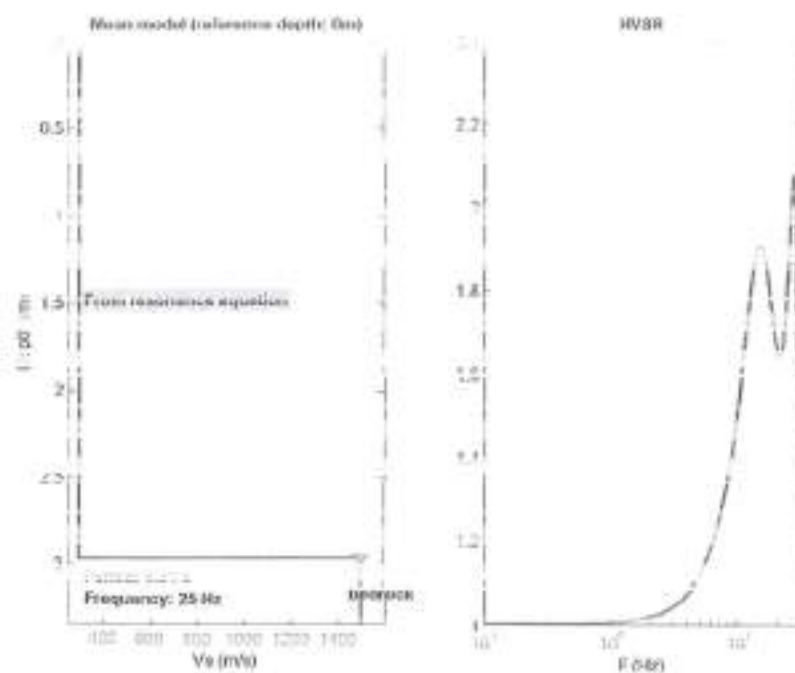

Profilo verticale





CONCLUSIONI

L'analisi della misura di campagna, effettuata mediante geophysical software WinMASW (vers. 4.1.1 pro - Elicsoft), appare compatibile con il modello geofisico del sottosuolo ottenuto.

Per quello che concerne il V_{s30} abbiamo un valore di:

899

Con tale valore di V_{s30} in base alla normativa vigente si può classificare l'area in oggetto come tipo di suolo:

A

Dalla normativa (modifiche del D.M. 14/09/2005 Norme Tecniche per le Costruzioni, emanate con D.M. Infrastrutture del 14/01/2006, pubblicato su Gazzetta Ufficiale Supplemento ordinario n° 29 del 04/02/2006),

A - Ammassi rocciosi affioranti o terreni molto rigidi caratterizzati da valori di V_{s30} superiori a 800 m/s, eventualmente comprendenti in superficie uno strato di alterazione, con spessore massimo di 3 m.

OPERATORE

Dot. Geol. Oreste Schiavoni

RESPONSABILE

GeA S.n.c.



Si allega:

Documentazione fotografica

DOCUMENTAZIONE FOTOGRAFICA



Foto - Vista da Ovest dello stendimento MASW realizzato.

GEOLOGO SPECIALISTA
DOTT. GEOL. GIANCARLO ZULLI
via Birago, 3 - 63064 - Cupra Marittima (AP)
cell. +39 329-2773489
e-mail: giancarlo.zulli@libero.it
C. Fiscale : Z L L G C R 7 4 P 1 9 H 7 6 9 H

ALLEGATO E

- CARTOGRAFIA P.A.I. -

AUTORITA' DI BACINO INTERREGIONALE DEL FIUME TRONTO
Regioni Marche – Abruzzo - Lazio



CARTA DI BACINO INTERREGIONALE DEL FIUME TRONTO

Regioni : Marche - Abruzzo - Lazio

LEGGE 183 del 18.05.1989

(sistema organizzativo e funzionale della difesa del suolo)

DI PIANO STRALCIO PER L'ATTO IDROGEOLOGICO


INVESTIMENTO E DELLE AREE ESONDABILI

Scala 1:10.000

Decreto del C.I. n° 6 del 14.12.2001 - Modif.

Tavola n. 10

(Sez. n° 326160 - 326120)

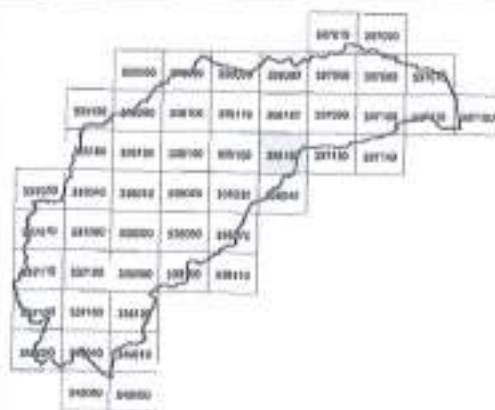

CLASSIFICAZIONE PER IL RISCHIO

MODERATO - R1

MODERATO - R2

MODERATO - R3

MODERATO ELEVATO - R4

CLASSIFICAZIONE PER LA PERICOLOSITÀ

MODERATO - E1

MODERATO - E2

MODERATO - E3

MODERATO ELEVATO - E4

ATTIVITÀ COMUNALI

TOPOGRAFICO

**- CARTA PAI - BACINO DEL TRONTO
scala 1:10.000**

GEOLOGO SPECIALISTA
DOTT. GEOL. GIANCARLO ZULLI
via Birago, 3 - 63064 - Cupra Marittima (AP)
cell. +39 329-2773489
e-mail: giancarlo.zulli@libero.it
C. Fiscale : Z L L G C R 7 4 P 1 9 H 7 6 9 H

ALLEGATO F

- CARTOGRAFIA I.F.F.I. -

ISTITUTO SUPERIORE PER LA PROTEZIONE E LA RICERCA
AMBIENTALE



Layer IFFI

Punto identificativo del Fenomeno Franoso

- Scheda Inventario 1° Livello
- Scheda Inventario 2° Livello
- Scheda Inventario 3° Livello

Tipologia di frana

- Collassamento
- Scivolamento rotazionale/traslazionale
- Espansione
- Colamento lento
- Colamento rapido
- Spostamento
- Condensazione
- R.O.
- G.S.P.
- Aree soggette a collassamenti diffusi
- Aree soggette a spostamenti diffusi
- Aree soggette a frane superficiali diffuse
- Fiumi fluviali

Layer BASE

- Rete stradale
- Tracciato ferroviario
- Utilizzato CLC2000
- Laghi
- Fiumi
- Limiti regionali
- Limiti provinciali
- Limiti comunali
- Limiti autorità di bacino
- Reti idriche 25.000

SCALA: 1:10.000
PROIEZIONE: UTM 33
DATUM: WGS84
CARTOGRAFIA: MARCHE

COORDINATE
N.O. E: 385.300 N: 4.746.140
S.E. E: 388.750 N: 4.743.850
DATA: 13/05/2018

AIL F - CARTOGRAFIA IFFI (scala 1:10.000)