



COMUNE DI ASCOLI PICENO
(Provincia di Ascoli Piceno)

PIANO ATTUATIVO AREA
PROGETTO AP-11
SUB COMPARTO
"EDILCASA-CATALINI"

STATO MODIFICATO

PREVISIONI PLANIVOLUMETRICHE
VINCOLANTI
LOTTO N.1

Scala 1:100

Proprietà

Soc. Edilcasa dei f.lli Catalini s.r.l.

Catalini Marco Emilio

Elaborato n.

U-18B



Dicembre 2020

I Progettisti


Arch. Catalini Marco Emilio

Arch. Trani Alessandro


Geom. Ortolani Emilio

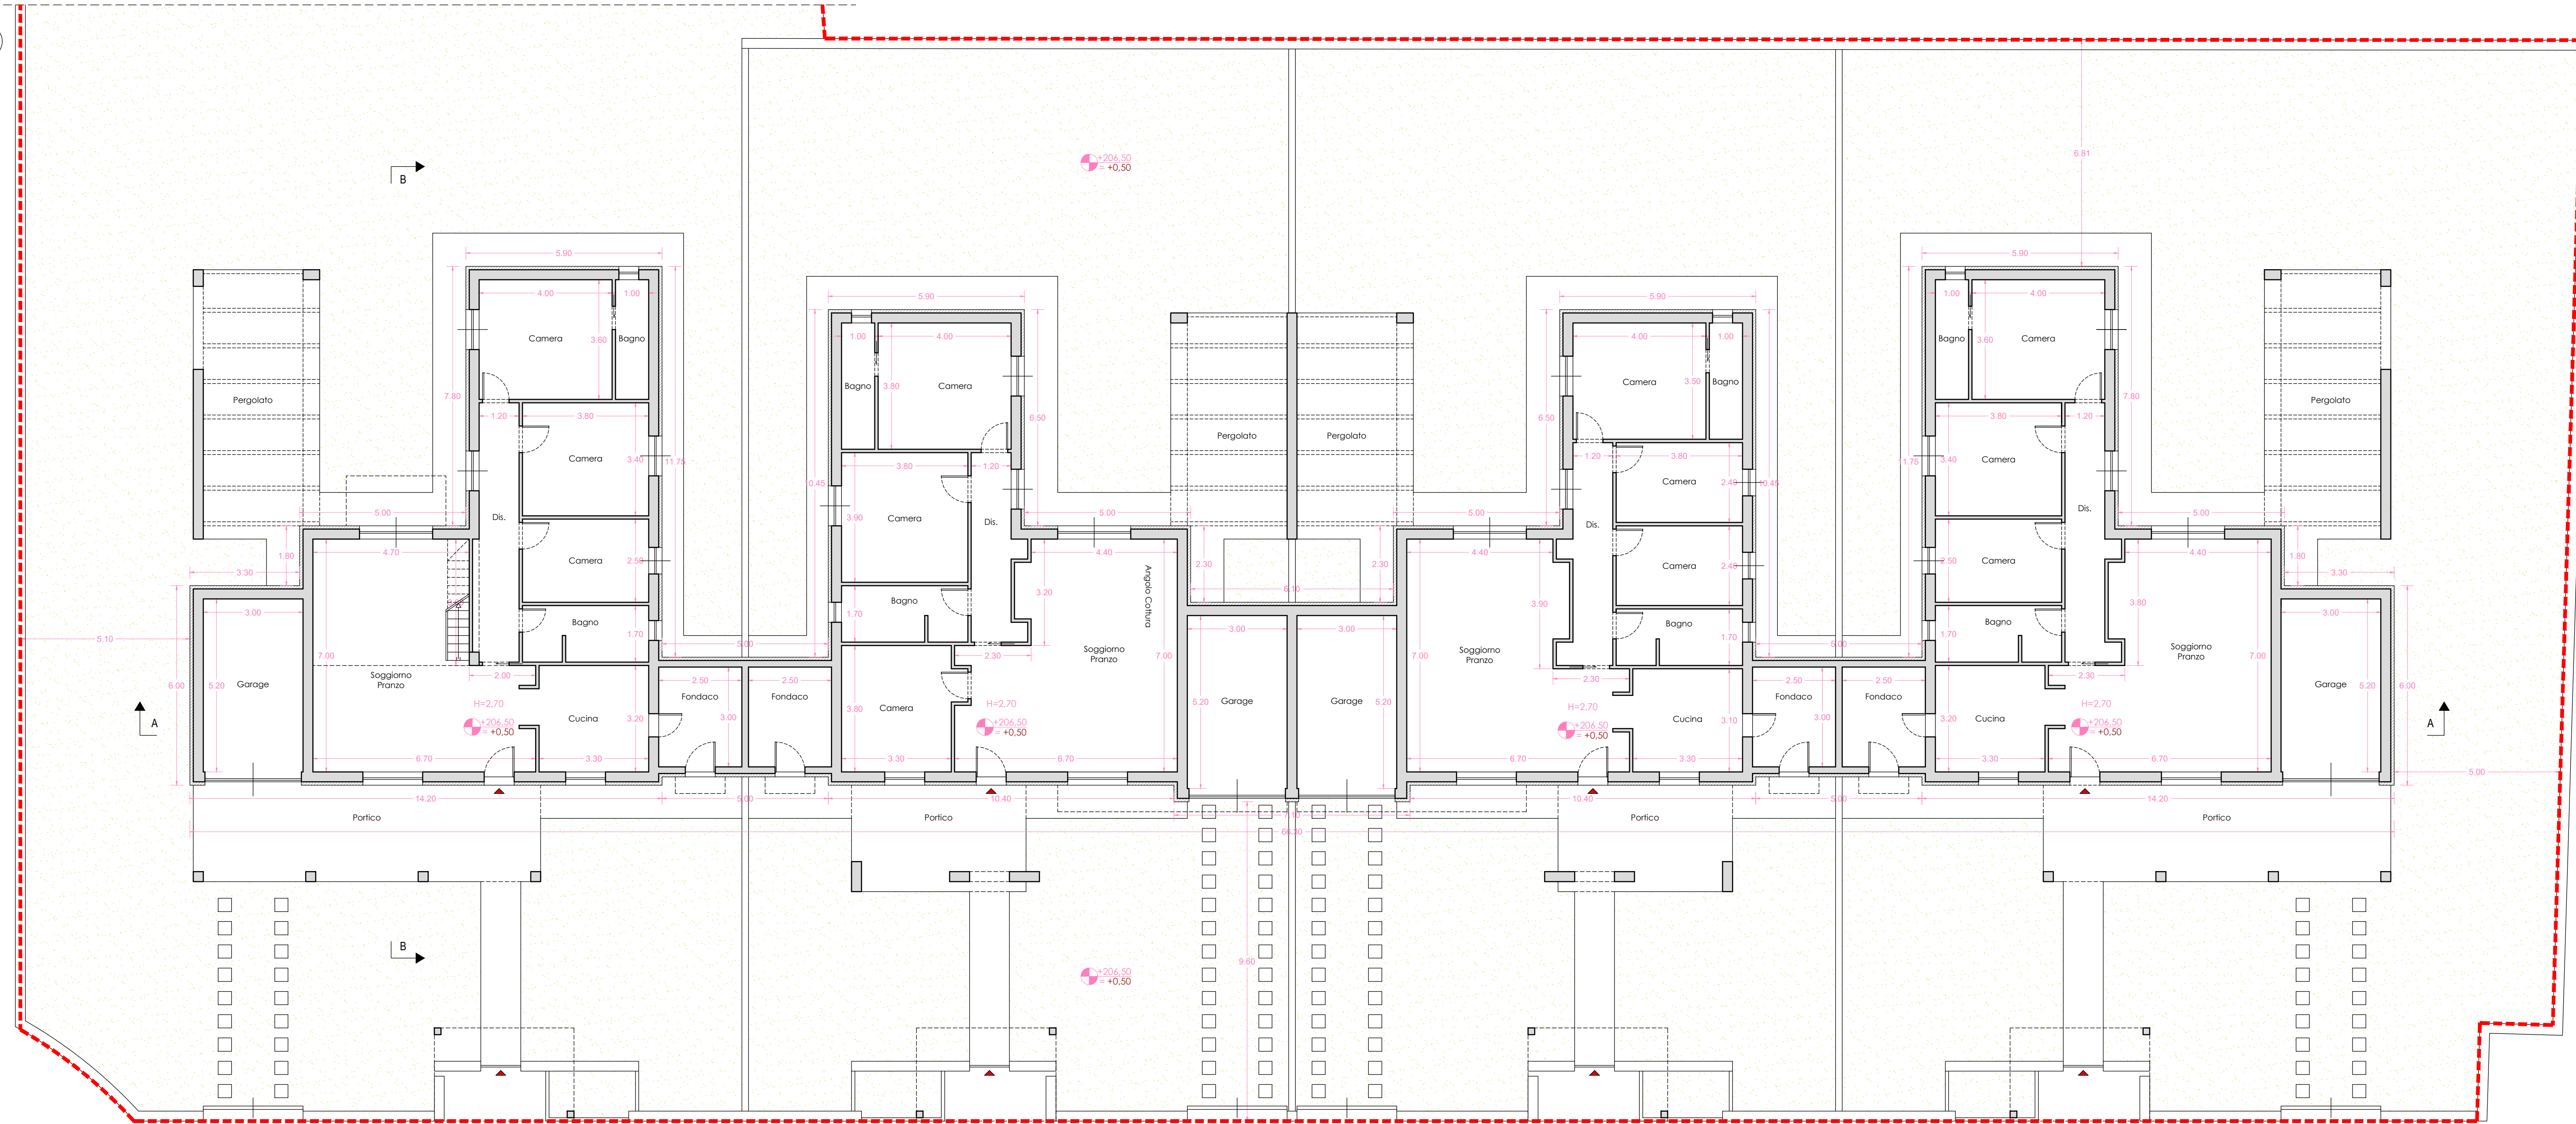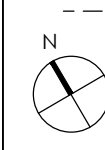


PIANTA PIANO TERRA

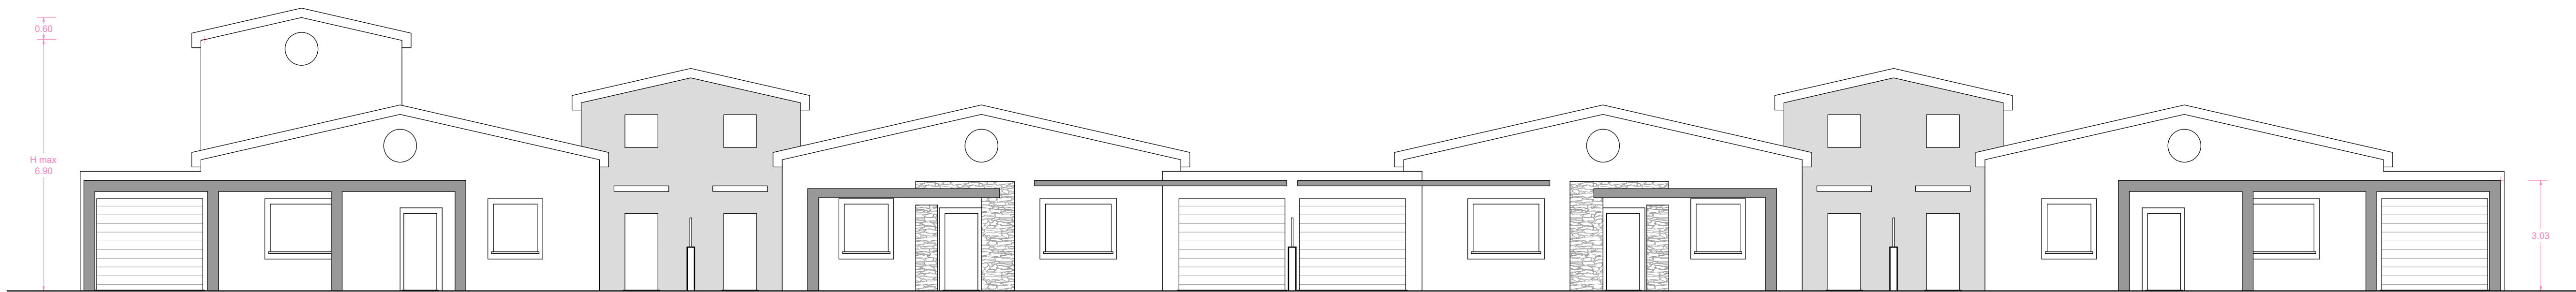


PROSPETTO SUD

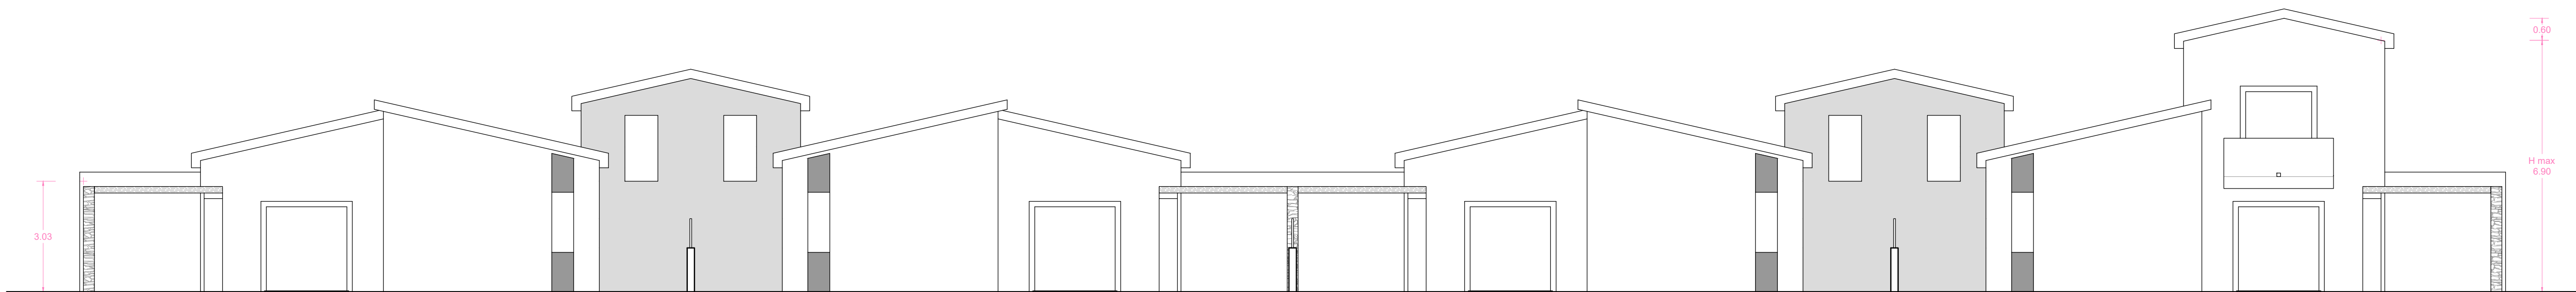


PROSPETTO NORD

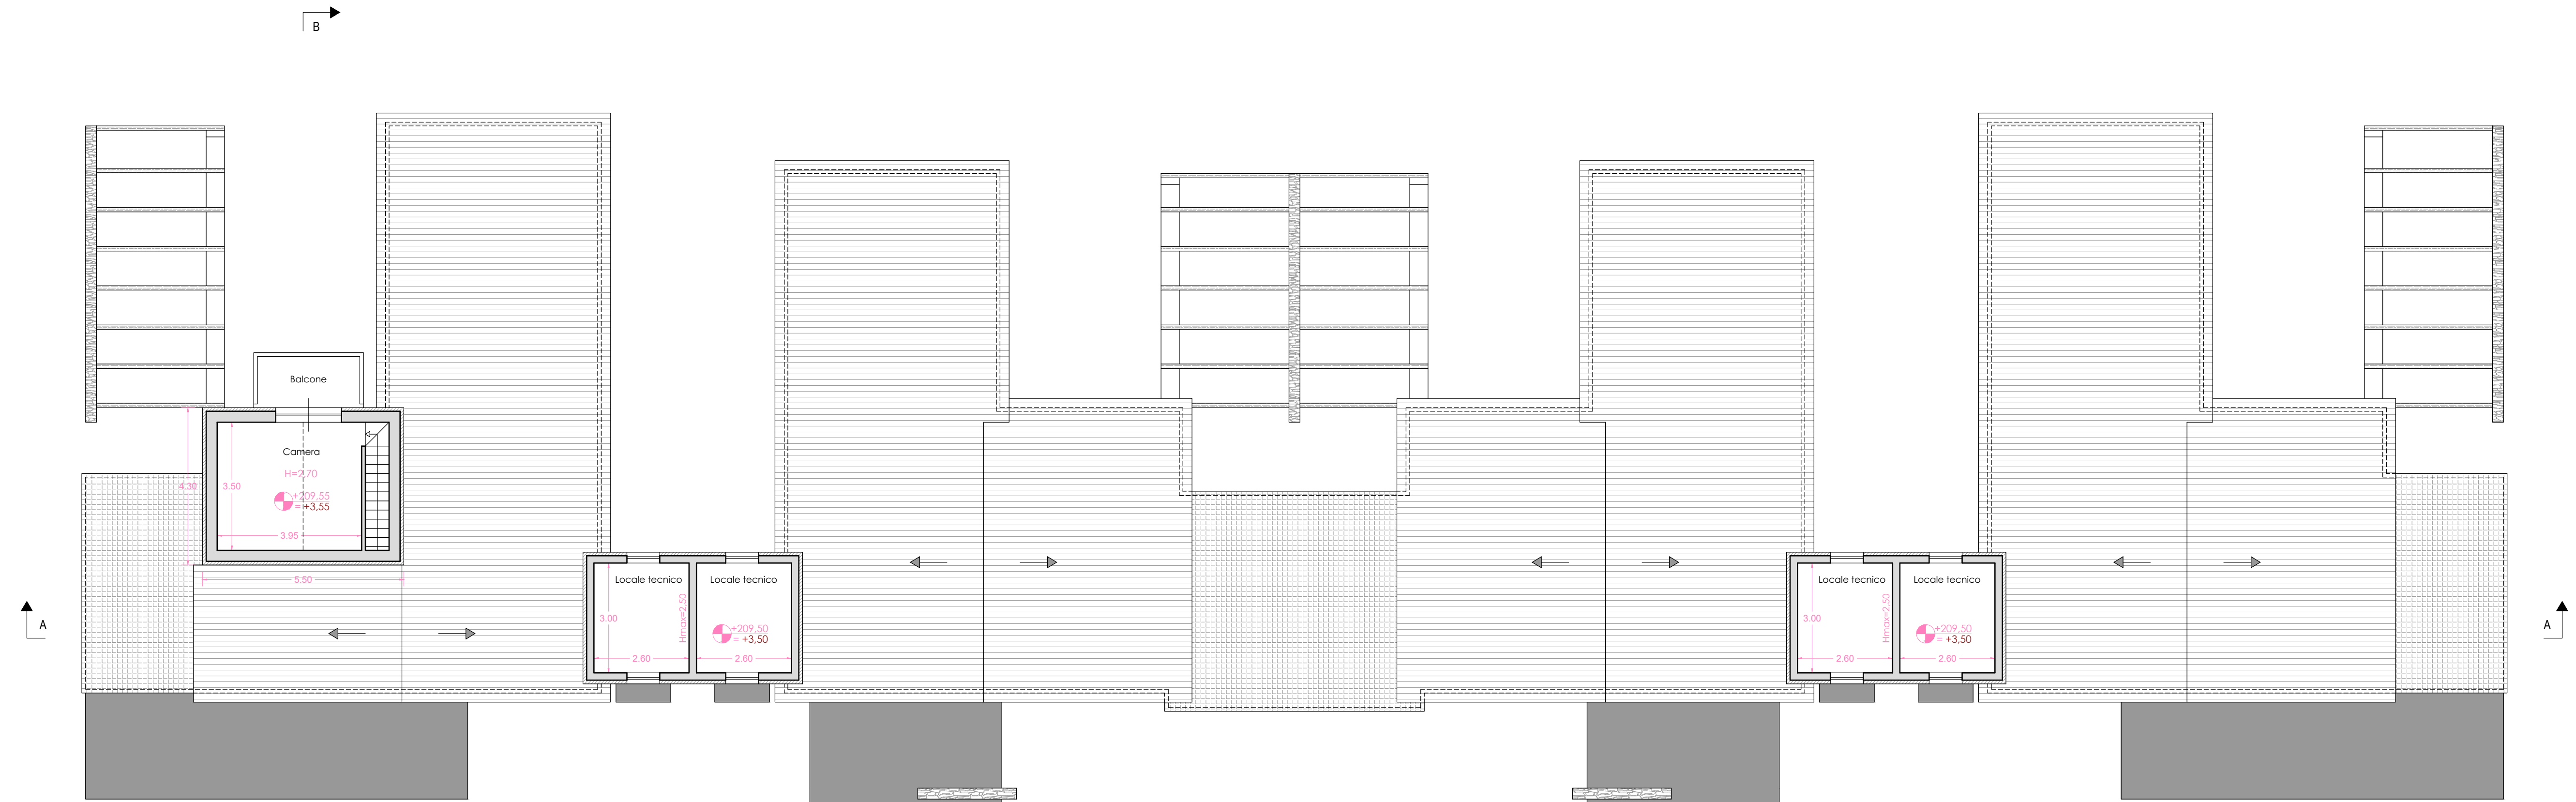

PIANTA PIANO PRIMO

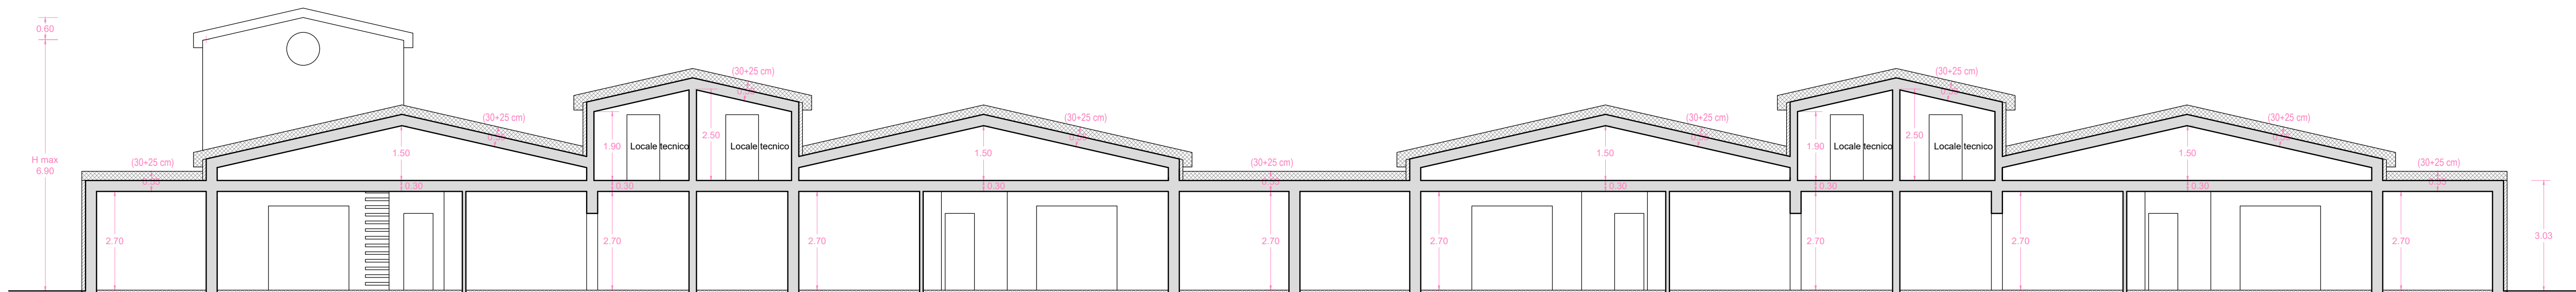

SEZIONE A-A

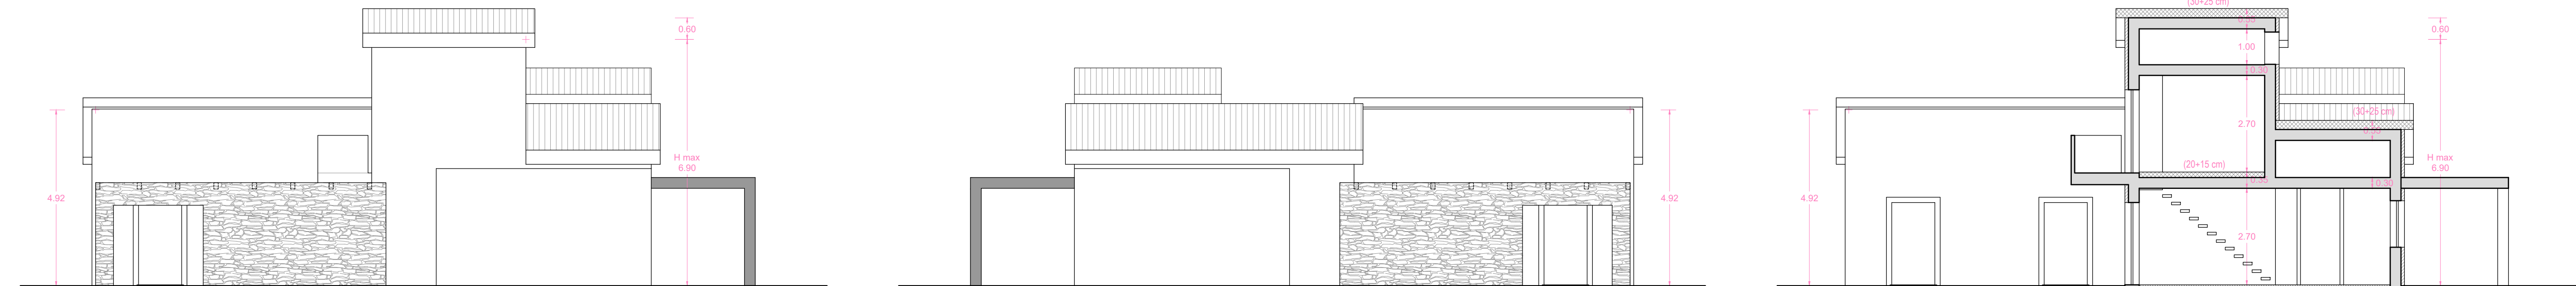

SEZIONE B-B