

# Comune di Ascoli Piceno

Provincia di Ascoli Piceno

## PROGETTO ESECUTIVO

livello di progettazione

## Realizzazione casa accoglienza ragazze madri Villa Sabatucci

progetto

## Via Salaria Inferiore 228/a - Ascoli Piceno (AP)

località

## CARPENTERIE E PARTICOLARI COSTRUTTIVI - CERCHIATURA IN ACCIAIO

oggetto

**TAV.5**

## Comune di Ascoli Piceno

committente

ing. Marco Verrocchio  
Corso Mazzini n.65 - 63100 - Ascoli Piceno  
Tel. 3332809071 - e-mail: verrokk@gmail.com

ing. Mauro Alessandrini  
Via Cuneo n.34 - 63084 - Folignano (AP)  
Tel. 3384550464 - e-mail: info@mauroalessandrini.eu

progettisti

timbri e firme dei progettisti


scala

agg. Giugno 2018


data

IL PRESENTE DOCUMENTO COSTITUISCE PROPRIETÀ INTELLETTUALE ESCLUSIVA DEL PROGETTISTA, E COME TALE, SE NE VIETA QUALUNQUE UTILIZZO NON AUTORIZZATO DALLO STESSO. OGNI VIOLAZIONE DEL DIRITTO DI AUTORE VERRÀ PERSEGUITA A NORMA DI LEGGE (LEGGE N.633 22/04/1941 E SUCCESSIVE MODIFICAZIONI).


INQUADRAMENTO POSIZIONE APERTURA DA REALIZZARE - PIANTA PIANO PRIMO - SCALA 1:100

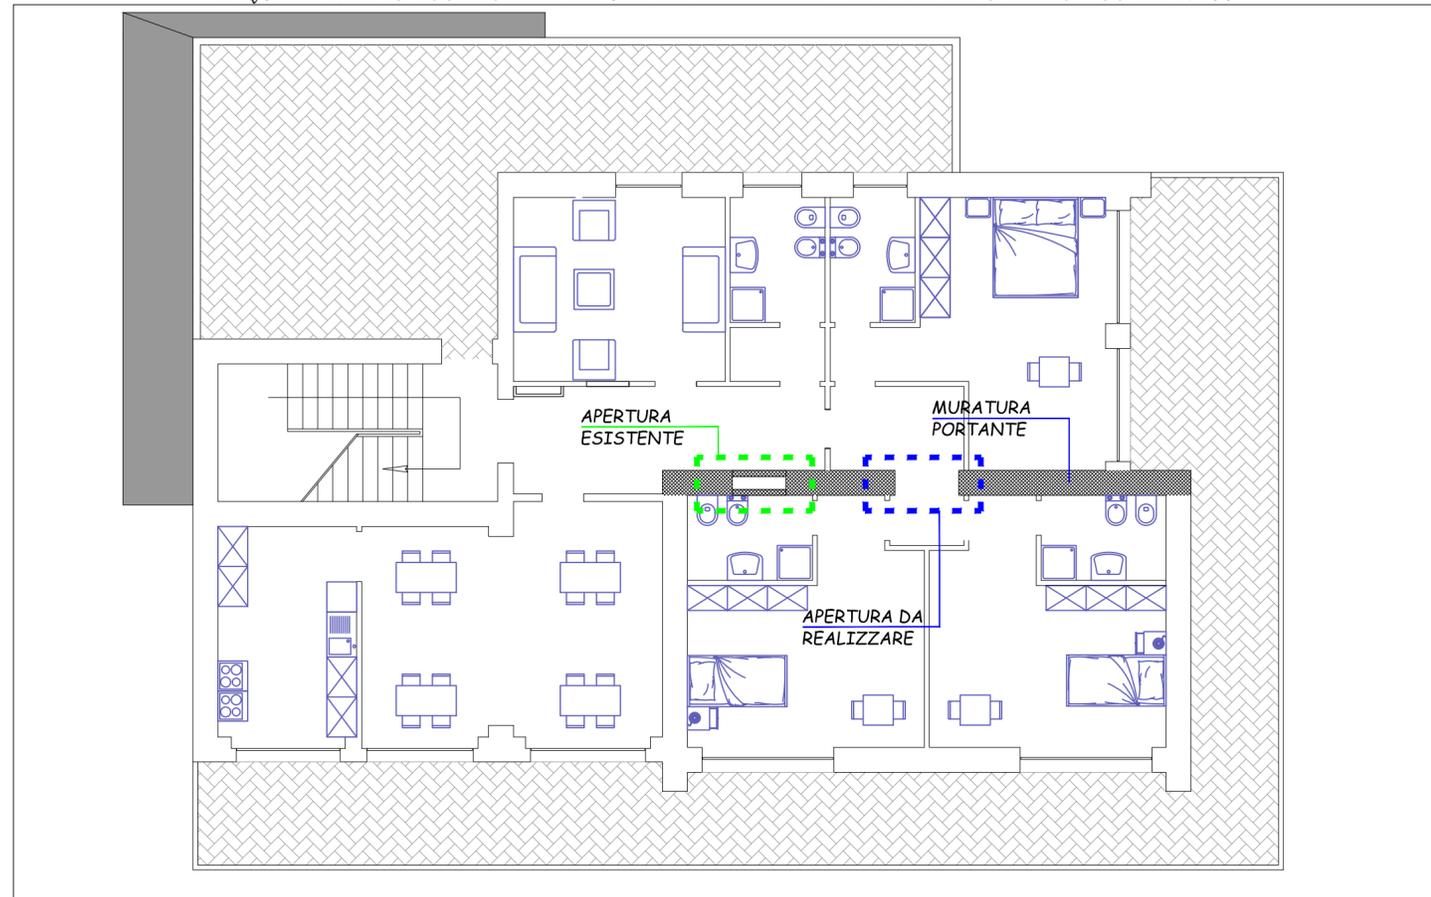

CARPENTERIA E PARTICOLARI COSTRUTTIVI CERCHIATURA - SCALA 1:50

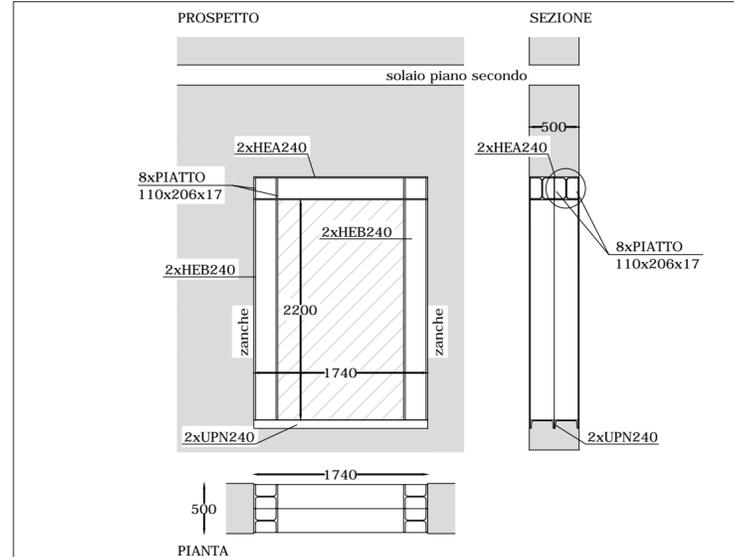

SCALA 1:10

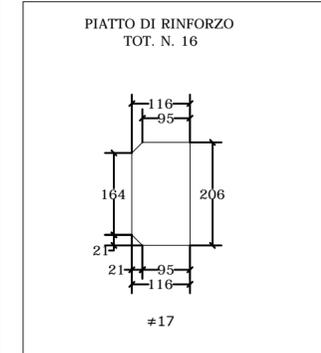

### MATERIALI:

- ACCIAIO S275;

N.B.:

- TUTTI I COLLEGAMENTI TRA I PROFILI IN ACCIAIO SARANNO A COMPLETO RIPRISTINO DI RESISTENZA E SARANNO REALIZZATE DA CENTRI DI TRASFORMAZIONE CERTIFICATI;  
- RICONTROLLARE LE MISURE IN CANTIERE PRIMA DI PROCEDERE ALLA POSA DELLA CERCHIATURA.

### PROFILI UTILIZZATI:

N.	TIPO PROFILATO	LUNGHEZZA
4	HEB240	2200 mm
2	HEA240	1740 mm
2	UPN240	1740 mm
16	PIATTI	VEDI PARTICOLARE