



DEMOLIZIONE E RICOSTRUZIONE TRIBUNA EST  
 ED ADEGUAMENTI STRUTTURALI  
 ED IMPIANTISTICI DELLO STADIO DEL DUCA -  
 OPERE DI COMPLETAMENTO



**PROGETTO ESECUTIVO**

**SINDACO:**  
 Avv. Guido Castelli

**PROGETTISTA IMPIANTI:**  
 MAD ing

**PROGETTISTA ARCHITETTONICO:**  
 Dott. Ing. Paolo Leccesi


**DIRIGENTE SETTORE:**  
 Dott. Ing. C. Everard Weldon

**GRUPPO DI PROGETTAZIONE:**  
 geom. Gabriella Laoris  
 amministrativo:  
 rag. Riti Roberto  
 sig.ra Rina Serafini


**Responsabile Unico Procedimento:**  
 Dott. Ing. C. Everard Weldon

NUM. PROGR.	ELAB. NUMERO	STATO PROGETTO DI II STRALCIO - SEZIONI	Data
19	A_006		dicembre 2016
SCALA ELABORATO			
1:100			


LINEE DI SEZIONE

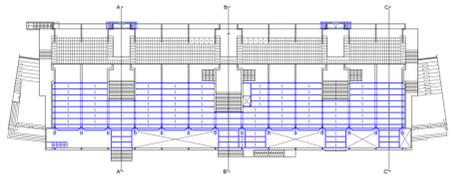



PIANTA PIANO SEMINTERRATO - PUNTI DI VISTA FOTOGRAFICI

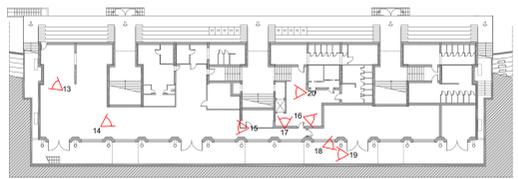

SEZIONE B-B'  
 SCALA 1:100

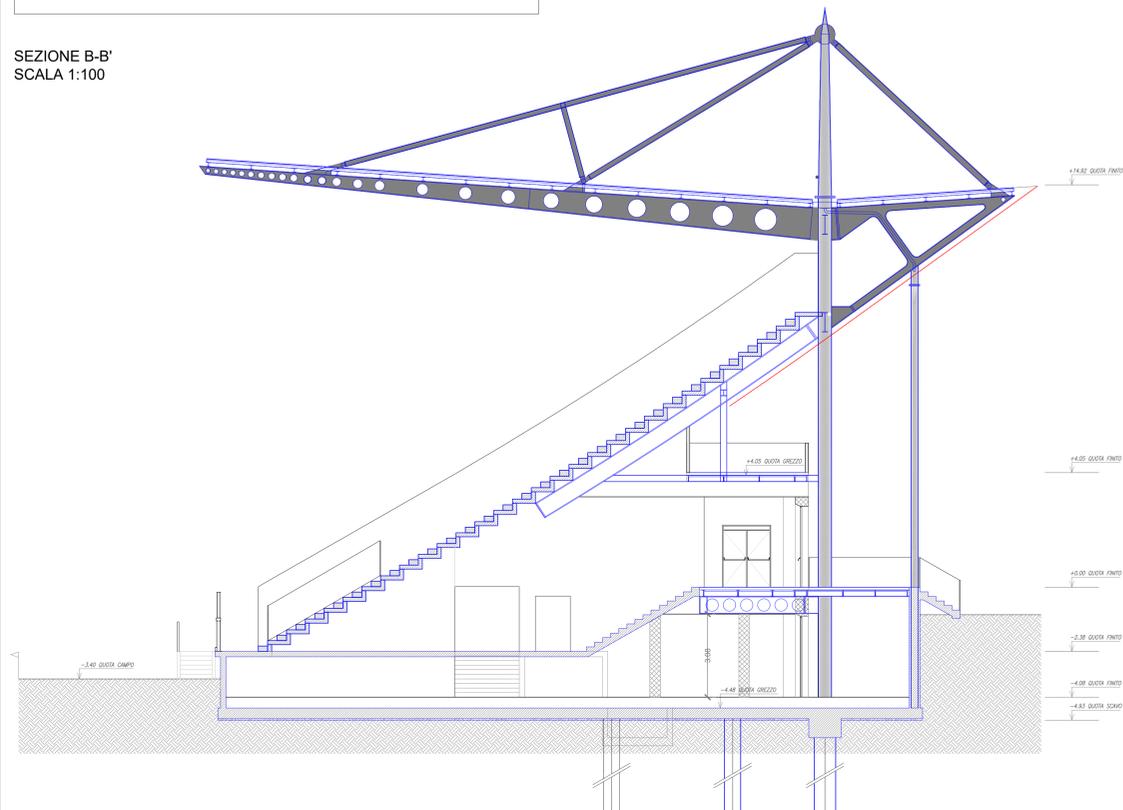

SEZIONE C-C'  
 SCALA 1:100

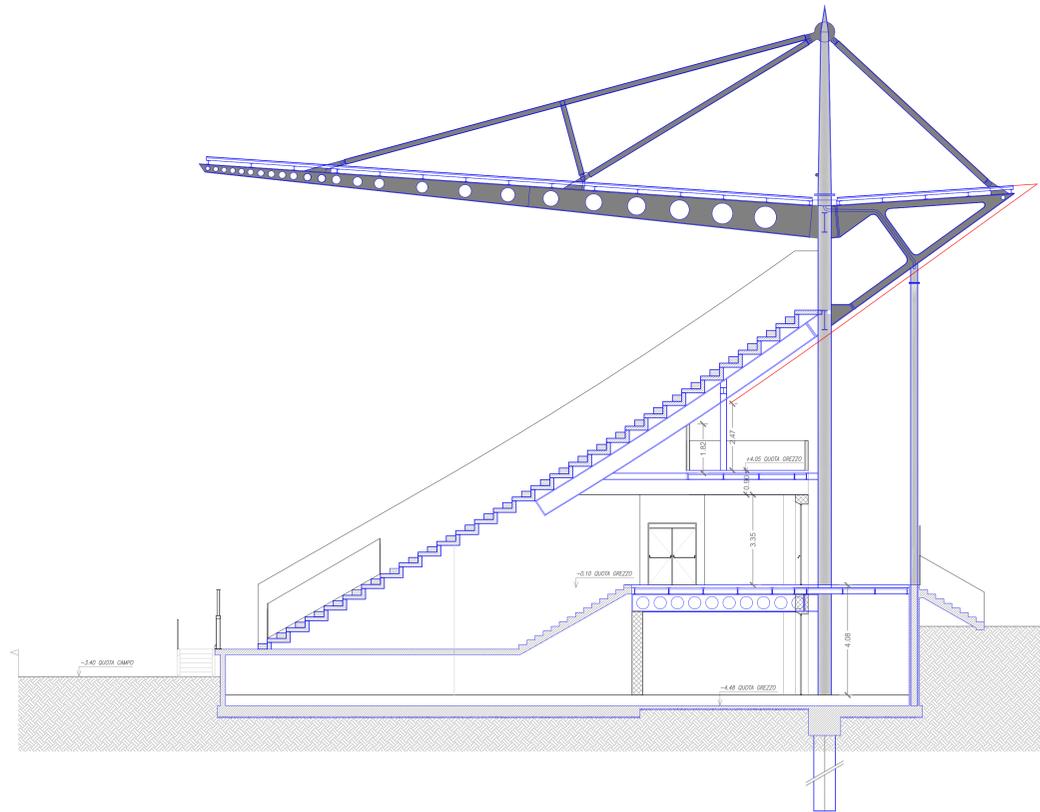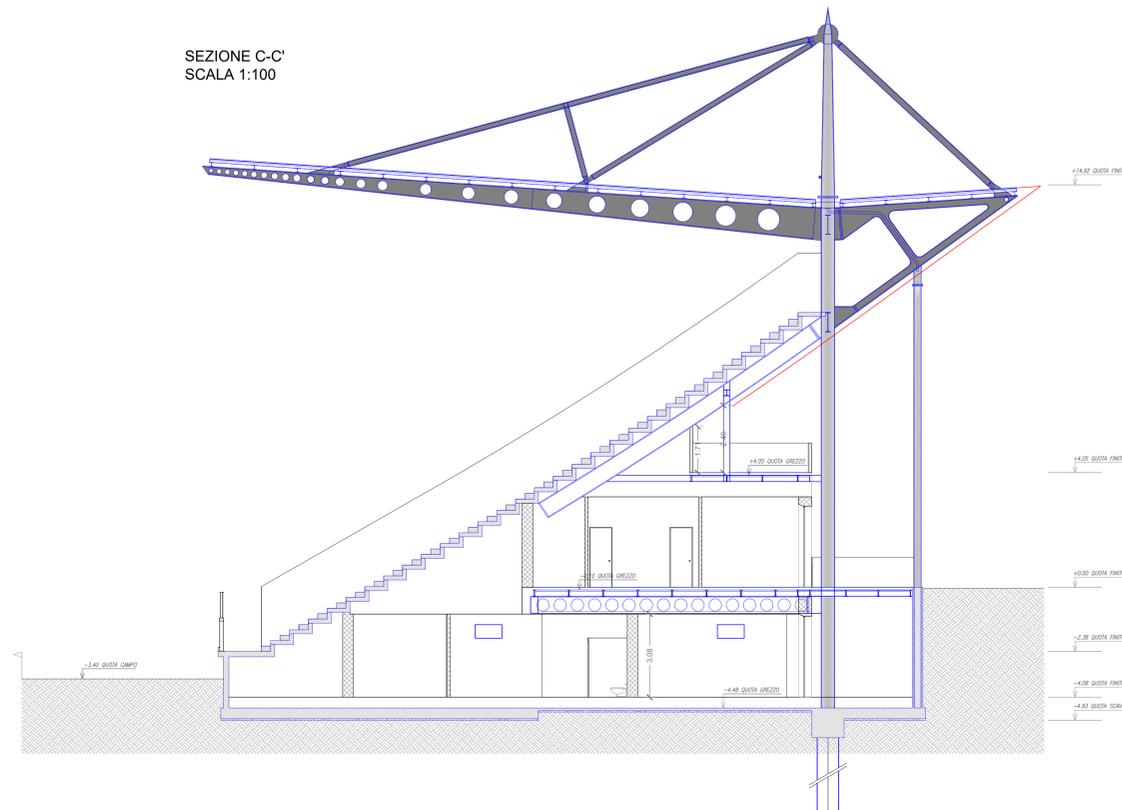

+14.92 QUOTA FINITO  
 +14.05 QUOTA FINITO  
 +10.00 QUOTA FINITO  
 -2.38 QUOTA FINITO  
 -4.08 QUOTA FINITO  
 -4.83 QUOTA SCALO



17

18

19

20