

DEMOLIZIONE E RICOSTRUZIONE TRIBUNA EST ED ADEGUAMENTI STRUTTURALI ED IMPIANTISTICI DELLO STADIO DEL DUCA - OPERE DI COMPLETAMENTO



PROGETTO ESECUTIVO

SINDACO:
Avv. Guido Castelli

DIRIGENTE SETTORE:
Dott. Ing. C. Everard Weldon

Responsabile Unico Procedimento:
Dott. Ing. C. Everard Weldon


PROGETTISTA IMPIANTI:
MAD ing

PROGETTISTA ARCHITETTONICO:
Dott. Ing. Paolo Leccesi

GRUPPO DI PROGETTAZIONE:
geom. Gabriella Laorte
amministrativo:
rag. Riti Roberto
sig.ra Rina Serafini

NUM. PROGR.	ELAB. NUMERO	STATO PROGETTO DI COMPLETAMENTO - PIANTA PIANO INTERRATO -4.06 E PIANO TERRA +0.03	
20	A_007		
SCALA ELABORATO		Data	
1:100		dicembre 2016	

PIANI DI SEZIONE

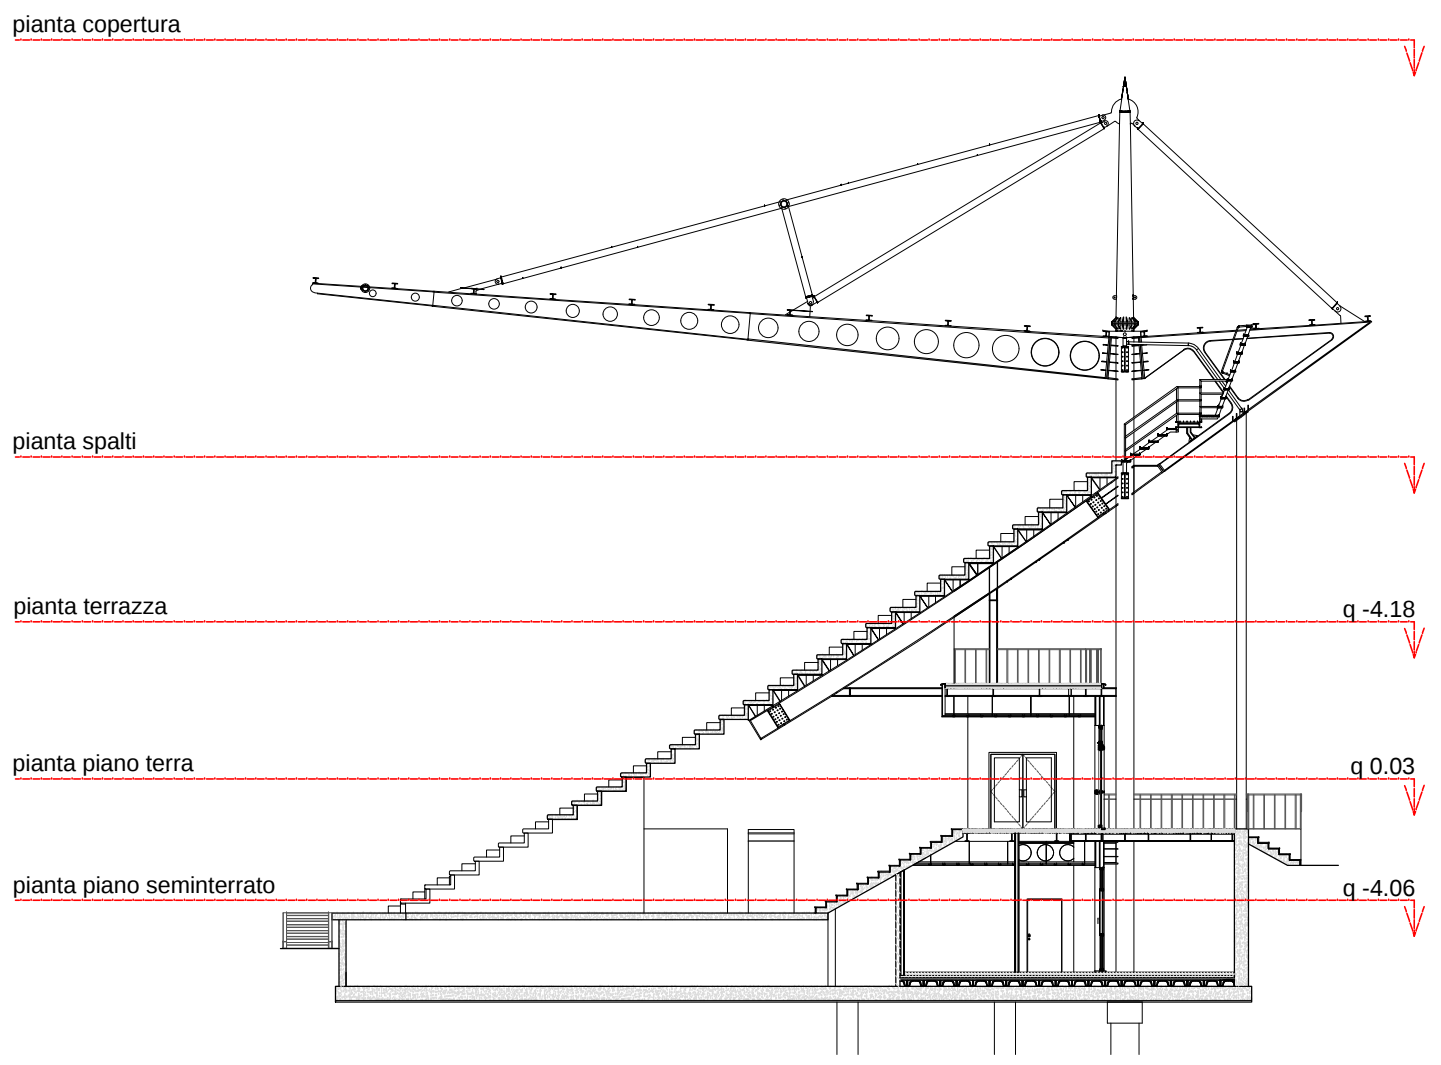


NOTE:




L'area segnalata in arancio non è oggetto del presente appalto

- La tamponatura esterna, per tali zone, sarà realizzata esclusivamente con il paramento esterno del pacchetto tipo indicato con "P1".
- La tamponatura T1 indica la chiusura provvisoria in pannelli di cartongesso per i locali non oggetto di realizzazione del presente appalto.
- Le ringhiere rappresentate schematicamente non sono oggetto del presente appalto.

PIANTA PIANO SEMINTERRATO - STATO DI PROGETTO
SCALA 1:100

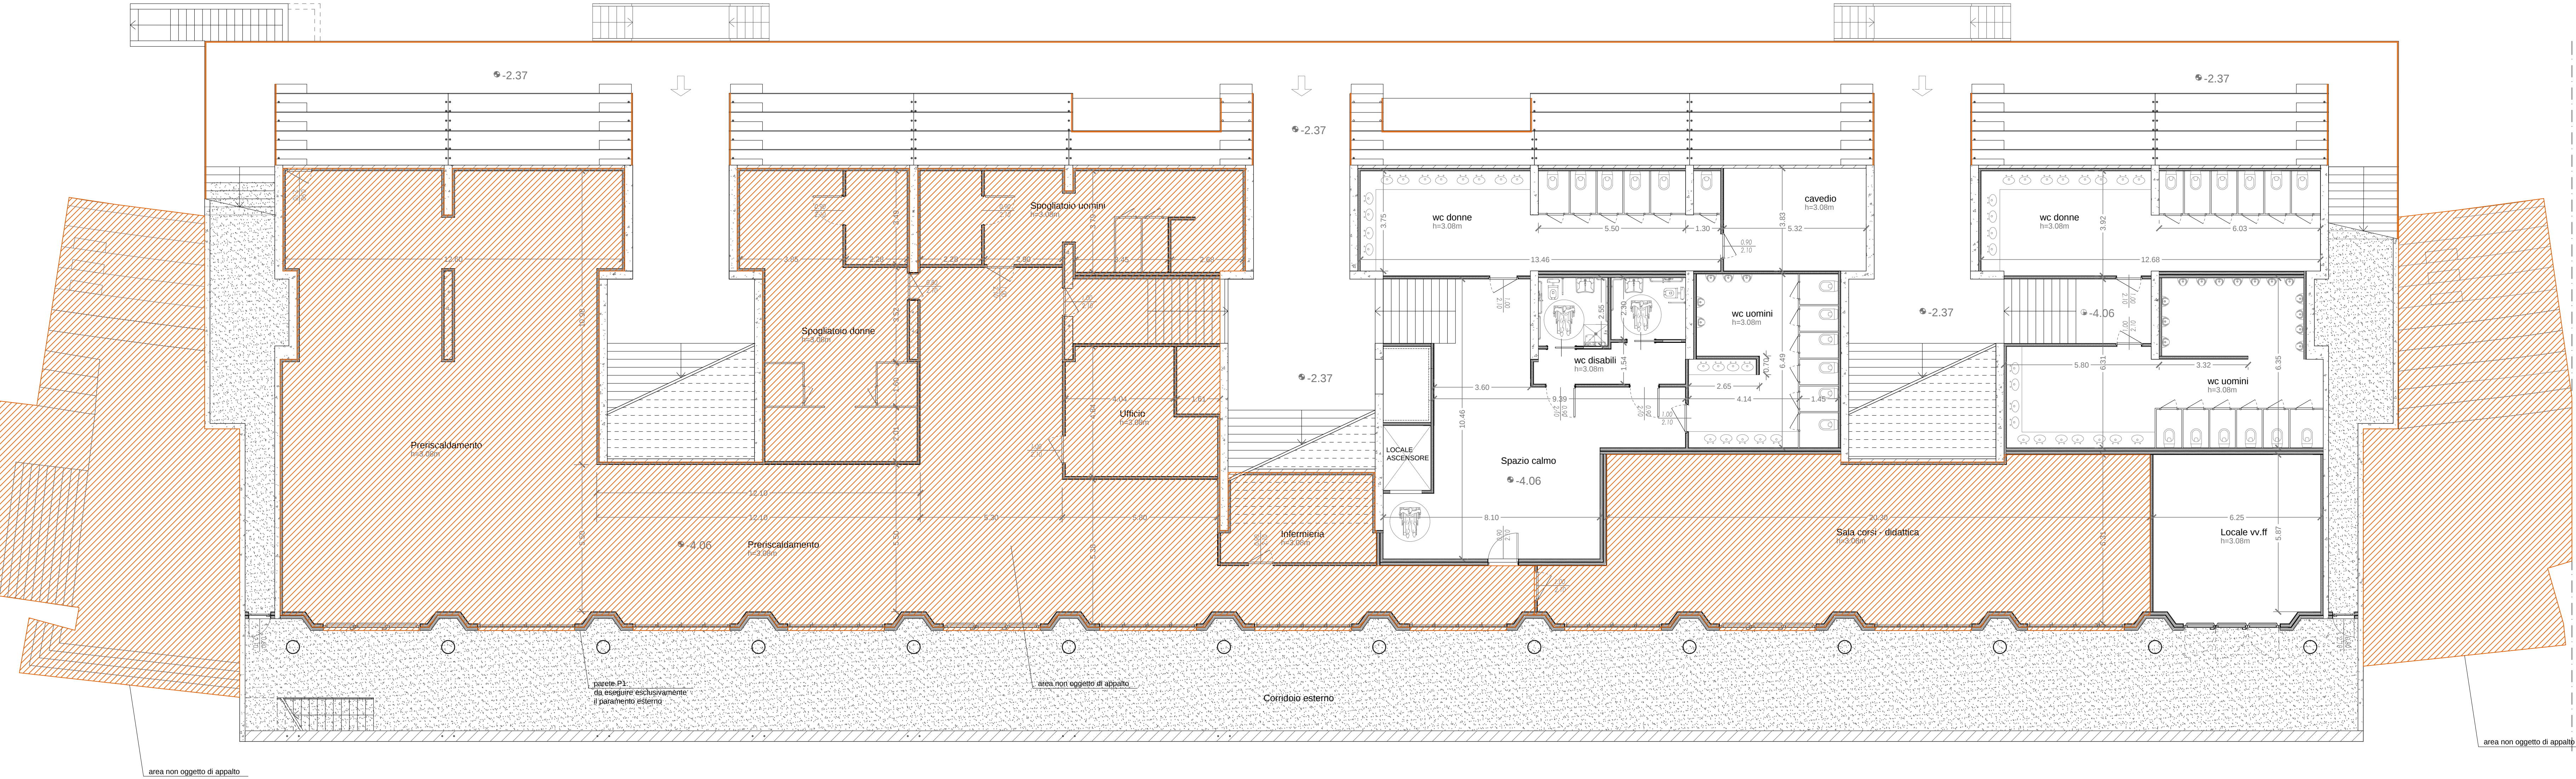

ABACO CHIUSURE VERTICALI TIPO

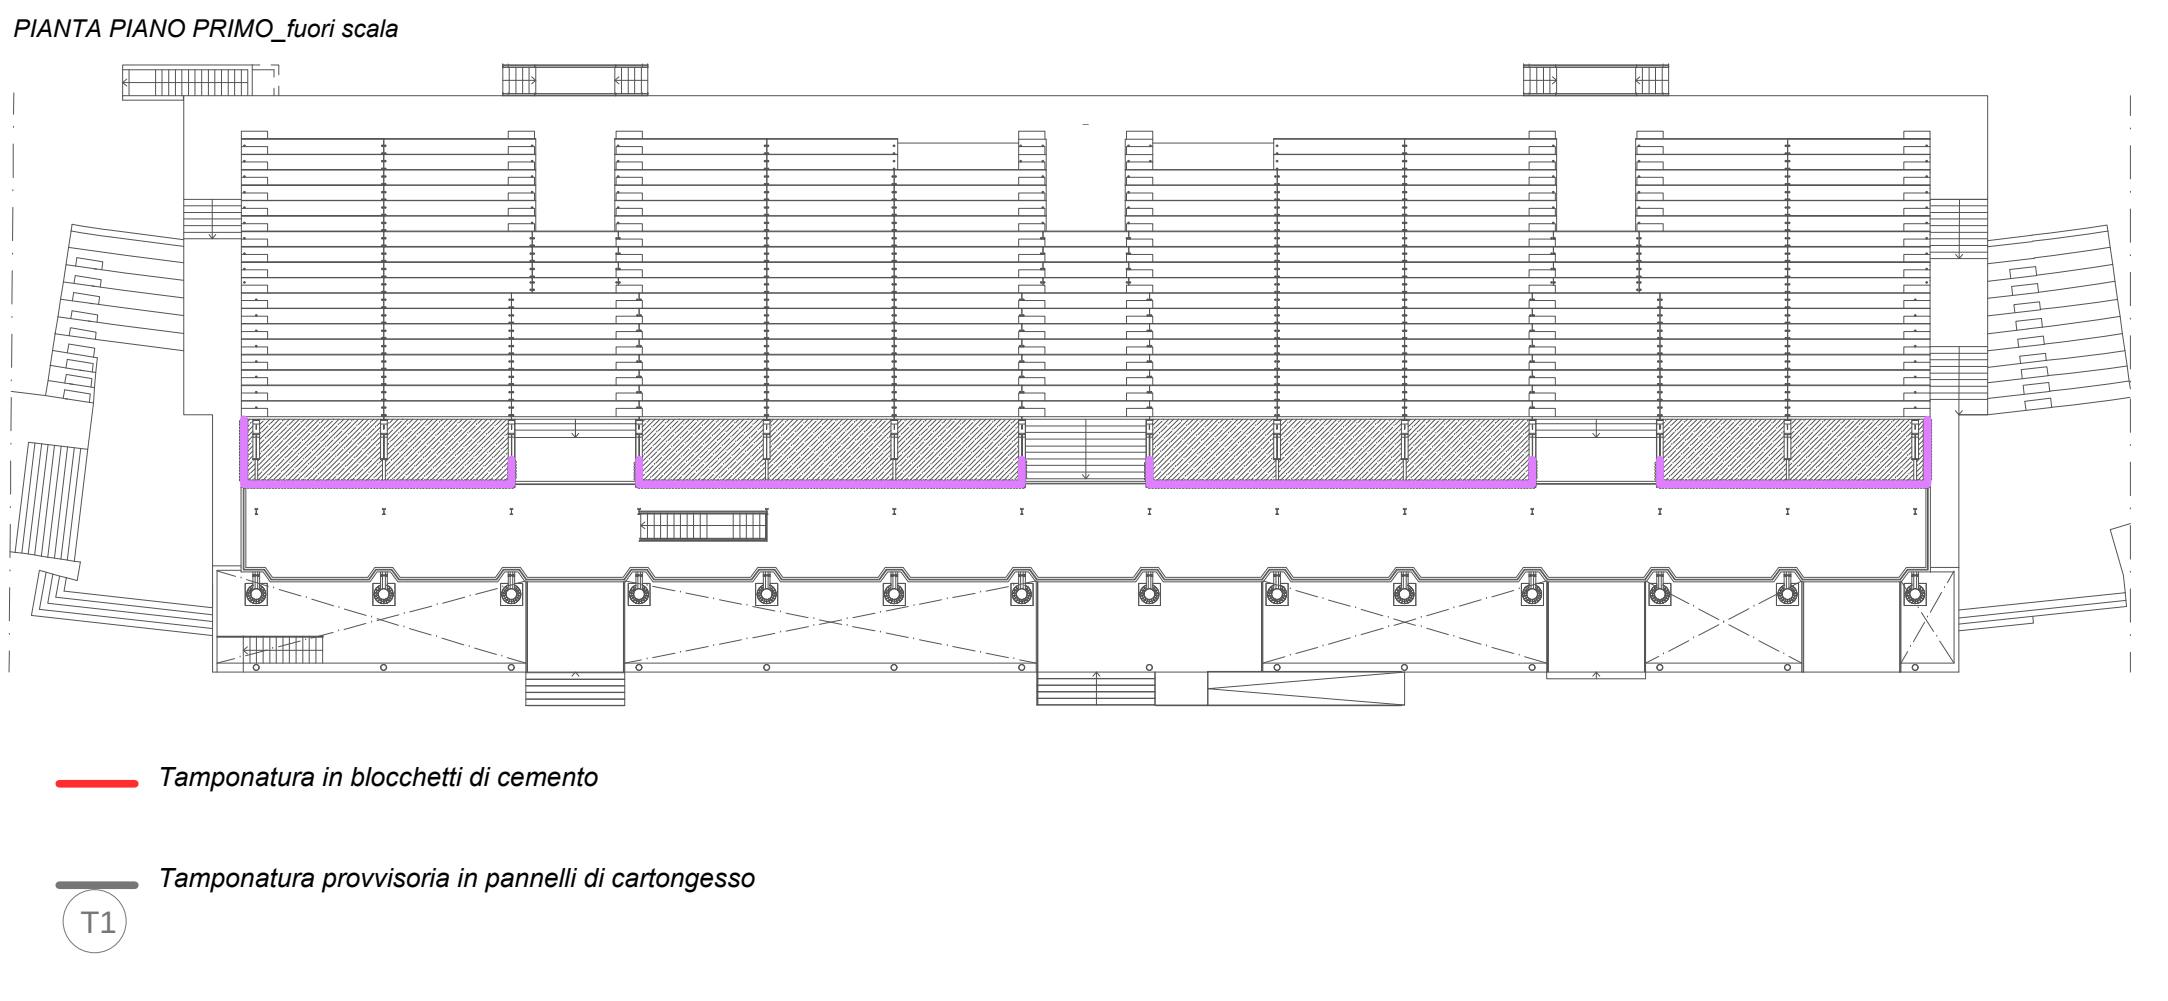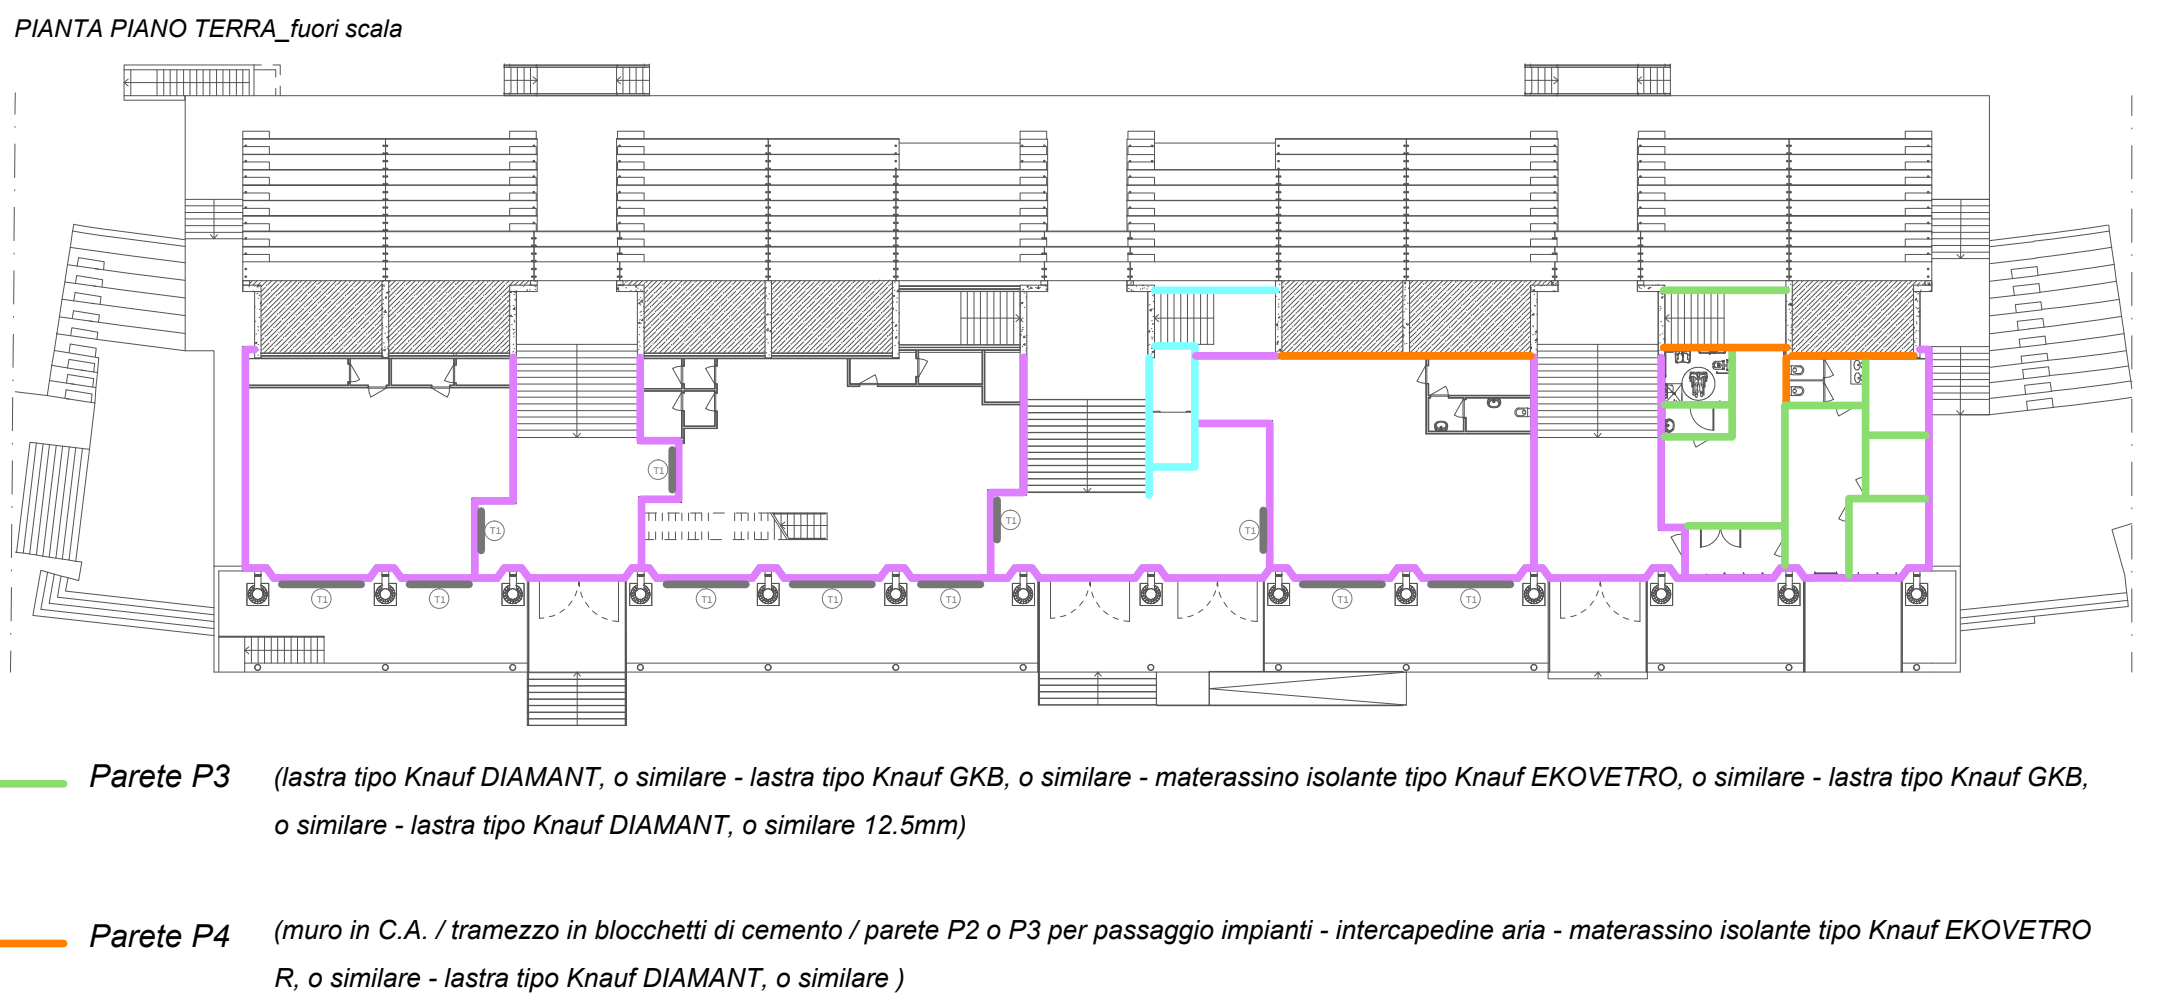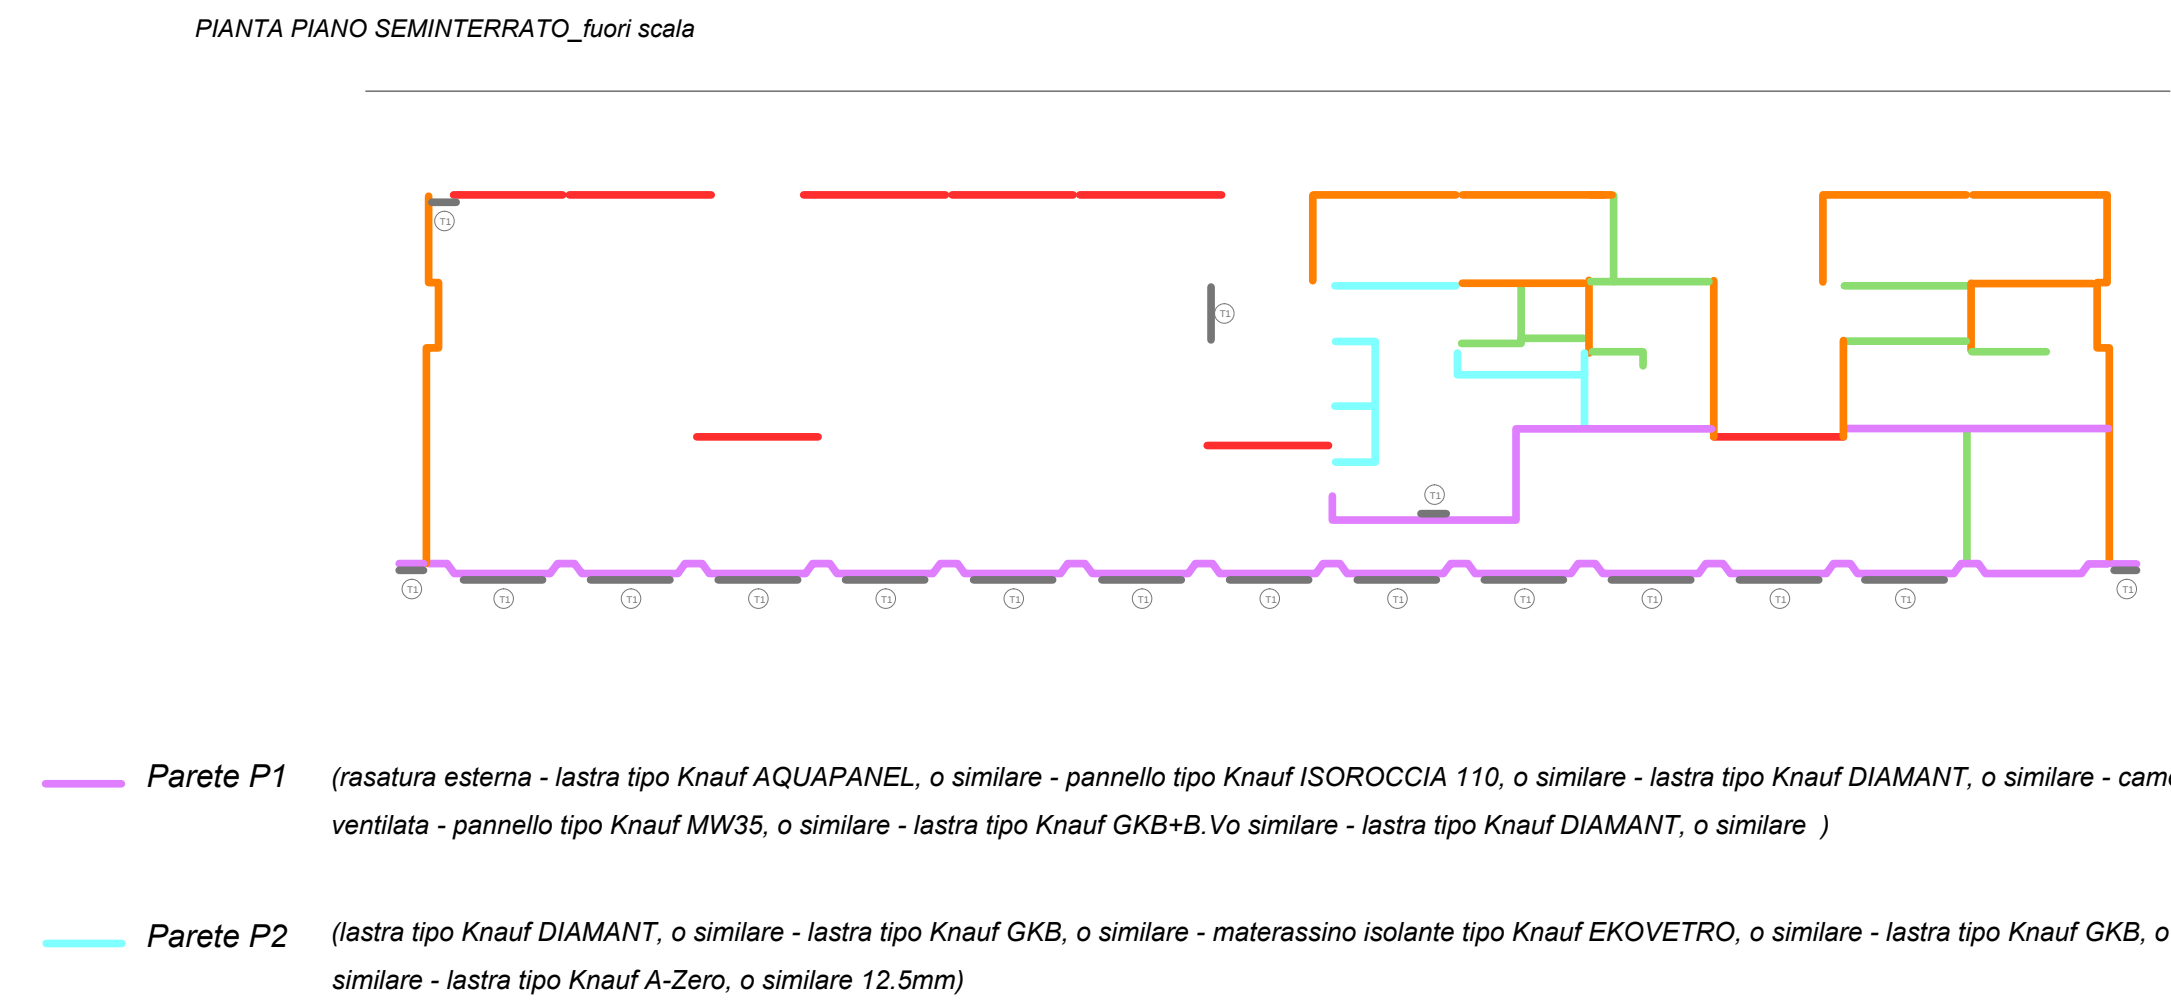

PIANTA PIANO TERRA - STATO DI PROGETTO
SCALA 1:100

