




PROGETTO ESECUTIVO

Oggetto: COSTRUZIONE NUOVI LOCULI NELLA ZONA EST CIMITERO DI BORGO SOLESTA' - 2° STRALCIO
 Committente: COMUNE DI ASCOLI PICENO
 Elaborato: PIANTA PIANO PRIMO
 Emesso il: 09/01/2008
 Scala: 1:100
 Progettisti: Dott. Arch. Enrico Malossetti
 Geom. Maurizio Bonifazi
 Geom. Marco Paoletti

Il Responsabile del Procedimento
~~Dr. Ing. Vincenzo Belleteri~~
 Arch. Silvia A. Giacomini

Tav.N°	DATA	REVISIONE
05		25/09/2017

A norma di legge il presente disegno non potrà essere riprodotto né consegnato a terzi né utilizzato per scopi diversi da quello di destinazione senza autorizzazione scritta di questo studio tecnico che ne detiene la proprietà.

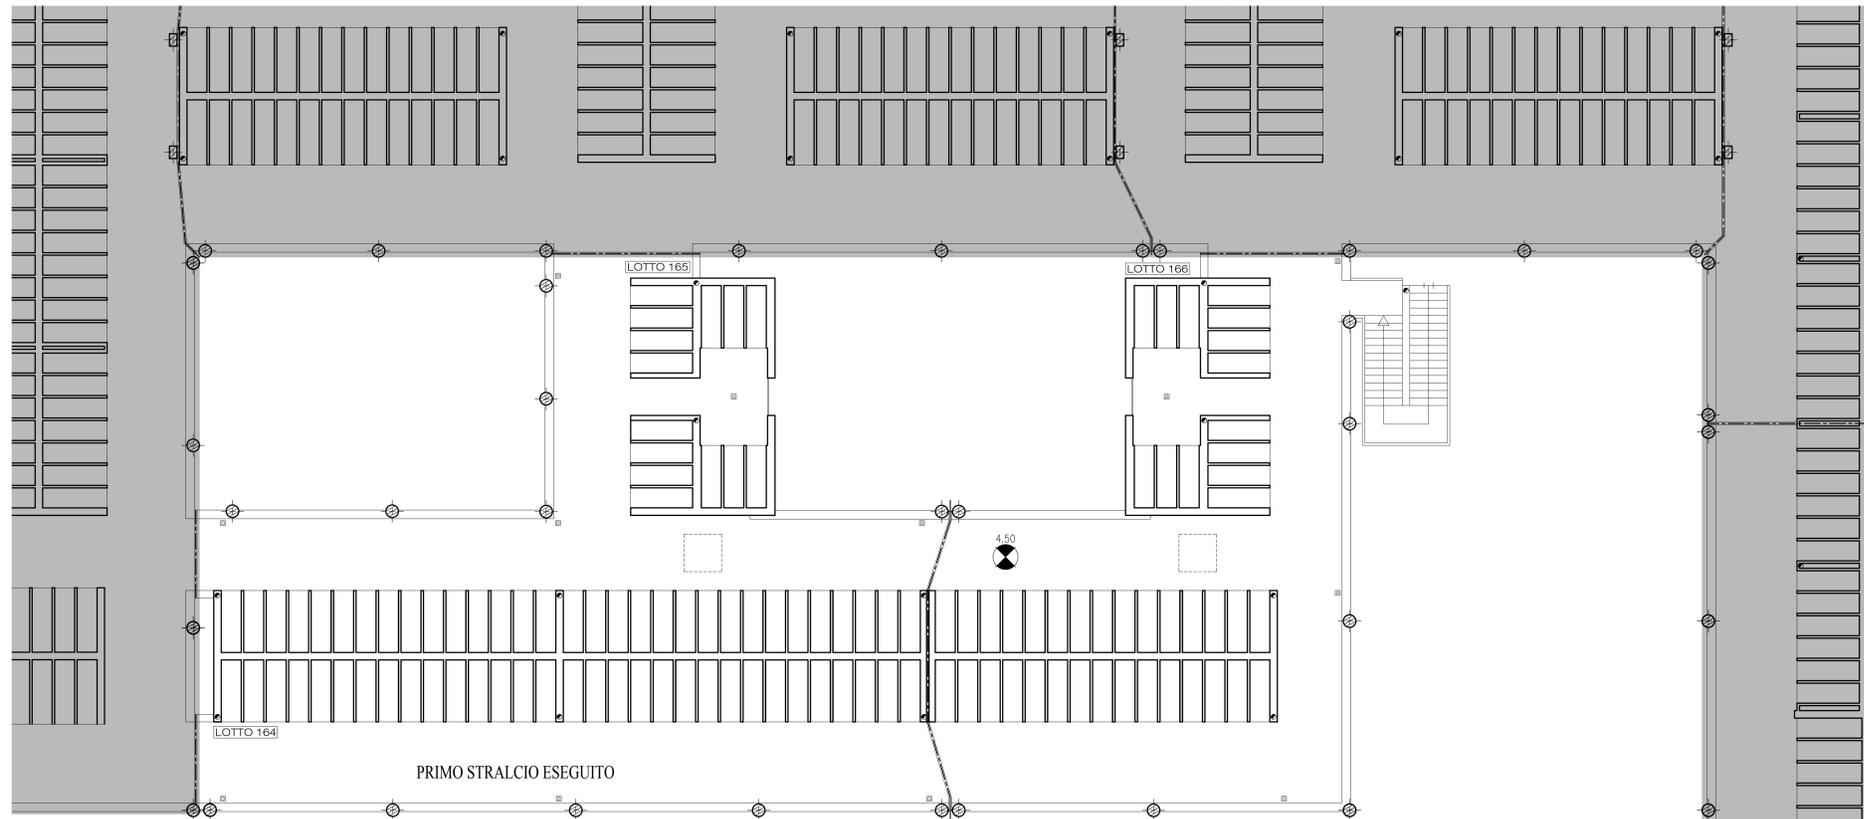

- Zona già realizzata con precedenti appalti
- Piletta

