



DEMOLIZIONE E RICOSTRUZIONE TRIBUNA EST
ED ADEGUAMENTI STRUTTURALI
ED IMPIANTISTICI DELLO STADIO DEL DUCA -
OPERE DI COMPLETAMENTO



PROGETTO ESECUTIVO


SINDACO: Avv. Guido Castelli
DIRIGENTE SETTORE: Dott. Ing. C. Everard Weldon
Responsabile Unico Procedimento: Dott. Ing. C. Everard Weldon

PROGETTISTA IMPIANTI: MAD ing




PROGETTISTA ARCHITETTONICO: Dott. Ing. Paolo Leccesi

GRUPPO DI PROGETTAZIONE: geom. Gabriella Laorte amministrativo: rag. Rini Roberto sig.ra Rina Serafini


| | | |
|-----------------|--------------|--|
| NUM. PROGR. | ELAB. NUMERO | STATO PROGETTO DI COMPLETAMENTO - PIANTA PIANO PRIMO +4.18 E SPALTI +10.68 |
| 21 | A_008 | |
| SCALA ELABORATO | | Data |
| 1:100 | | dicembre 2016 |

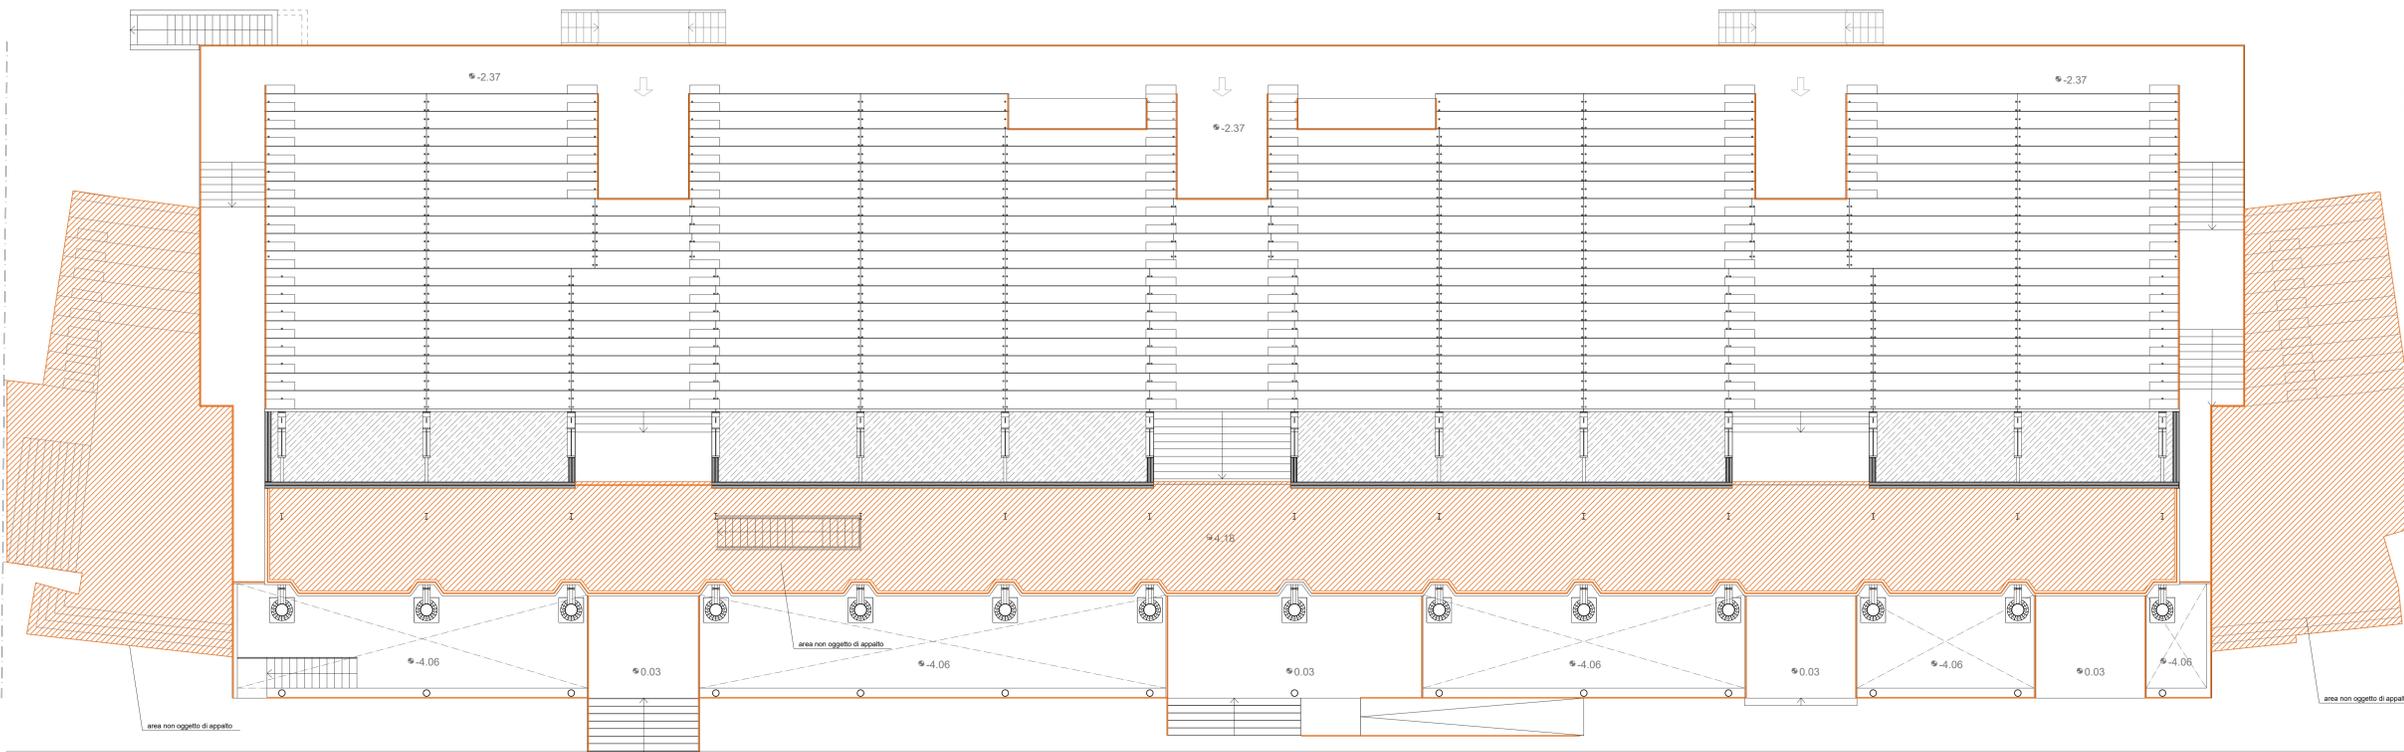

ABACO CHIUSURE VERTICALI TIPO

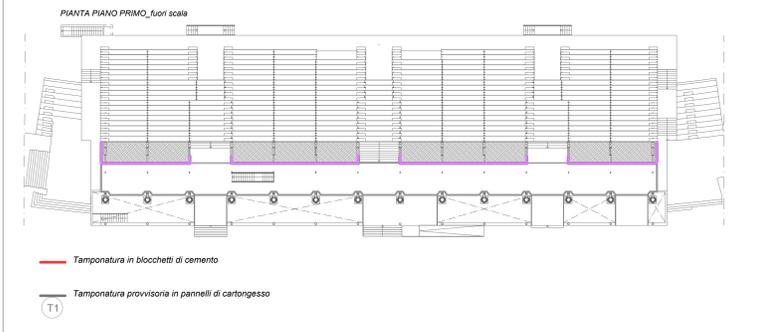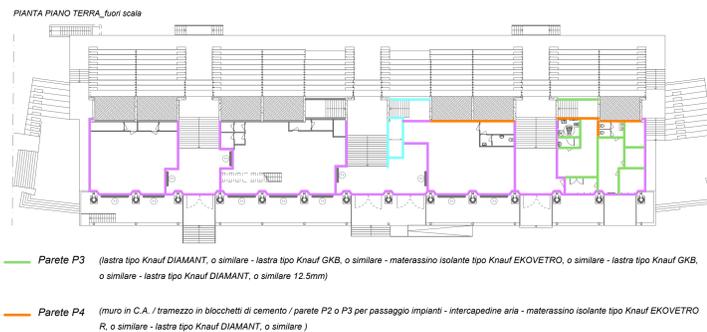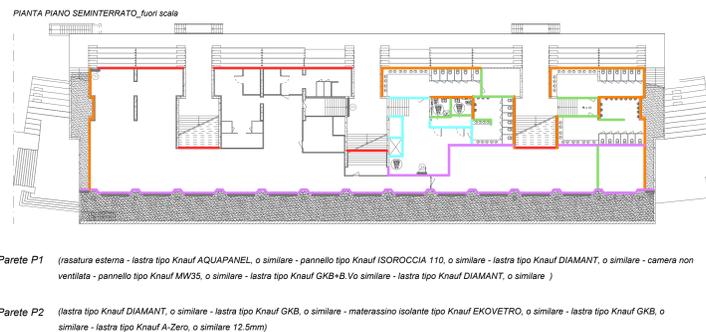

PIANTA SPALTI - STATO DI PROGETTO
SCALA 1:100

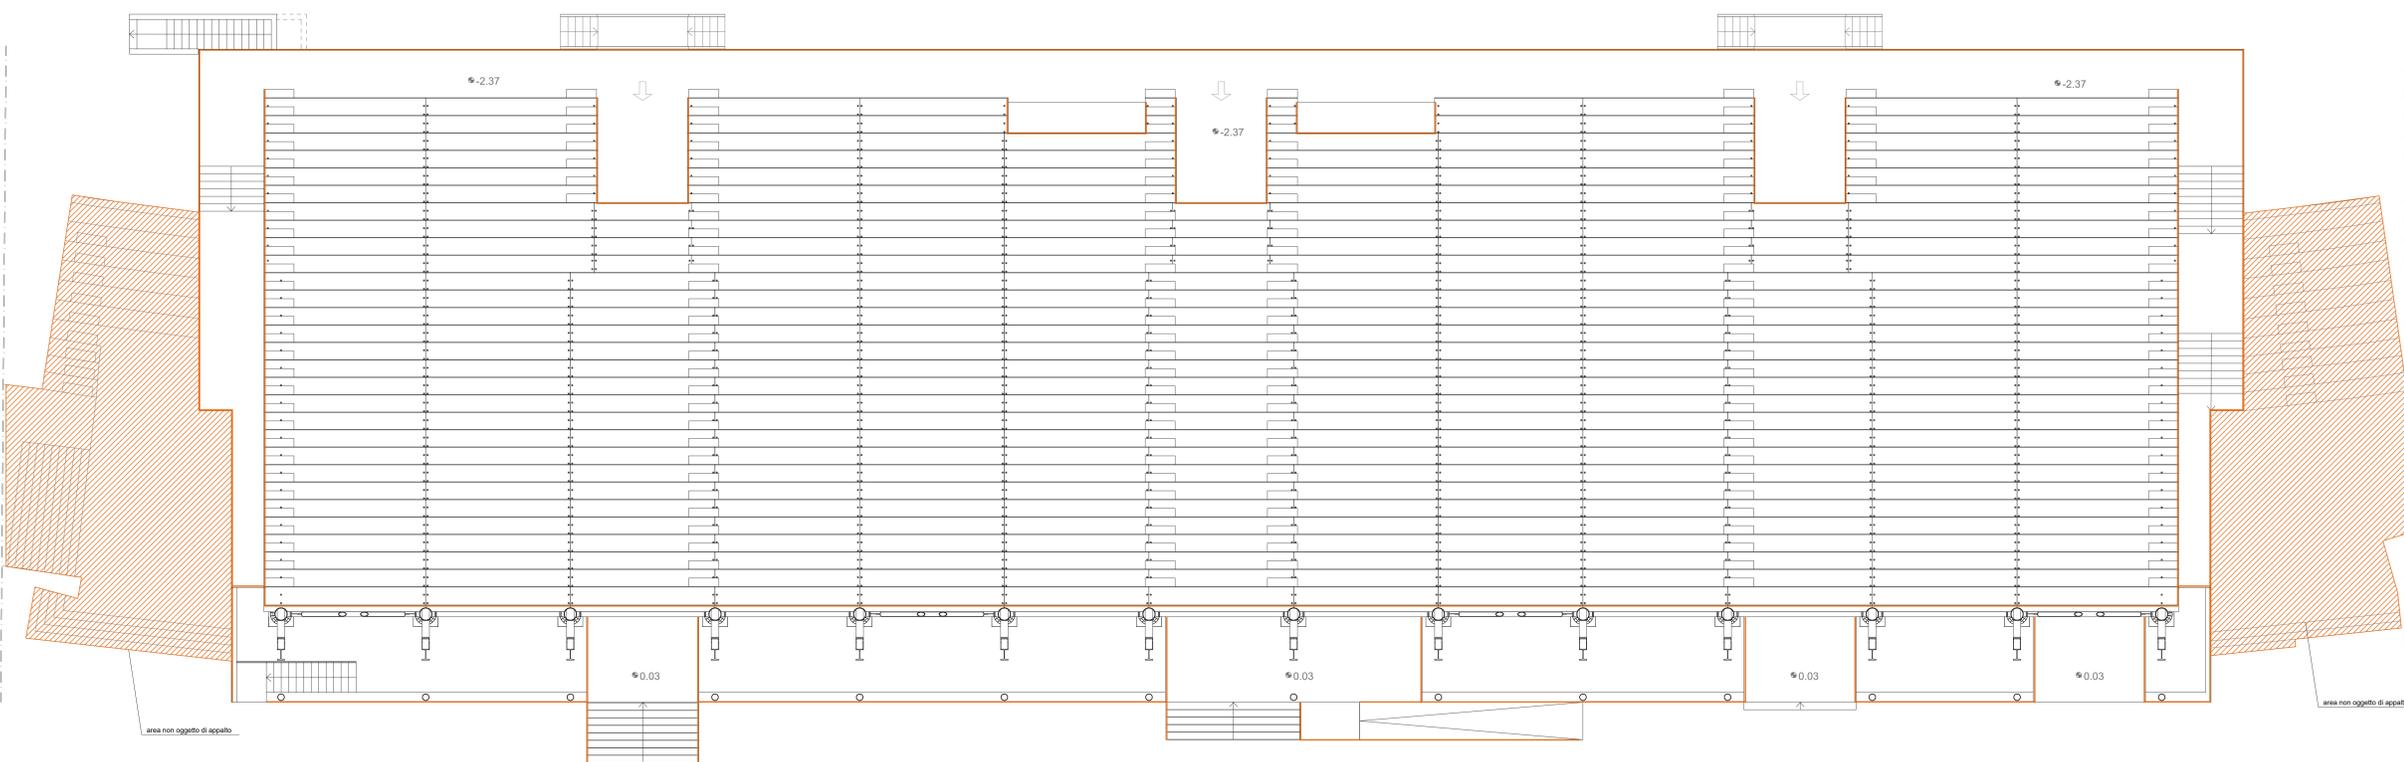

NOTE:

L'area segnalata in arancio non è oggetto del presente appalto

1. La tamponatura esterna, per tali zone, sarà realizzata esclusivamente con il paramento esterno del pacchetto tipo indicato con "P1".
2. La tamponatura T1 indica la chiusura provvisoria in pannelli di cartongesso per i locali non oggetto di realizzazione del presente appalto.
3. Le ringhiere rappresentate schematicamente non sono oggetto del presente appalto.