



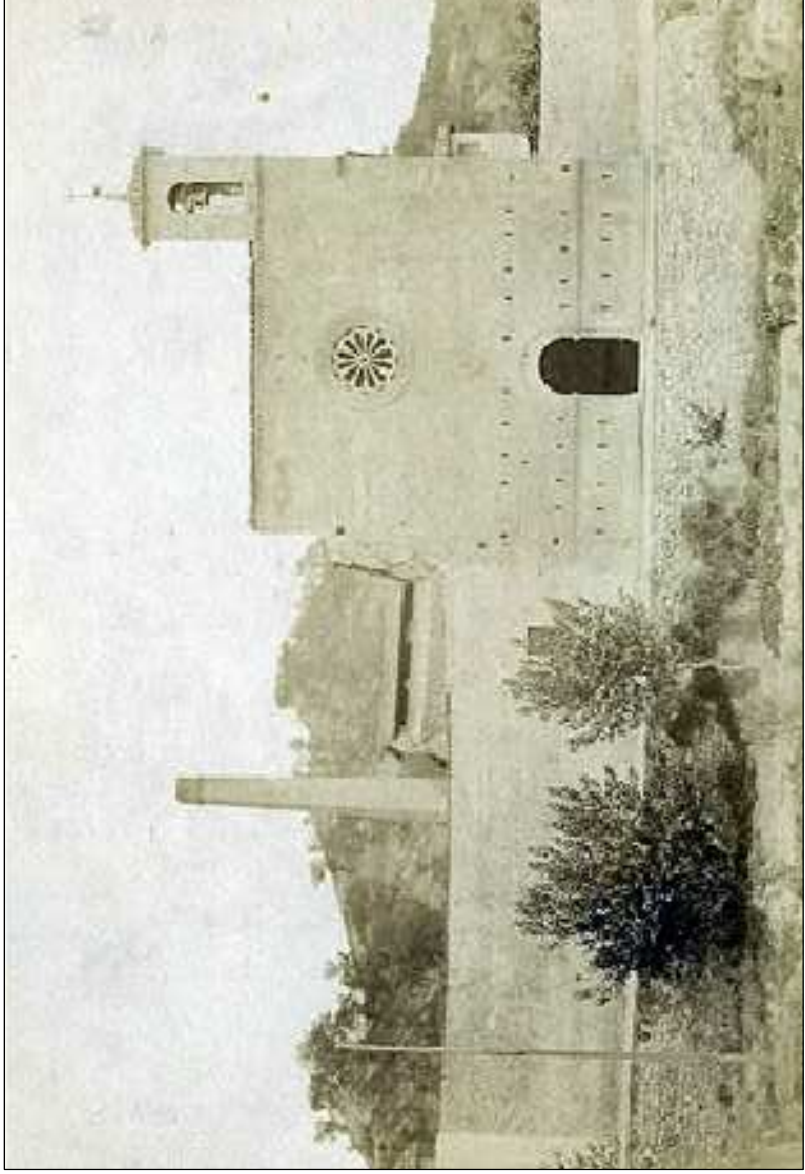


Ascoli Piceno REVISIONE 2018	PROGETTO ESECUTIVO	TAV_7
scale: 1:2000 1:500	Stato di conservazione della chiesa di S. Pietro in Castello Pianta Piano Primo	E
Il Dirigente: Ing. Ottaviano Evarard Voliani I.R.U.P. Ing. Paolo Luceri I Progettisti: Arch. Ligo Galani Ing. Paolo Luceri		
Studio: Arch. Guido Caselli Segretario Comunale: Dott. Giovanni Nibbiani Di Colletta Lavina		

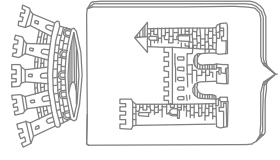

estratto aereofotogrammetrico

orientamento Nord
scala 1:2000
ELEMENTO 326112
MAPPA 2

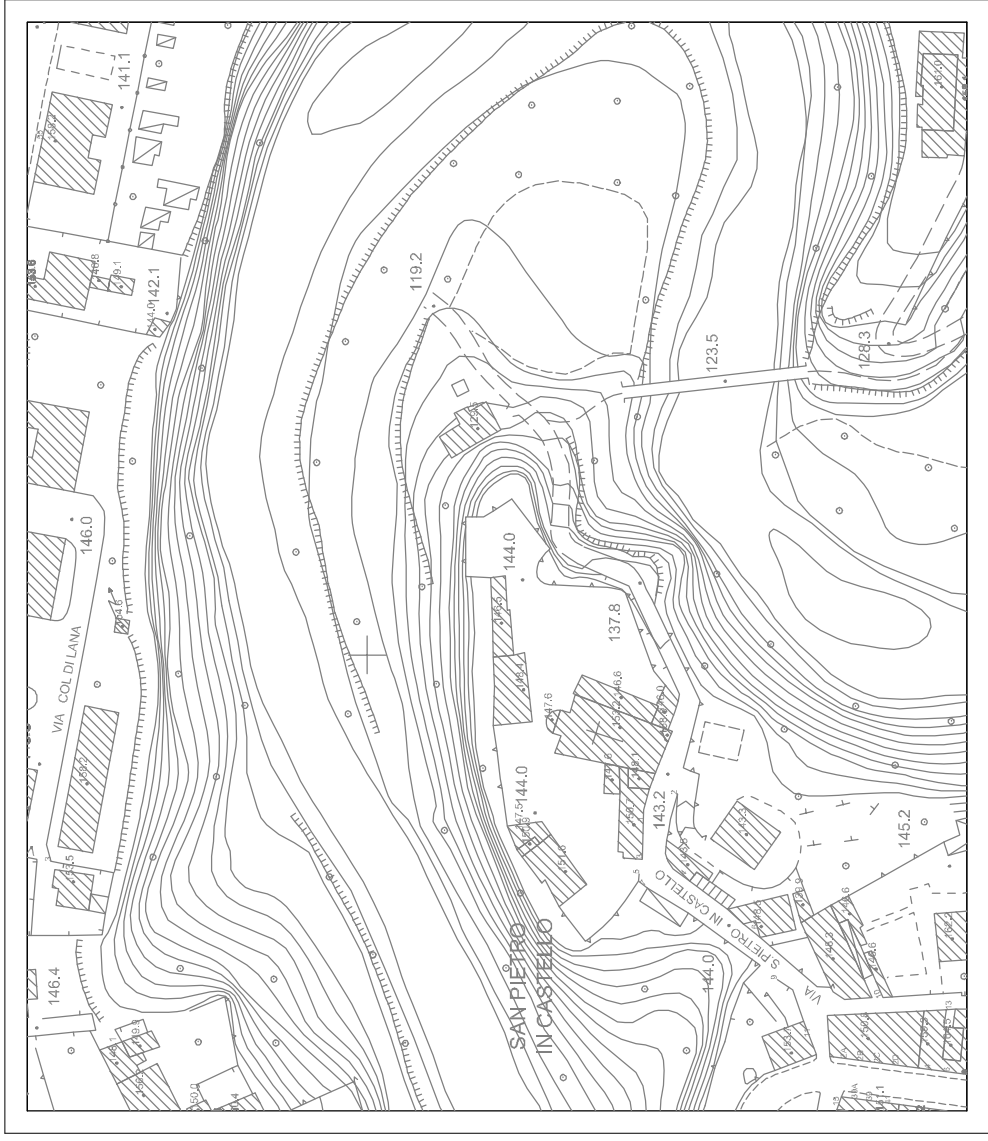

Il Comune di Ascoli Piceno ha finanziato la redazione di questo progetto con il contributo del Comune di Ascoli Piceno.

San Pietro in Castello
Pianta Piano Primo
1:500

