



DEMOLIZIONE E RICOSTRUZIONE TRIBUNA EST ED ADEGUAMENTI STRUTTURALI ED IMPIANTISTICI DELLO STADIO DEL DUCA - OPERE DI COMPLETAMENTO




PROGETTO ESECUTIVO

SINDACO: **Avv. Guido Castelli**
 DIRIGENTE SETTORE: **Dot. Ing. C. Everard Weldon**
 Responsabile Unico Procedimento: **Dot. Ing. C. Everard Weldon**


PROGETTISTA IMPIANTI: **MADring**
 PROGETTISTA ARCHITETTONICO: **Dot. Ing. Paolo Leccese**

GRUPPO DI PROGETTAZIONE:
 geom. Gabriella Laorte amministrativo;
 rag. Riti Roberto;
 sig.ra Rina Serafini

NUM. PROGR.	ELAB. NUMERO	STATO PROGETTO DI II STRALCIO -PIANTA PIANO TERRAZZA E SPALTI	Data dicembre 2016
16	A_003		
SCALA ELABORATO 1:100			

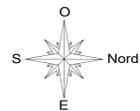

PIANI DI SEZIONE

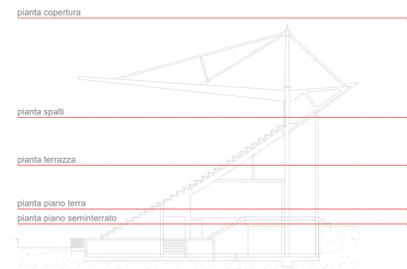


LEGENDA

LAVORI OGGETTO DI REALIZZAZIONE DEL II STRALCIO

- █ STRUTTURA PORTANTE IN C.A.
- STRUTTURA METALLICA
- ▨ GRADINATE, SCALE, SOLAI
- ▨ TAMPONAMENTI INTERNI NON ESEGUITI NELL'APPALTO DEL I STRALCIO
- ▨ TAMPONAMENTI ESTERNI NON ESEGUITI NELL'APPALTO DEL I STRALCIO

PIANTA TERRAZZA - STATO DI FATTO
 SCALA 1:100

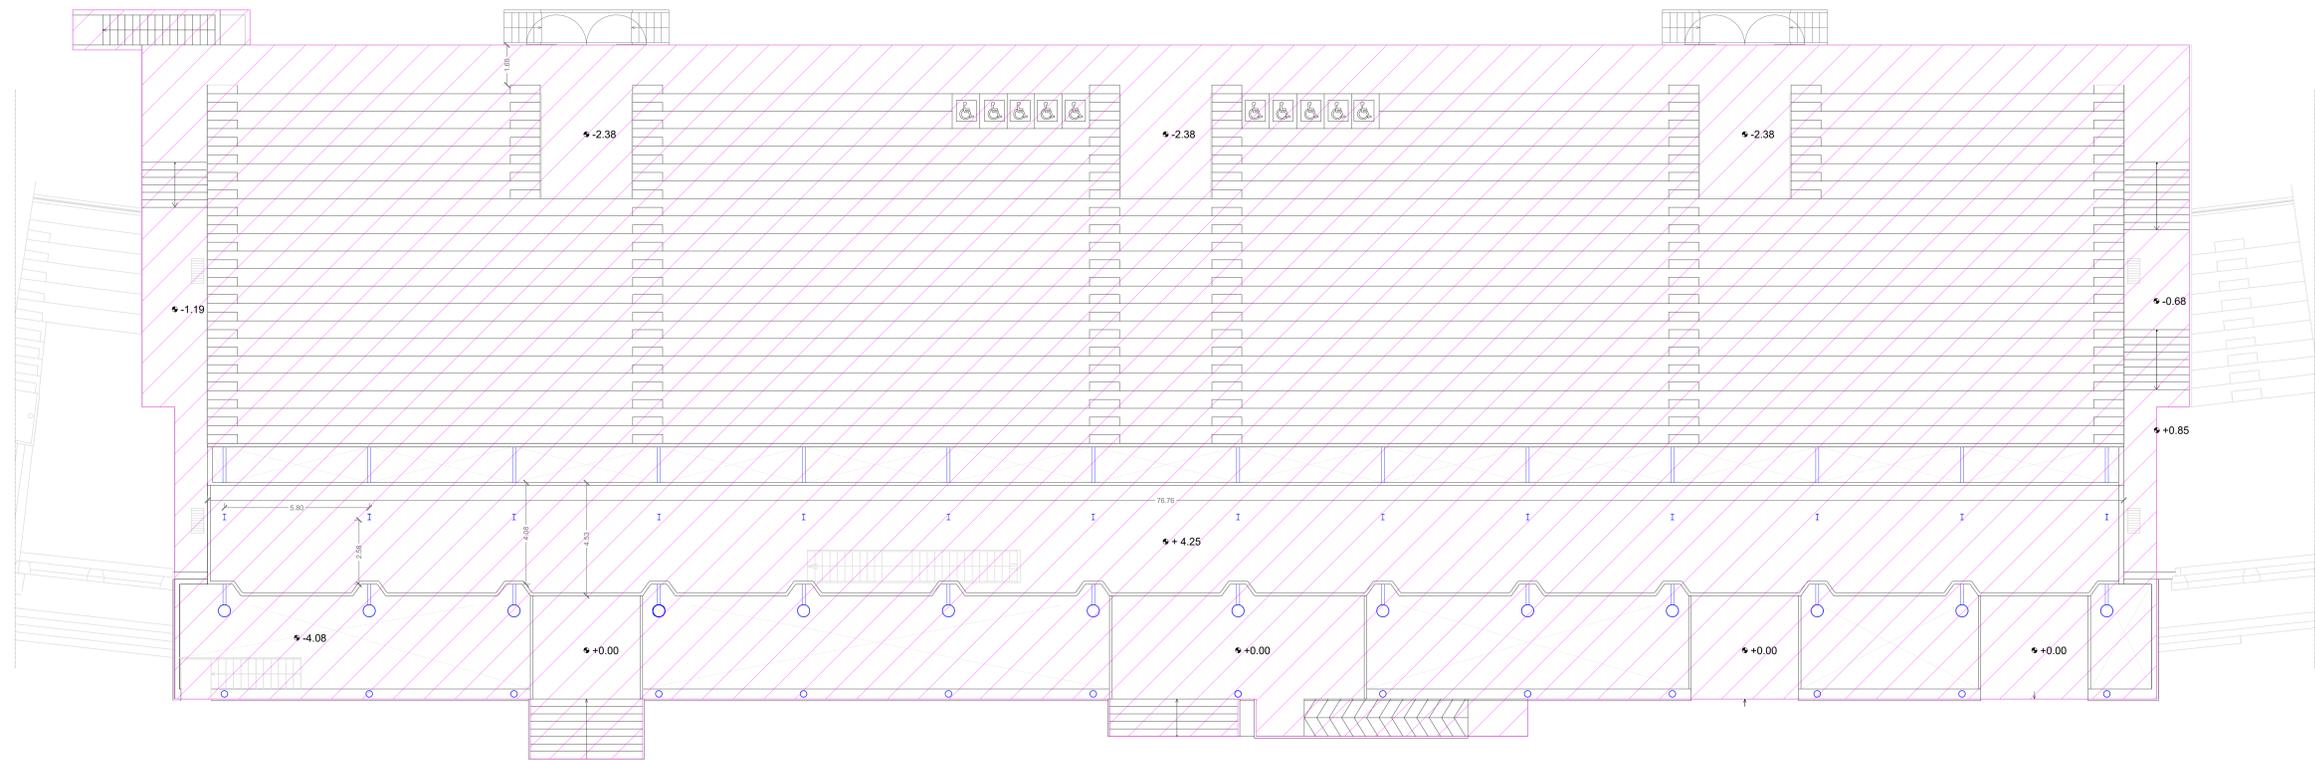

PIANTA SPALTI - STATO DI FATTO
 SCALA 1:100

