

PROVINCIA DI ASCOLI PICENO
COMUNE DI ASCOLI PICENO
ACCORDO DI PROGRAMMA
PER L'ATTUAZIONE DI UN INTERVENTO URBANISTICO DI RIQUALIFICAZIONE DI
UN'AREA SITA IN LOCALITA' MONTICELLI

Proponi di intervento "n. 38 - area ex Rendier"
Programma di Riqualificazione Urbana e Ambientale - PRUSST
Decreto Ministeriale 8 ottobre 1995 - Accordo Quadro del 18 luglio 2002

PROGETTO URBANISTICO DI VARIANTE AL P.E.E.P. MONTICELLI

Tav. PU 18 - AP
TIPOLOGIE EDILIZIE - SAGOME EDIFICI E DISTANZE DAI CONFINI E
TRA FABBRICATI LOTTO "A"

Adeguamento della proposta alle richieste avanzate da Comune e Provincia di Ascoli Piceno
nella riunione del 24 novembre 2011

Scala 1:500 - 1.200

Data: Maggio 2012

SOGGETTO PROPONENTE

PROGETTO SVILUPPO S.r.l.
Via Sandro Totti n. 10 - 60131 Ancona

PROGETTISTI

Ing. Piervincenzo Cittadini
Arch. Salvatore Colletti
Arch. Michela Giannarini

IL DIRIGENTE DEL SETTORE URBANISTICA

Ing. Cristoforo Evarista Weddon

RESPONSABILE DEL PROCEDIMENTO

Arch. Ugo Galanti

IL SINDACO

Dott. Avv. Guido Castelli
Geom. Luigi Lettanzani

L'ASSESSORE ALL'URBANISTICA

AREE DI PROPRIETA' DELLA SOCIETA' PROGETTO SVILUPPO S.r.l.

AREE FONDABIE

LIMITE MASSIMO INGOMBRO EDIFICI

RAMPE DI INGRESSO AI PARCHEGGI INTERRATI

ANDRONI DI INGRESSO ALLE RESIDENZE

SPAZI COMMERCIALI - SUP. DI VENDITA / DIREZIONALE

SPAZI COMMERCIALI - SUP. NON DI VENDITA / DIREZIONALE

LOCALE CONDOMINIALE

GRIGLIE AREAZIONE PARCHEGGI INTERRATI

PERCORSI PAVIMENTATI: MARCIAPIEDI CAMMINAMENTI COPERTI E
SCOPERITI

5 - PORTICATI

6 - PERCORSI PAVIMENTATI ALL'APERTO

7 - PIAZZA

8 - PARCHEGGI PERTINENZIALI

TIPOLOGIE RESIDENZE

TIPOLOGIA SOGGIORNO - CUCINA (ANGOLO COTTURA) CAMERA BAGNO
SUP. NETTA DA 47 MQ. A 54 MQ.

TIPOLOGIA SOGGIORNO ANGOLO COTTURA - 2 CAMERE - BAGNO
SUP. NETTA DA 55 MQ. A 68 MQ.

TIPOLOGIA SOGGIORNO - CUCINA - 2 CAMERE - BAGNO
SUP. NETTA 89 MQ.

TIPOLOGIA SOGGIORNO ANGOLO COTTURA - 2 CAMERE - 2 BAGNI
SUP. NETTA DA 70 MQ. A 75 MQ.



TIPOLOGIA SOGGIORNO - CUCINA - 2 CAMERE - 2 BAGNI
SUP. NETTA DA 72 MQ. A 83 MQ.

TIPOLOGIA SOGGIORNO - CUCINA (O SOGGIORNO CUCINA) - 3 CAMERE - 2 BAGNI
SUP. NETTA DA 83 MQ. A 98 MQ.

PARCHEGGI INTERRATI

PARCHEGGI PERTINENZIALI RESIDENZE

PARCHEGGI PERTINENZIALI ATTIVITA' COMMERCIALI

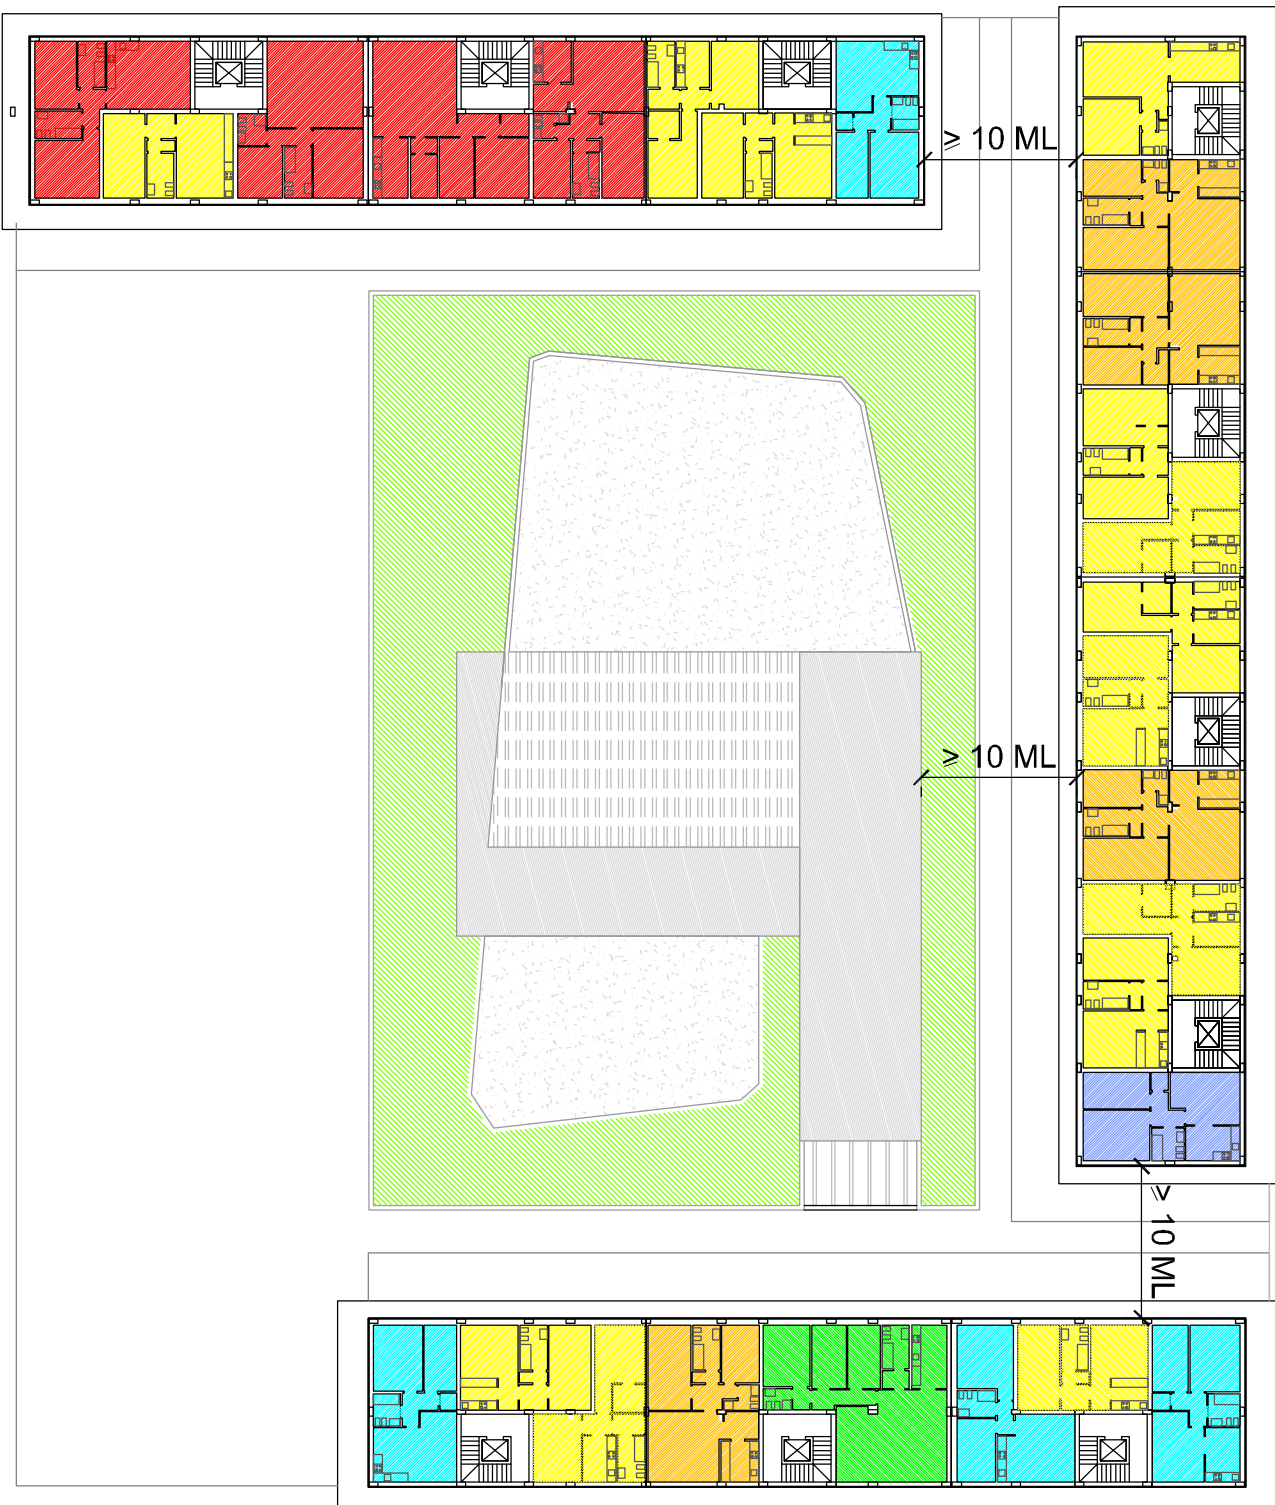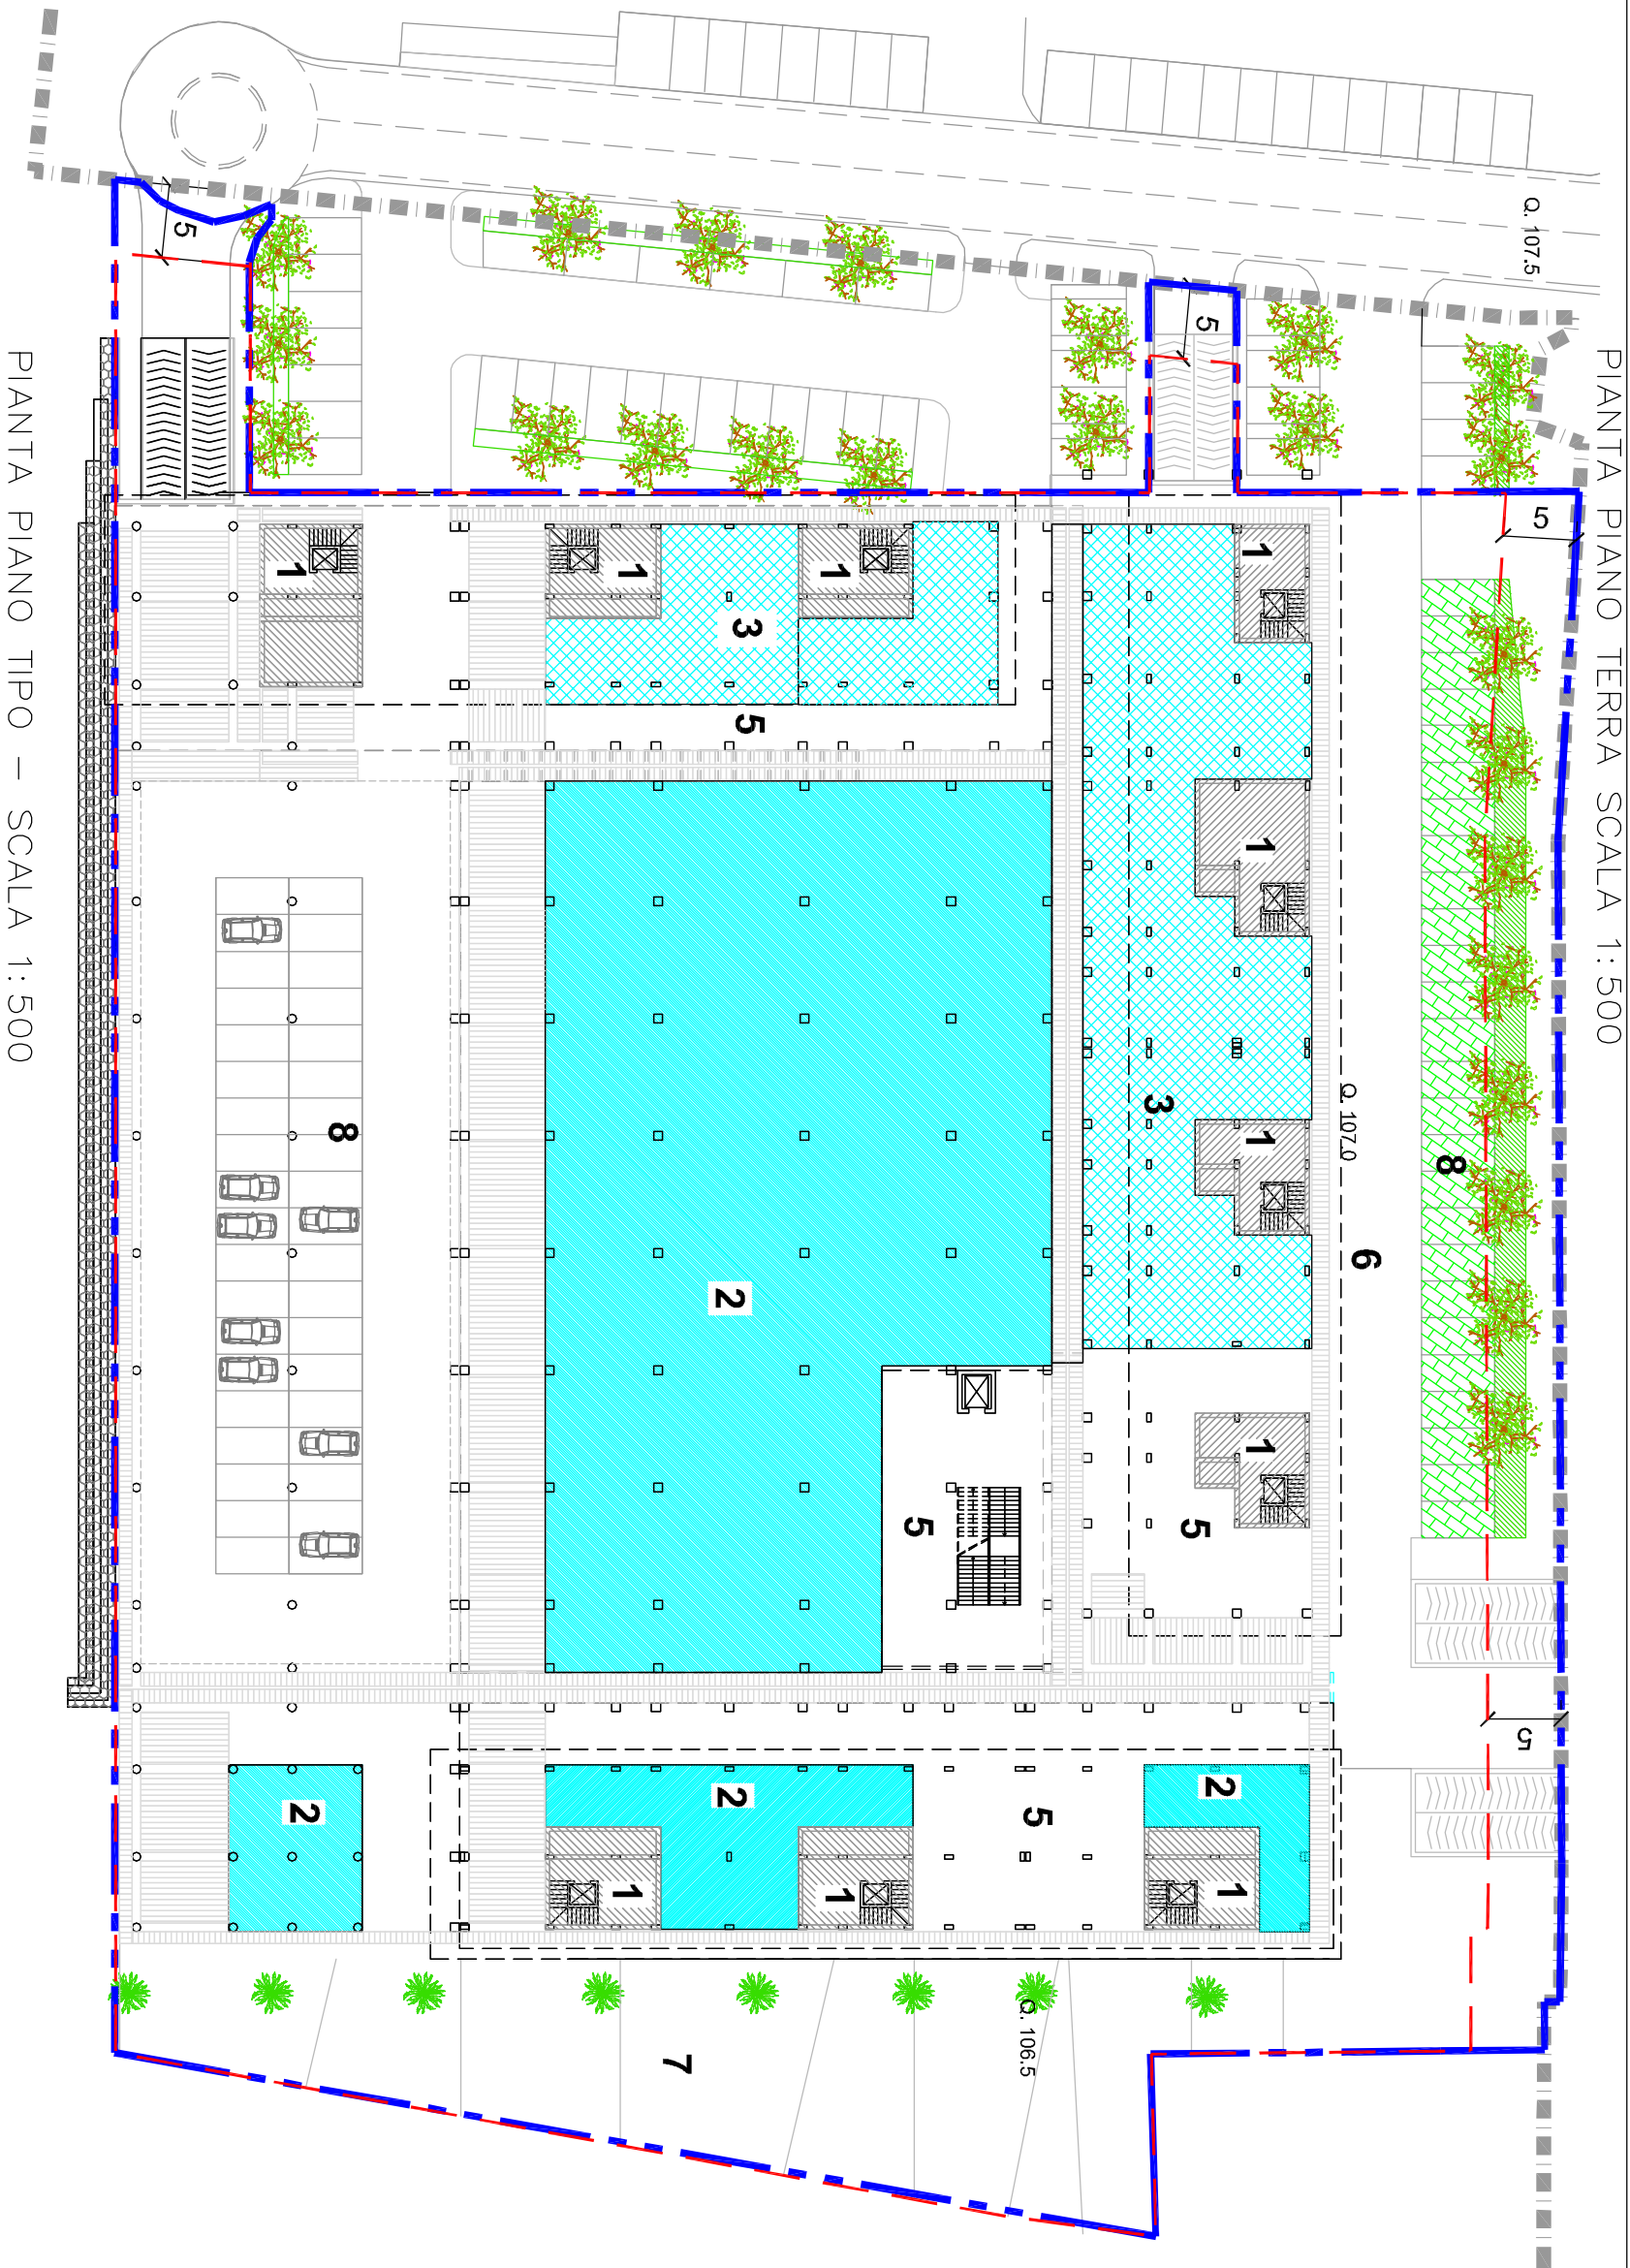

PIANTA PIANO INTERRATO - SCALA 1:500

