Comune di Ascoli Piceno

Provincia di Ascoli Piceno

PROGETTO ESECUTIVO

livello di progettazione

Realizzazione casa accoglienza ragazze madri Villa Sabatucci

progetto

Via Salaria Inferiore 228/a - Ascoli Piceno (AP)

località

STATO ATTUALE

oggetto

TAV.3

Comune di Ascoli Piceno

committente

ing. Marco Verrocchio
Corso Mazzini n.65 - 63100 - Ascoli Piceno
Tel. 3332809071 - e-mail: verrokk@gmail.com

ing. Mauro Alessandrini
Via Cuneo n.34 - 63084 - Foligano (AP)
Tel. 3384550464 - e-mail: info@mauroalessandrini.eu

progettisti

timbri e firme dei progettisti

-

scala

agg. Giugno 2018

data

IL PRESENTE DOCUMENTO COSTITUISCE PROPRIETÀ INTELLETTUALE ESCLUSIVA DEL PROGETTISTA, E COME TALE, SE NE VIETA QUALUNQUE UTILIZZO NON AUTORIZZATO DALLO STESSO, OGNI VIOLAZIONE DEL DIRITTO DI AUTORE VERRÀ PERSEGUITA A NORMA DI LEGGE (LEGGE N.633 22/04/1941 E SUCCESSIVE MODIFICAZIONI).

PIANTA PIANO SECONDO - SCALA 1:100

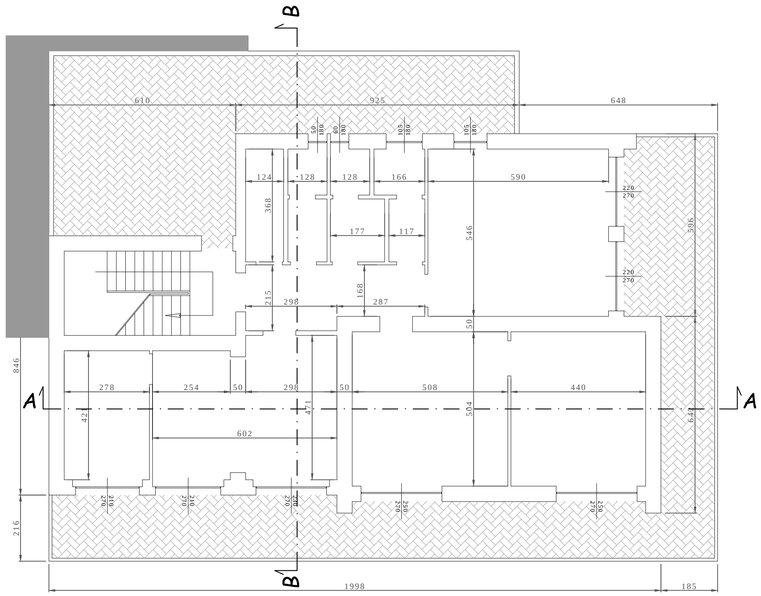

PROSPETTO SUD -SCALA 1:100

PIANTA PIANO TERZO - SCALA 1:100

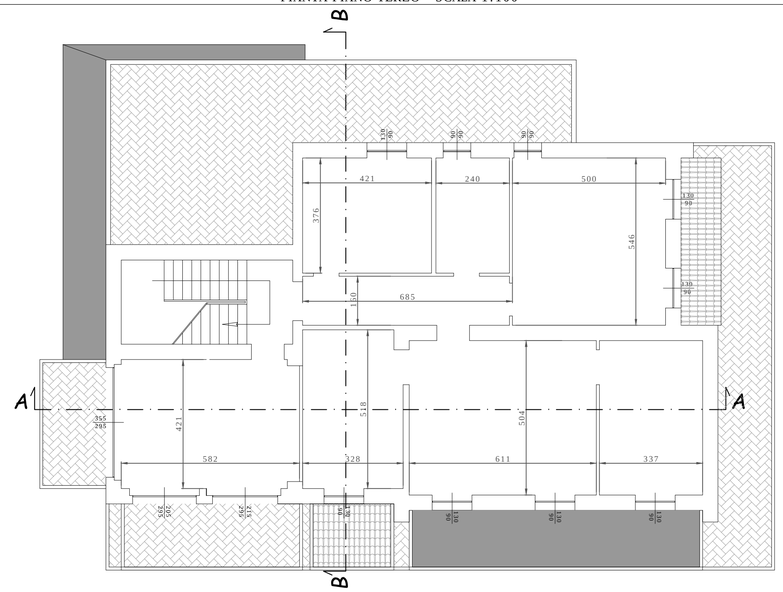

PROSPETTO NORD -SCALA 1:100

SEZIONE "A-A" - SCALA 1:100

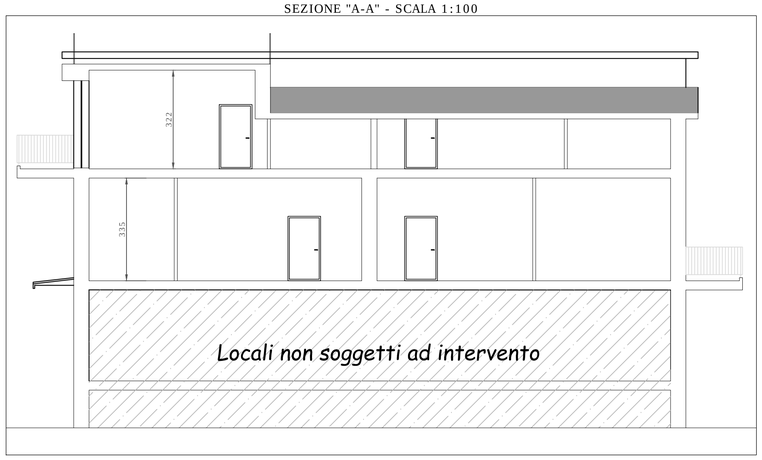

SEZIONE "B-B" - SCALA 1:100

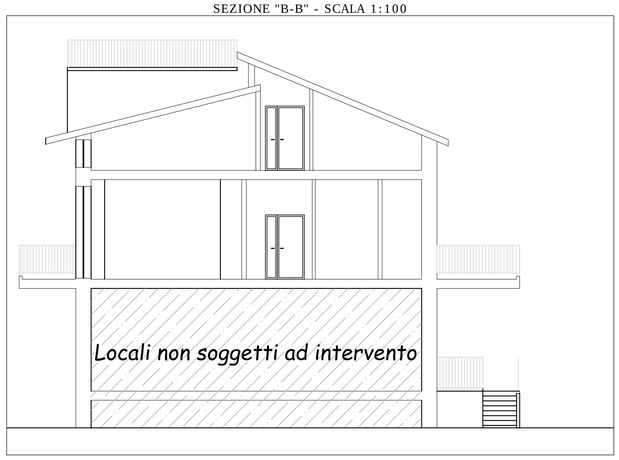

PROSPETTO EST -SCALA 1:100

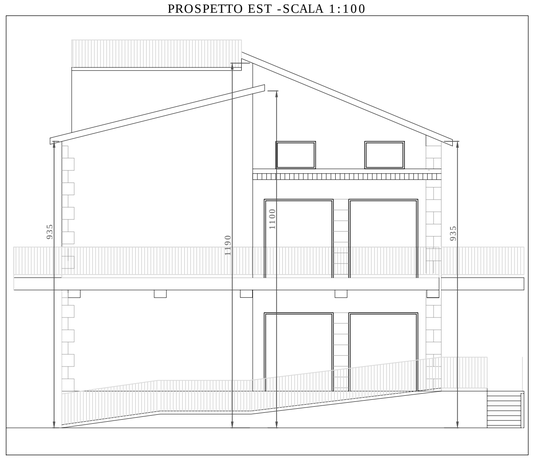
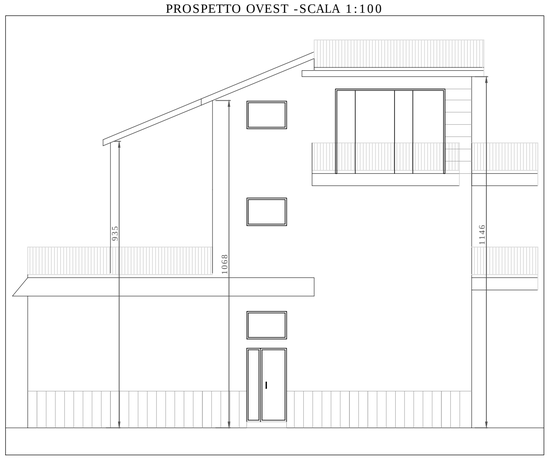
PROSPETTO OVEST -SCALA 1:100