COMUNE DI ASCOLI PICENO
"MEDAGLIA D'ORO AL VALORE MILITARE PER ATTIVITA' PARTIGIANA"
Provincia di Ascoli Piceno

DEMOLIZIONE E RICOSTRUZIONE TRIBUNA EST ED ADEGUAMENTI STRUTTURALI ED IMPIANTISTICI DELLO STADIO DEL DUCA - OPERE DI COMPLETAMENTO

PROGETTO ESECUTIVO

SINDACO:
Avv. Guido Castelli

DIRIGENTE SETTORE:
Dott. Ing. C. Everard Weidon

Responsabile Unico Procedimento:
Dott. Ing. C. Everard Weidon

PROGETTISTA IMPIANTI:
MAP

PROGETTISTA ARCHITETTONICO:
Dott. Ing. Paolo Lecce

GRUPPO DI PROGETTAZIONE:
geom. Gabriella Laorie
amministrativo:
rag.Rit Roberto
sig.ra Rina Serafini

NUM. PROGR.	ELAB. NUMERO	STATO PROGETTO DI II STRALCIO - PROSPETTI
18	A_005	

SCALA ELABORATO		Data
1:100		dicembre 2016

LEGENDA

LAVORI OGGETTI DELL'APPALTO

PIANTA PIANO SEMINTERRATO - PUNTI DI VISTA FOTOGRAFICI

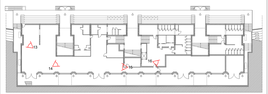

PIANTA PIANO TERRA - PUNTI DI VISTA FOTOGRAFICI

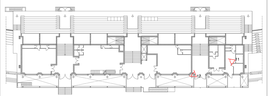

PROSPETTO EST - STATO DI FATTO
SCALA 1:100

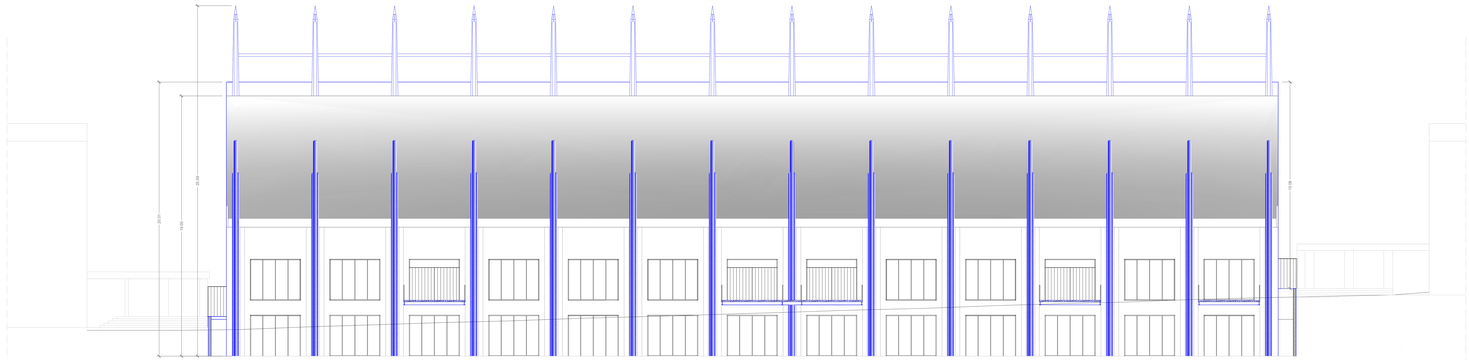

PROSPETTO NORD - STATO DI FATTO
SCALA 1:100

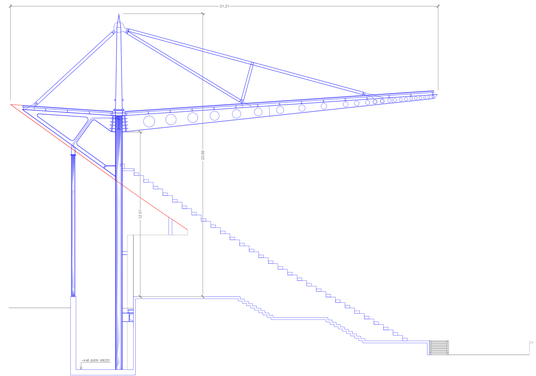

PROSPETTO OVEST - STATO DI FATTO
SCALA 1:100

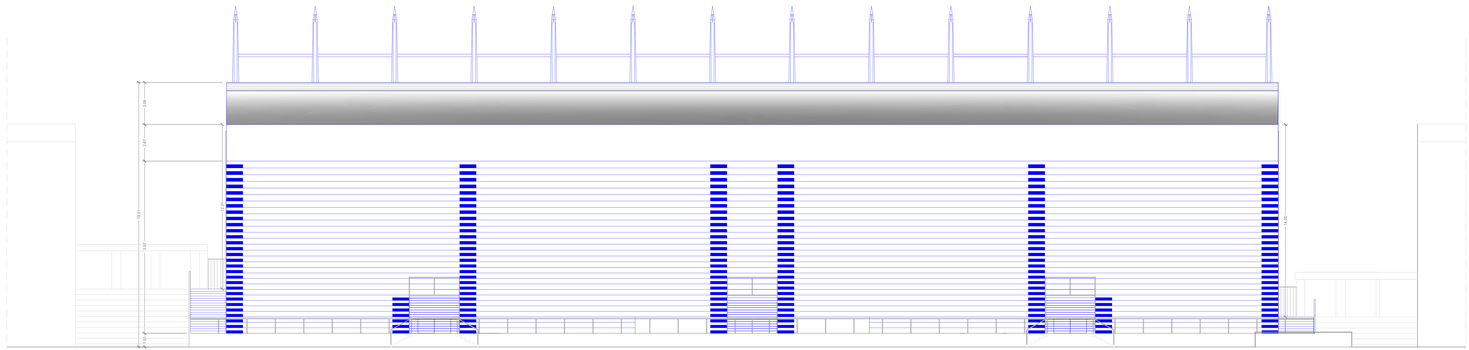

PROSPETTO SUD - STATO DI FATTO
SCALA 1:100

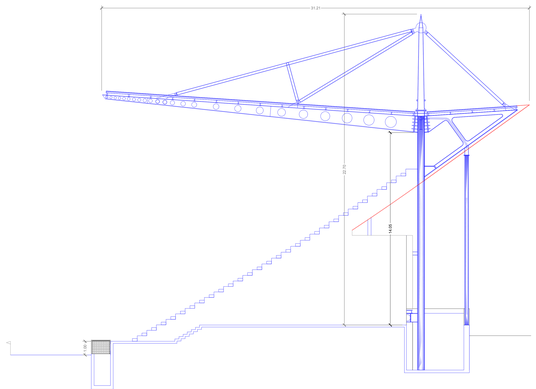

DOCUMENTAZIONE FOTOGRAFICA
STATO DI FATTO

11

12

13

14

15

16