COMUNE DI ASCOLI PICENO

"MEDAGLIA D'ORO AL VALORE MILITARE PER ATTIVITA' PARTIGIANA"
Provincia di Ascoli Piceno

DEMOLIZIONE E RICOSTRUZIONE TRIBUNA EST ED ADEGUAMENTI STRUTTURALI ED IMPIANTISTICI DELLO STADIO DEL DUCA - OPERE DI COMPLETAMENTO

PROGETTO ESECUTIVO

SINDACO:
Avv. Guido Castelli

DIRIGENTE SETTORE:
Dott. Ing. C. Everard Weldon

Responsabile Unico Procedimento:
Dott. Ing. C. Everard Weldon

PROGETTISTA IMPIANTI:
MADing

PROGETTISTA ARCHITETTONICO:
Dott. Ing. Paolo Leccesi

GRUPPO DI PROGETTAZIONE:
geom. Gabriella Laorte
amministrativo:
rag.Riti Roberto
sig.ra Rina Serafini

NUM. PROGR.	ELAB. NUMERO	IMPIANTO IDRICO - SCARICHI
30	IM_005	

SCALA ELABORATO		Data
VARIE		dicembre 2016

LEGENDA

- Linea AN principale
- Colonna montante di scarico AN
- Pozzetto acque nere (linea realizzata con precedente appalto)
- Pozzetto acque bianche (linea realizzata con precedente appalto)
- Pozzetto rete idrica
- Scaldacqua
- Acqua calda
- Acqua fredda

PIANTA PIANO SEMINTERRATO
SCALA 1:100

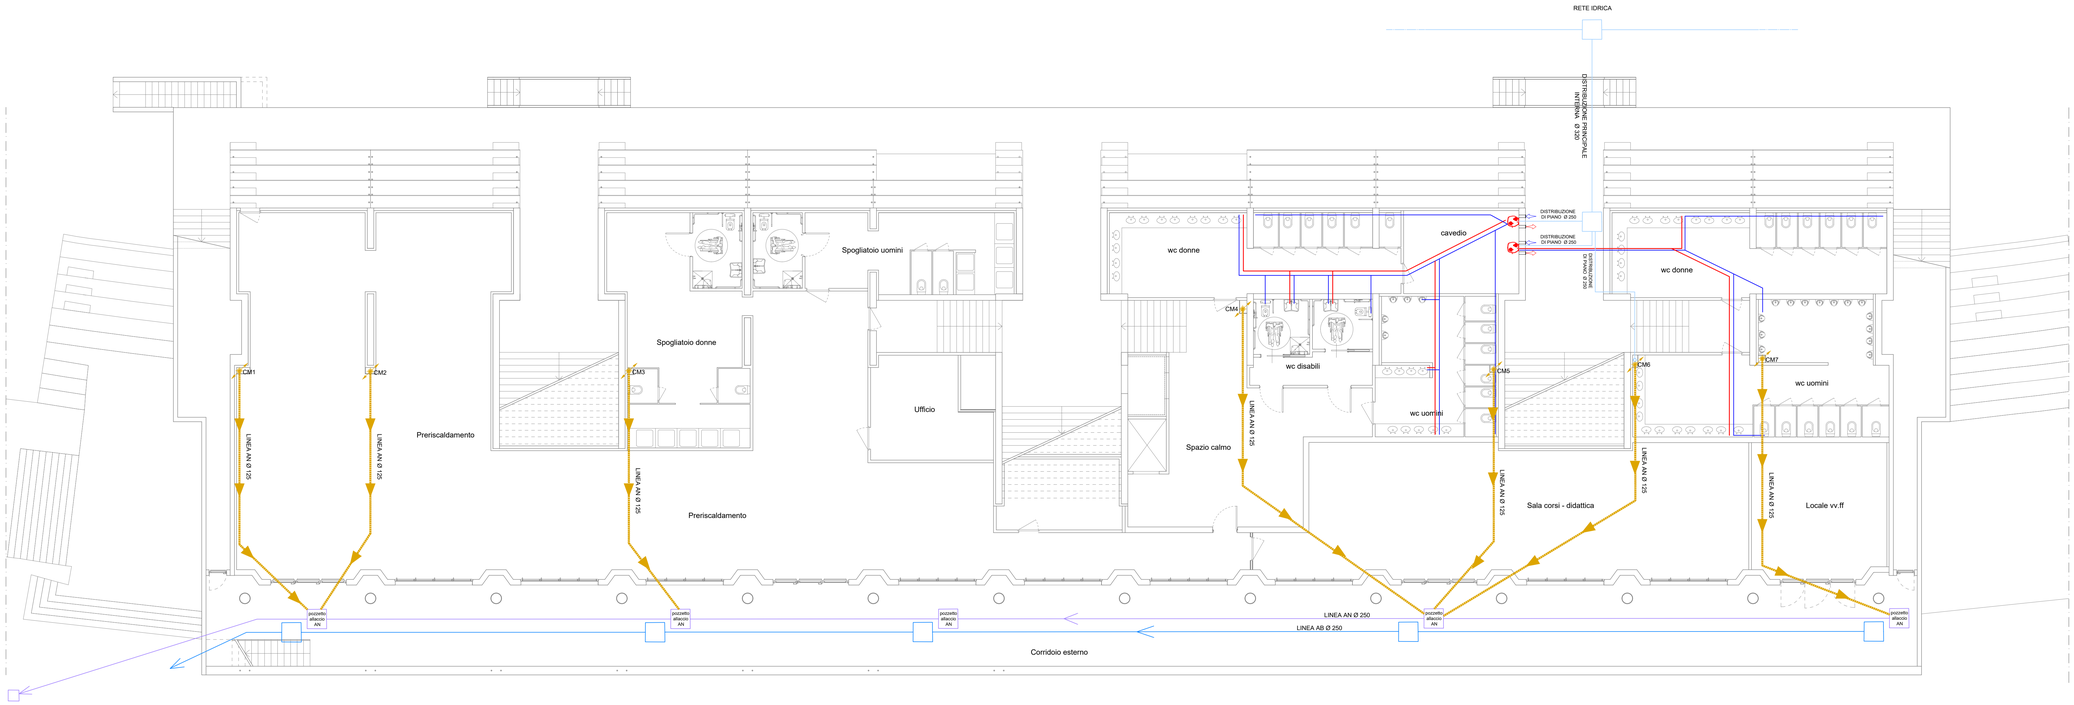

PIANTA PIANO TERRA
SCALA 1:100

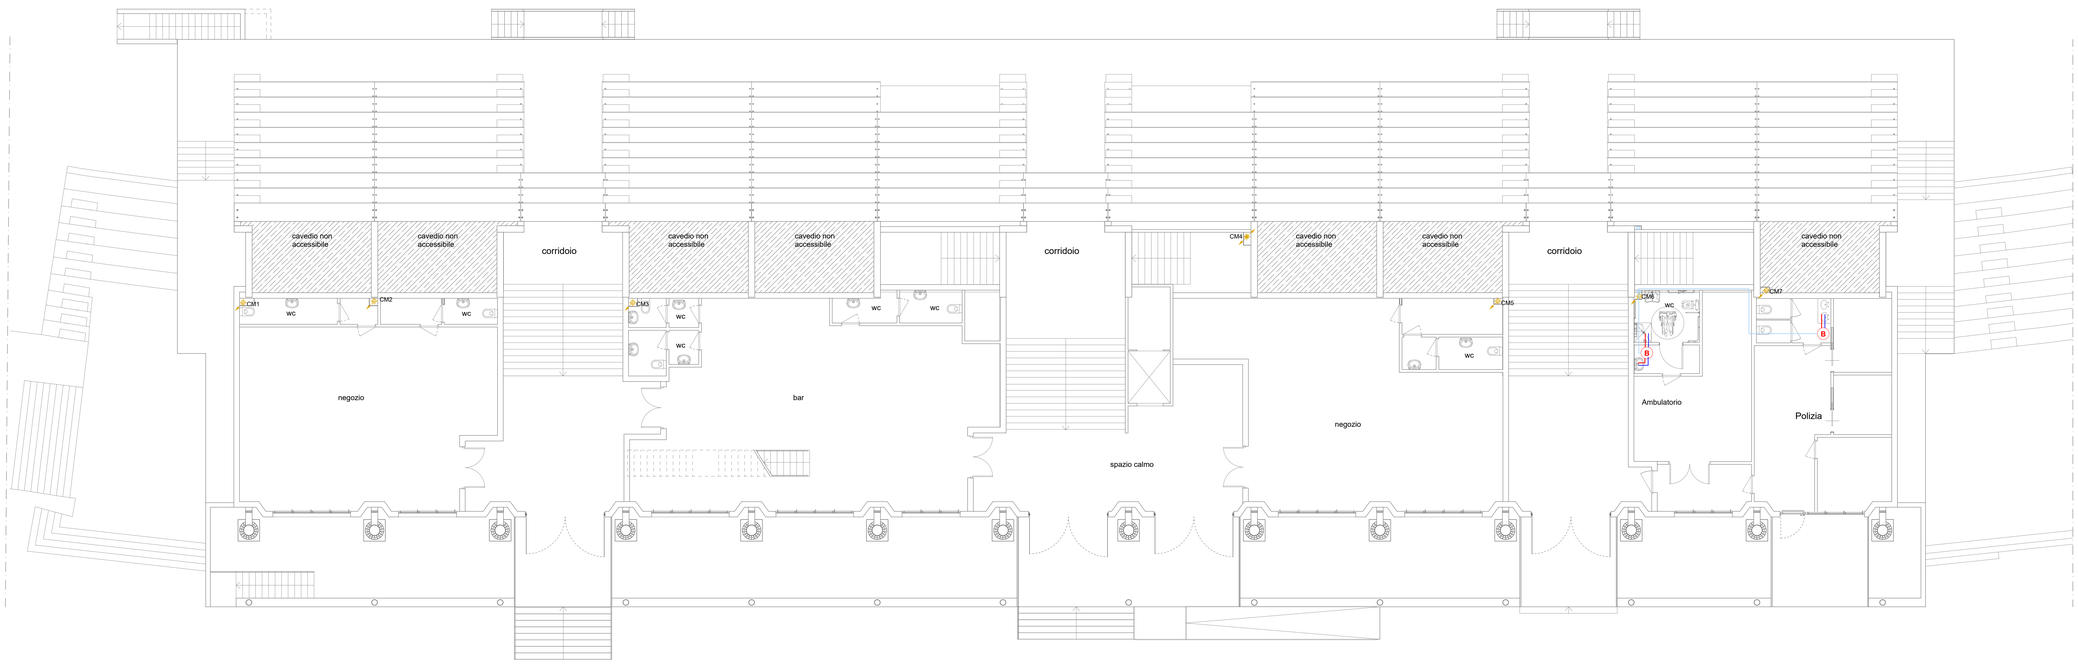

PIANO TERRA_1:100