



COMUNE DI ASCOLI PICENO

SETTORE PIANIFICAZIONE E PROGETTAZIONE URBANISTICA

PROVINCIA DI ASCOLI PICENO
COMUNE DI ASCOLI PICENO

**ACCORDO DI PROGRAMMA
PER L'ATTUAZIONE DI UN INTERVENTO URBANISTICO DI RIQUALIFICAZIONE DI
UN'AREA SITA IN LOCALITA' MONTICELLI**

Proposta di intervento n. 38 - area ex Rendina -
Programma di Riqualificazione Urbana e Sviluppo Sostenibile del Territorio - PRUSST
Decreto Ministeriale 6 ottobre 1998 - Accordo Quadro del 16 luglio 2002

PROGETTO URBANISTICO DI VARIANTE AL P.E.E.P. MONTICELLI

**Tav. PU 11 - AP
PLANIMETRIA DI PROGETTO LOTTO "A" - PIANTA PIANO TERRA,
SISTEMAZIONI ESTERNE E INTERVENTI PUBBLICI**

*Adeguamento della proposta alle richieste avanzate da Comune e Provincia di Ascoli Piceno
nella riunione del 24 novembre 2011*

Scala 1:500 Data: Maggio 2012

SOGGETTO PROPONENTE PROGETTO SVILUPPO S.r.l.
Via Santeo Tolini n. 10 - 60131 Ancona


PROGETTISTI Ing. Piervincenzo Cittadini
Arch. Salvatore Colletti
Arch. Michela Giannarini

IL DIRIGENTE DEL SETTORE URBANISTICA Ing. Cristoforo Everard Weldon

RESPONSABILE DEL PROCEDIMENTO Arch. Ugo Galanti

IL SINDACO Dot. Avv. Guido Castellì
L'ASSESSORE ALL'URBANISTICA Geom. Luigi Latanzi

LOTTO "A"

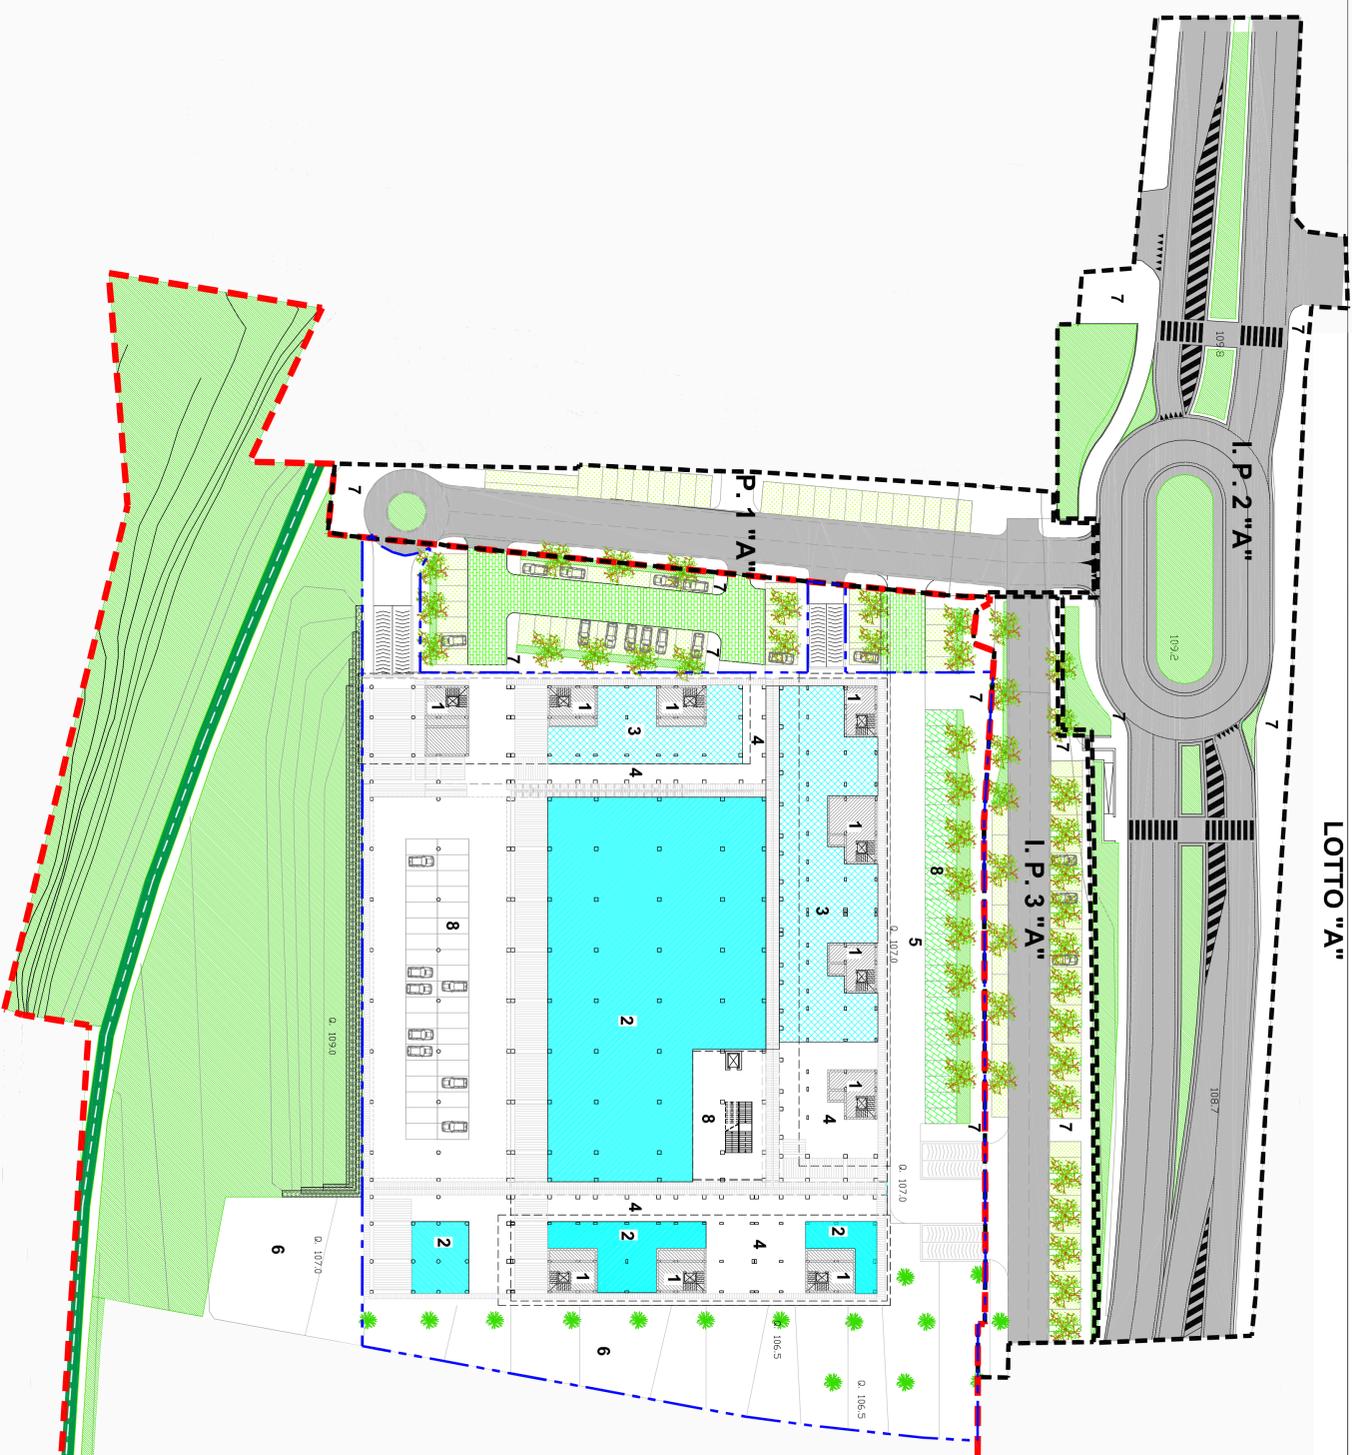

INTERVENTI PUBBLICI DA REALIZZARE SU AREE PUBBLICHE PROVINCIALI E COMUNALI
INTERVENTI PUBBLICI DI PERTINENZA DEL COMPLESSO EDILIZIO "A"

I.P. 1 "A" - INTERVENTO PUBBLICO 1: realizzazione strada di accesso edificio E.R.P. (in corso di realizzazione) e relativi parcheggi pubblici, nell'ambito del P.R.U. di iniziativa comunale denominato Contratto di Quartiere 2

I.P. 2 "A" - INTERVENTO PUBBLICO 2: realizzazione di una rotondina sul tracciato della attuale via dei Girasoli e relativi raccordi per la suddetta strada di accesso edificio E.R.P.

I.P. 3 "A" - INTERVENTO PUBBLICO 3: realizzazione di un parcheggio pubblico adiacente via dei Girasoli su aree provinciali e comunali (ex tracciato Salariè)

AREE NELLA DISPONIBILITA' DELLA SOCIETA' PROGETTO SVILUPPO S.r.l.
AREE FONDIARIE

VIABILITA' E AREE DI MANOVRA PARCHEGGI PUBBLICI
DA SISTEMARE CON ASFALTO

RAMPE DI INGRESSO AI PARCHEGGI INTERRATI

AREE DI MANOVRA PARCHEGGI PUBBLICI DA SISTEMARE CON PAVIMENTAZIONI PERMEABILI

STALLI AUTO DEI PARCHEGGI PUBBLICI DA SISTEMARE CON PAVIMENTAZIONI PERMEABILI

AUOLE E SPAZI VERDI DA ATTREZZARE CON ARREDO URBANO

PISTA CICLABILE ESISTENTE - AREE DA CEDERE ALL'AMMINISTRAZIONE COMUNALE

VASCHE DI DECONTAMINAZIONE DEL FITOPARCO

AREE PRIVATE DA SISTEMARE CON PAVIMENTAZIONE PERMEABILE

ANDRONI DI INGRESSO ALLE RESIDENZE

SPAZI COMMERCIALI - SUP. DI VENDITA

SPAZI COMMERCIALI - SUP. NON DI VENDITA / DIREZIONALE

GRIGLIE AREAZIONE PARCHEGGI INTERRATI

PERCORSI PAVIMENTATI: MARCIAPIEDI CAMMINAMENTI COPERTI E SCOPERTI

4 - PORTICATI
5 - PERCORSI PAVIMENTATI ALL'APERTO
6 - PIAZZA
7 - MARCIAPIEDI
8 - PARCHEGGI PERTINENZIALI

