COMUNE DI ASCOLI PICENO

"MEDAGLIA D'ORO AL VALORE MILITARE PER ATTIVITA' PARTIGIANA"

Provincia di Ascoli Piceno

DEMOLIZIONE E RICOSTRUZIONE TRIBUNA EST ED ADEGUAMENTI STRUTTURALI ED IMPIANTISTICI DELLO STADIO DEL DUCA - OPERE DI COMPLETAMENTO

PROGETTO ESECUTIVO

SINDACO:
Avv. Guido Castelli

DIRIGENTE SETTORE:
Dott. Ing. C. Everard Weldon

Responsabile Unico Procedimento:
Dott. Ing. C. Everard Weldon

PROGETTISTA IMPIANTI:
MAD ing

PROGETTISTA ARCHITETTONICO:
Dott. Ing. Paolo Lecesi

GRUPPO DI PROGETTAZIONE:
geom. Gabriella Laorte
amministrativo:
rag.Riti Roberto
sig.ra Rina Serafini

NUM. PROGR.	ELAB. NUMERO
27	IM_002

IMPIANTO CLIMATIZZAZIONE INVERNALE ED ESTIVO

SCALA ELABORATO		Data
1:200 1:50		dicembre 2016

LEGENDA

- scarico condensa
- linee frigorifere
- radiatore elettrico
  Potenza nominale di riscaldamento 2 KW
  Alim. V220/150 Hz - Potenza elettrica assorbita 2 KW
- B — scaldacqua elettrico
- scaldacqua a pompa di calore
  tipo ARISTON modello NUOS EVO 80 Erp

PIANTA PIANO SEMINTERRATO
SCALA 1:200

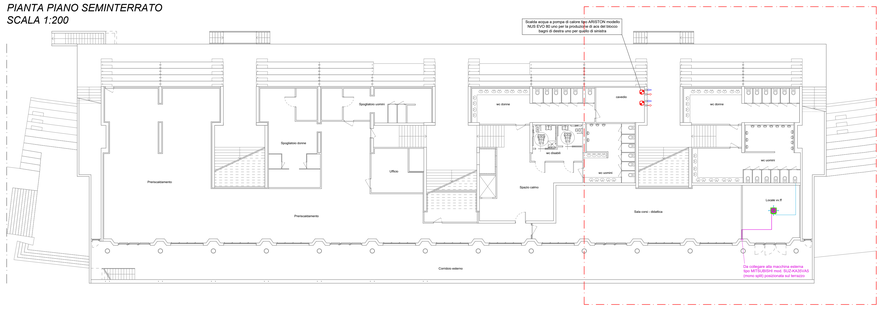

PIANTA PIANO TERRA
SCALA 1:200

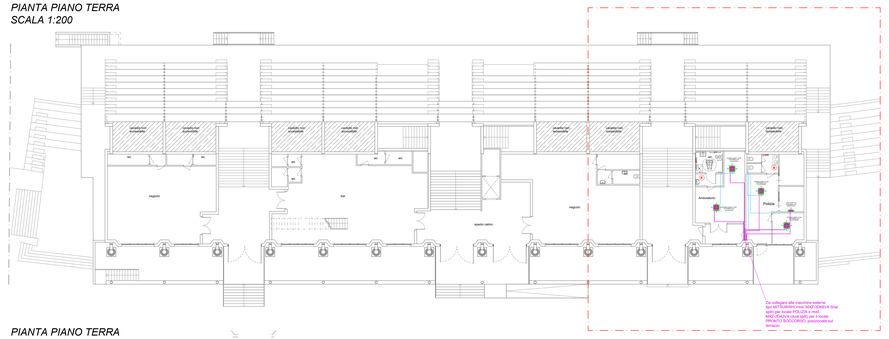

PIANTA PIANO SEMINTERRATO
SCALA 1:50

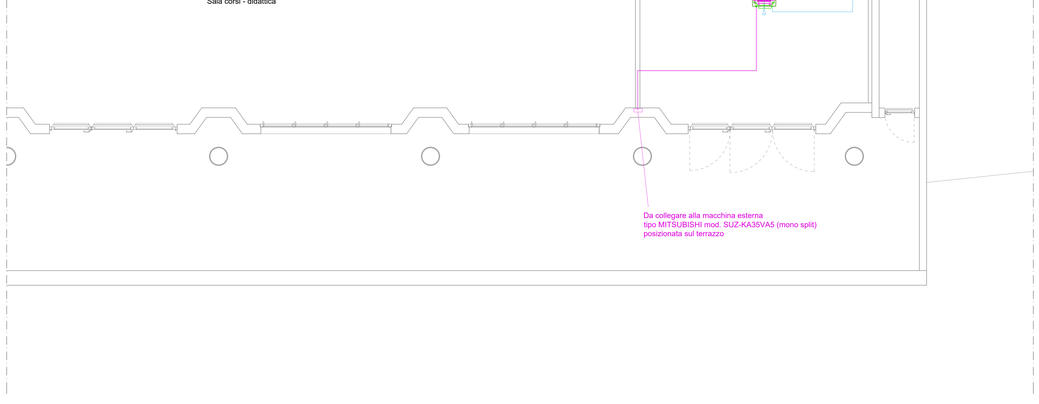
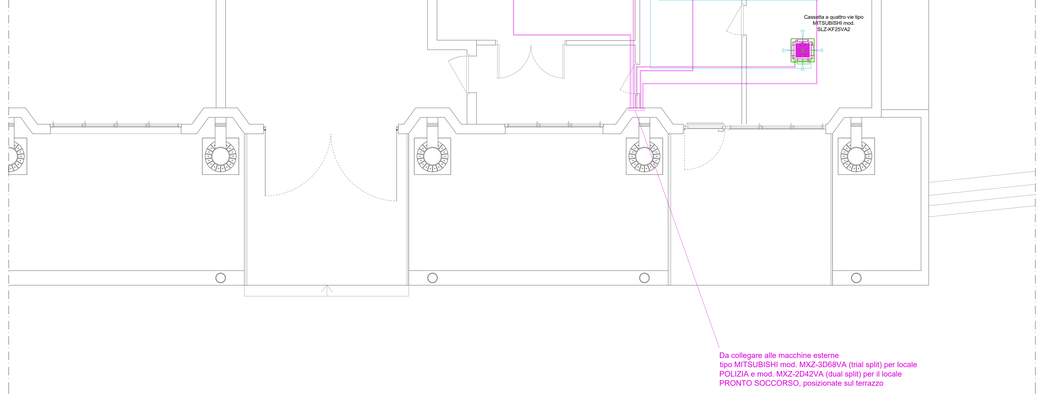
PIANTA PIANO TERRA
SCALA 1:50