

DATI CURVE

CURVE	RAGGIO	TANGENTI	SVILUPPO	ANGOLO
N° 1	309.42	14.09	28.17	11.9489g
N° 2	130.84	14.09	28.08	13.6622g
N° 3	116.33	24.47	48.24	26.3992g
N° 4	26.70	19.20	33.30	79.4070g
N° 5	16.39	17.81	27.10	105.2699g

COMUNE DI ASCOLI PICENO

VARIANTE AL P.R.G. E AL PIANO INSEDIAMENTI PRODUTTIVI (P.I.P.) ZONA ARTIGIANALE 21 LOCALITA' "LU BATTENTE"

OPERE DI URBANIZZAZIONE PRIMARIA

PROGETTO DI MASSIMA BRETELLA

PLANIMETRIA E SEZIONI

DATA Marzo 2003 scala 1:500

9

TAV.

Progettisti:

Ing. Vincenzo Ballatori
Arch. Enrica Petrucci

Collaboratori esterni


Arch. Enrico Cucchiaroni
Geom. Michele Giovanilli
Ing. Romeo Mariani

ELABORATO	ADOTTATO	CON
DELIBERA DI	APPROVATO	
N° 74	RECEPITO	
DEL 19-07-2004	CONSIGLIO	COMUNALE
	GIUNTA	

Il Resp. del procedimento: Vincenzo Ballatori



SEZIONE TIPO scala 1:100

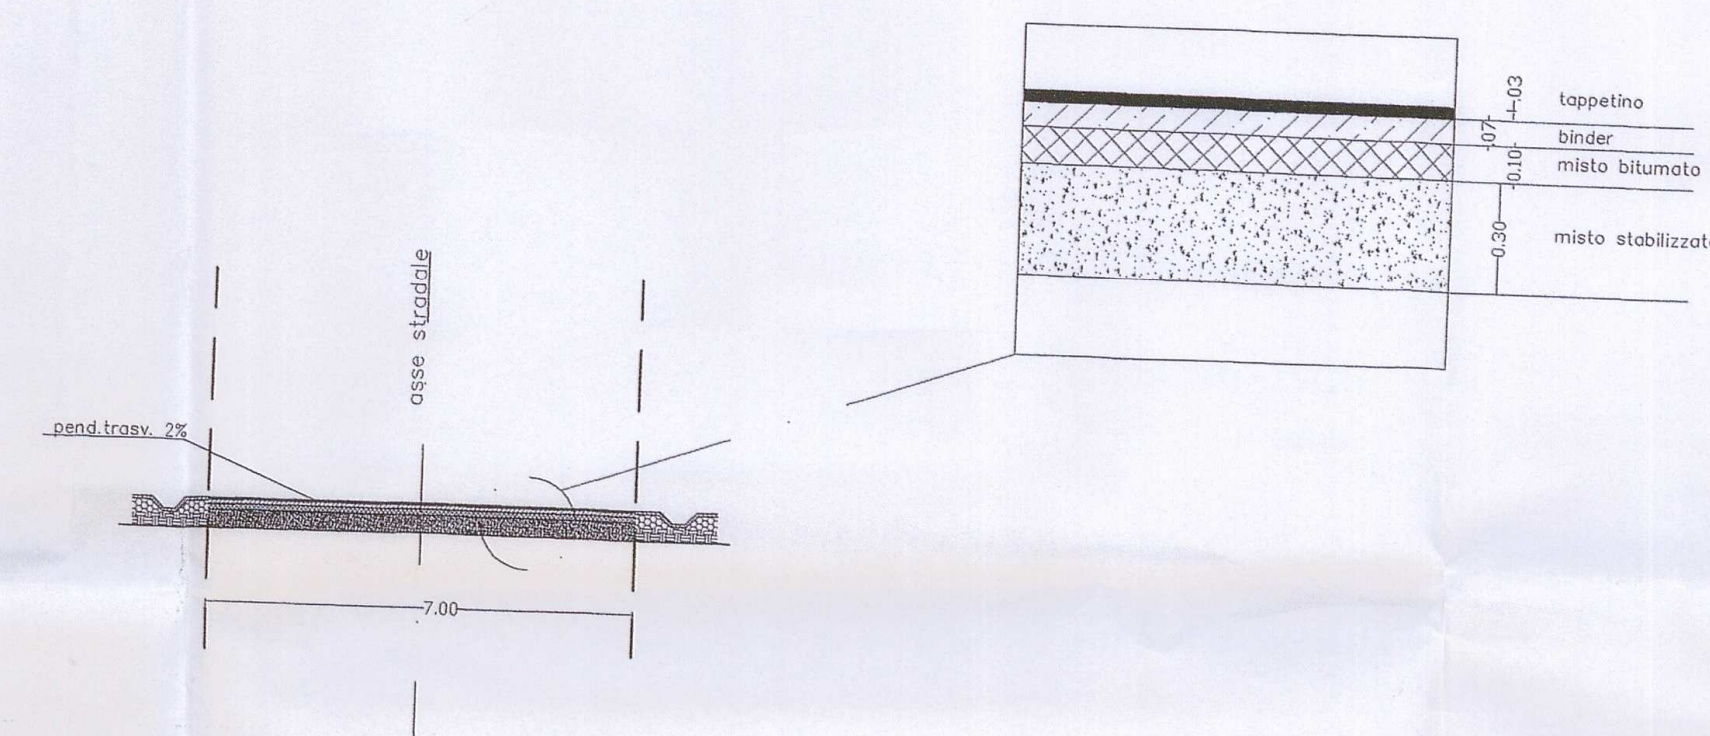

SEZIONE in prossimità del cavalcavia — scala 1:100

