

COMUNE DI ASCOLI PICENO

VARIANTE AL "P.R.E. - ZONE DI COMPLETAMENTO", CONSEGUENTE AL PROGETTO DI SISTEMAZIONE DELL'AREA DESTINATA A SERVIZI DI QUARTIERE SITA AD OVEST DI VIA COLA D'ARIATICE -

ART. 1 COMMA 4° LEGGE N° 4/78

PROGETTISTI: <i>V. B. Ballarín</i> DOTT. ING. VINCENTO BALLARÍN/ DOTT. ARCH. GIANLUIGI NESPECA	scala 1:2000 data 25.5.89	TAVOLA UNICA
--	------------------------------------	-----------------

LEGENDA

AREE EDIFICABILI

VERDE VINCOLATO A

VERDE VINCOLATO B

VERDE VINCOLATO C

VERDE VINCOLATO D

VERDE PUBBLICO

SERVIZI CITTADINI

SERVIZI DI QUARTIERE

ZONE A PARCHEGGIO SU AREE PRIVATE

PARCHEGGI

VIAIBILITÀ EXTRA URBANA

VIAIBILITÀ URBANA PRINCIPALE

VIAIBILITÀ URBANA SECONDARIA

VIAIBILITÀ URBANA LOCALE

PERCORSI PEDONALI

SOTTOPASSAGGI PEDONALI

INCROCI SEMAFORIZZATI

ASILI E SCUOLE MATERNE

SCUOLE DELL'OBBLIGO

CHIESE

MERCATI E CENTRI PRIM. DI SERVIZIO

IMPIANTI SPORTIVI

CENTRI SOCIALI, CULTURALI, SANITARI

DELEGAZIONI COMUNALI

LIMITI DI P.P.


LIMITI DI COMPARTO

SERVIZI CITTADINI


LIMITI ZONE VINCOLATE - LEGGE 481

LIMITI ZONA ED VINCOLATA - LEGGE 487

00000

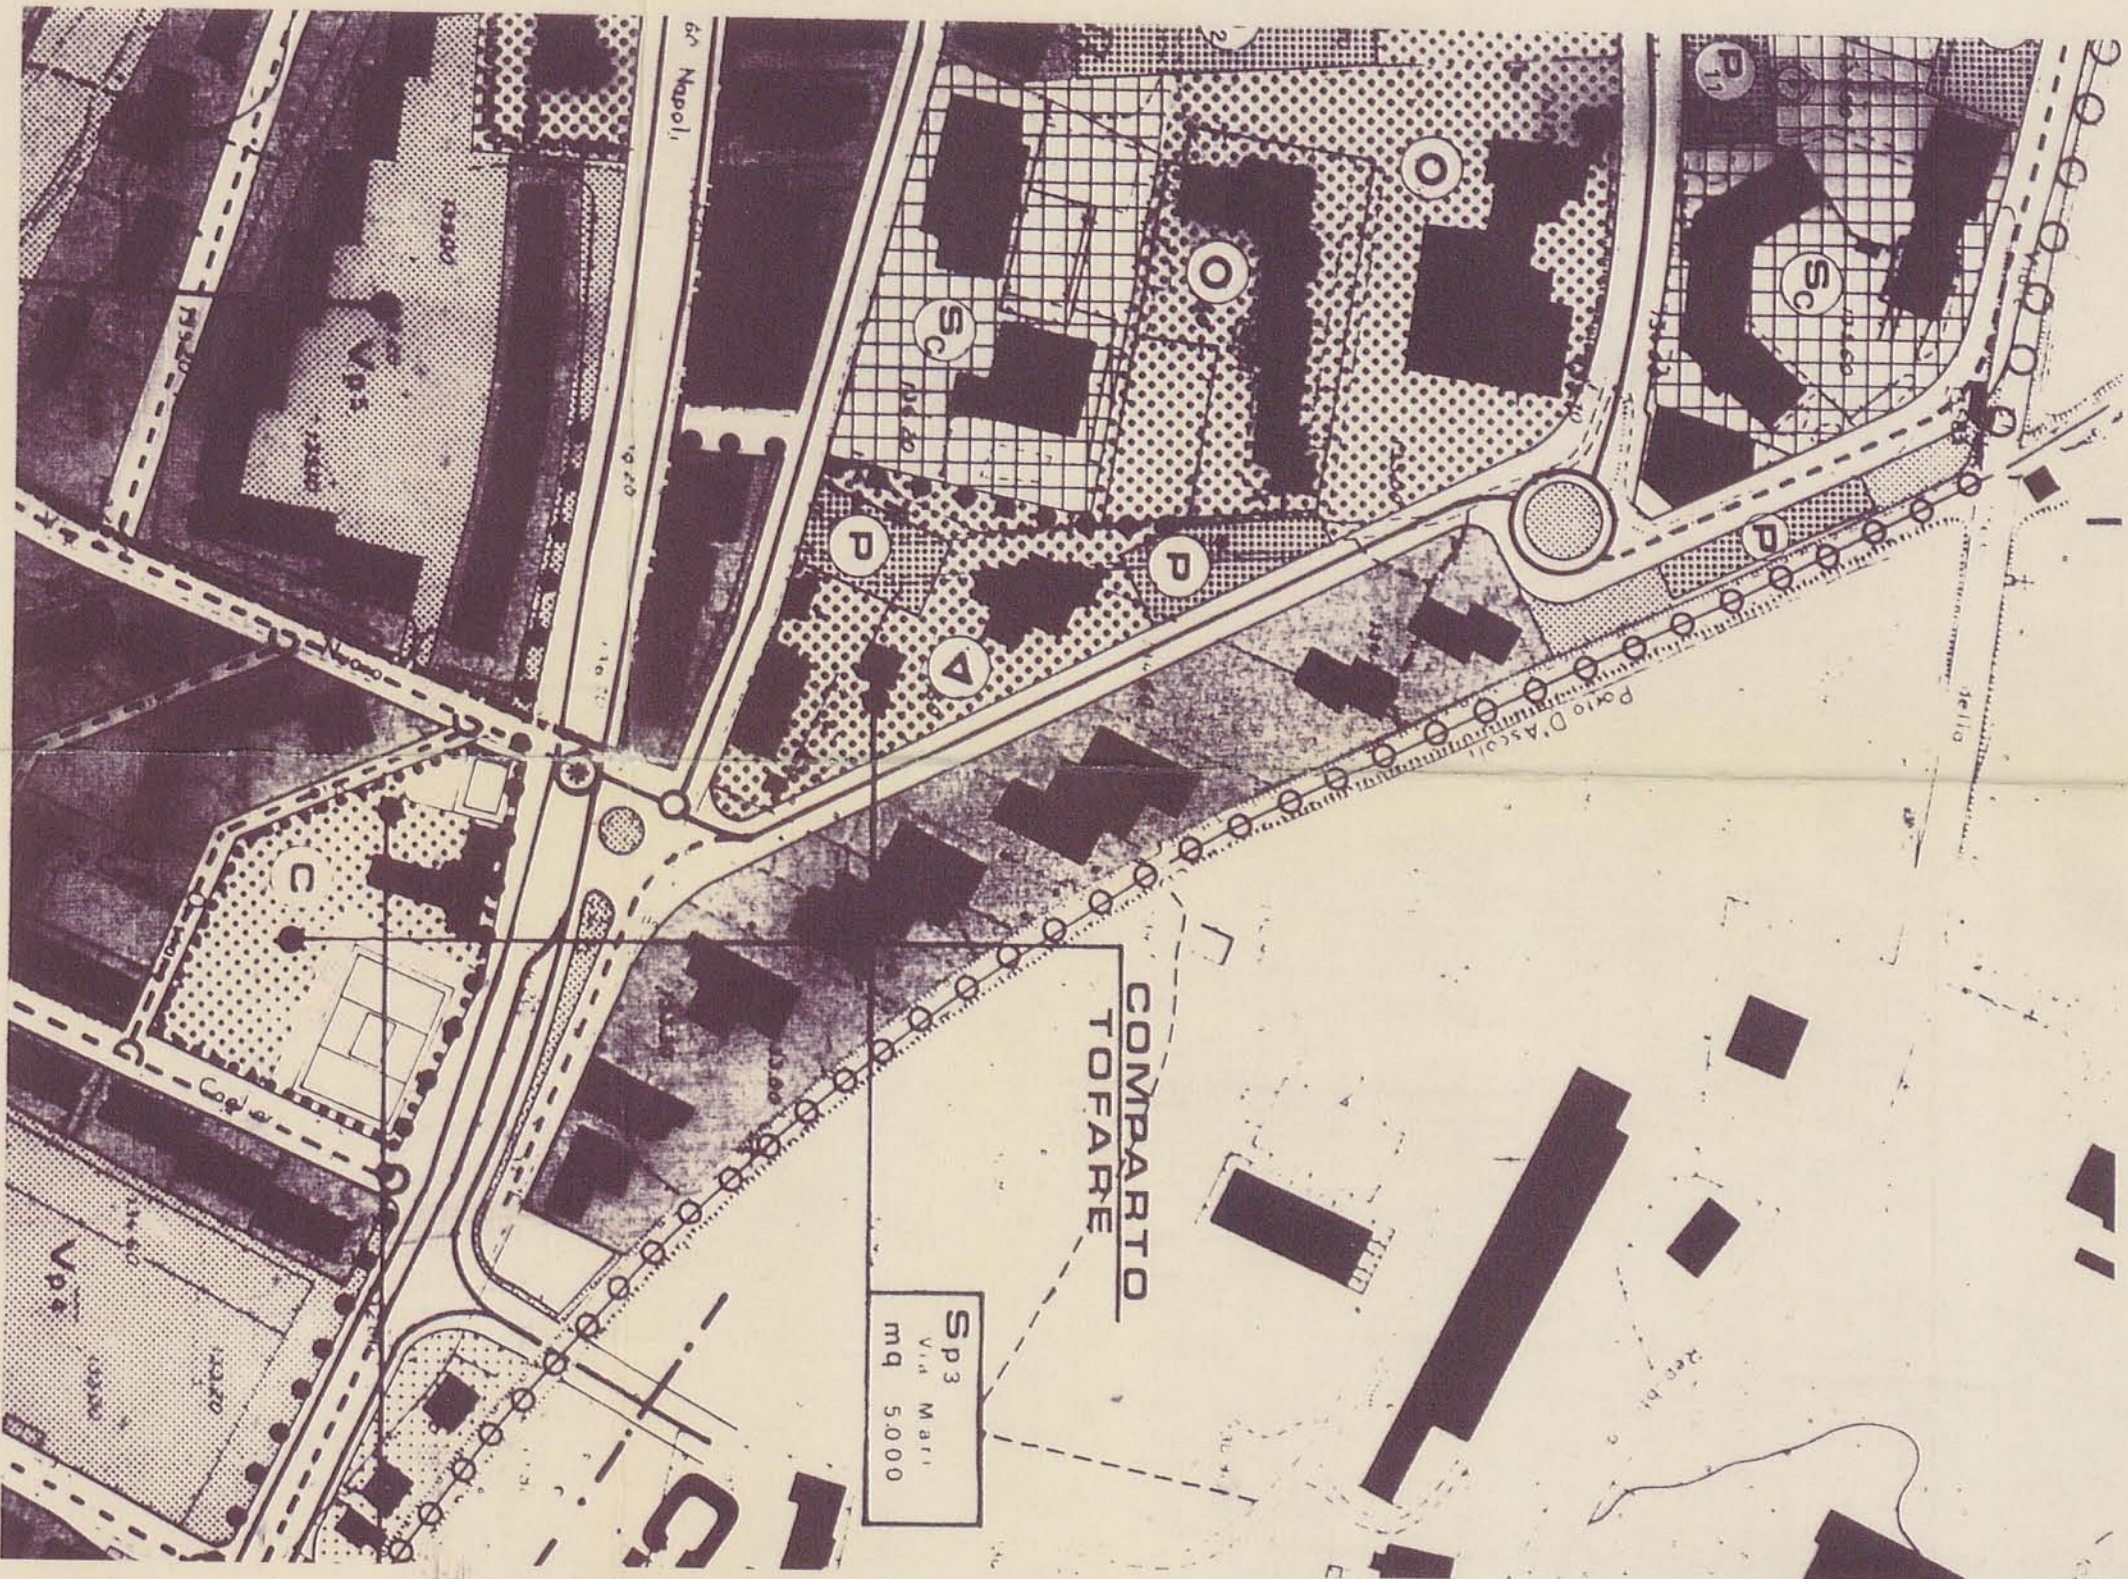

STATO ATTUALE DI P.R.E.

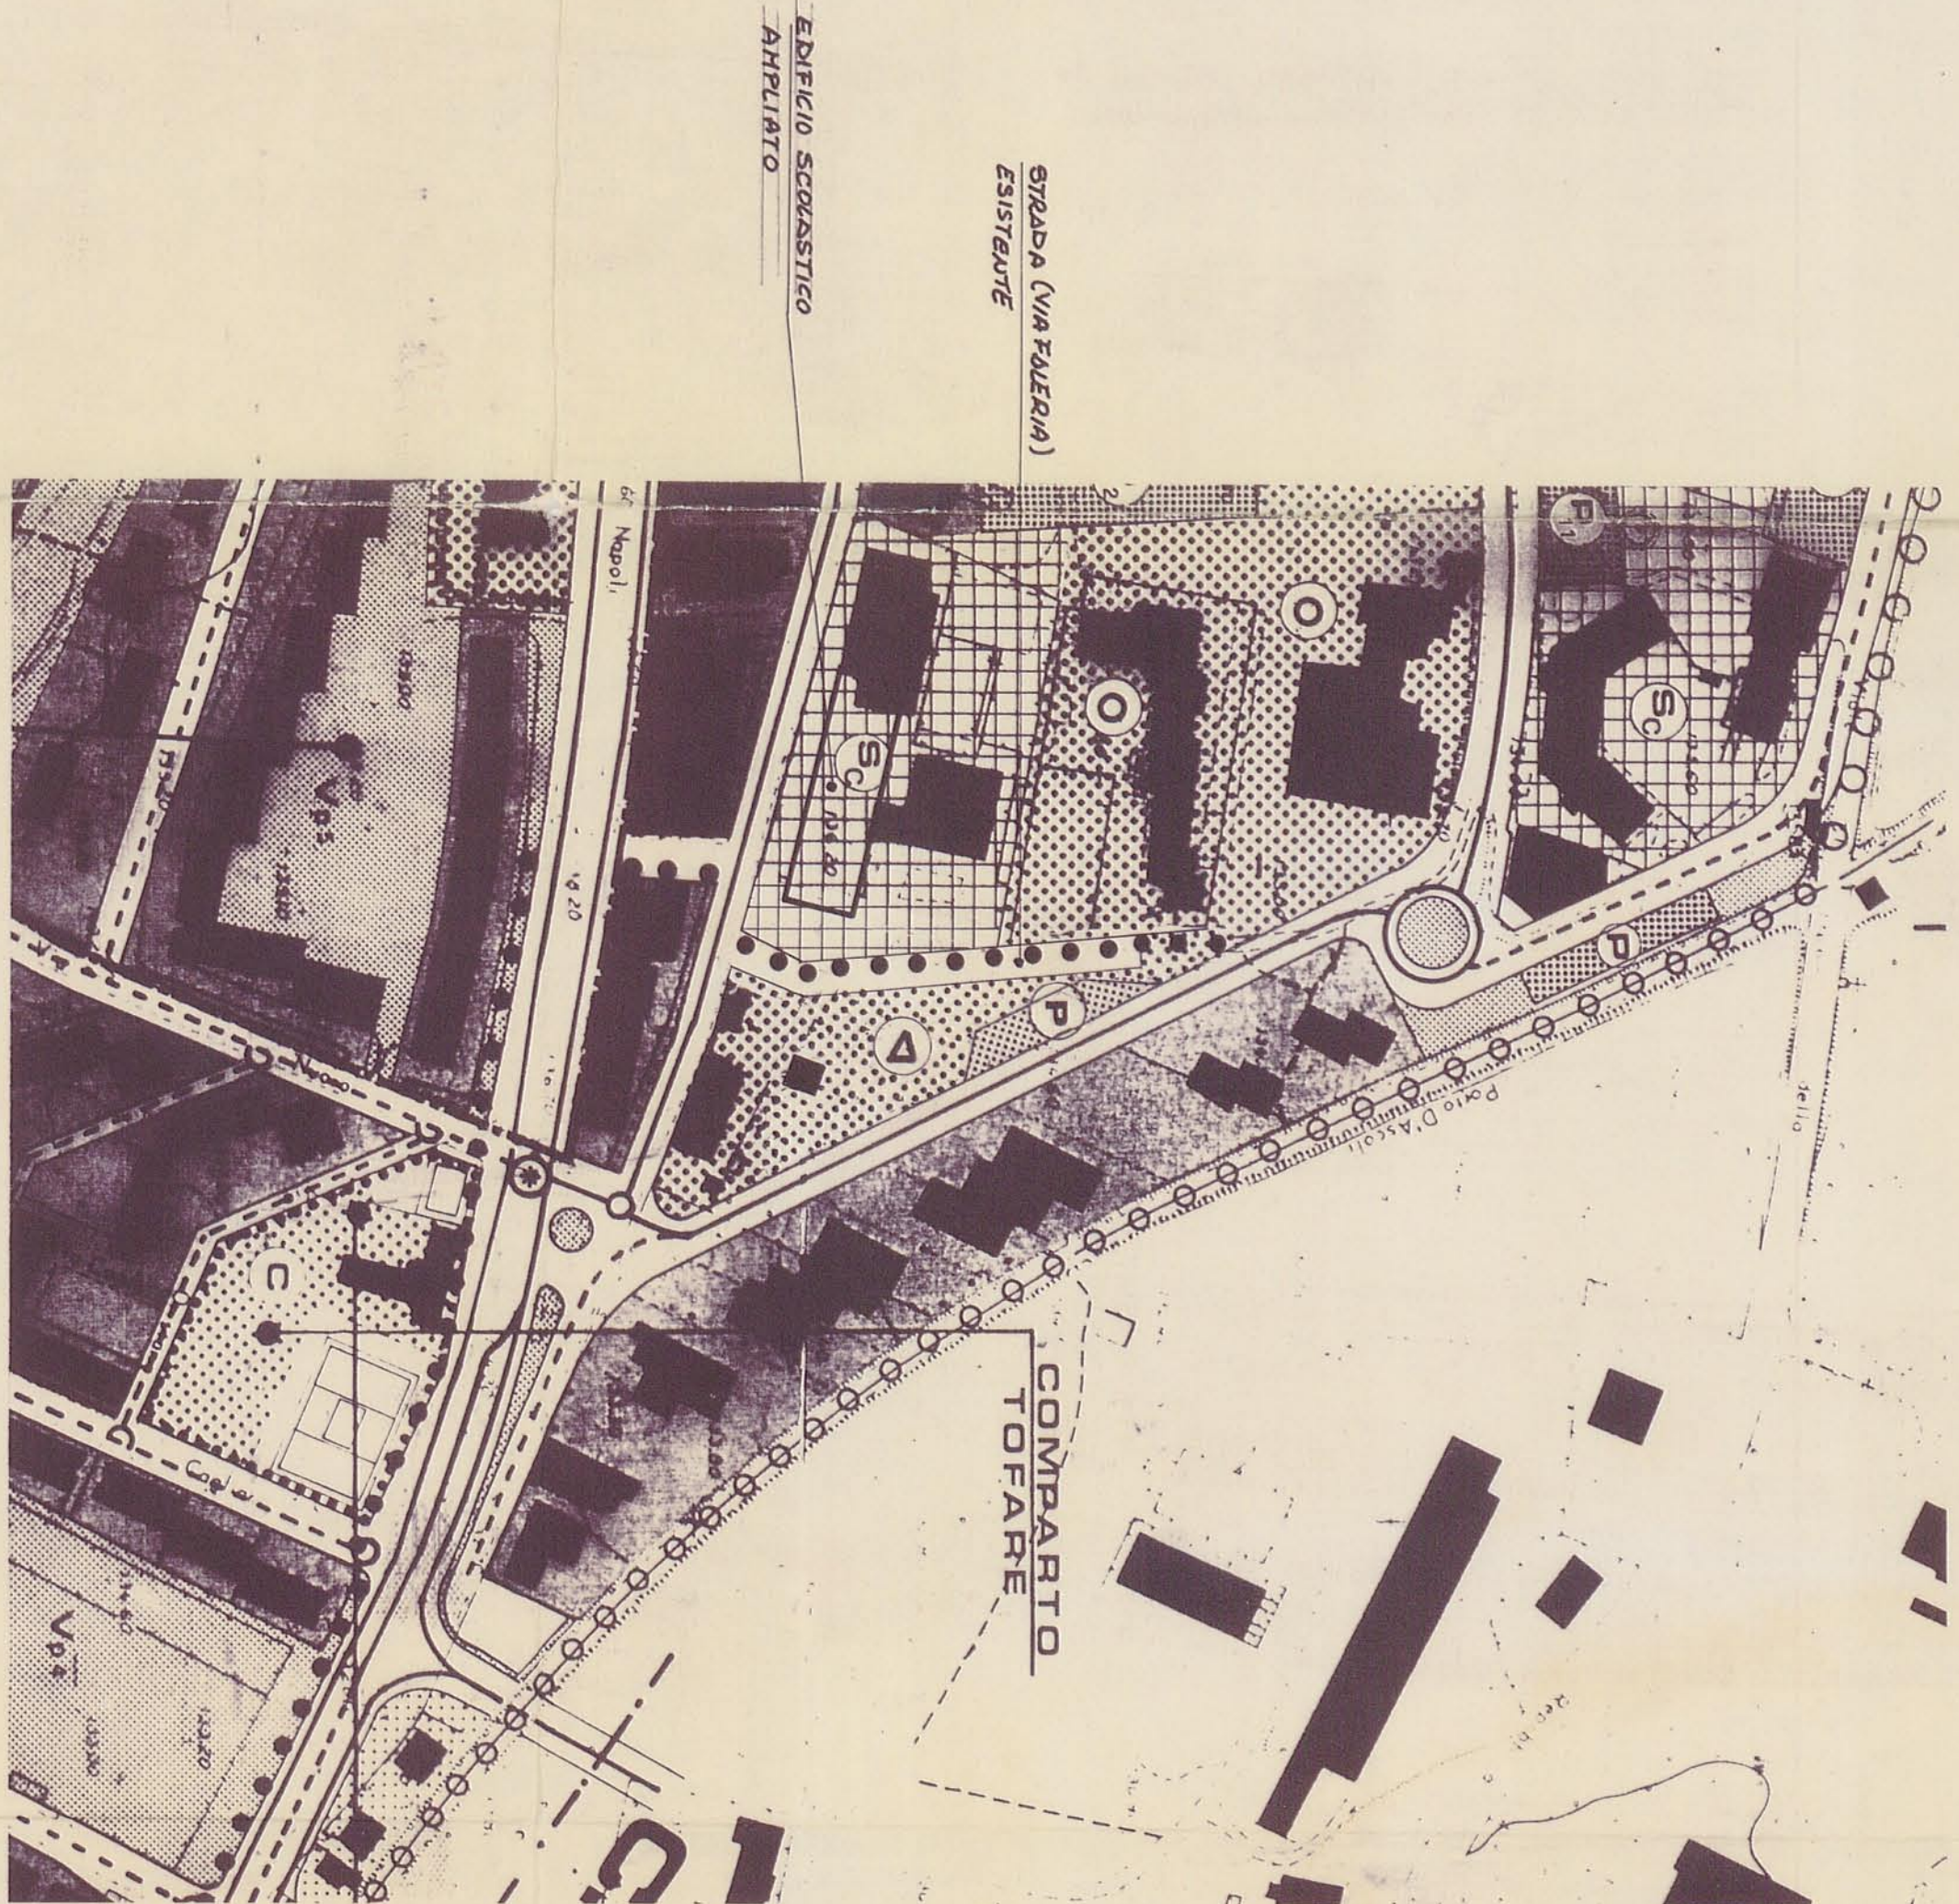

VARIANTE DI P.R.E.