# COMUNE
# DI ASCOLI PICENO

VARIANTE AL P.P.E. ZONE DI COMPLETAMENTO
QUARTIERE LUCIANI

INDIVIDUAZIONE NUOVO PARCHEGGIO IN VIA
BENEDETTO CROCE

Approvato con

**PLANIMETRIE :**
**CATASTALE e di PROGETTO**

TAV. N°

**3/V**

**SCALA** 1:1000 – 1:200

**PROGETTISTI:**

Ufficio Urbanistico Comunale

Dr. Arch. Gian Carlo Marcone

| DATA: | VARIANTI: |
|---|---|
| 05-09-91 | |
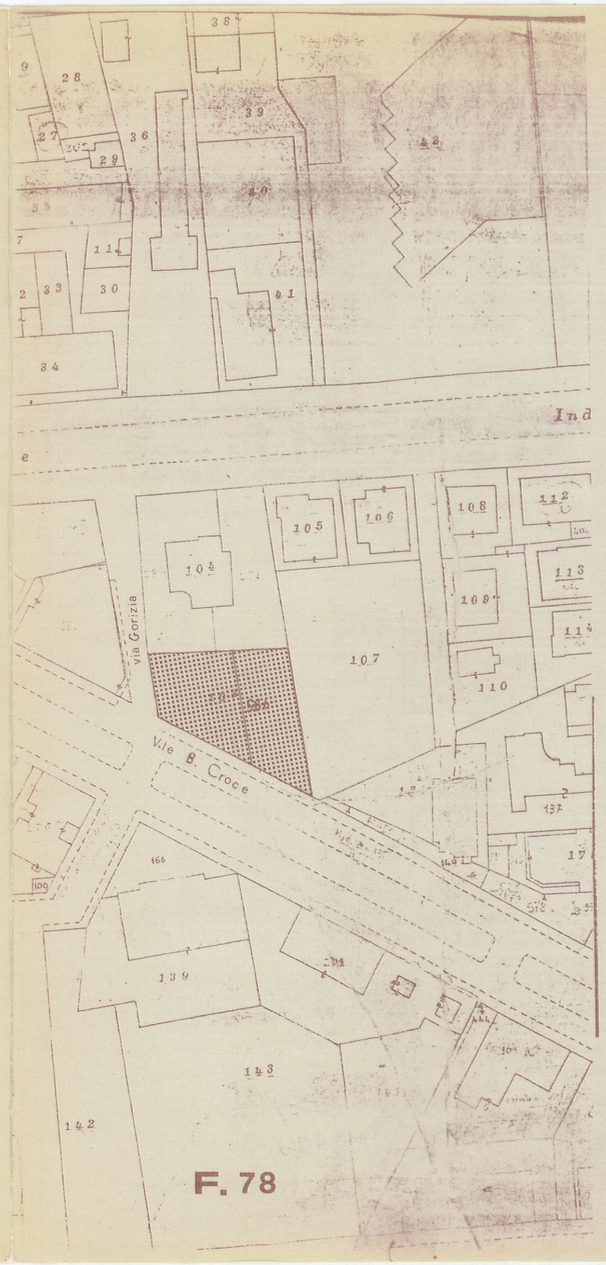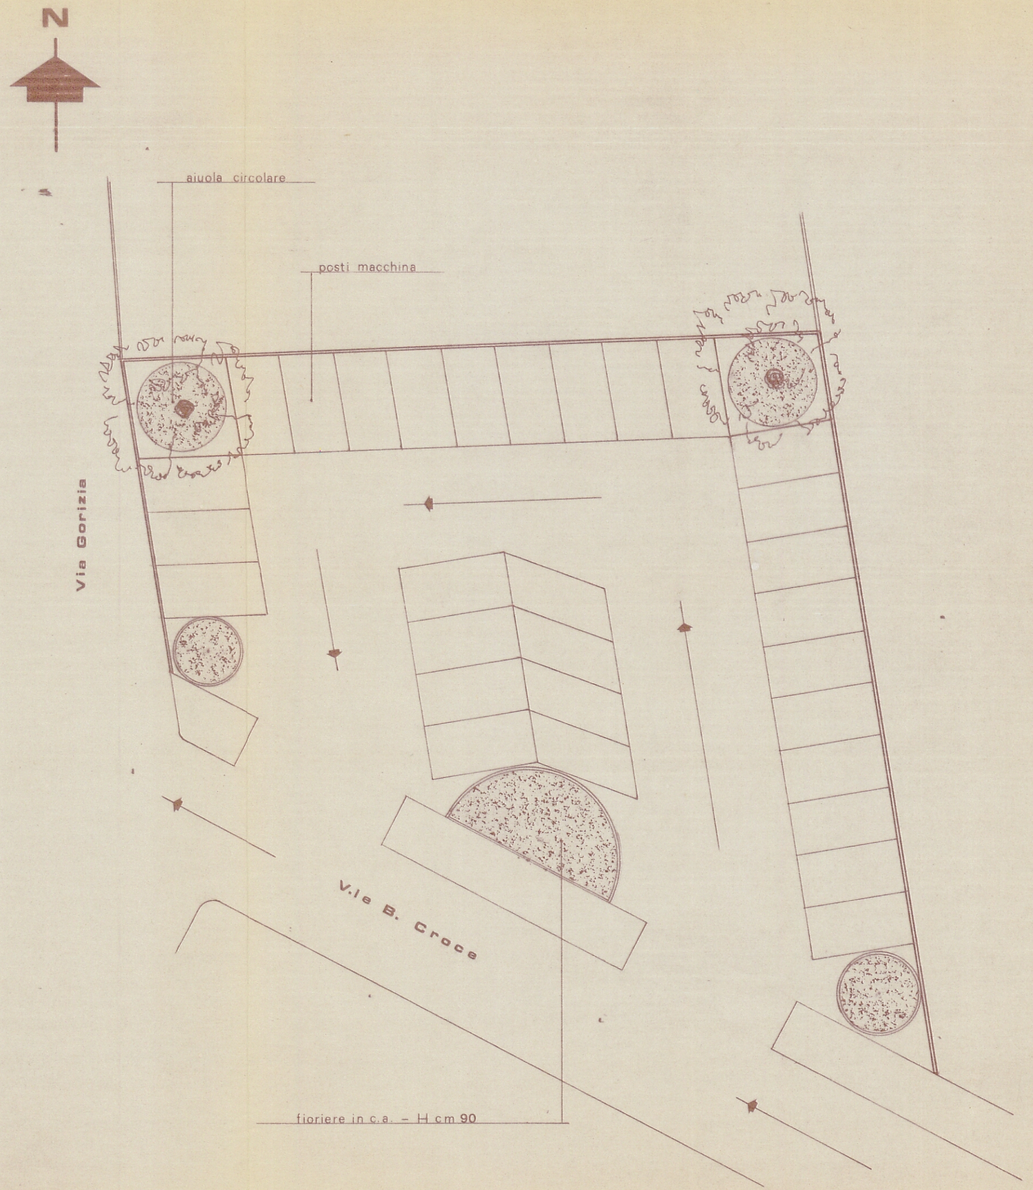
AREA D'INTERVENTO