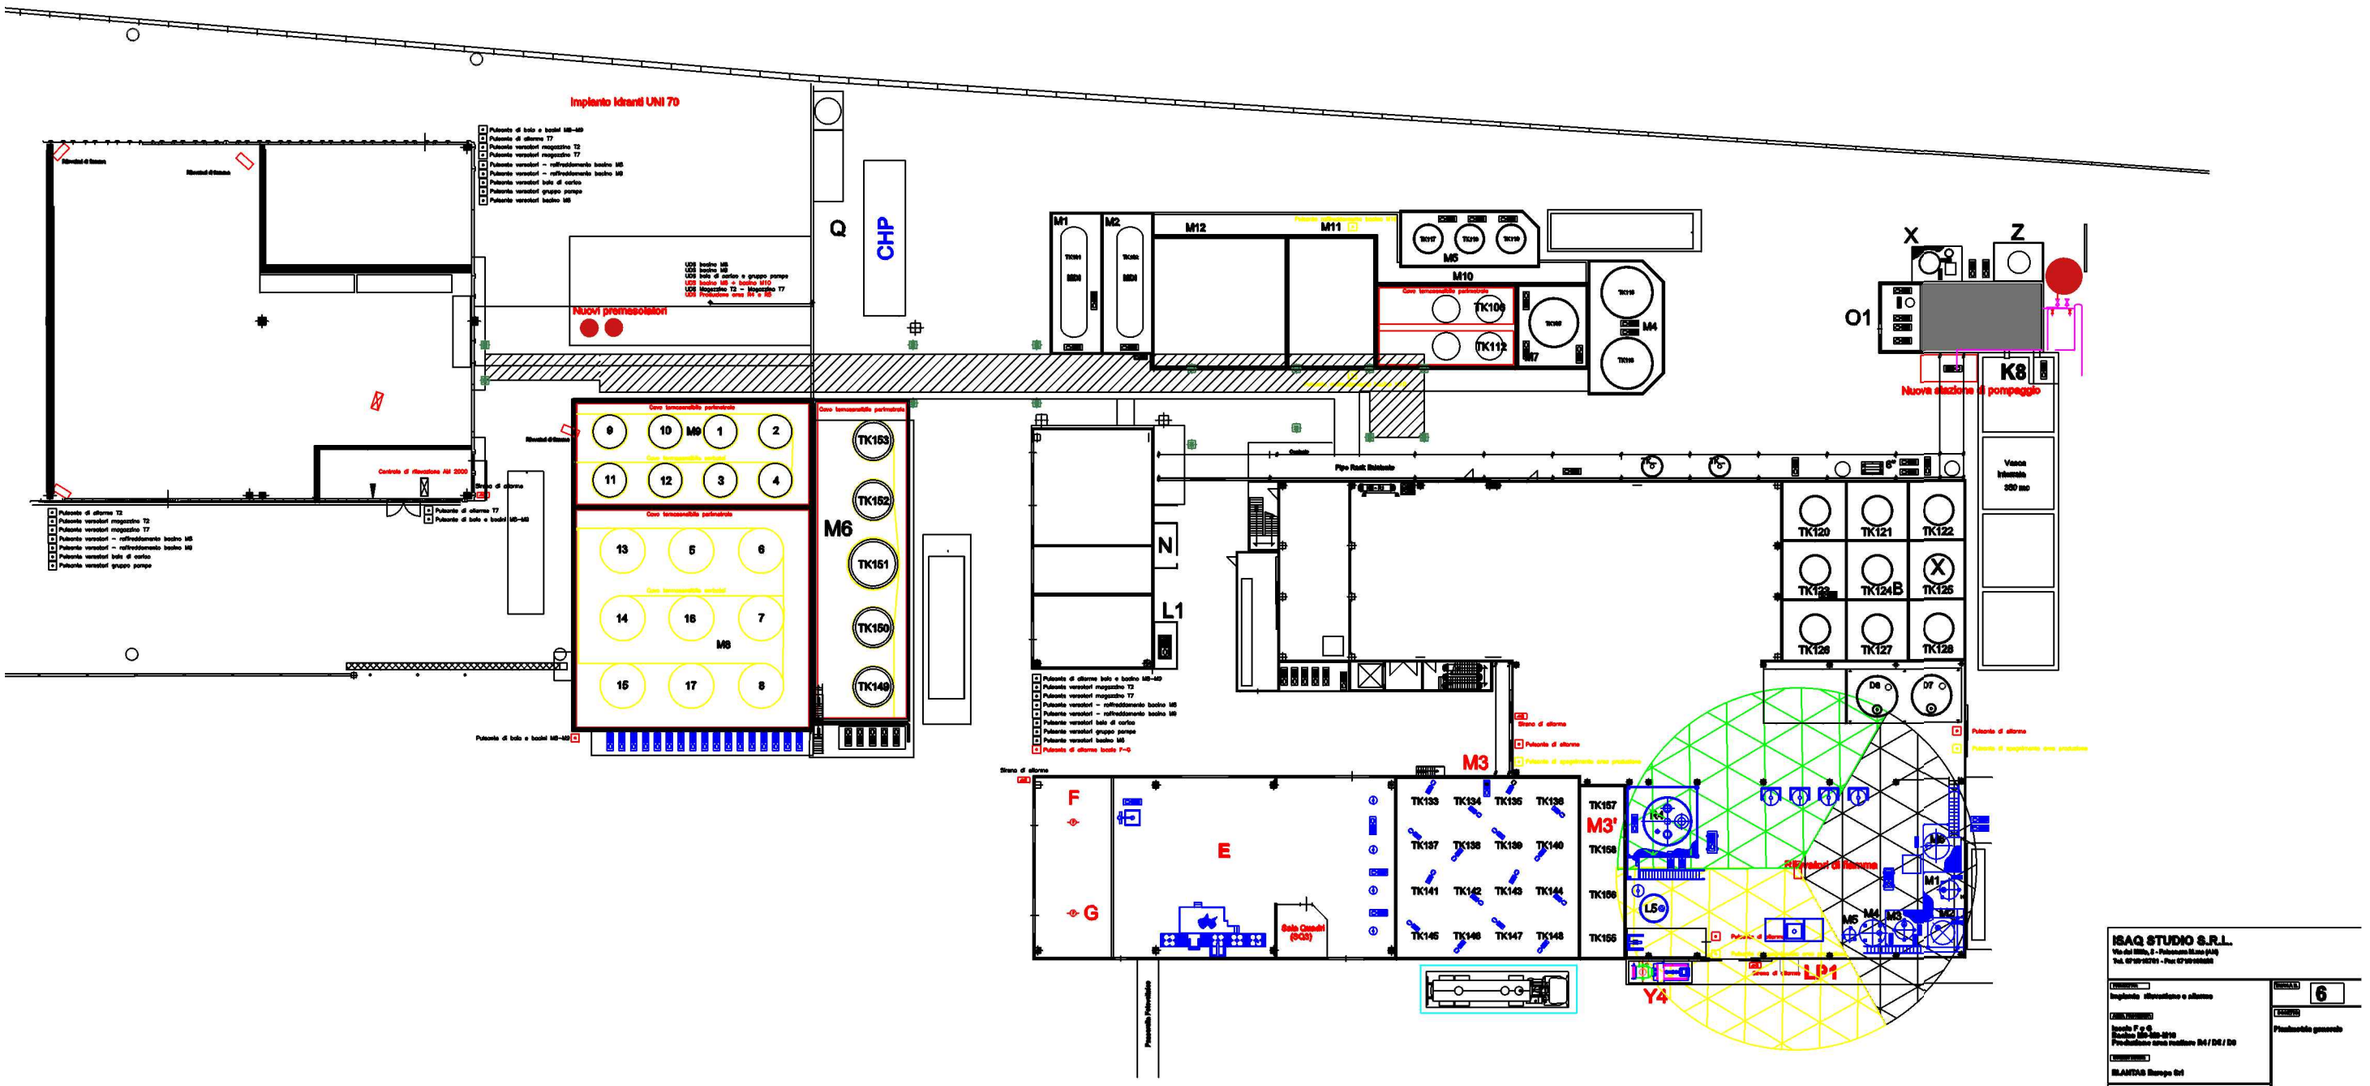

ISAQ STUDIO S.R.L.

Impianto idrico antincendio e allarme

Isacco F e G
Realizzazione area realizzare D4 / D5 / D6

ELANTAS Europe Srl

6

Planimetria generale