



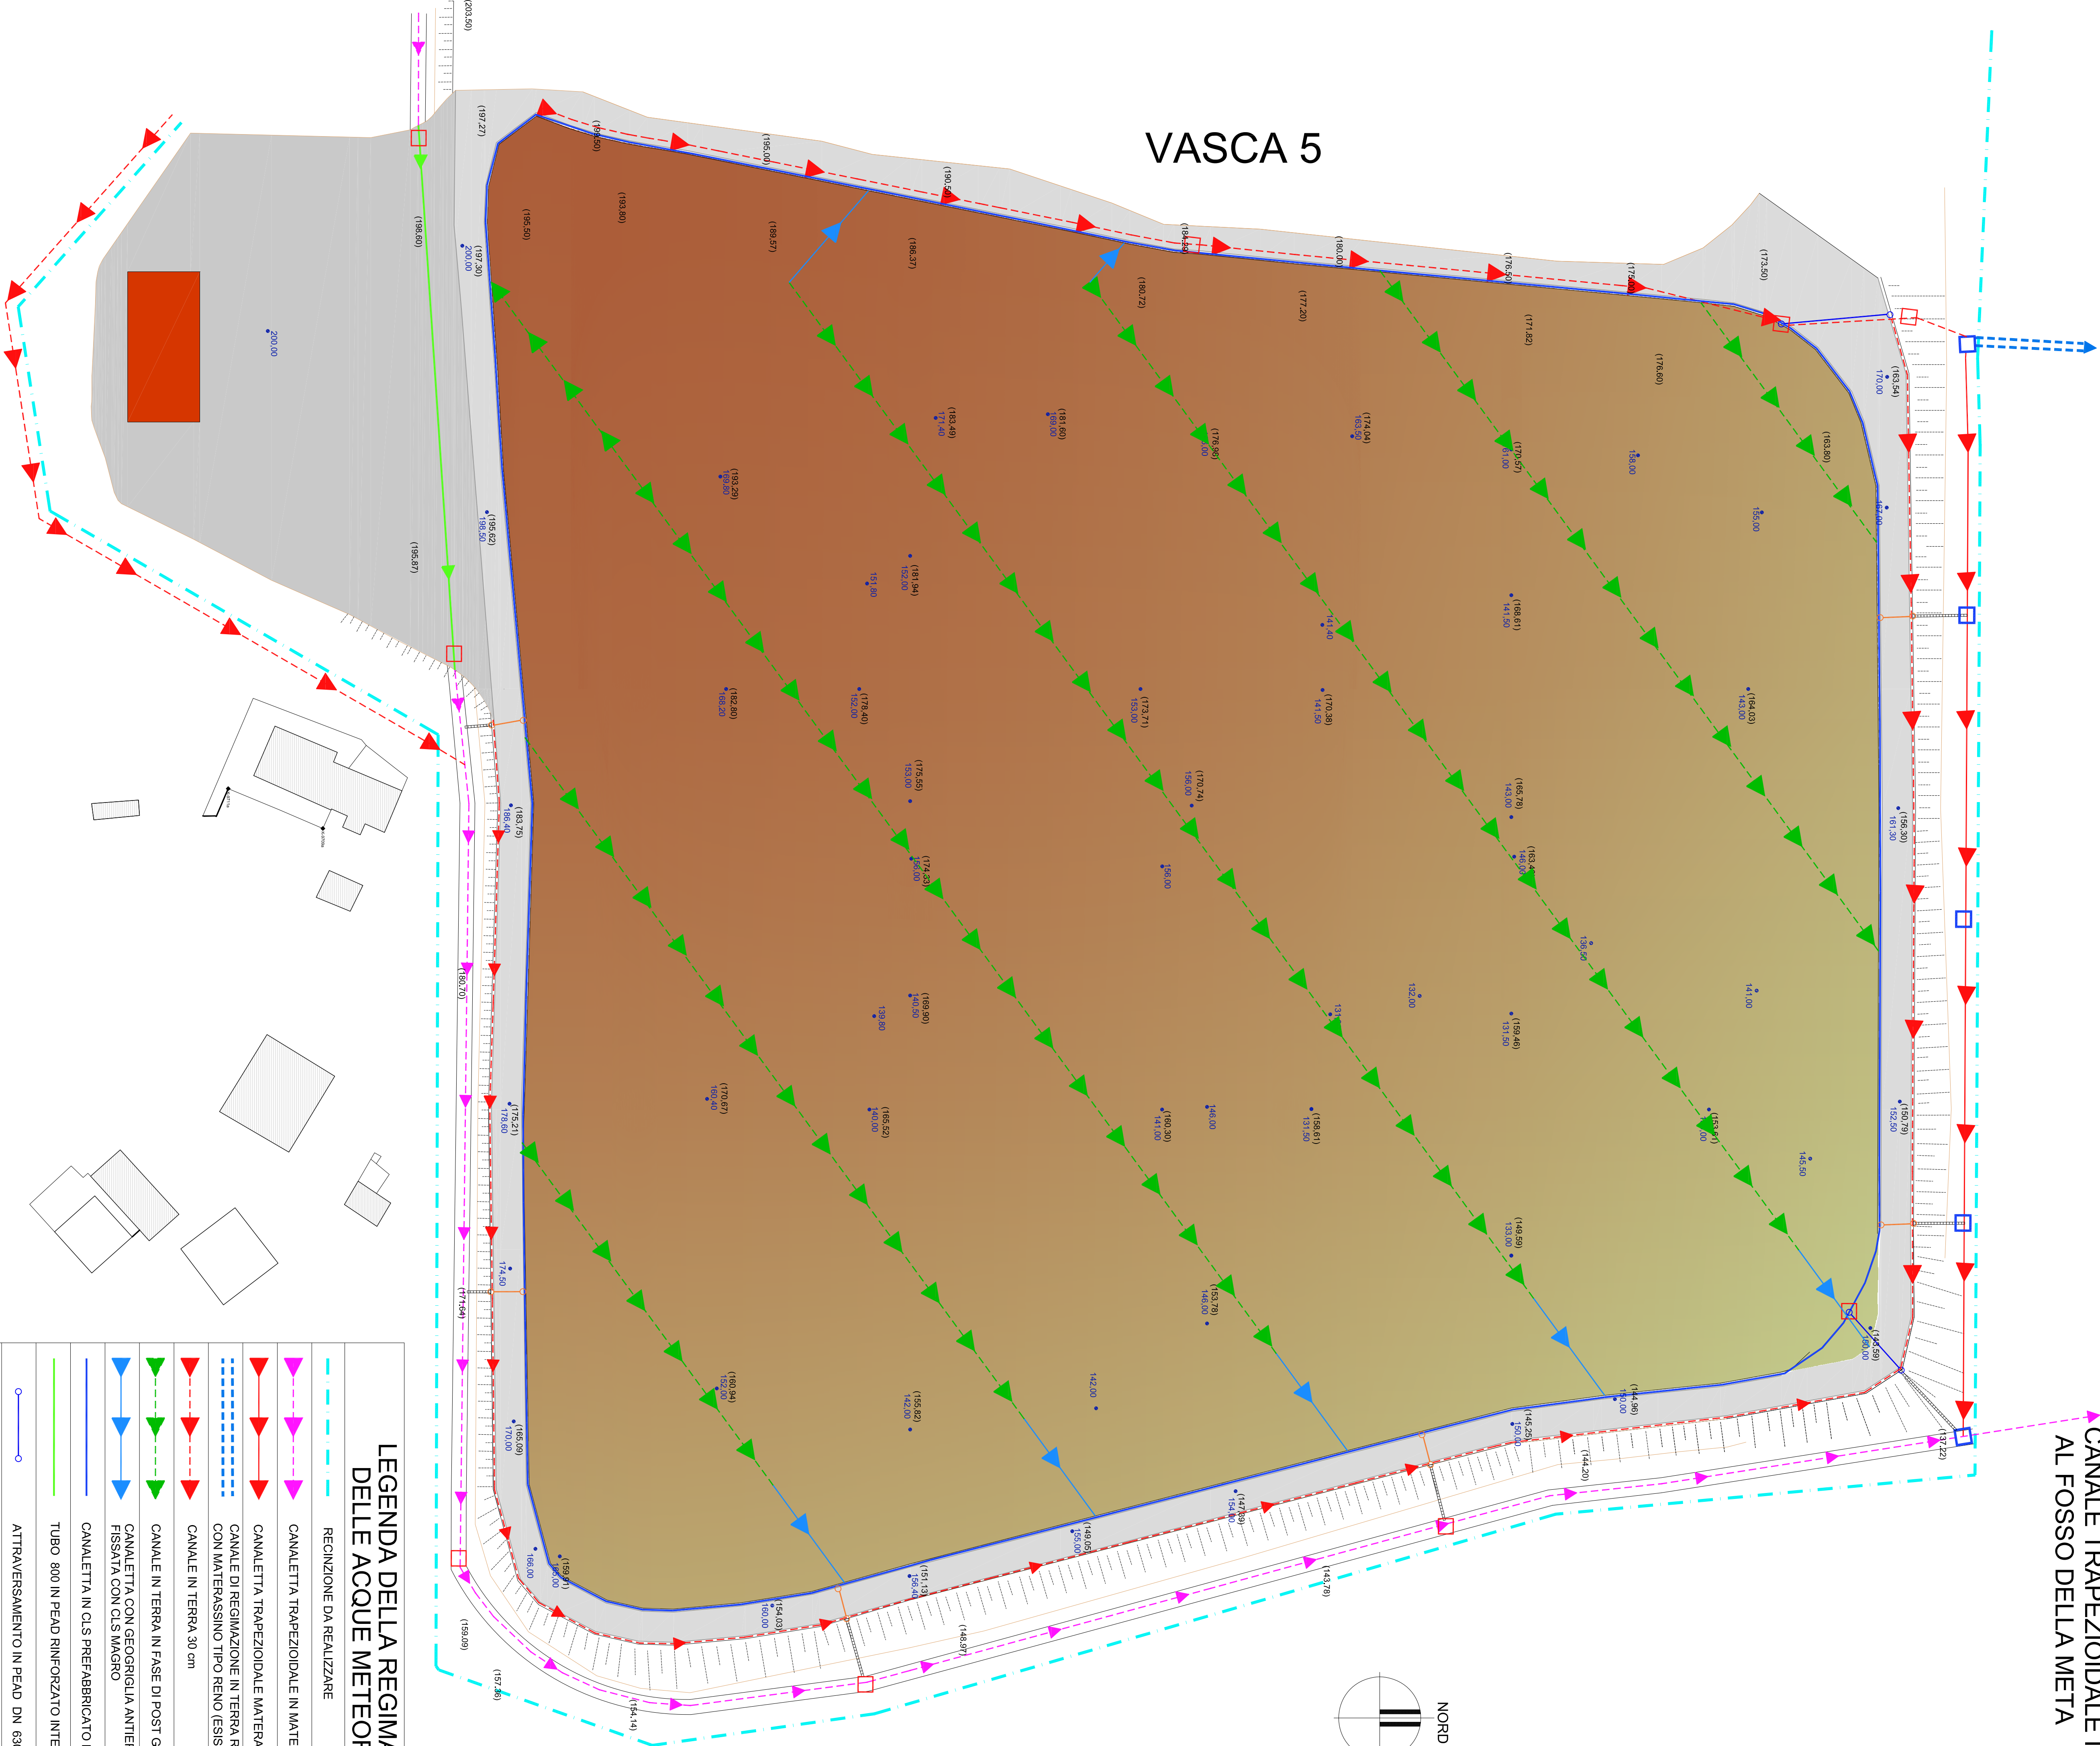


LEGENDA DELLA REGIMAZIONE DELLE ACQUE METEORICHE


	REGIMAZIONE DA REALIZZARE
	CANALETTA TRAPEZIOIDALE IN MATERASSINO RENO (Base cm. 80)
	CANALETTA TRAPEZIOIDALE MATERASSINO RENO (Base cm. 50)
	CANALETTA DI REGIMAZIONE IN TERRA RIVESTITO CON MATERASSINO TIPO RENO (ESISTENTE)
	CANALETTE IN TERRA 30 cm
	CANALETTE IN TERRA IN FASE DI POST GESTIONE (base cm. 50)
	CANALETTE CON GEORIGLIA ANTIEROSIONE
	CANALETTE IN C.L.S. PREFABBRICATO BASE TRAPEZIOIDALE 50 cm.
	TUBO 800 IN PEAD RINFORZATO INTERRATO
	ATTRAVERSAMENTO IN PEAD DN 630
	CANALE IN C.L.S. RINFORZATO 50X50
	EMBRICI
	POZZETTO IN C.L.S. 150X150
	POZZETTO IN C.L.S. 60X60
	QUOTA PIANO CAMPAGNA- STATO ATTUALE
	QUOTA STATO DI PROGETTO

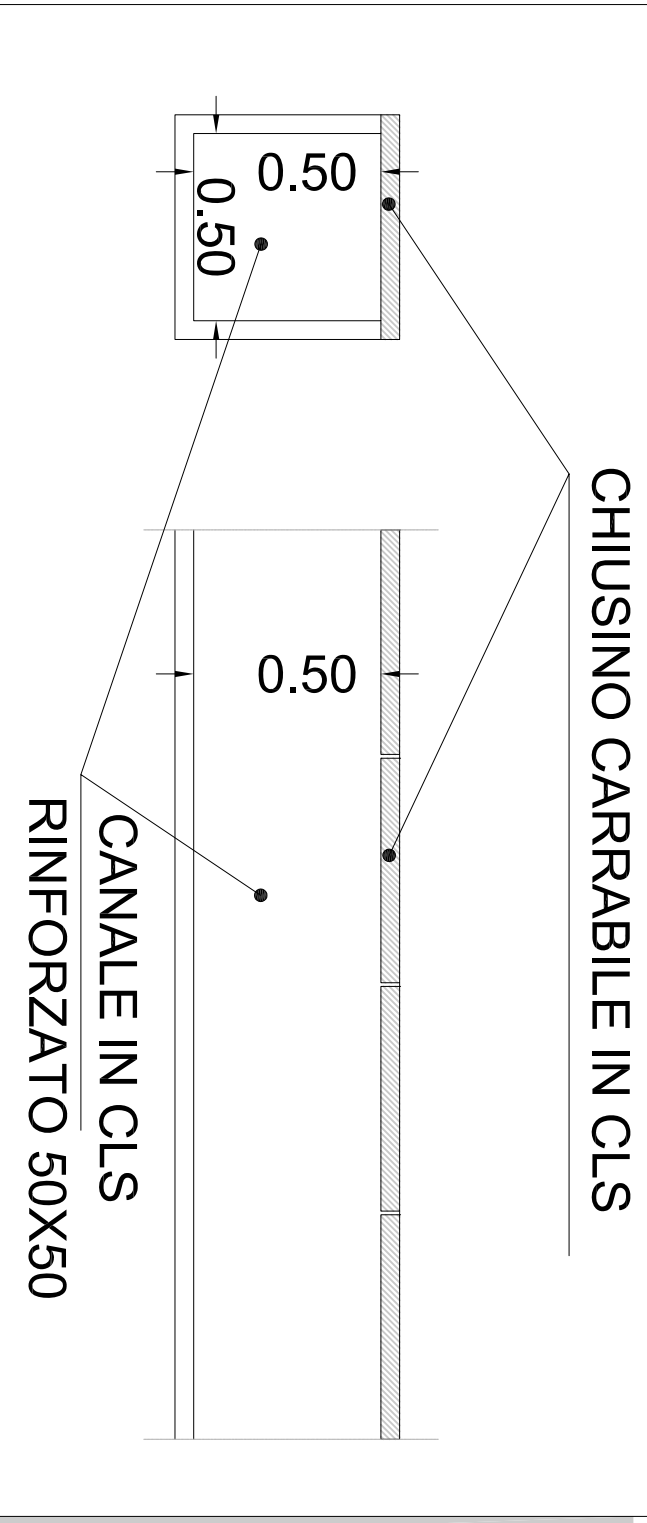


PARTICOLARE ATTRAVERSAMENTO CANALE C.L.S. RINFORZATO SCALA 1:100

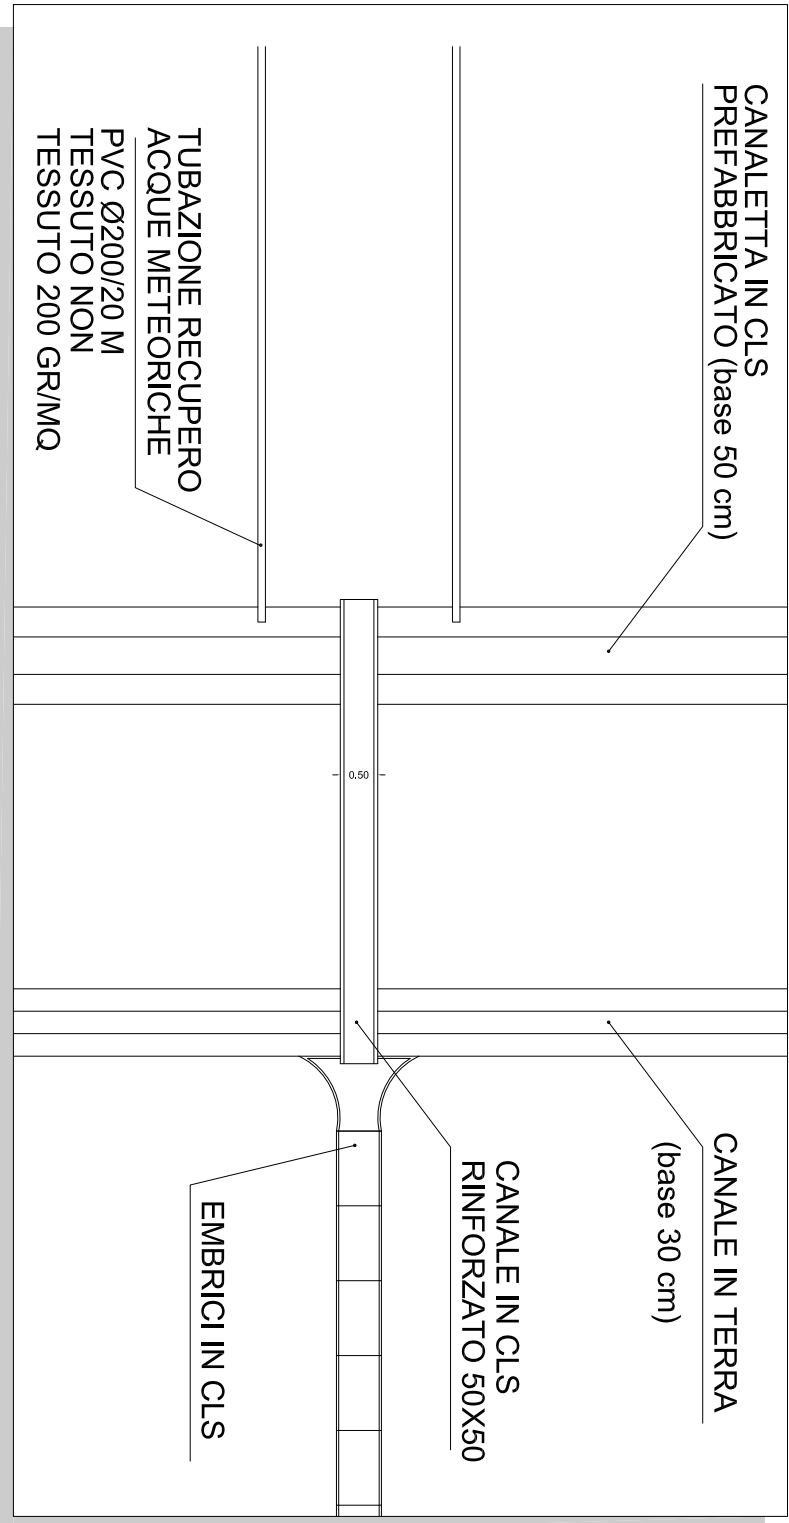

PARTICOLARE COPERTURA SCALA 1:100

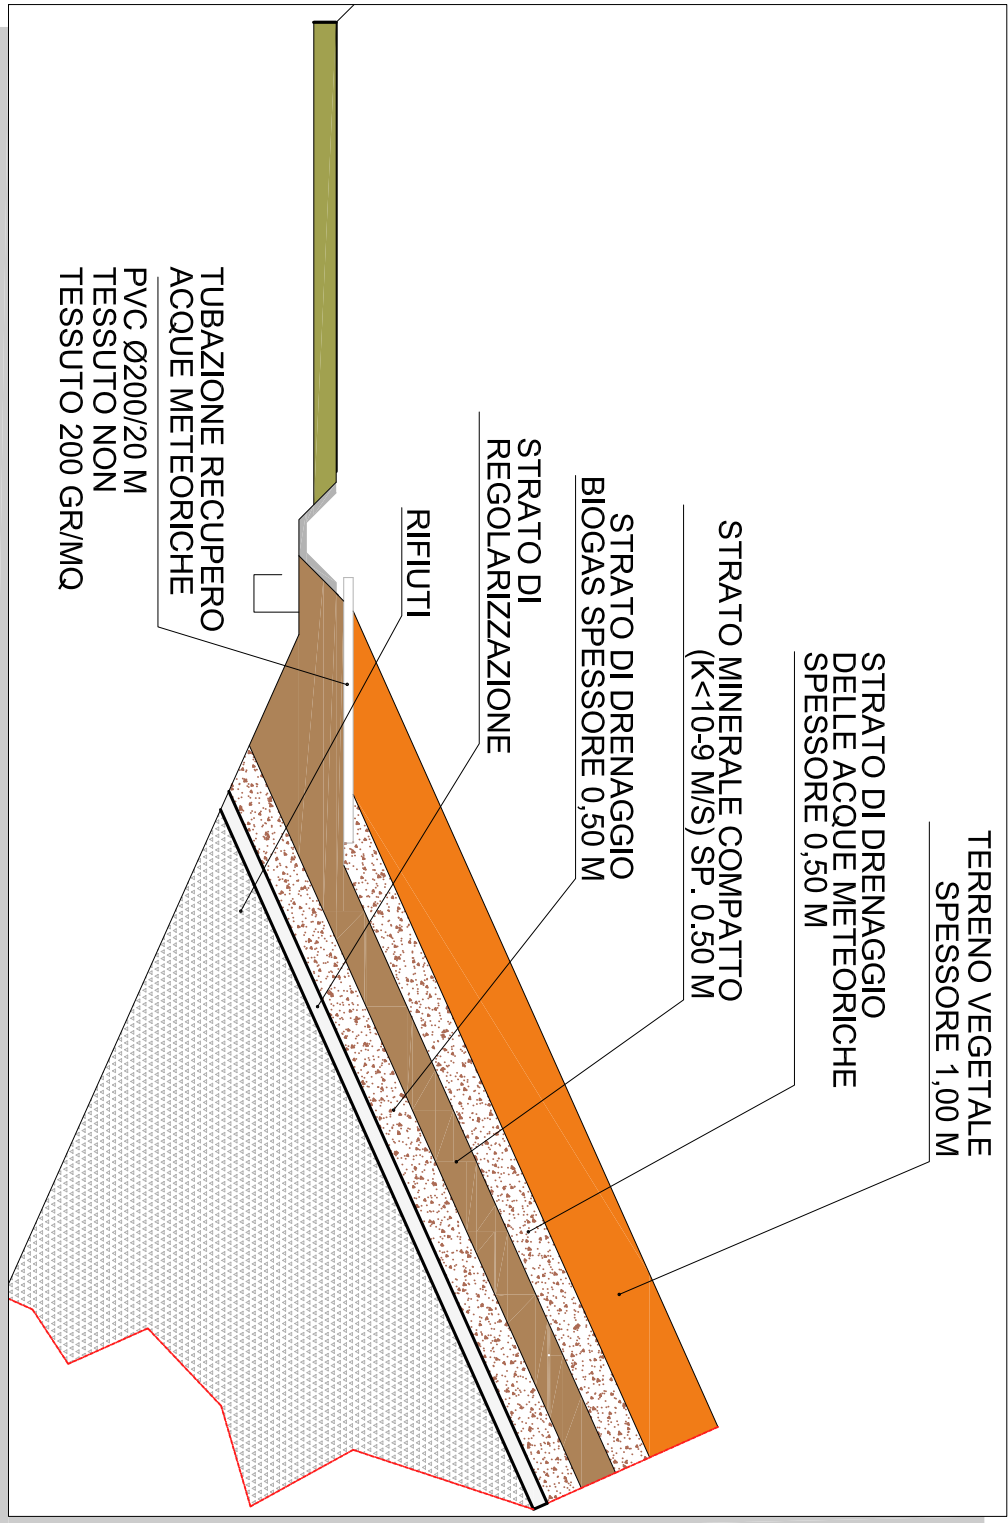

CANALE IN TERRA SCALA 1: 50

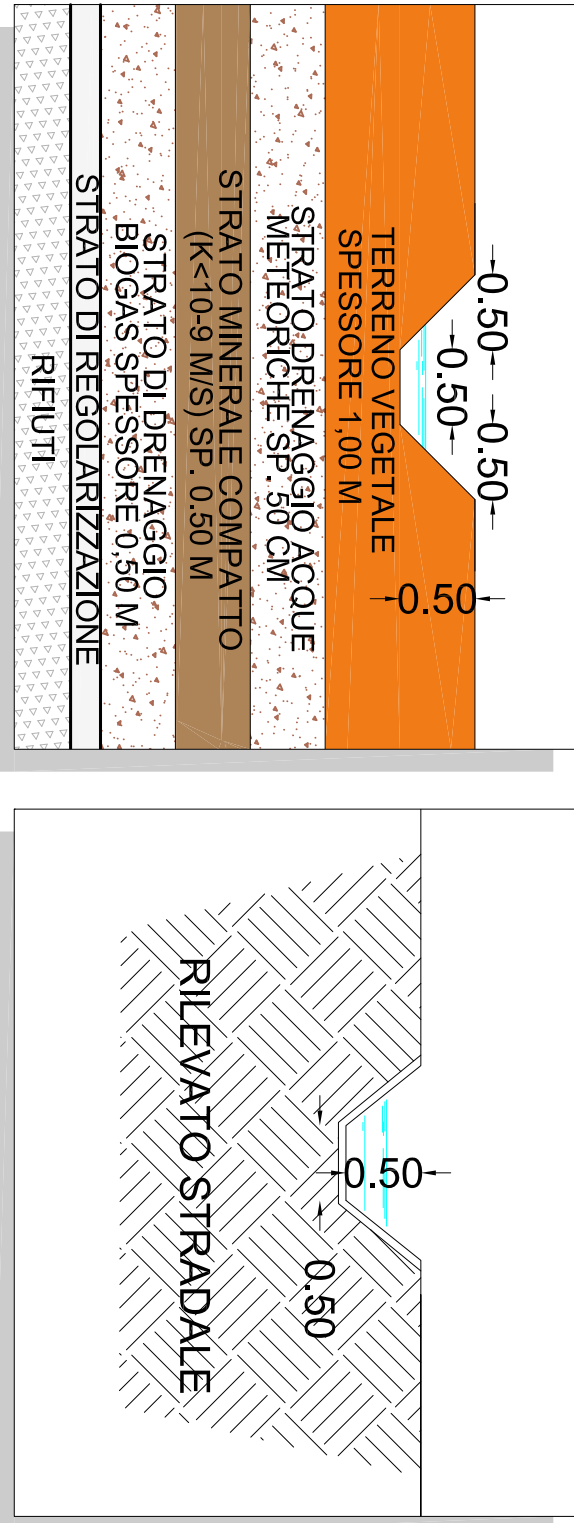

CANALETTA IN C.L.S. Scala 1: 50



REALIZZAZIONE DELLA VASCA N. 6 NELLA DISCARICA COMPENSORIALE DI ASCOLI PICENO LOCALITA' RELUCE

COMUNE DI ASCOLI PICENO

REGIONE MARCHE

CUBE SRL
SOCIETA' DI INGEGNERIA

Ascoli Servizi Comunal SRL

LOGO PROGETTAZIONE

LOGO COMMITTENTE

PLANIMETRIA COPERTURA FINALE

PLANIMETRIA COPERTURA FINALE

SCALA: VARIE

DATA: APR. 2014

VERI.	DATA	PRODOTTORE	REDAZIONE	VERIFICATO	ACQUISITO	APPROVATO
2	04/04/14	PRODOTTORE	REDAZIONE	VERIFICATO	ACQUISITO	APPROVATO
PRODOTTORE	REDAZIONE	VERIFICATO	ACQUISITO	APPROVATO	ACQUISITO	APPROVATO

I COLLABORATORI:

I COMMITTENTI:

DOTT. ING. MARCO SCARPA

DOTT. ING. SERGIO CIAMPICELLI

ASCOLI SERVIZI COMUNALI SRL