

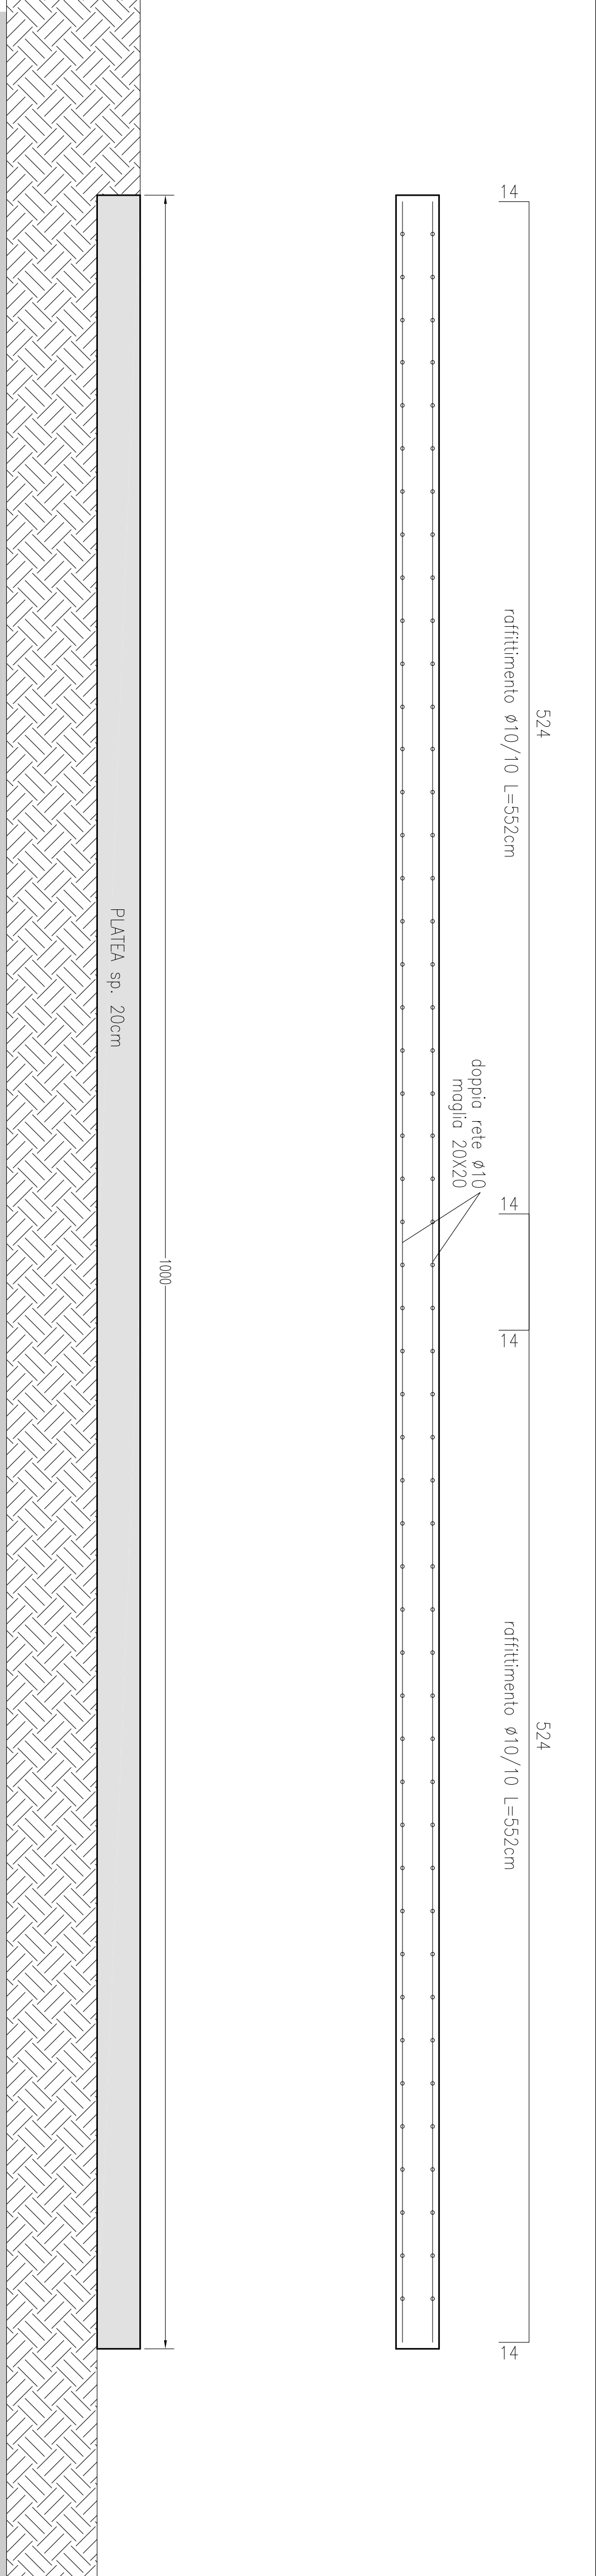


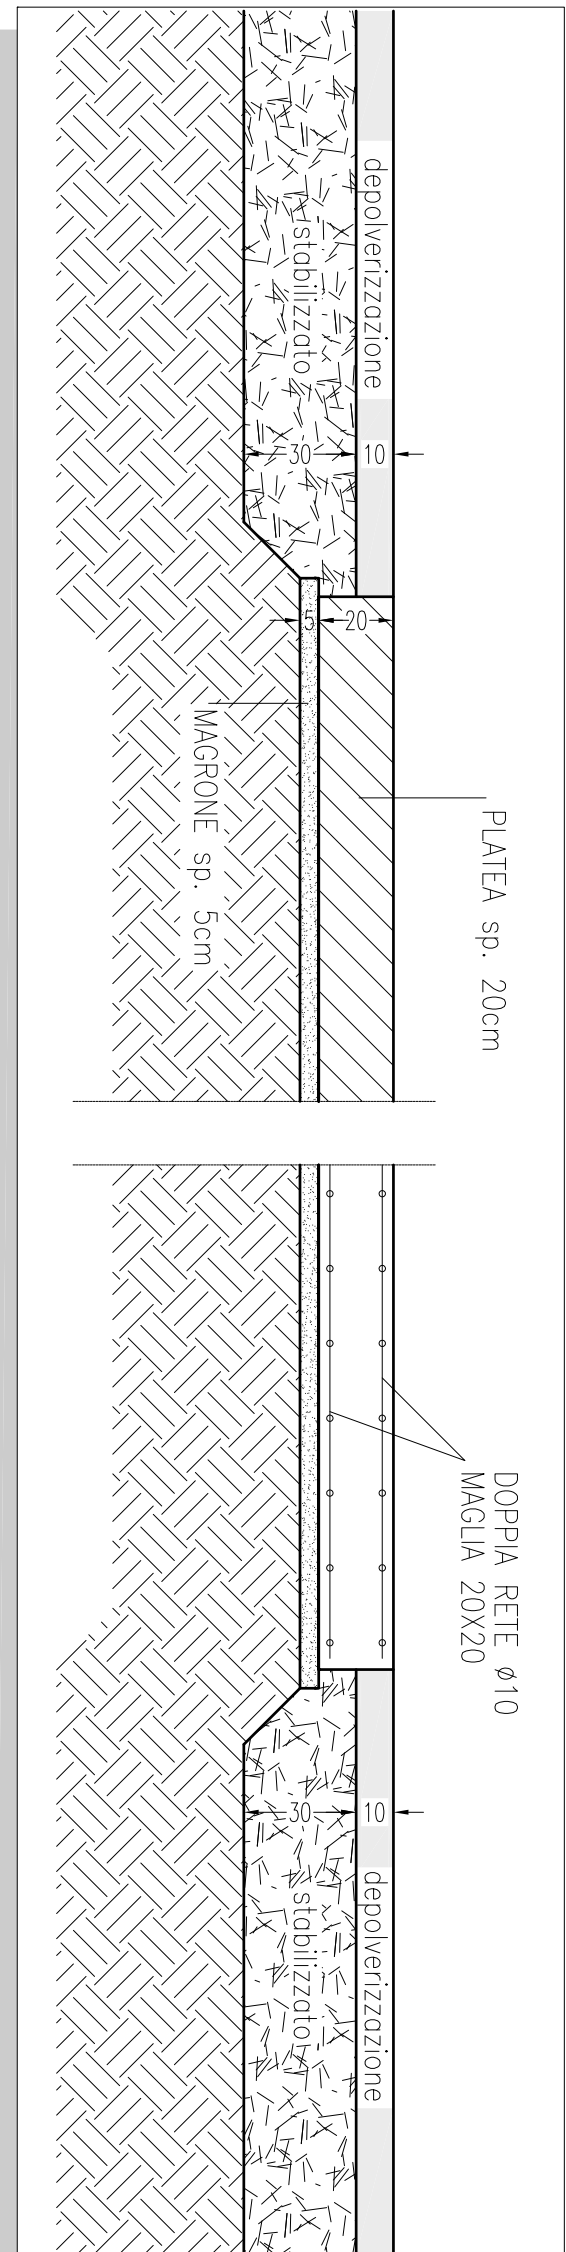

PARTICOLARE RECINZIONE METALLICA - SCALA 1:20

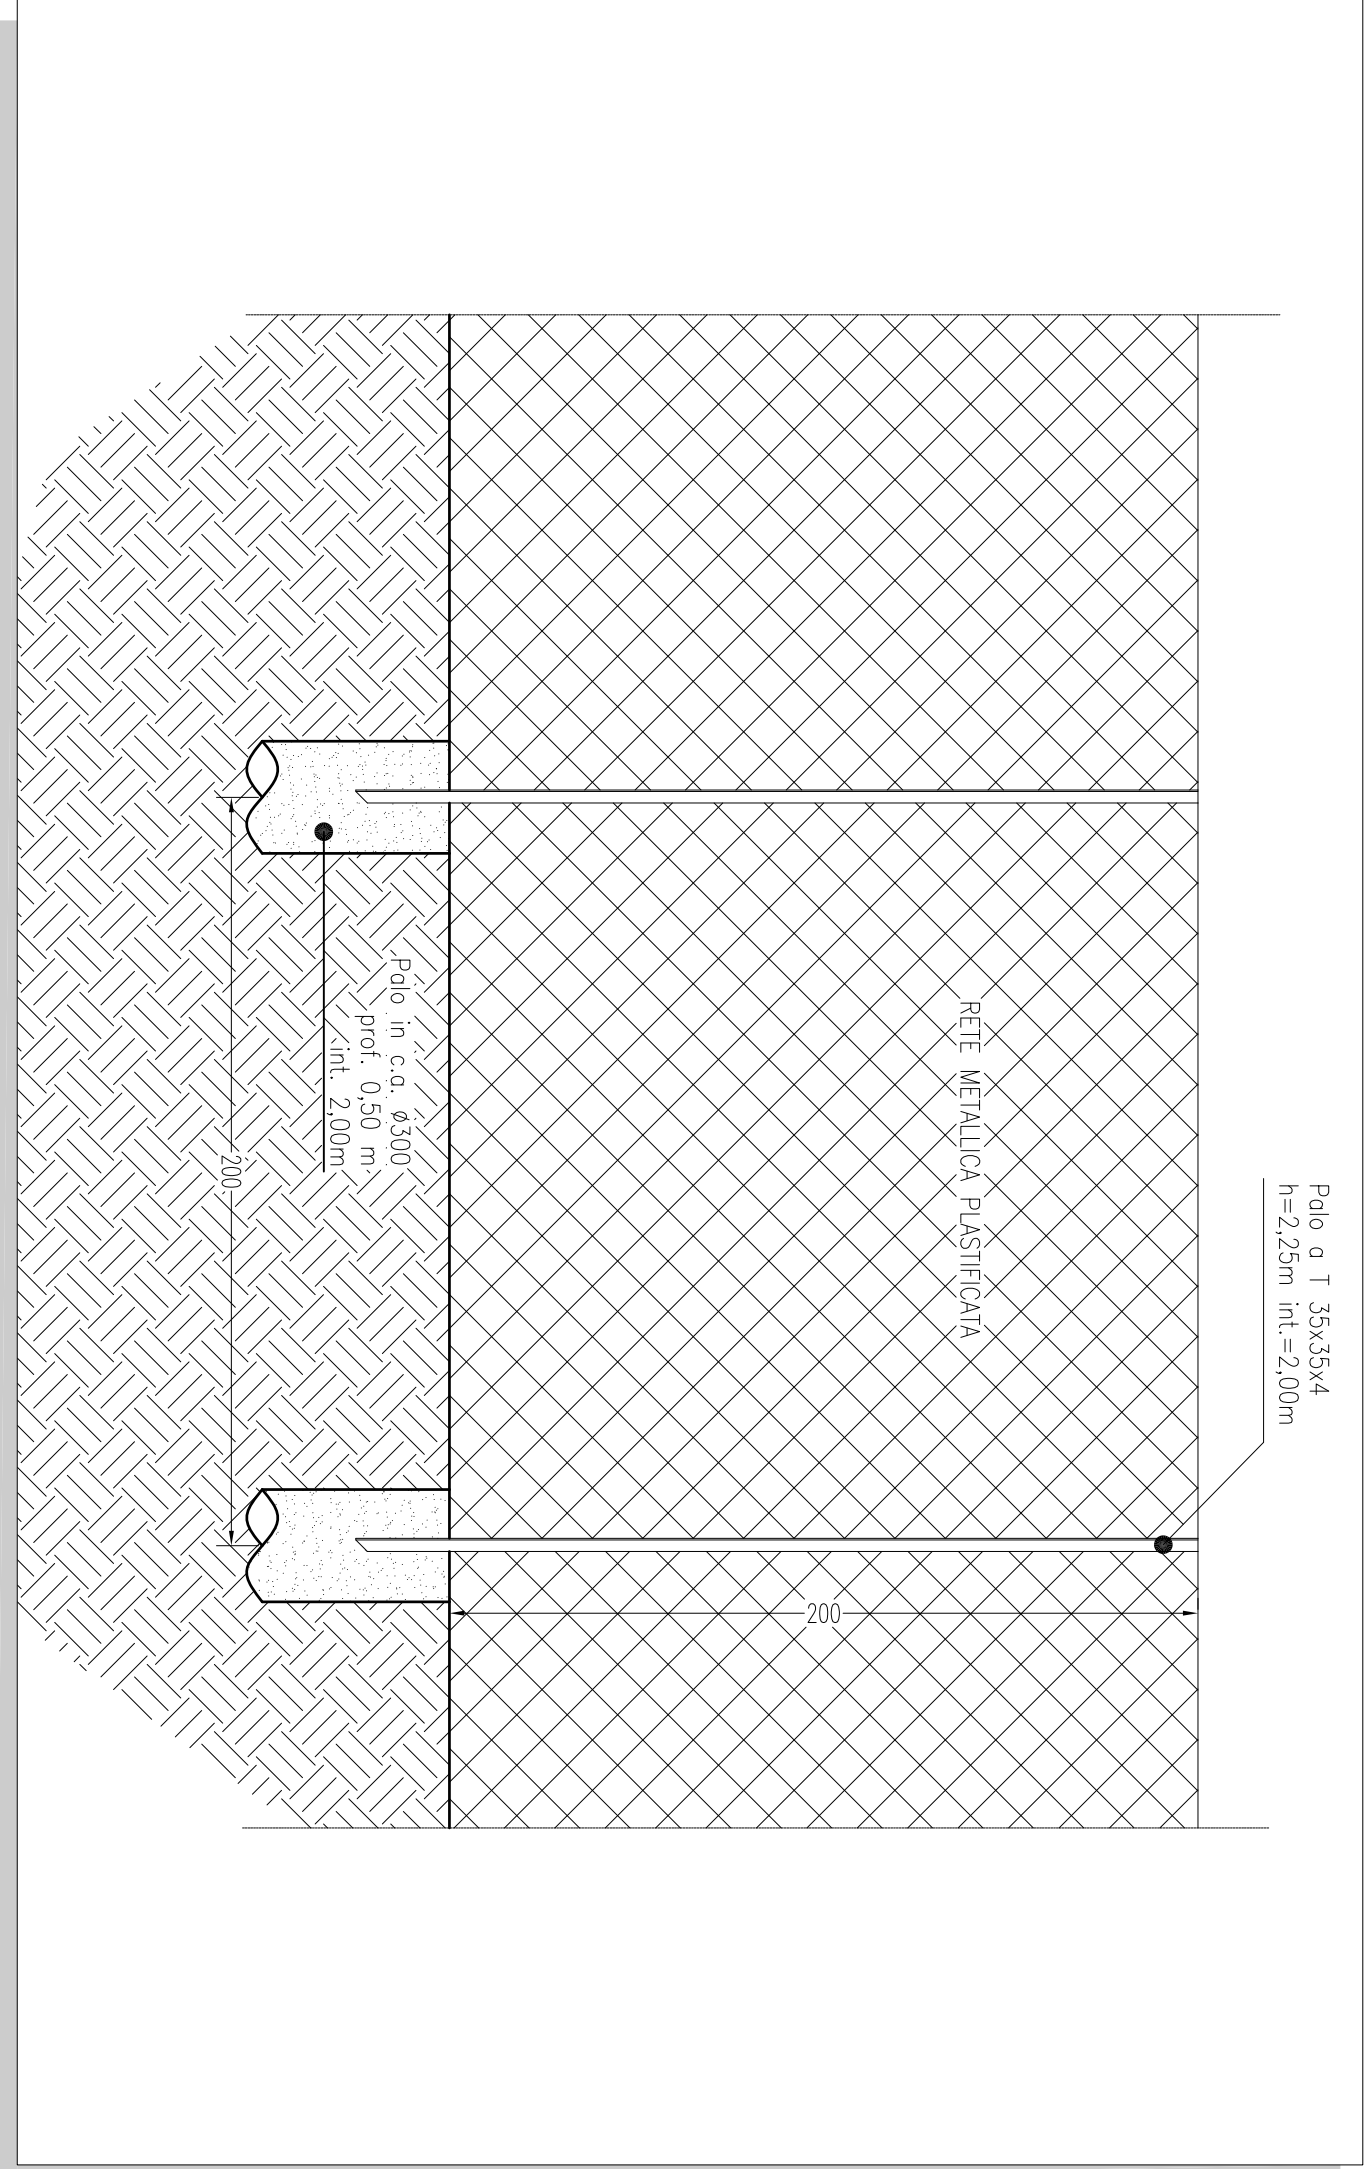


SEZIONE TIPO PLATEA DI FONDAZIONE - SCALA 1:20

- | | |
|---------------------------------------|-----------------------------|
| Acciaio: | tipo B450C laminato a caldo |
| Calcestruzzo: | Classe XC2 |
| ===== | |
| Resistenza C25/30 | |
| ===== | |
| contenuto minimo in cemento 300 Kg/mc | |
| a/c max= 0,60 | |
| ===== | |
| Copriterro = 3 cm | |
| Diametro massimo aggregati = 25 mm | |

MATERIALI STRUTTURE DI FONDAZIONE

Sarà cura dell'impresa verificare sempre sul posto la compatibilità tra le indicazioni fornite (lunghezze ed angoli di piegatura delle armature) e le condizioni locali sottoponendo eventuali variazioni all'approvazione della D.L. Vanno comunque sempre rispettati i tratti di ancoraggio delle armature nei nodi, fermanto il getto delle pilastri, pareti, nuclei, ecc. a quote costanti.

Le armature vanno disposte in modo da assicurare la presenza delle armature orizzontali e, relativamente ai travetti, anche delle armature verticali all'interno di un unico getto. In caso di indicazioni contrastanti tra numero di staffe e passo delle stesse, ha carattere prevalente il passo delle staffe. Le armature indicate nelle sezioni longitudinali prevalgono su quelle riportate nelle sezioni trasversali in caso di indicazioni contrastanti.

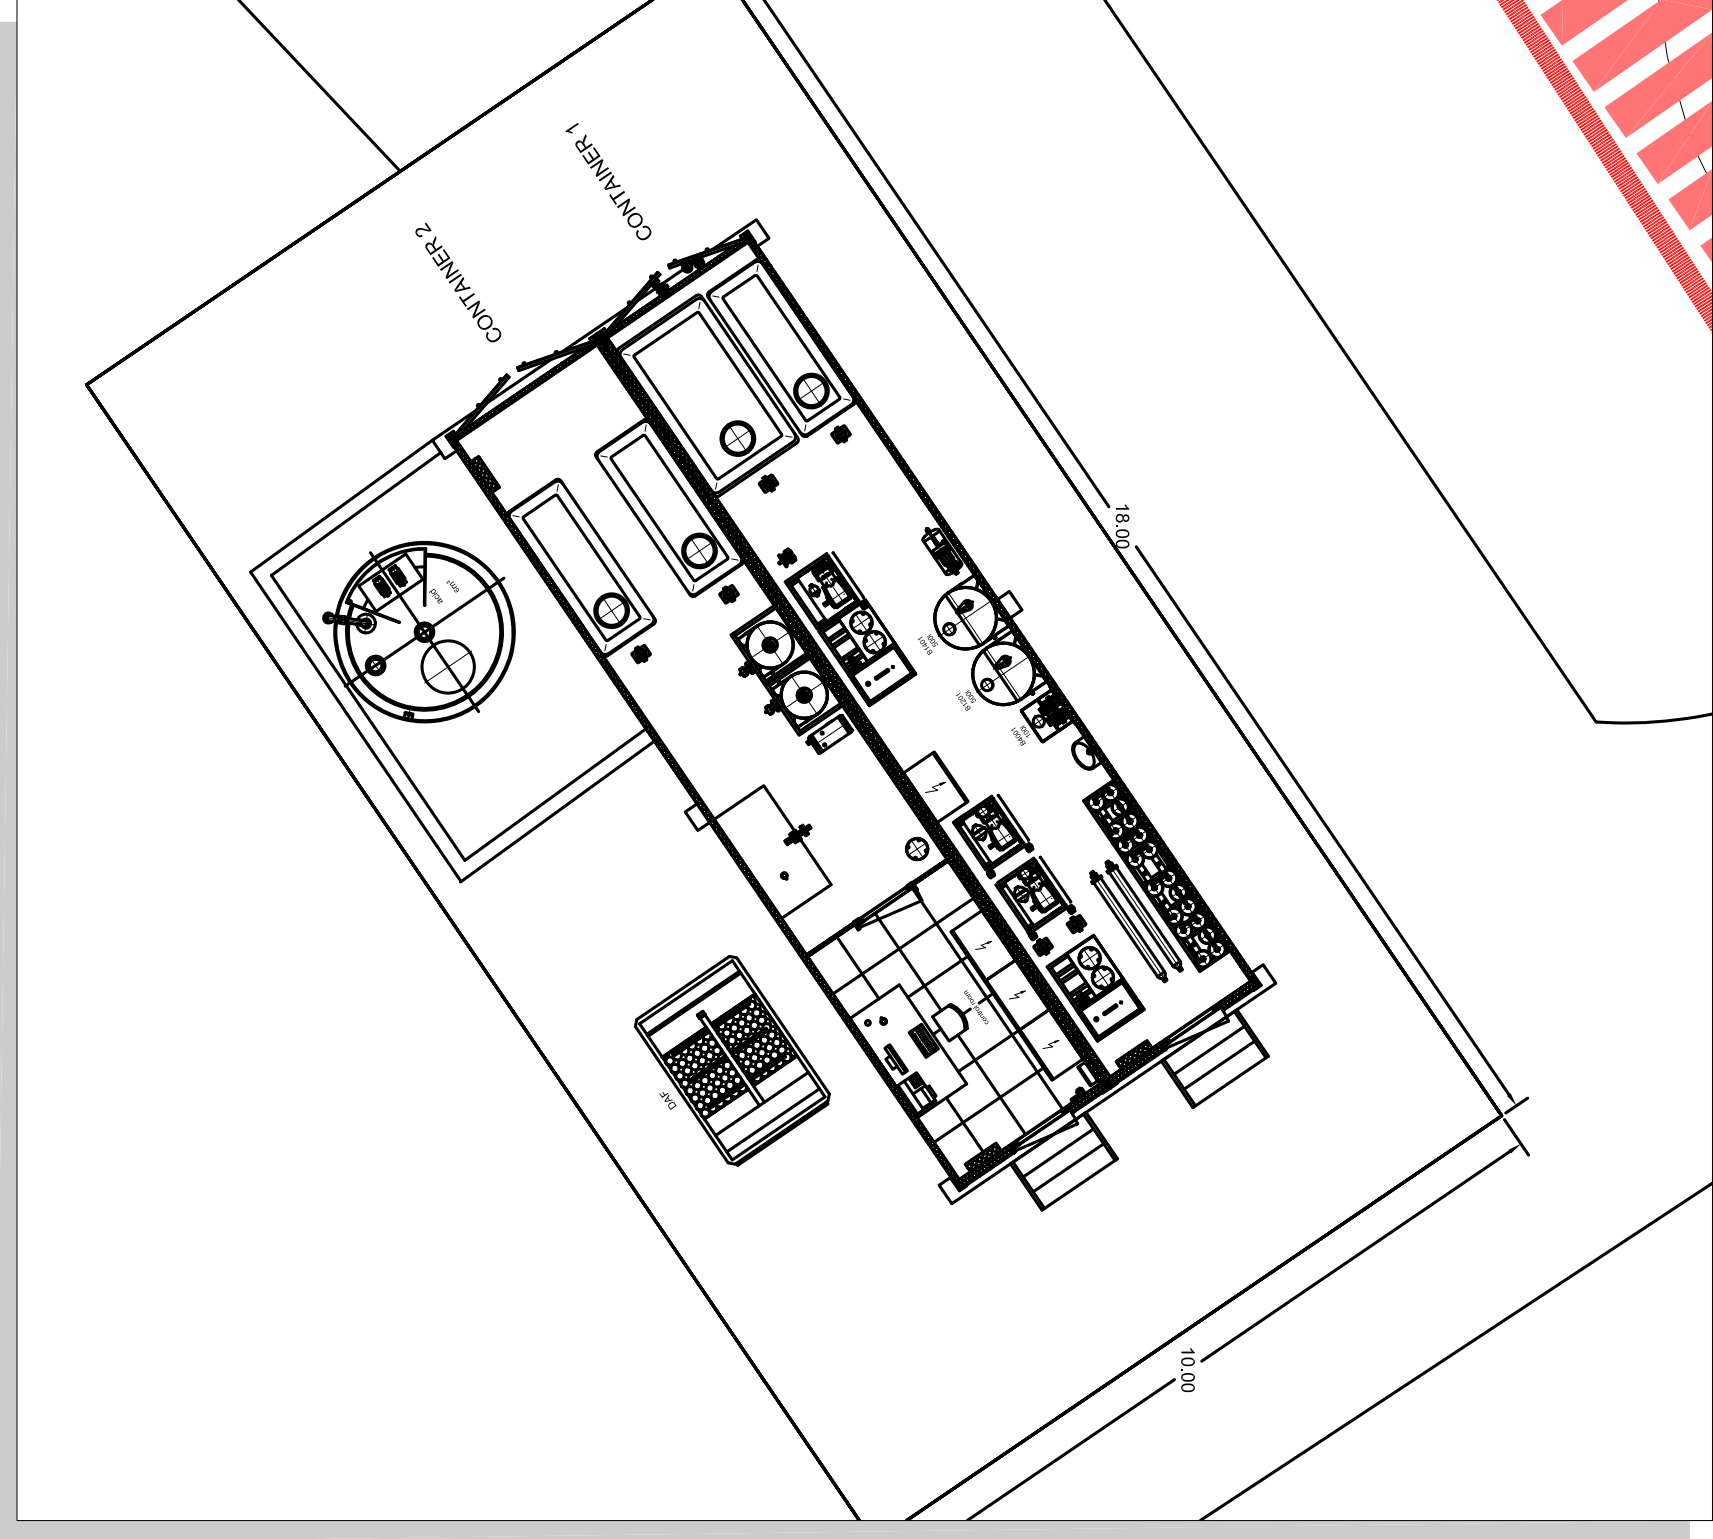

COMUNE DI ASCOLI PICENO



REALIZZAZIONE
DELLA VASCA N. 6
NELLA DISCARICA
COMPENSORIALE
DI ASCOLI PICENO
LOCALITA' RELUCE

PROGETTO DEFINITIVO

PARTICOLARI COSTRUTTIVI
IMPIANTO TRATTAMENTO PERCOLATO



SEDE LEGALE - VIA TURATI,
63074 SAN BENEDETTO
DEL TRONTO (AP)
TEL. - 0735/656774
FAX - 0735/758242
P.IVA - 02 08335 044 3
e-mail: cubeinfo@it
website: www.cubeinfo.it



I PROGETTISTI:
DOTT. ING. MARCO SCIARRA
DOTT. ING. SERGIO CIAMPOLILLO

I COLLABORATORI:

VER.	DATA	PROTOCOLLO/INTERNO	REDAZIONE/PROGETTA	VERIFICATO	ACQUISTO	APPROVATO
1	DATA 1	PROTOCOLLO 1	red...	verif...	acqu...	approv...
2	DATA 2	PROTOCOLLO 1	red...	verif...	acqu...	approv...