

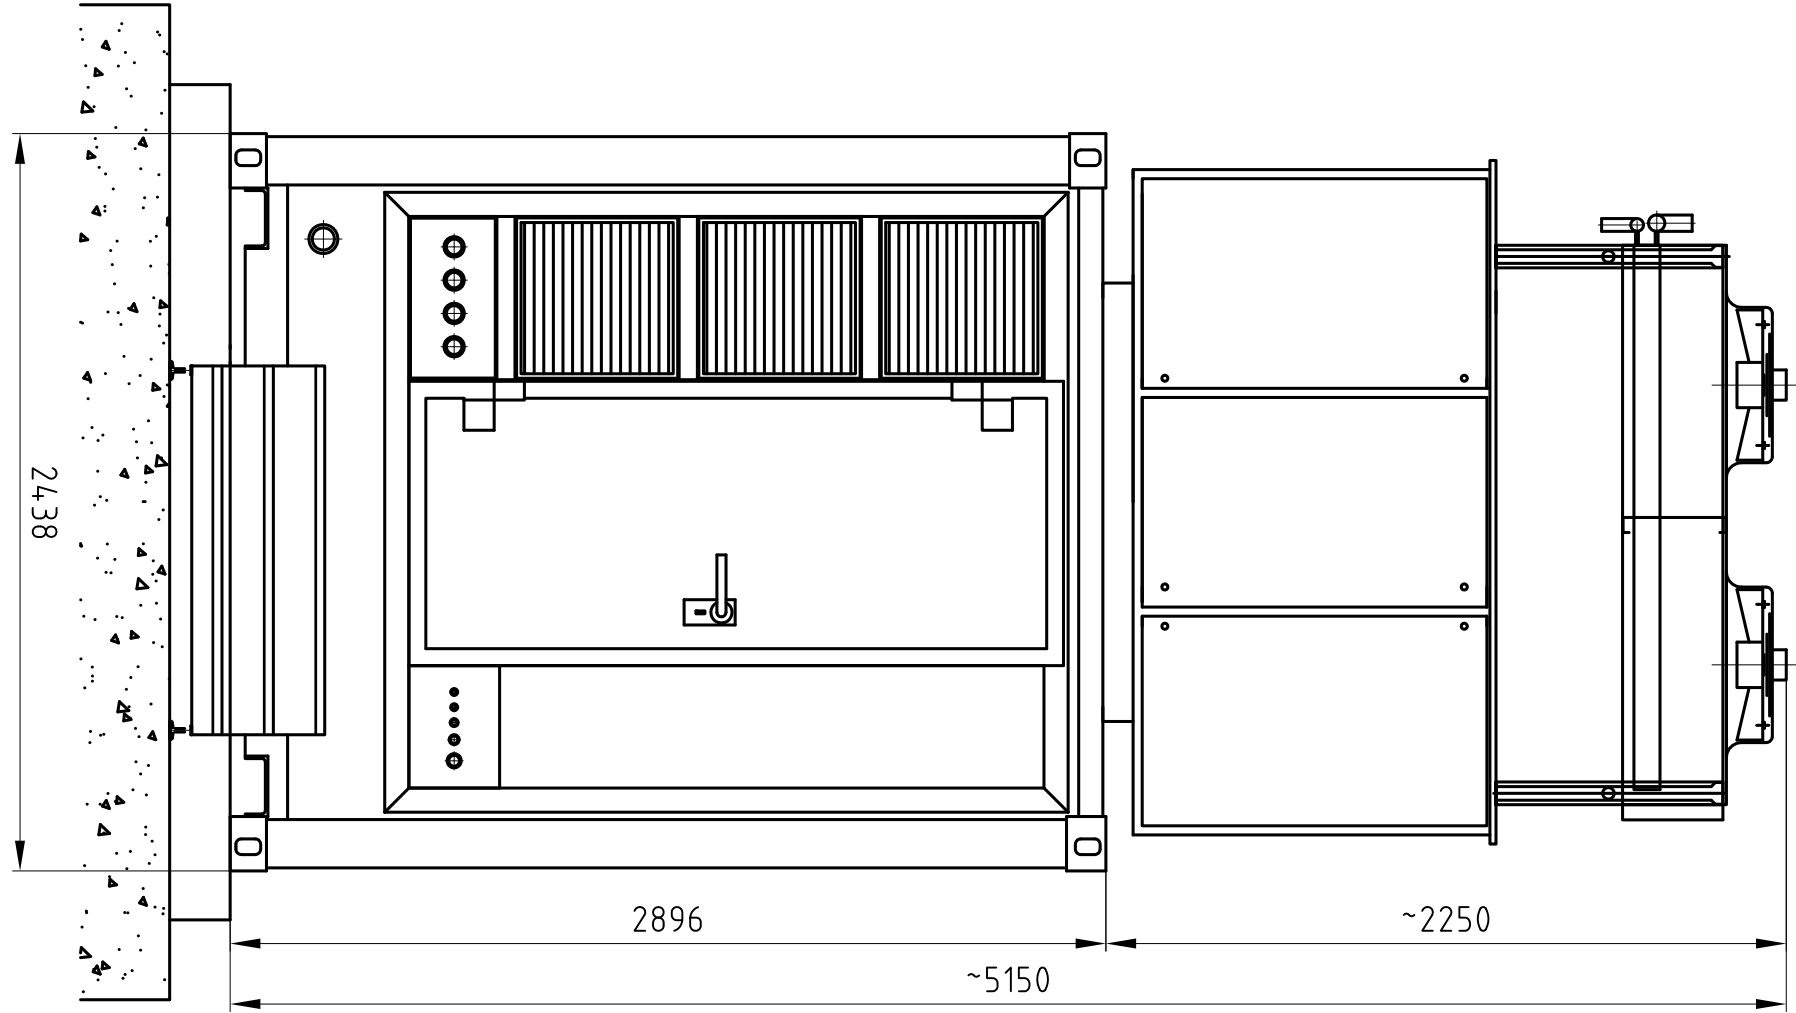


PROSPETTO CONTAINER 1 - SCALA 1:25

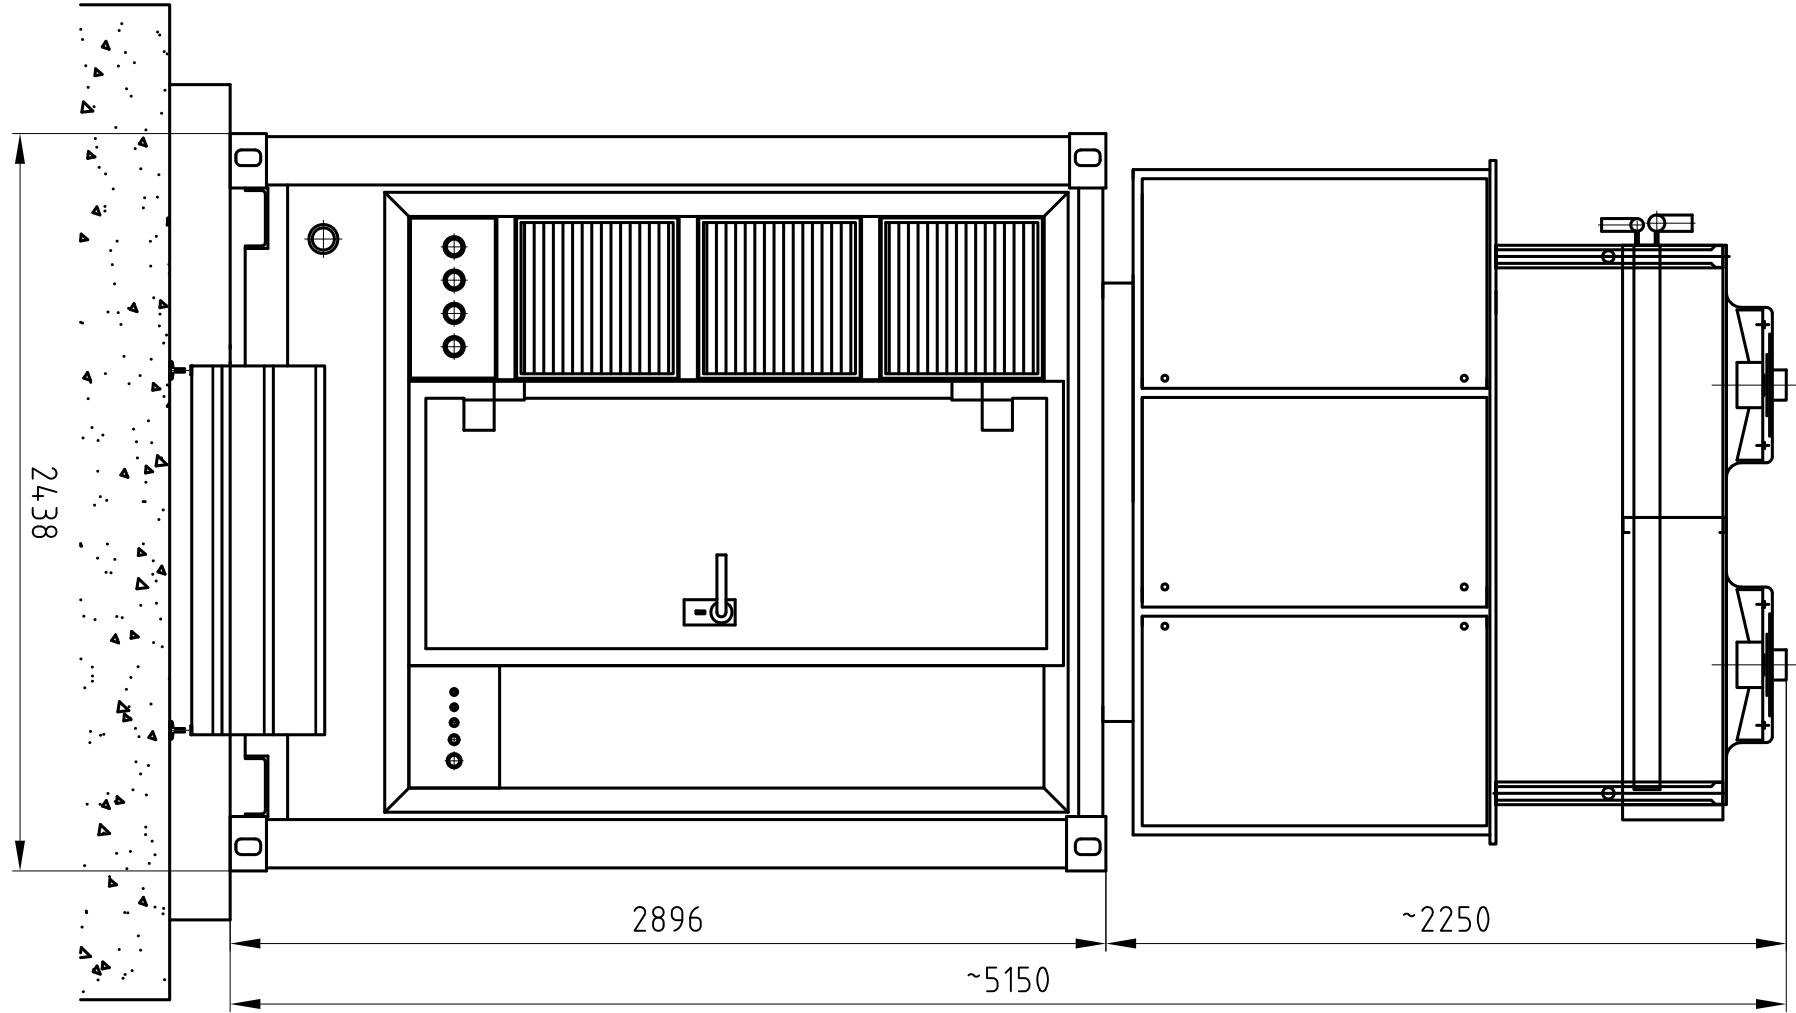

RECEIVED

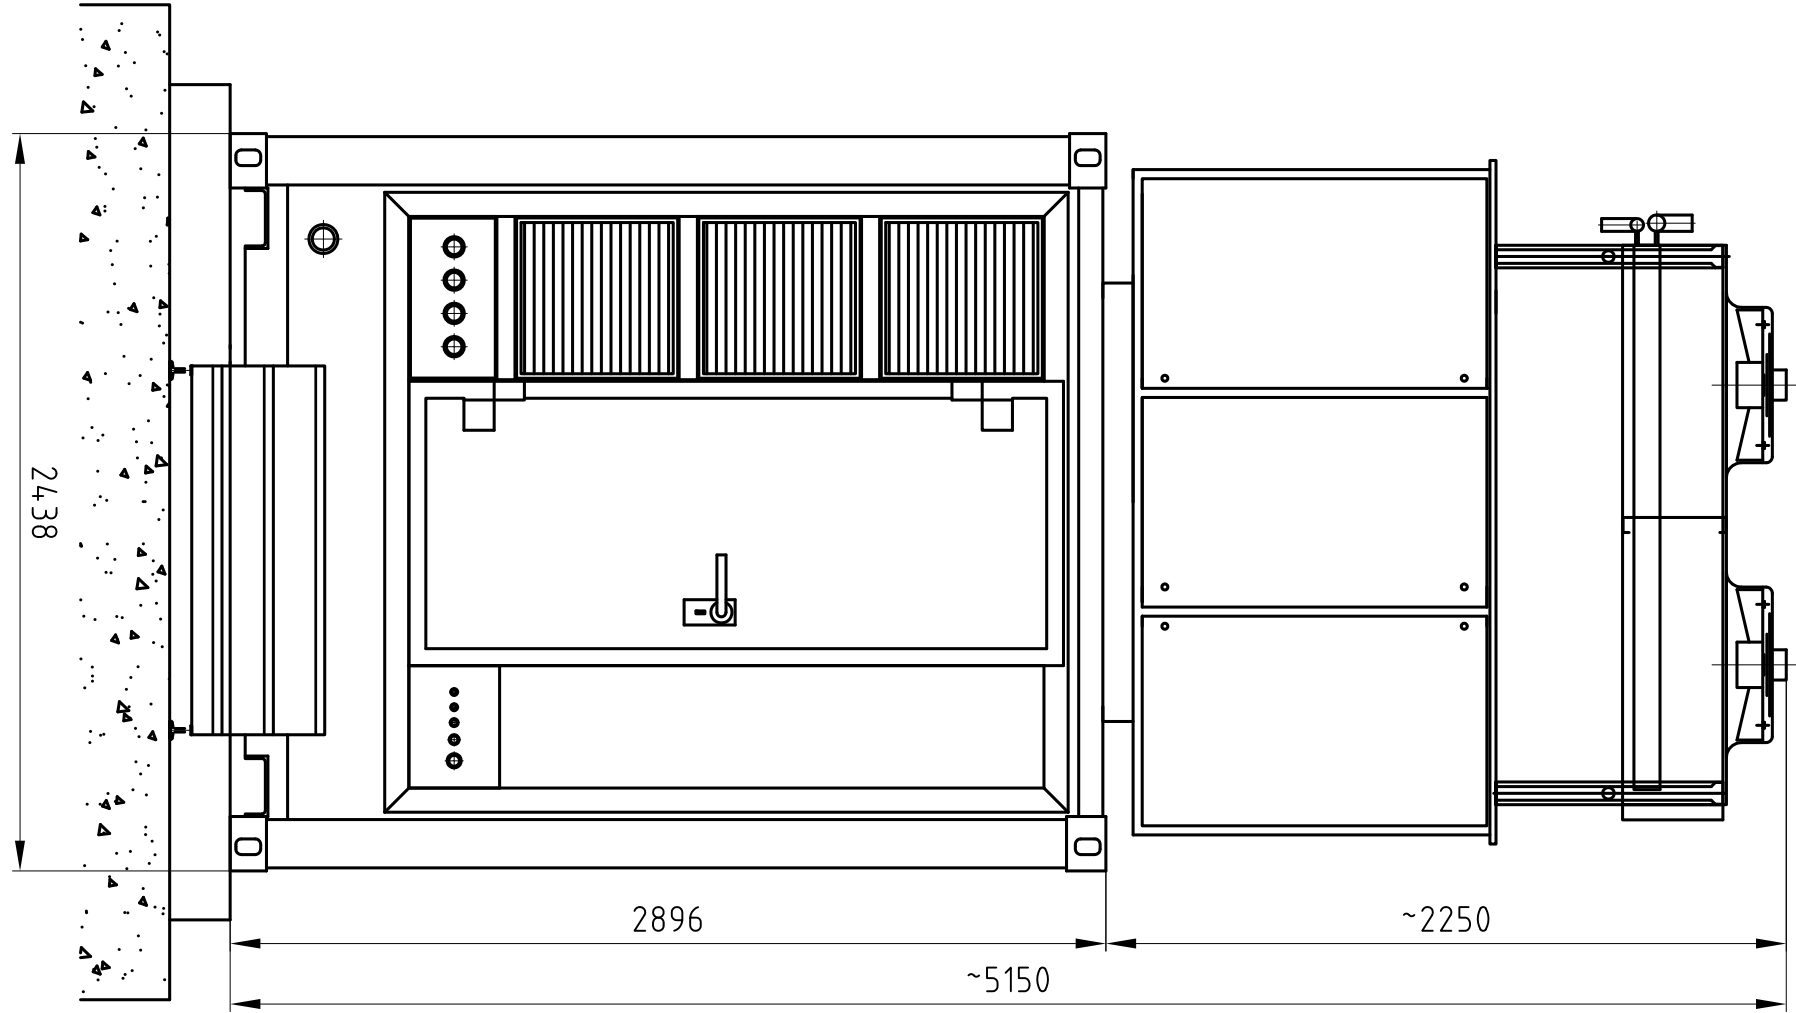

COMUNE DI ASCOLI PICENO						REGIONE MARCHE ASCOLI PICENO	
   REALIZZAZIONE DELLA VASCA N. 6 NELLA DISCARICA COMPRENSORIALE DI ASCOLI PICENO LOCALITA' RELUCE							
PROGETTO DEFINITIVO				TAVOLA:	SCALA:		
PIANTE E SEZIONI CONTAINER I				1:25			
IMPIANTO TRATTAMENTO PERcolato				SP-22	DATA:		
				APR. 2014			