

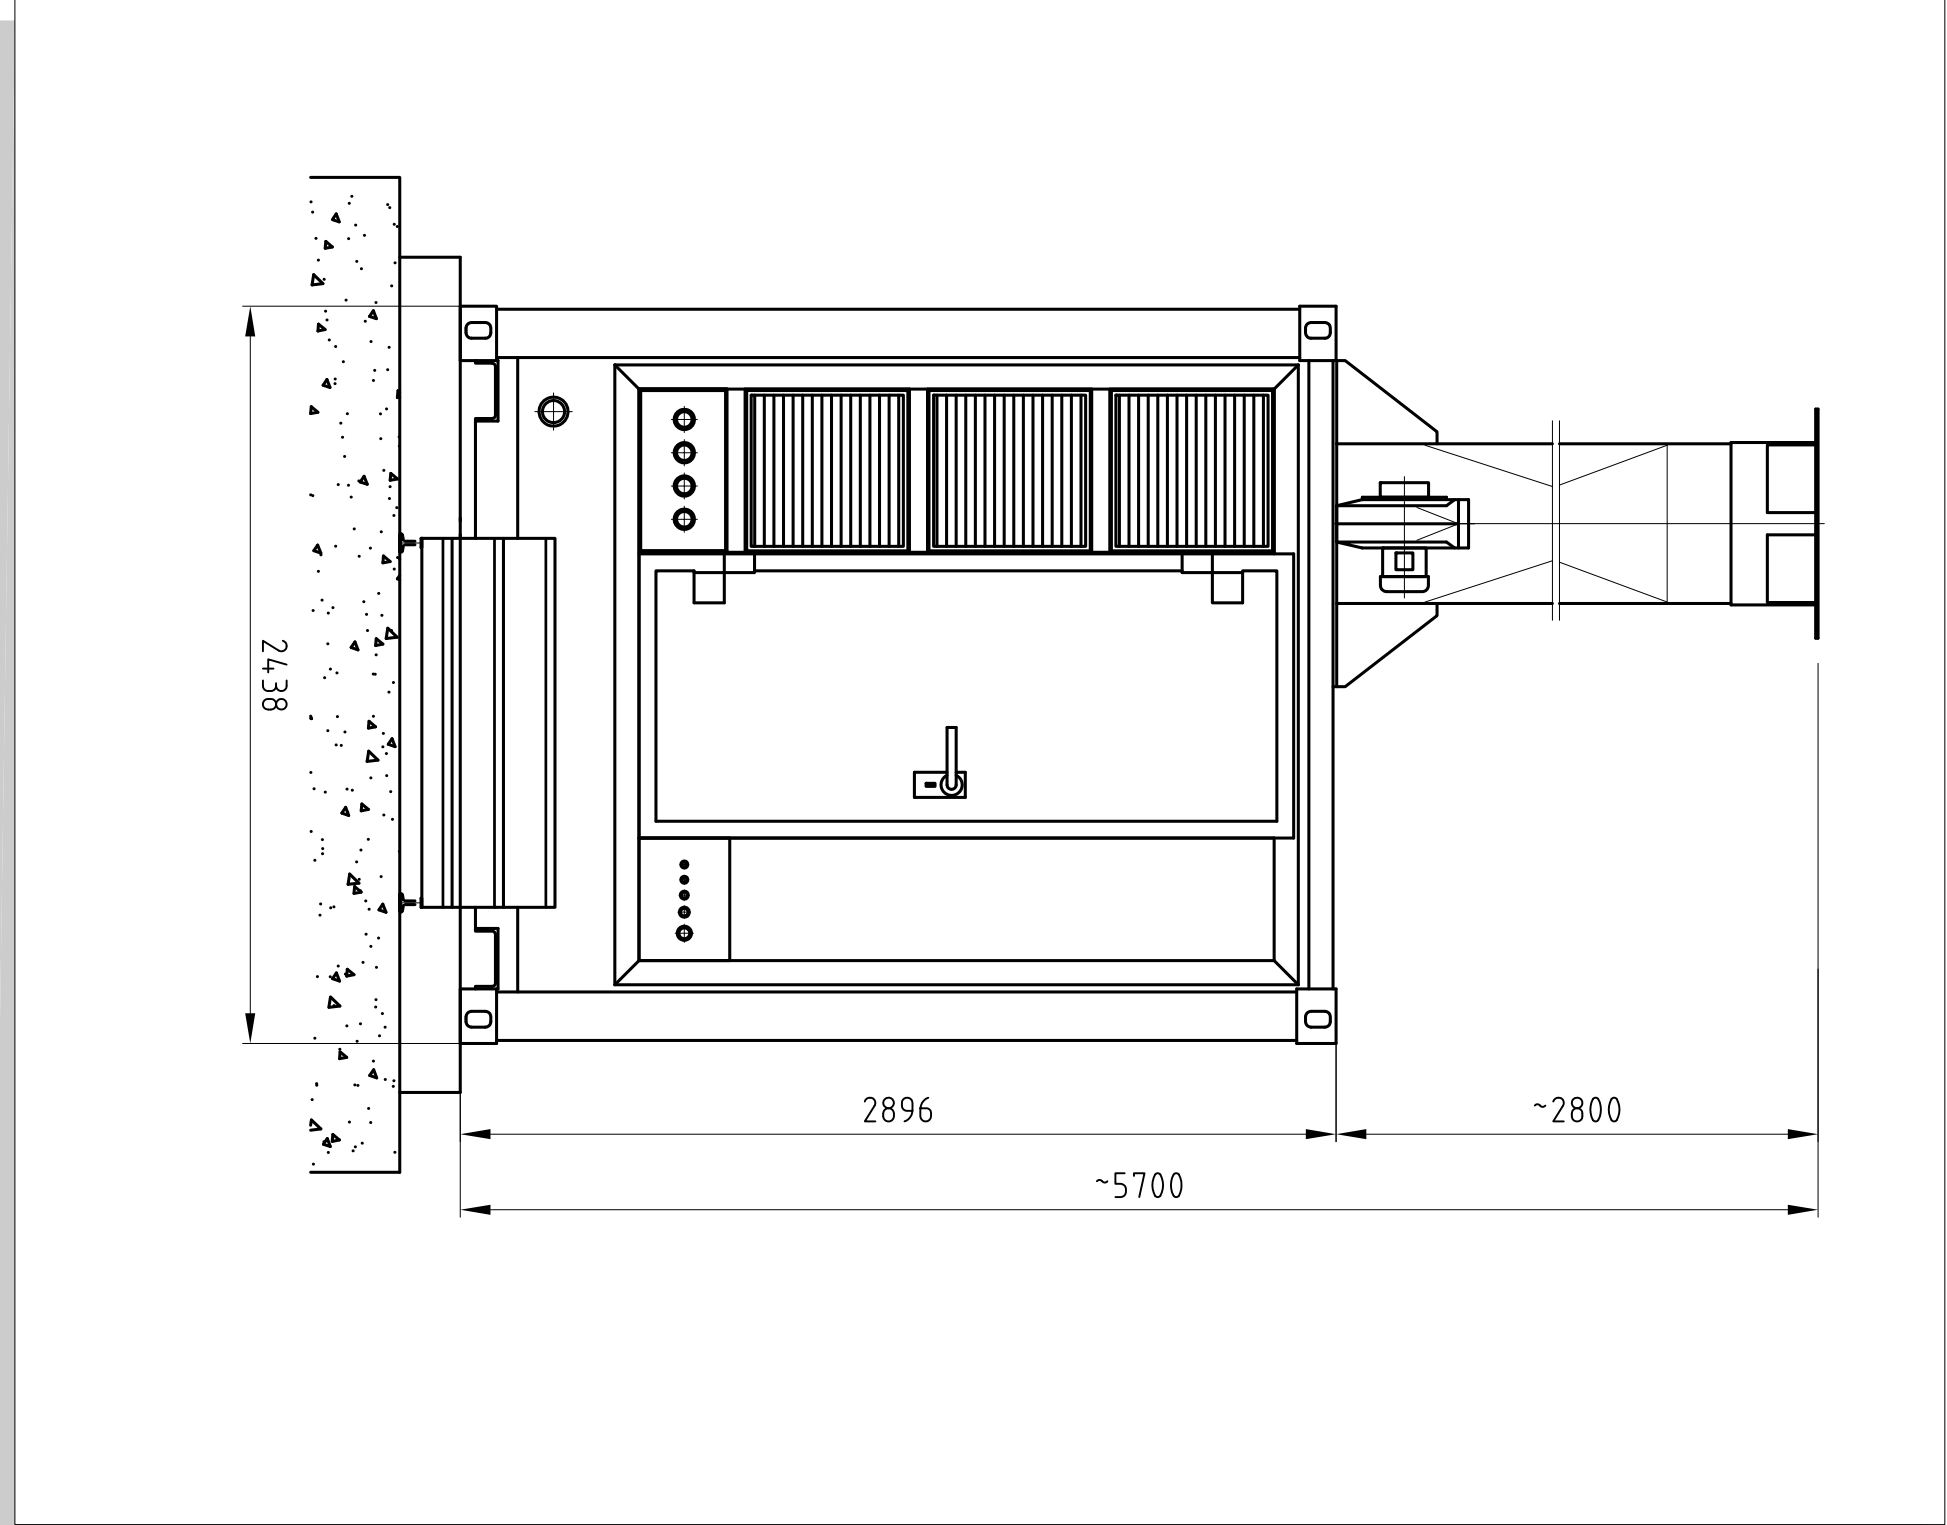


PROSPETTO CONTAINER 2 - SCALA 1:25

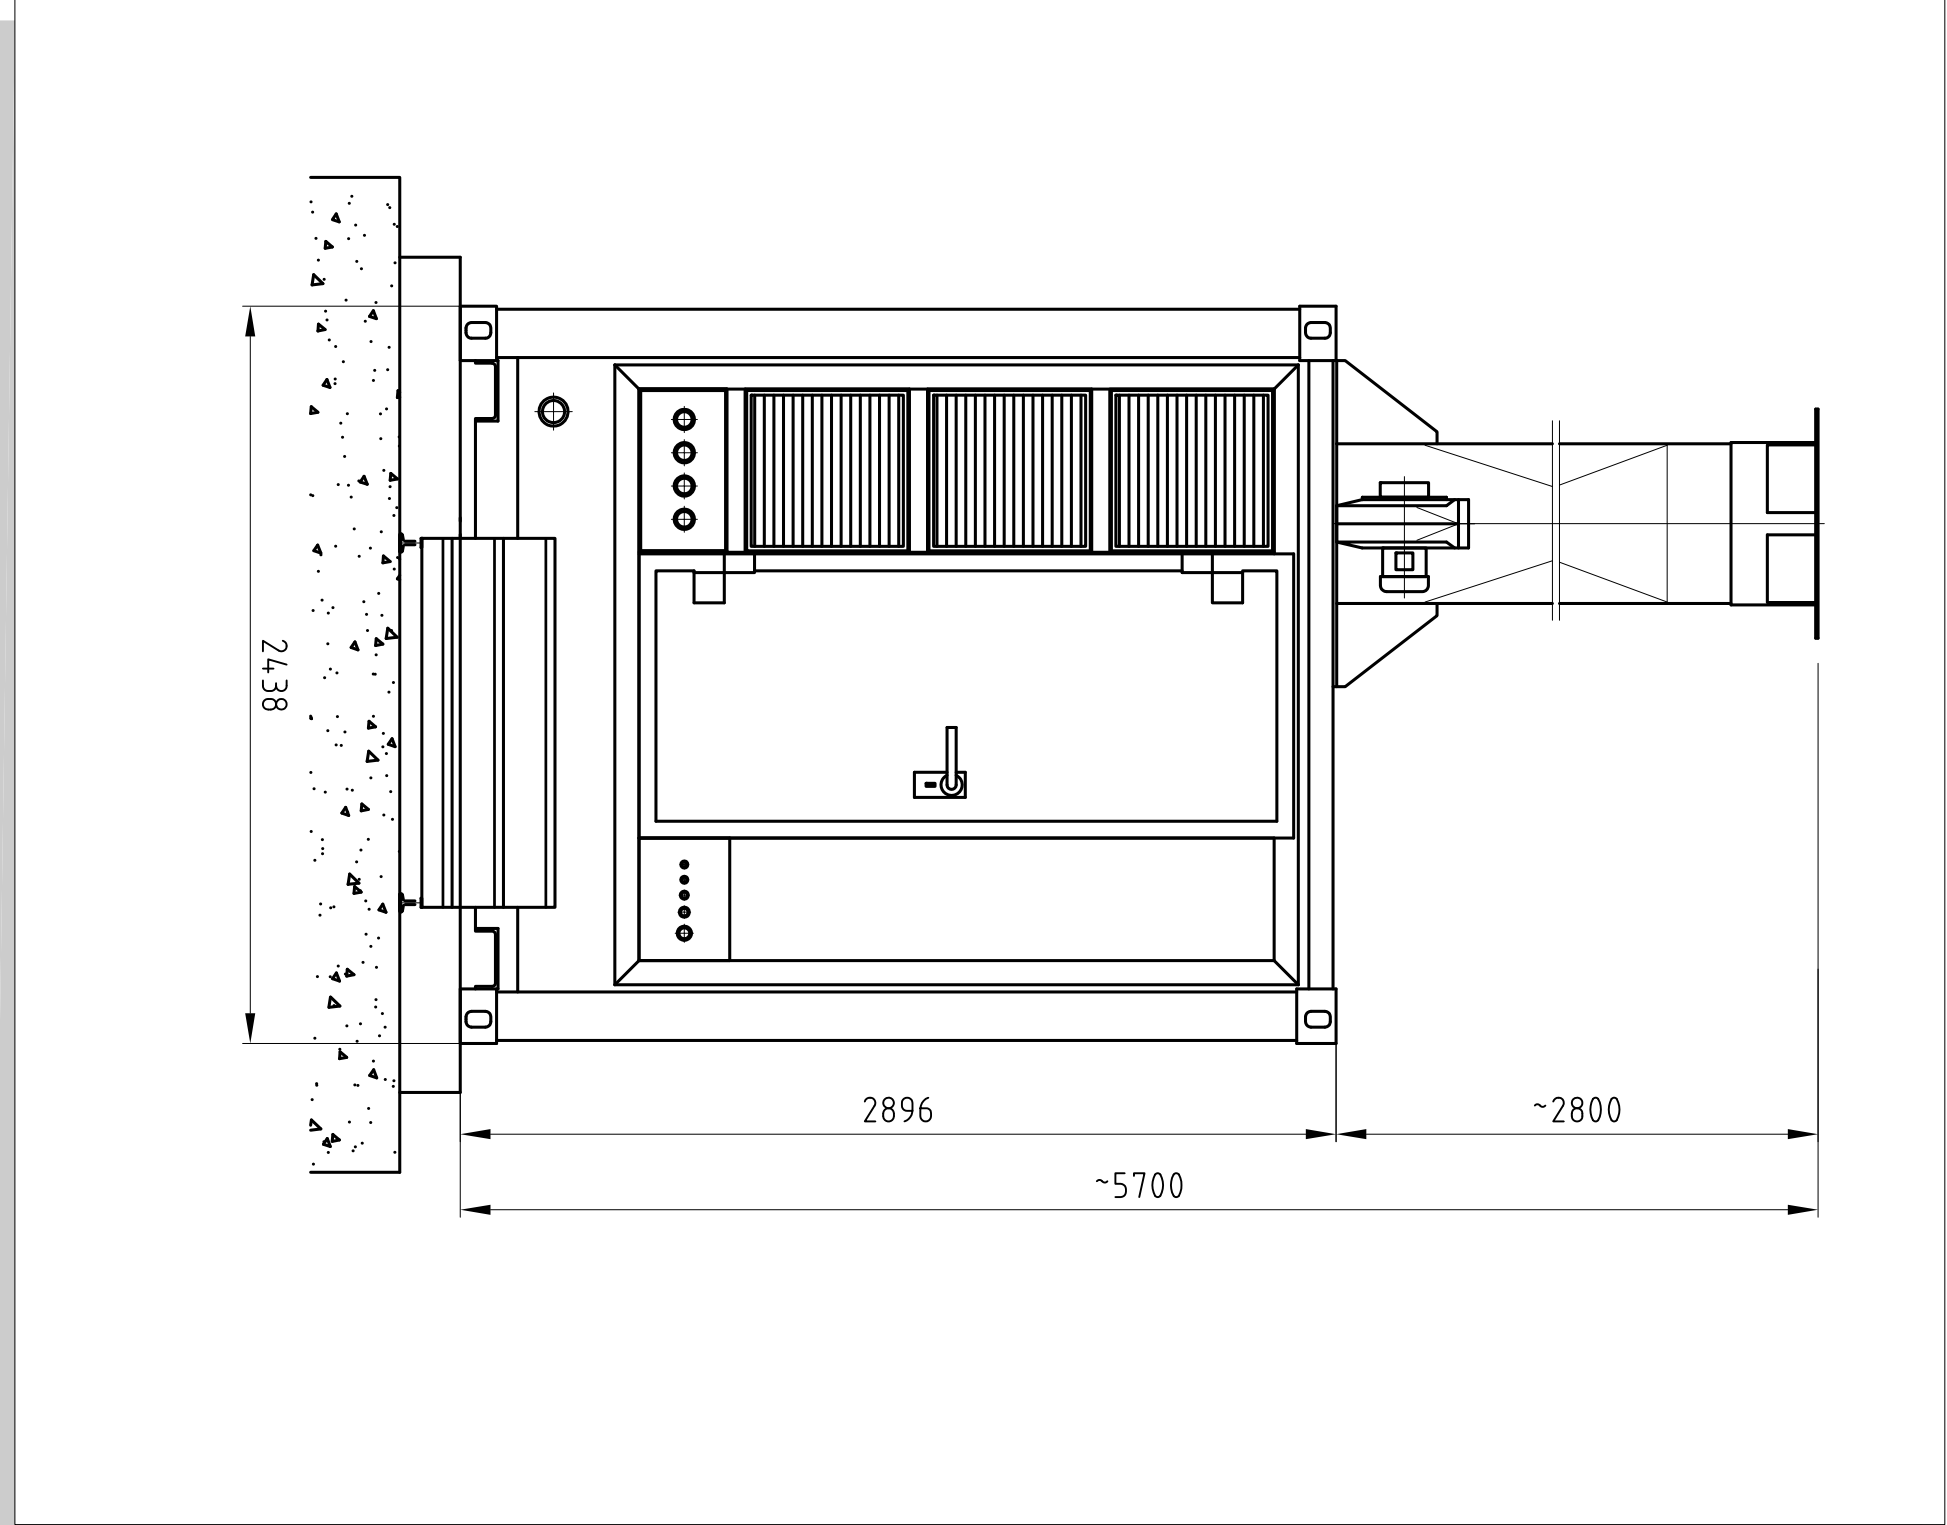

PROGETTO DEFINITIVO	TAVOL. A:
---------------------	-----------

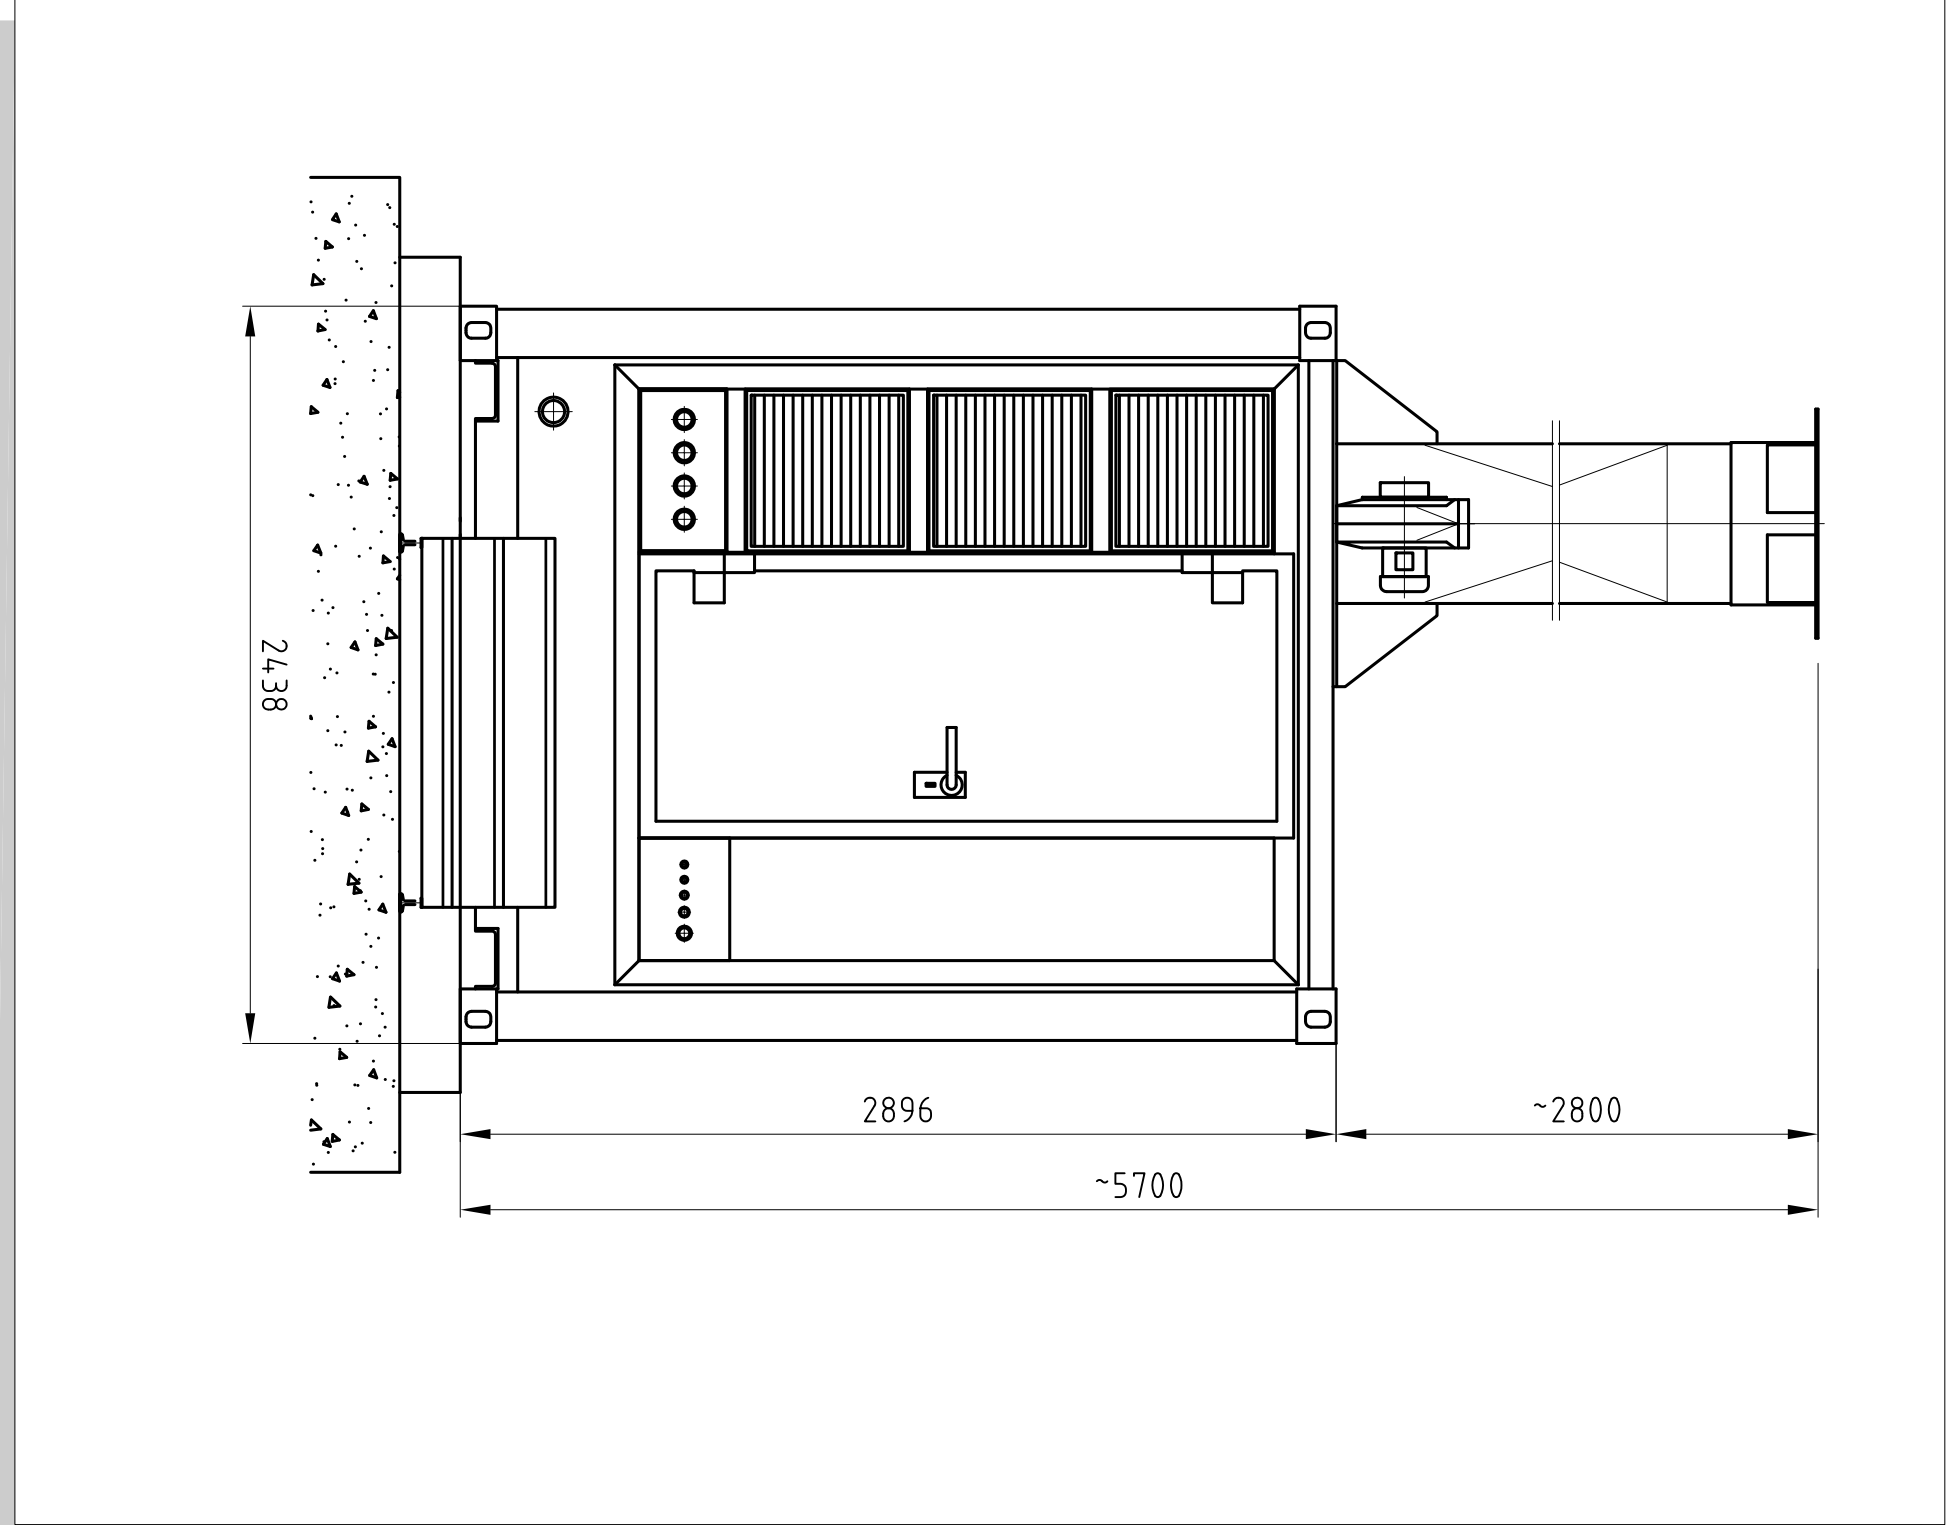

REGIONE MARCHE

ASCOLI PICENO



REALIZZAZIONE
DELLA VASCA N. 6
NELLA DISCARICA
COMPENSORIALE
DI ASCOLI PICENO
LOCALITA' RELUCE



COMUNE DI ASCOLI PICENO

PROGETTO DEFINITIVO

TAVOLA:

SP-23

SCALA:
1:25
DATA:
APR. 2014

PIANTE E SEZIONI CONTAINER 2
IMPIANTO TRATTAMENTO PERCOLATO

LOGO COMMITTENTE



I COMMITTEI:

ASCOLI SERVIZI COMUNALI SRL

I PROGETTISTI:

DOTT. ING. MARCO SCARPA
DOTT. ING. SERGIO CIAMPOLITO

LOGO PROGETTAZIONE

I COLLABORATORI:

DOTT. ING. MARCO SCARPA
DOTT. ING. SERGIO CIAMPOLITO

VER.	DATA	PRODUTTORE INTERNO	REALIZZO-PROGETTATO	VERIFICATO	ACQUISITO	APPROVATO
1	DATA 1	PROTOCOLLO 1	SEGN.	SEGN.	CONTINUAZIONE	CONTINUAZIONE
2	DATA 2	PROTOCOLLO 2	SEGN.	SEGN.	CONTINUAZIONE	CONTINUAZIONE
PERCORSO FILE						