

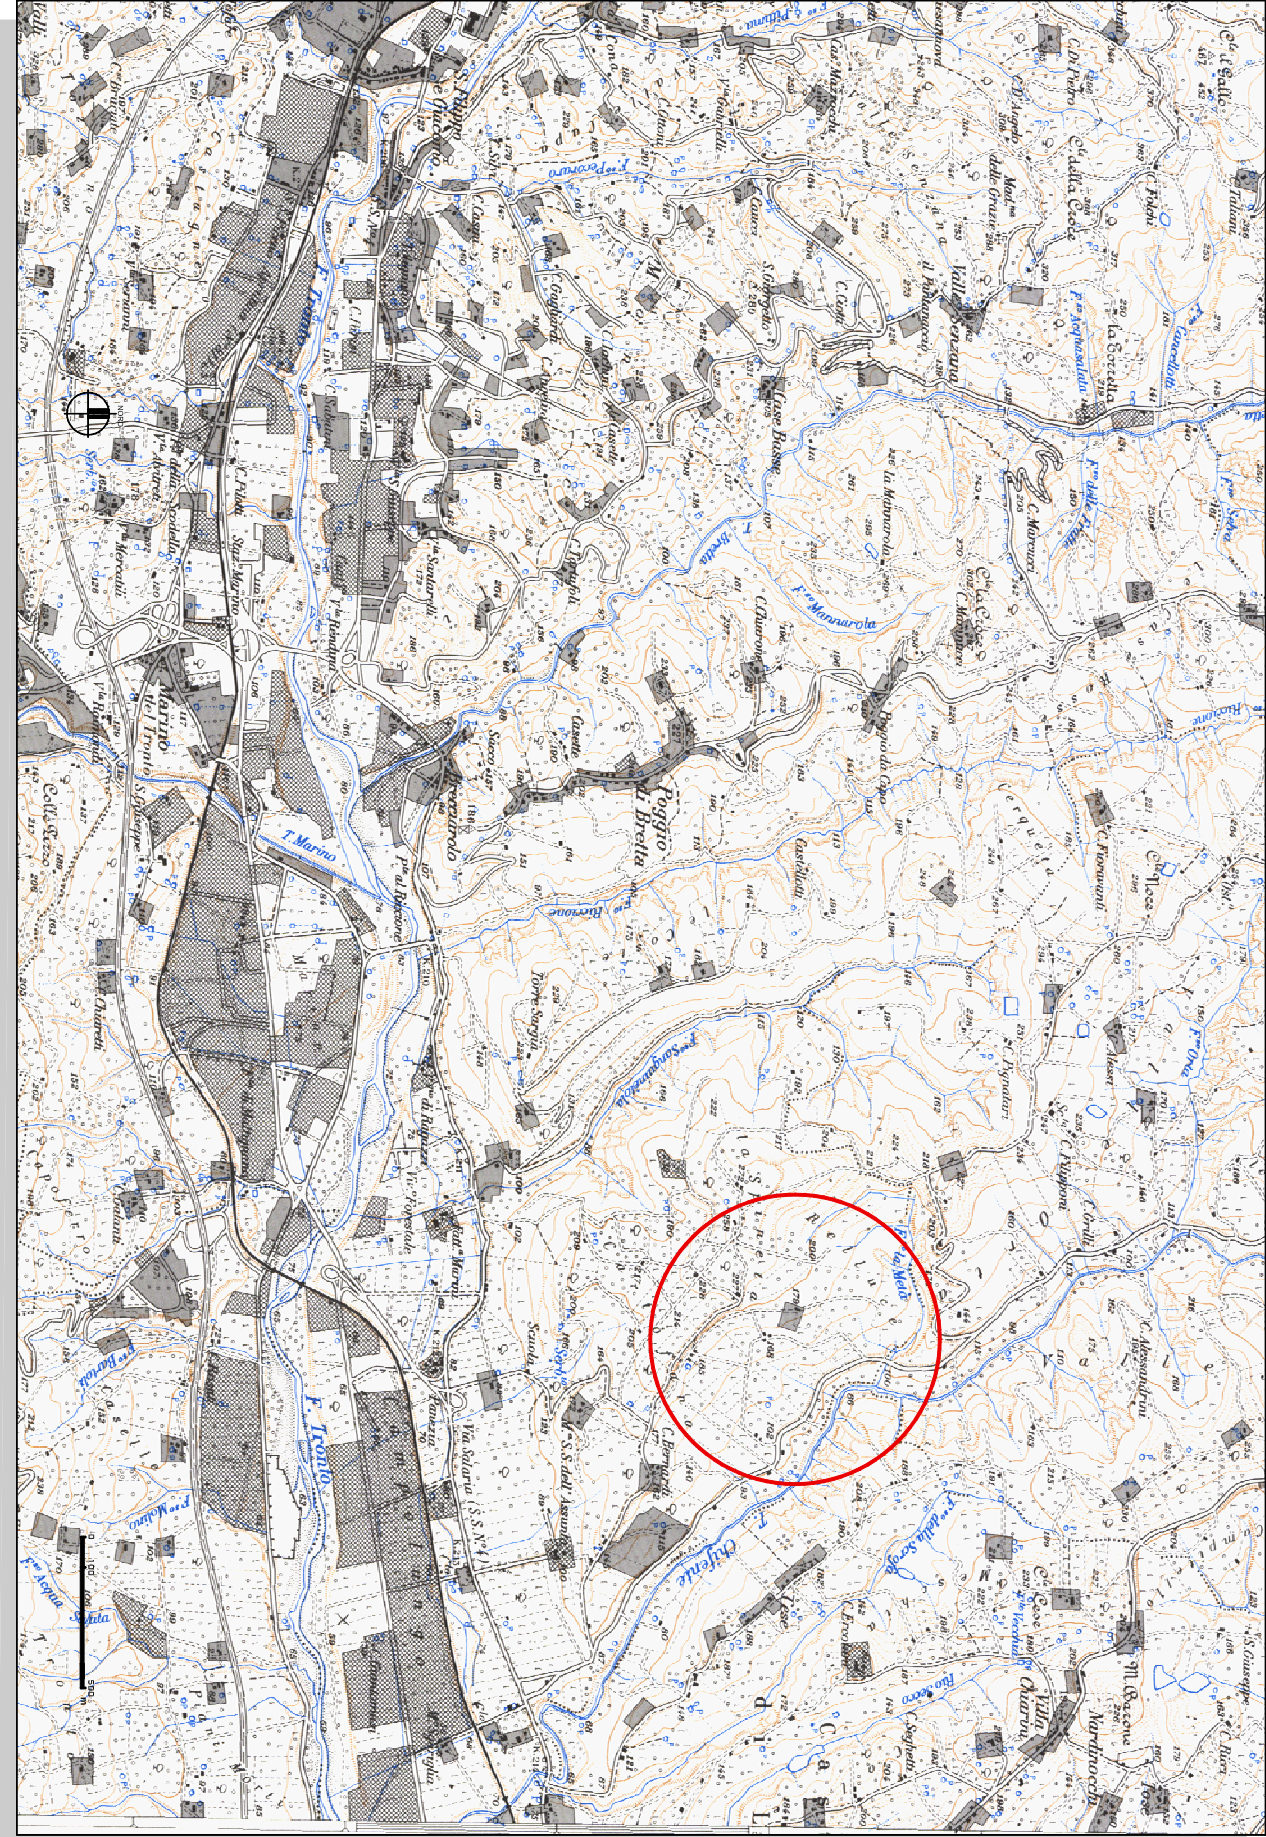


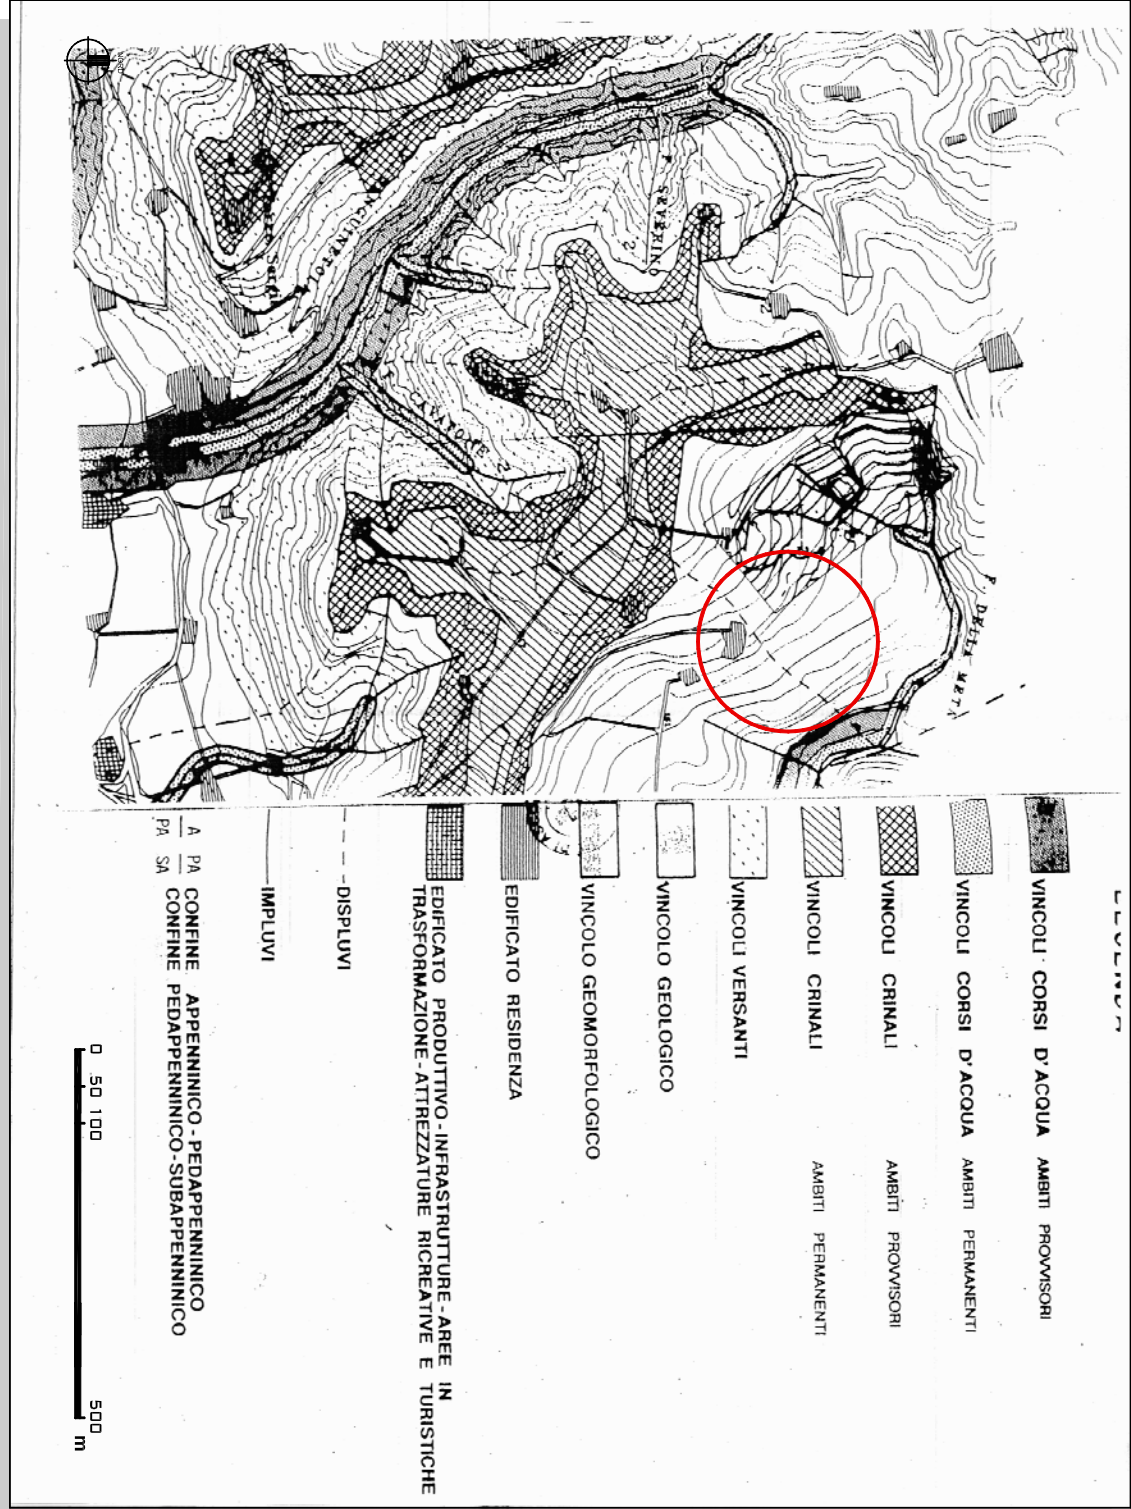


RILEVIO PLANIMETRICO Scala 1:2000

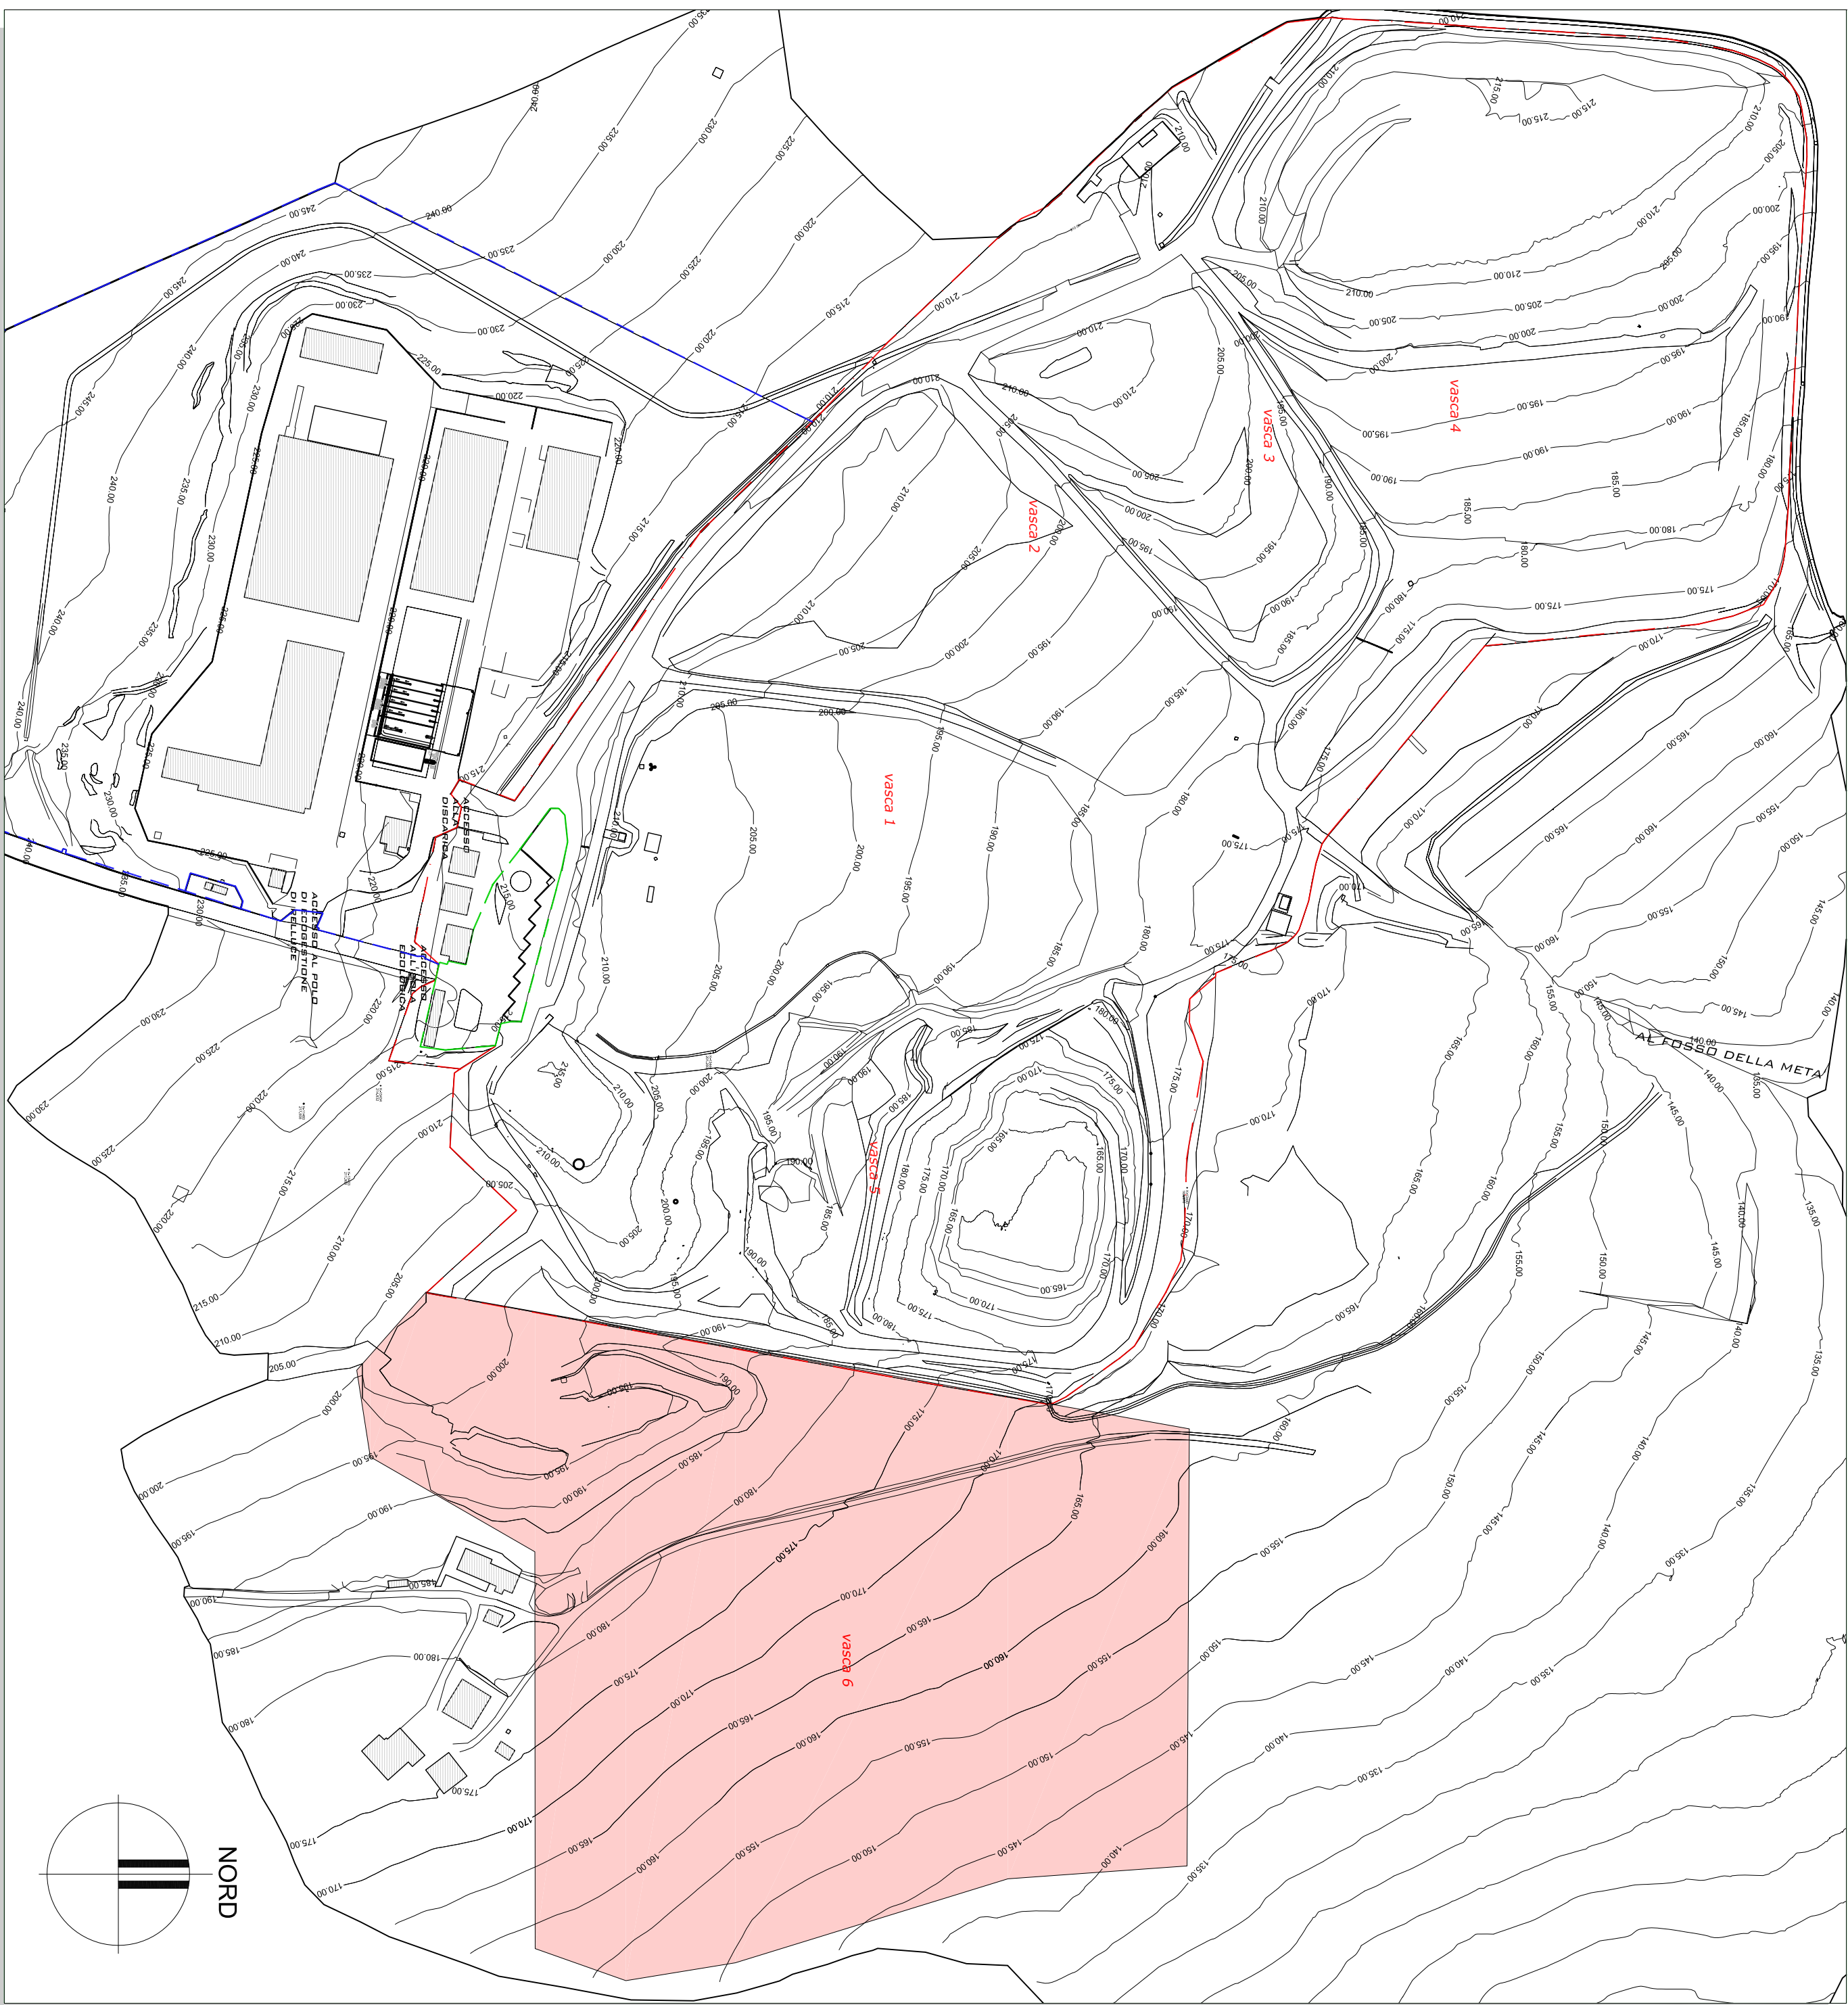

LEGENDA PIANO STRALCIO ASSETTO IDROGEOLOGICO

LEGENDA AEROFOTOGRAFAMETRICO

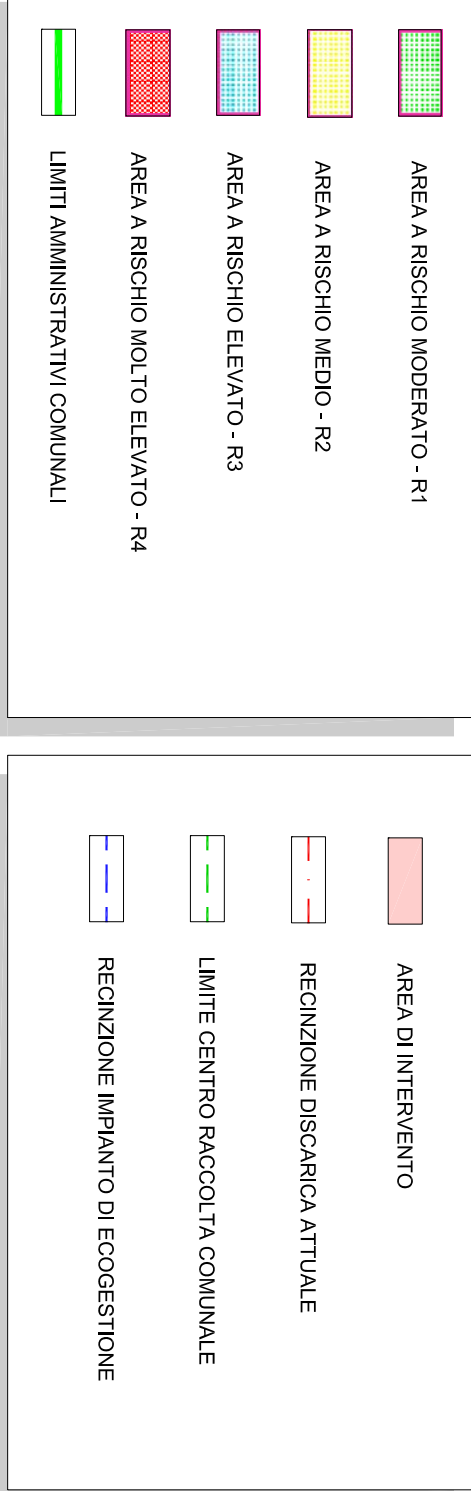

COMUNE DI ASCOLI PICENO

REGIONE MARCHE
ASCOLI PICENO



REALIZZAZIONE
DELLA VASCA N. 6
NELLA DISCARICA
COMPENSORIALE
DI ASCOLI PICENO
LOCALITA' RELUCE

PROGETTO DEFINITIVO

INQUADRAMENTO TERRITORIALE
E VINCOLI

TAVOLA:
SA-00
SCALA:
VARIE
DATA:
APR 2014

LOGO PROGETTAZIONE



LOGO COMMITTENTE

I PROGETTISTI:

DOTT. ING. MARCO SCARPA
DOTT. ING. SERGIO CAMPOILILLO

I COMMITTENTI:

ASCOLI SERVIZI COMUNALI SRL

I COLLABORATORI:

VER.	DATA	PROTOCOLLO INTERNO	REDATTO-PROGETTATO	VERIFICATO	ACQUISTO	APPROVATO
1	DATA 1	PROTOCOLLO 1	ING. ...	ING. ...	COMUNE ...	COMUNE ...
2	DATA 2	PROTOCOLLO 1	ING. ...	ING. ...	COMUNE ...	COMUNE ...
PERCORSO FILE		PERCORSO FILE				