



COMUNE DI ASCOLI PICENO

"MEDAGLIA D'ORO AL VALORE MILITARE PER ATTIVITA' PARTIGIANA"

Provincia di Ascoli Piceno

REALIZZAZIONE NUOVA VIABILITA' TRA VIA DELLE ZEPPELLE E VIALE COSTANTINO ROZZI E RECINZIONI/BALAUSTRE STADIO COMUNALE OPERA N° 58/2017



PROGETTO ESECUTIVO

SINDACO
Avv. Guido Castelli

DIRIGENTE SETTORE:
Dott. Ing. C. Everard Weldon

Responsabile Unico del Procedimento:
Dott. Ing. C. Everard Weldon

PROGETTISTA ARCHITETTONICO:
Dott. Ing. Paolo Leccesi

PROGETTAZIONE STRUTTURALE:
Spes Italia Engineering srl

GEOLOGO
Dott. Andrea Cola

COORDINATORE SICUREZZA:
Ing. Vincenzo Zaffarano

GRUPPO DI PROGETTAZIONE:
geom. Marco Paoletti
geom. Gabriella Laorte

amministrativo:
rag. Riti Roberto
sig.ra Rina Serafini

TAV 01

DISEGNI

IMPERMEABILIZZAZIONE

SCALA ELABORATO

1 : 400

PROGETTISTA:
Dott. Ing. Paolo Leccesi




REVISIONE


DICEMBRE 2017

SUPERFICI PIANE PEDONABILI

NP1 + NP2 + NP4_A NP1 + NP2 NP3

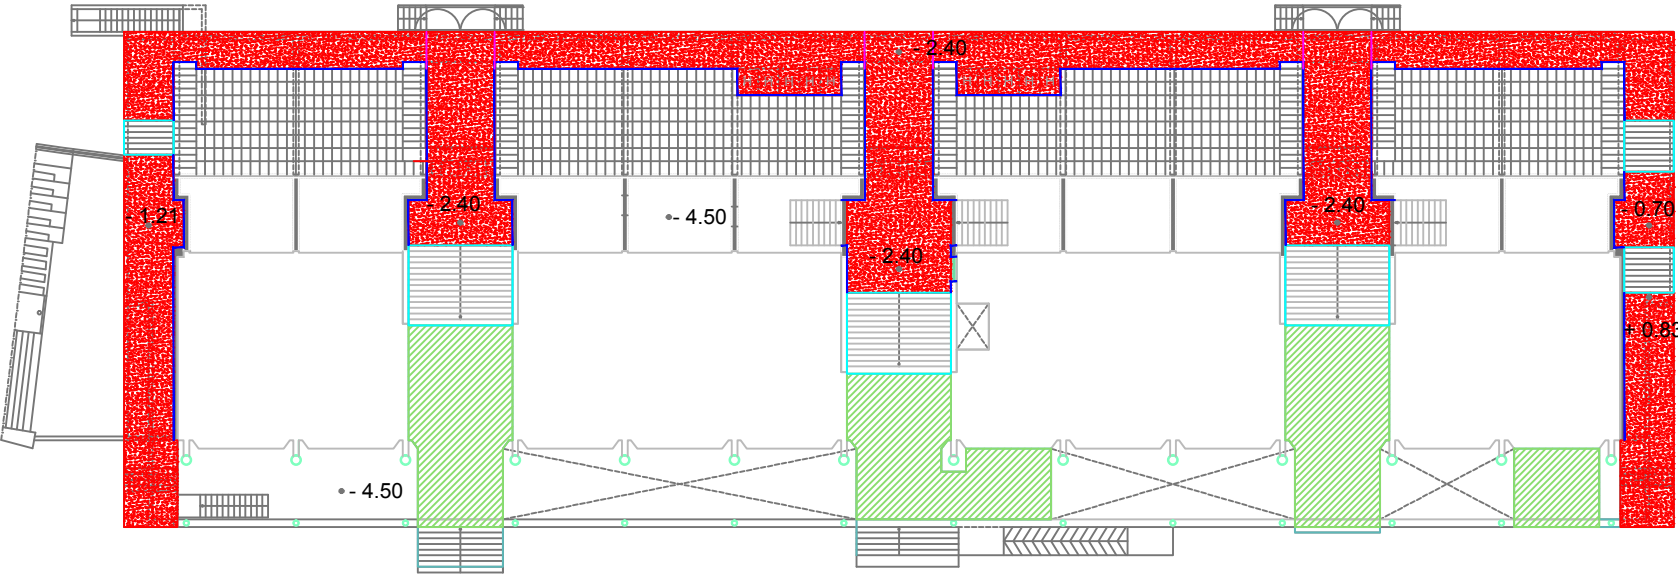

GEOMETRIE COMPLESSE

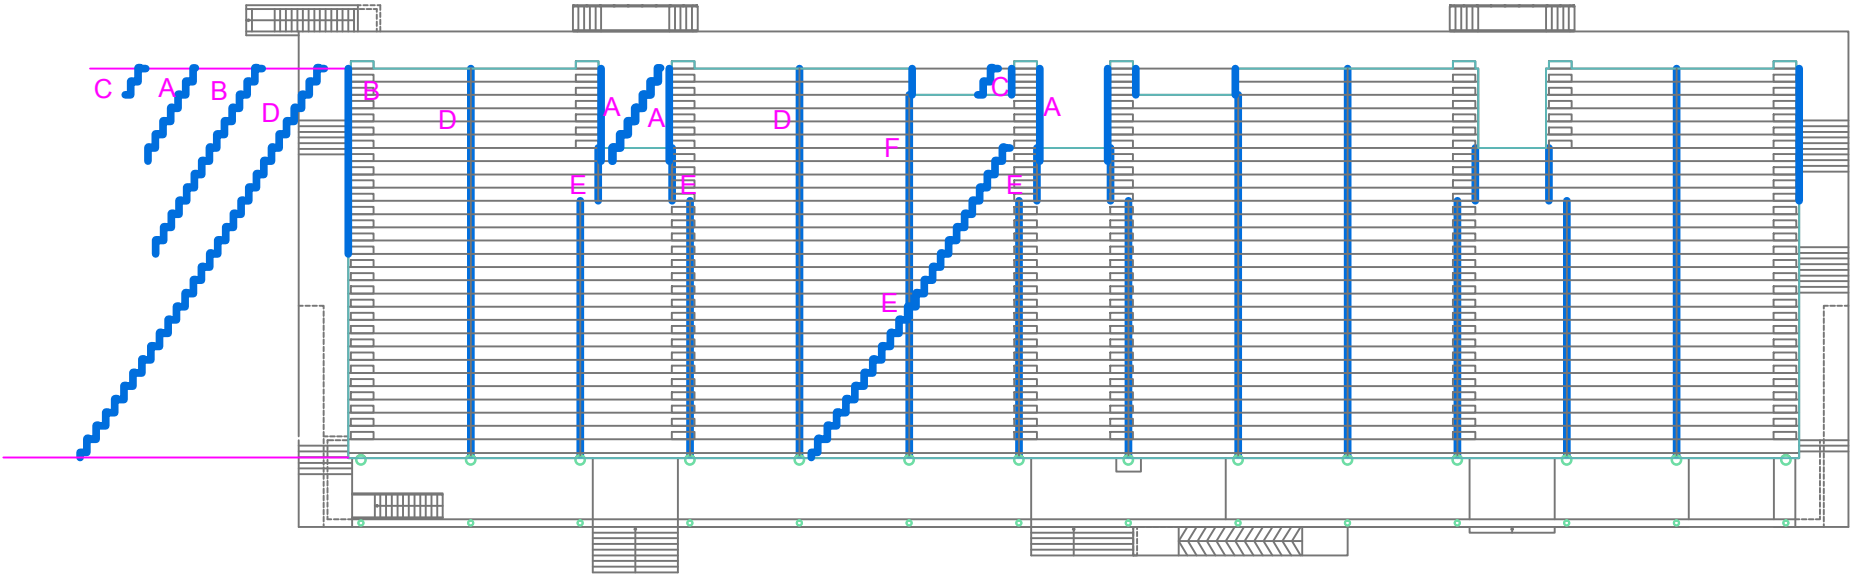

LEGENDA

- totale gradinate _____ NP5 + NP6
- totale gradinate escluso i gradini _____ NP4_A (colore GRIGIO)
- totale gradini _____ NP4_B (colore GIALLO)
- A - B - C - D - E - F _____ NP8 _ Banda autoadesiva
- A - B - C - D - E - F + giunti longitudinali gradoni _____ NP 7 _ Sigilante poliuretano