

PROVINCIA DI ASCOLI PICENO
COMUNE DI ASCOLI PICENO
ACCORDO DI PROGRAMMA
PER L'ATTUAZIONE DI UN INTERVENTO URBANISTICO DI
RIVALUTAZIONE DI UN'AREA SITA IN LOCALITA' MONTICELLI
 Proposta di intervento "n. 38 - area ex Rendina"
 Programma di Riqualificazione Urbana e Sviluppo Sostenibile del Territorio - PRUSST
 Decreto Ministeriale 8 ottobre 1998 - Accordo Quadro 18 luglio 2002

PROGETTO DEFINITIVO INTERVENTI PUBBLICI SU AREE PUBBLICHE
 Data: Settembre 2012

REALIZZAZIONE DI UNA ROTATORIA E RELATIVI RACCORDI IN
PROSSIMITA' DEL SOTTOPASSO ESISTENTE IN VIA DEI GIRASOLI
TAV. O.P. 5° - 04
RETE ACQUE BIANCHE

Adeguamento della proposta alle osservazioni avanzate dagli enti competenti in sede di conferenza dei servizi del 16/07/2012


SOGGETTO PROPONENTE *PROGETTO SVILUPPO S.r.l.*
Via Sandro Totti n. 10 - 60131 Ancona

PROGETTISTI *Ing. Piervincenzo Cittadini*
Arch. Salvatore Colletti
Arch. Michela Giammarini

IL DIRIGENTE DEL SETTORE URBANISTICA *Ing. Cristoforo Everard Weldon*

RESPONSABILE DEL PROCEDIMENTO *Arch. Ugo Galanti*

IL SINDACO *Dott. Avv. Guido Castelli*
 L'ASSESSORE ALL'URBANISTICA *Geom. Luigi Lattanzi*

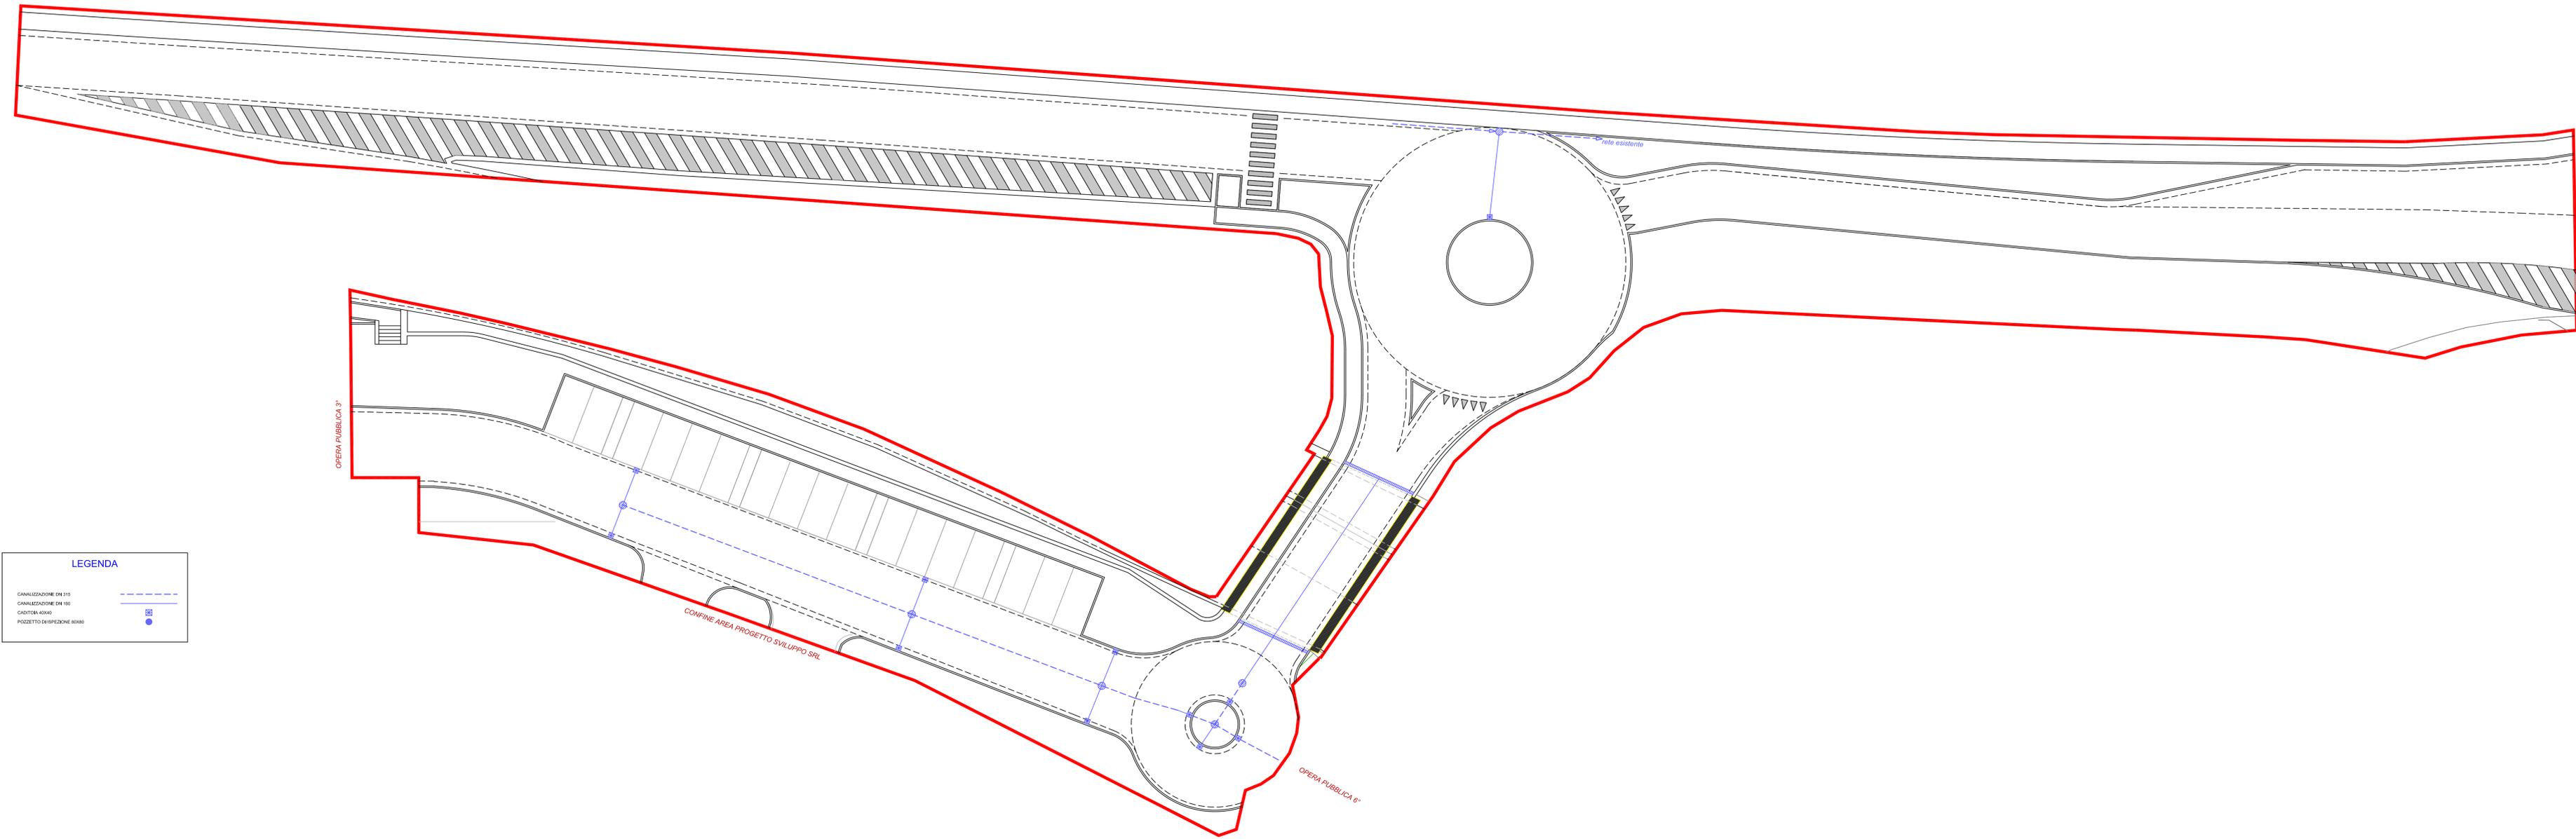

LEGENDA

CANALIZZAZIONE DN 315 
 CANALIZZAZIONE DN 160 
 CADUTA 400/40 
 POZZETTO DI RIFERIMENTO 800/80 