

COMUNE DI ASCOLI PICENO

PROVINCIA DI ASCOLI PICENO

PROGETTO
PROGETTO ESECUTIVO PER LA "REALIZZAZIONE PARCO SPORTIVO
IN VIA DEI NARCISI (PRESSO SCUOLA ELEMENTARE)" INCLUSO NEL
"PROGRAMMA PER LA RIQUALIFICAZIONE URBANA E LA
SICUREZZA DELLA PERIFERIA DELLA CITTA' DI ASCOLI PICENO"
COME INTERVENTO 7.2"

COMMITTENTE
COMUNE DI ASCOLI PICENO

TIMBRO E FIRMA

OGGETTO
ESECUTIVI STRUTTURE

N. A.09 DATA EMISSIONE LUGLIO 2017 SCALE VARIE ARCHIVIO R25 COD. COMMESSA 028.2016.5TF

TREND PROJECT
Trend Project
SERVIZI DI INGEGNERIA

SEDE LEGALE: CORSO MAZZINI, 59 - 63030 - ASCOLI PICENO (AP)
SEDE OPERATIVA VIA POMEZIA, 2 - 60701 - SAN BENEDETTO DEL TRONCO (AP)
TEL./FAX 0733/72545 - E-MAIL: info@trendproject.it

PROGETTISTA
Ing. Alberto Paradisi


N.	DATA	REDAT.	CHECK	APPROV.	DESCRIZIONE
1	LUGLIO 2017	E.P.	A.P.	A.P.	PROGETTO ESECUTIVO
2					
3					
4					
5					

☐ STUDIO DI FATTIBILITA' ☐ DEFINITIVO ☐ USO CANTIERE
☐ AUTORIZZAZIONE ☒ ESECUTIVO ☐
☐ PRELIMINARE ☐ COSTRUTTIVO ☐

MATERIALI
CALCESTRUZZO C25/30 (Rck 30MPa)
ACCIAIO DA ARMATURA B450C

NOTA BENE:
CONTROLLARE LE MISURE IN
CANTIERE

SEZIONE SCALA - SCALA 1:50

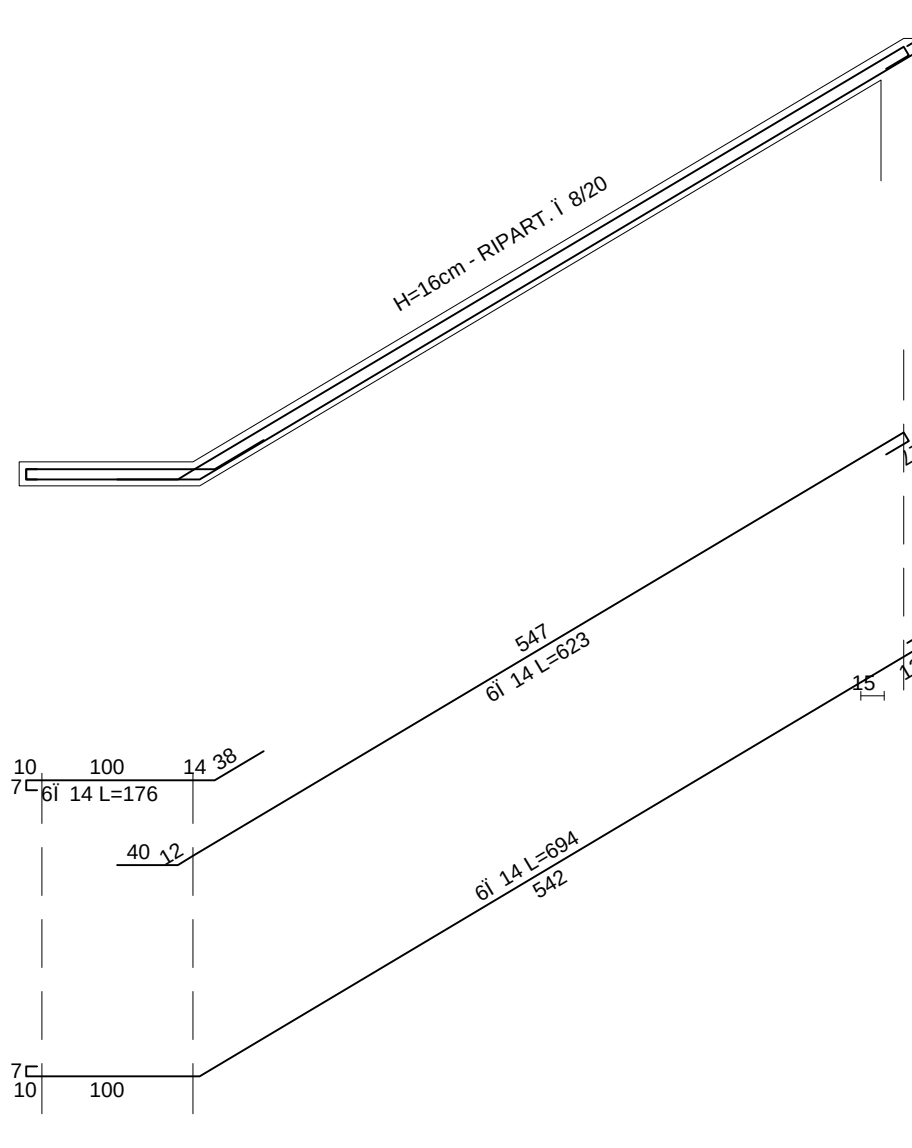

PARTICOLARE SCALA - SCALA 1:20

