



COMUNE DI ASCOLI PICENO

"MEDAGLIA D'ORO AL VALORE MILITARE PER ATTIVITA' PARTIGIANA"
Provincia di Ascoli Piceno

DEMOLIZIONE E RICOSTRUZIONE TRIBUNA EST ED ADEGUAMENTI STRUTTURALI ED IMPIANTISTICI DELLO STADIO DEL DUCA - OPERE DI COMPLETAMENTO



PROGETTO ESECUTIVO

SINDACO:
Avv. Guido Castelli

PROGETTISTA IMPIANTI:
MADing

PROGETTISTA ARCHITETTONICO:
Dott. Ing. Paolo Leccesi


DIRIGENTE SETTORE:
Dott. Ing. C. Everard Weldon

GRUPPO DI PROGETTAZIONE:
geom. Gabriella Laorte amministrativo:
rag.Riti Roberto
sig.ra Rina Serafini

Responsabile Unico Procedimento:
Dott. Ing. C. Everard Weldon

NUM. PROGR.	ELAB. NUMERO	STATO PROGETTO DI COMPLETAMENTO - SEZIONI E PARTICOLARI COSTRUTTIVI	Data
25d	A_012d		
SCALA ELABORATO			
1:50 1:10			dicembre 2016

ZONE OGGETTO DI REALIZZAZIONE VESPAIO AREATO

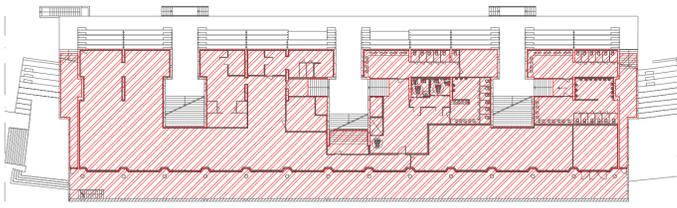

STRATIGRAFIE TIPO SOLAI E CONTROSOFFITTI _ SCALA 1:10

	LOCALI FINITI (OGGETTO DI APPALTO)	LOCALI NON FINITI (NON OGGETTO DI APPALTO)
SOLAIO S1 1 - pavimentazione continua in quarzo 30 mm 2 - massetto alleggerito con perle di polistirolo 30mm 3 - lamiera grecata tipo EGB 210, o similare, 55 mm 4 - struttura in acciaio - trave IPE 240		
CONTROSOFFITTO C1 1- doppia orditura metallica in acciaio zincato sp 0,6 mm 2 - materassino isolante tipo Knauf EKOVETRO R 60 mm 3 - lastra tipo Knauf GKB A 12,5 mm		
SOLAIO S 1 - pavimento in calcestruzzo con spolvero di quarzo 100 mm 2 - pannello in polistirene espanso sp 60 mm 3 - massetto ripartitore in calcestruzzo armato con rete sp 50 mm 4 - vespaio 5 - platea di fondazione armata 400 mm 6 - magrone 50 mm		

SEZIONE 10
SCALA 1:50

