



aggiornamento	N°	In data

N.B.
La descrizione degli interventi ha carattere puramente indicativo.
Gli interventi da porre in opera richiederanno il dimensionamento strutturale, la definizione di dettaglio della localizzazione e la verifica di dettaglio della geometria della costruzione.
Le indicazioni riportate riguardano esclusivamente la prestazione strutturale e non prendono in considerazione i requisiti acustici, termici e di resistenza al fuoco.


PILASTRINI
Rinforzo a taglio
1:50

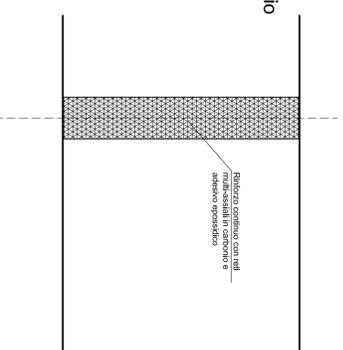

TRAMEZZI INTERNI
Sostituzione
scala 1:20

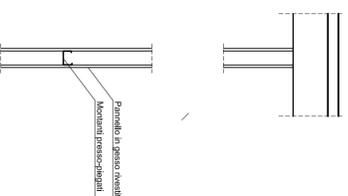


TAMPONATURE ESTERNE
Ipotesi 1: sostituzioni
scala 1:20

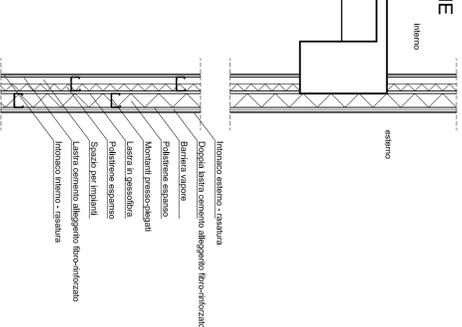


TAMPONATURE ESTERNE
Ipotesi 2: recupero


Stratigrafia attuale
1:20

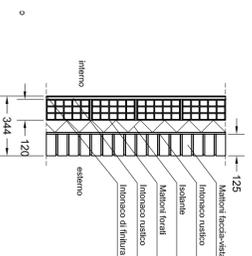


Part. pilastro in adiacenza
a pilastri circolari
1:20

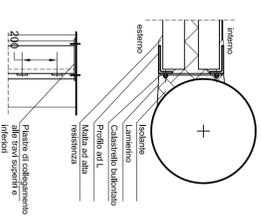


Part. pilastro in
assenza di pilastro
1:20

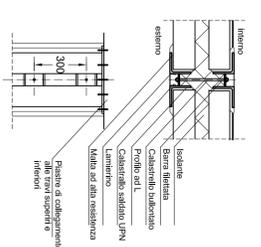

Interventi
1:50

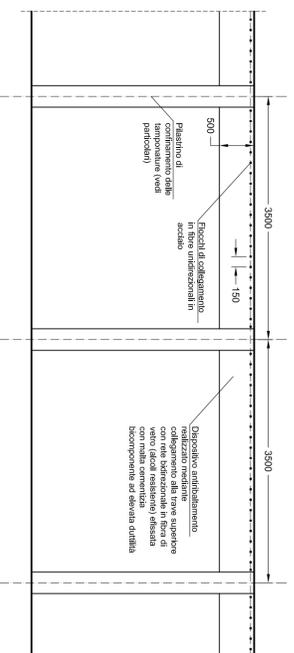

SHOCK TRANSMITTERS
Schema localizzazione in copertura
scala 1:400

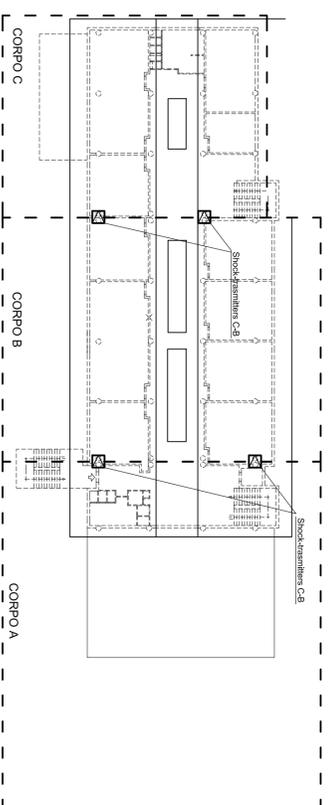

SHOCK-TRANSMITTER
Particolare
1:20

