





PLANIMETRIA PARCHEGGIO PUBBLICO
Scala 1:100

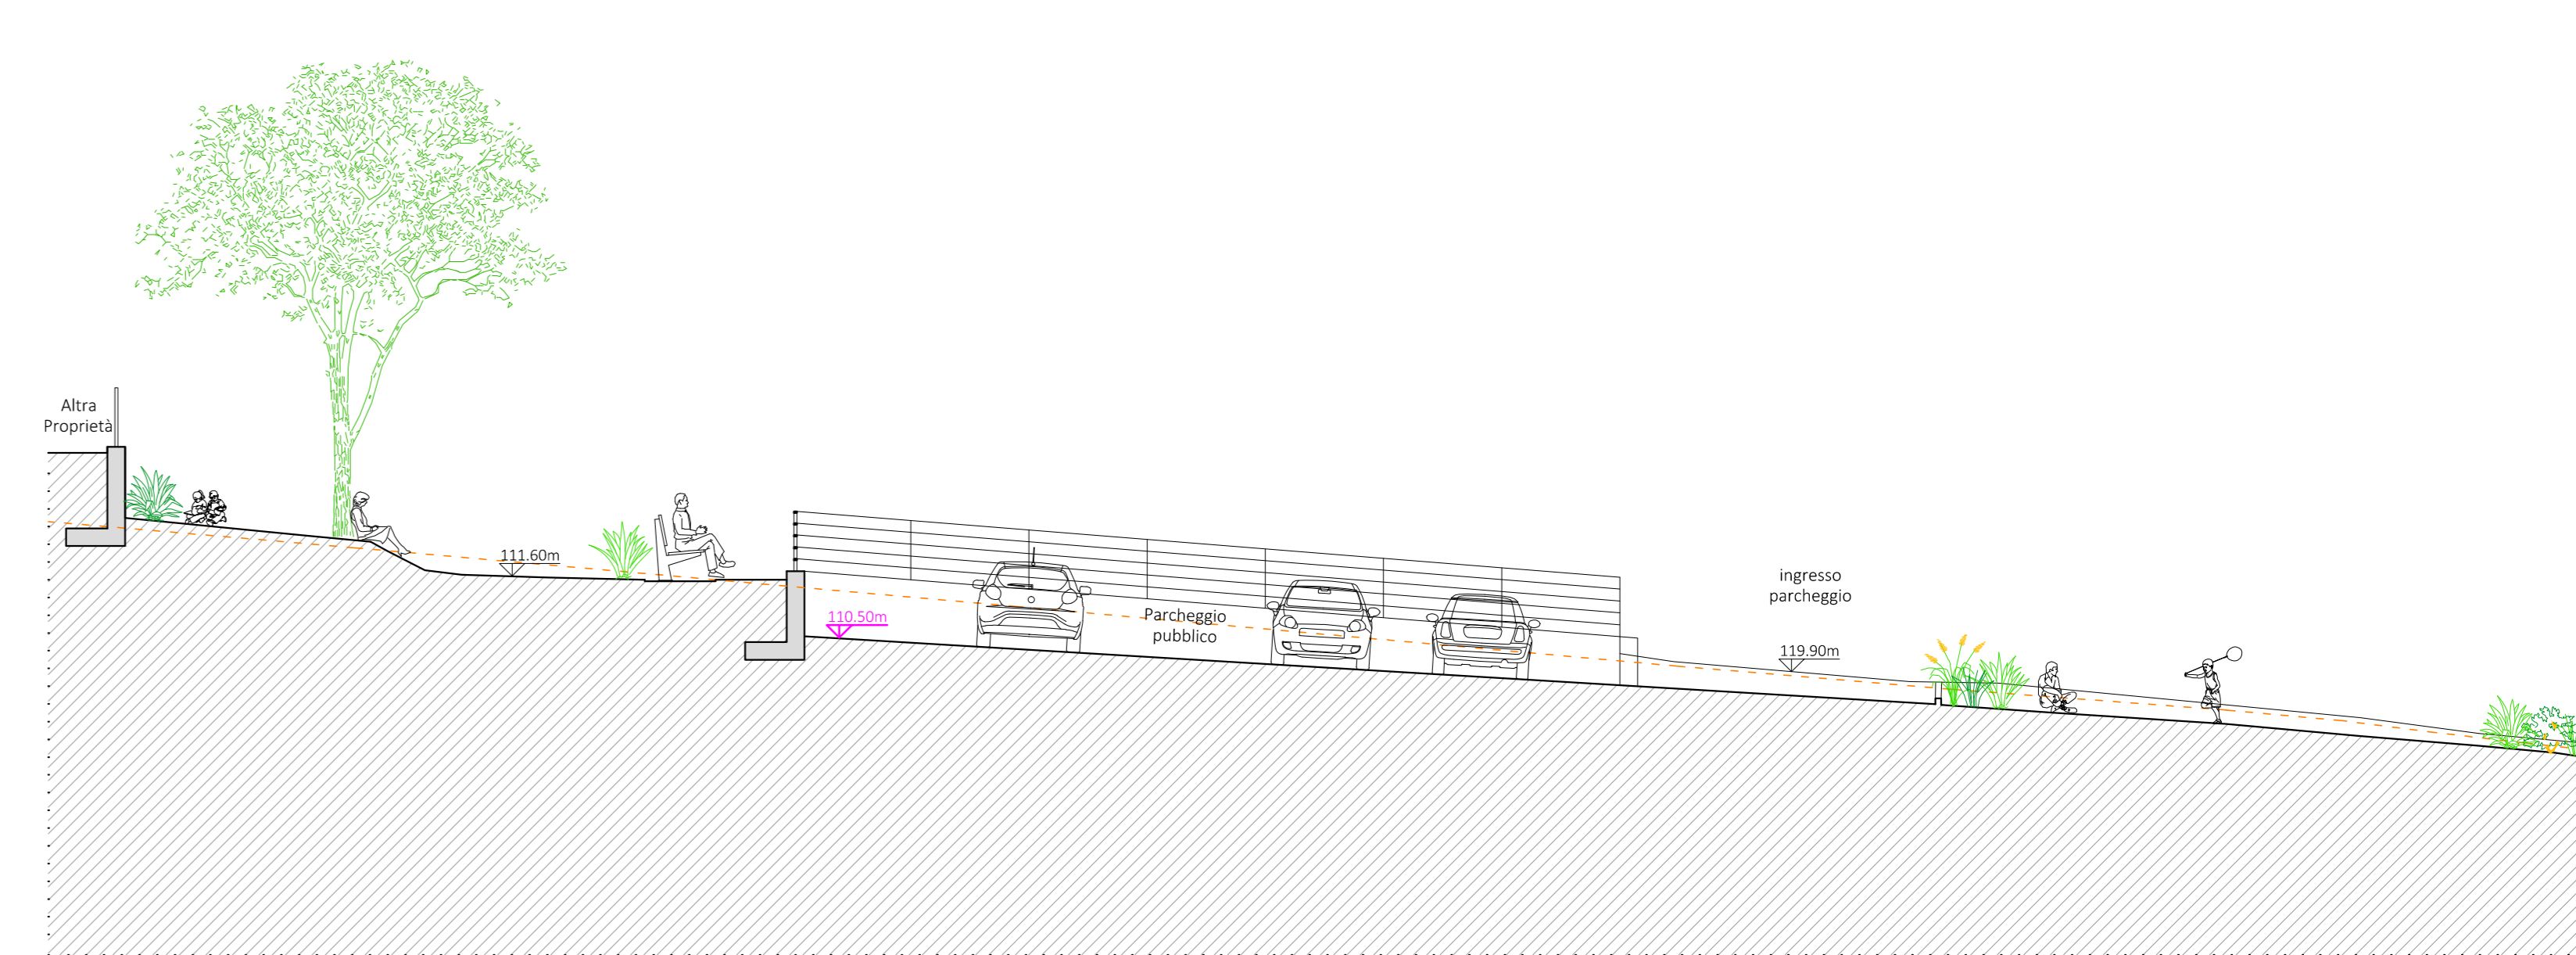


SEZIONE A-A - Stato Riformato
Scala 1:100



SEZIONE C-C - Stato Riformato
Scala 1:100

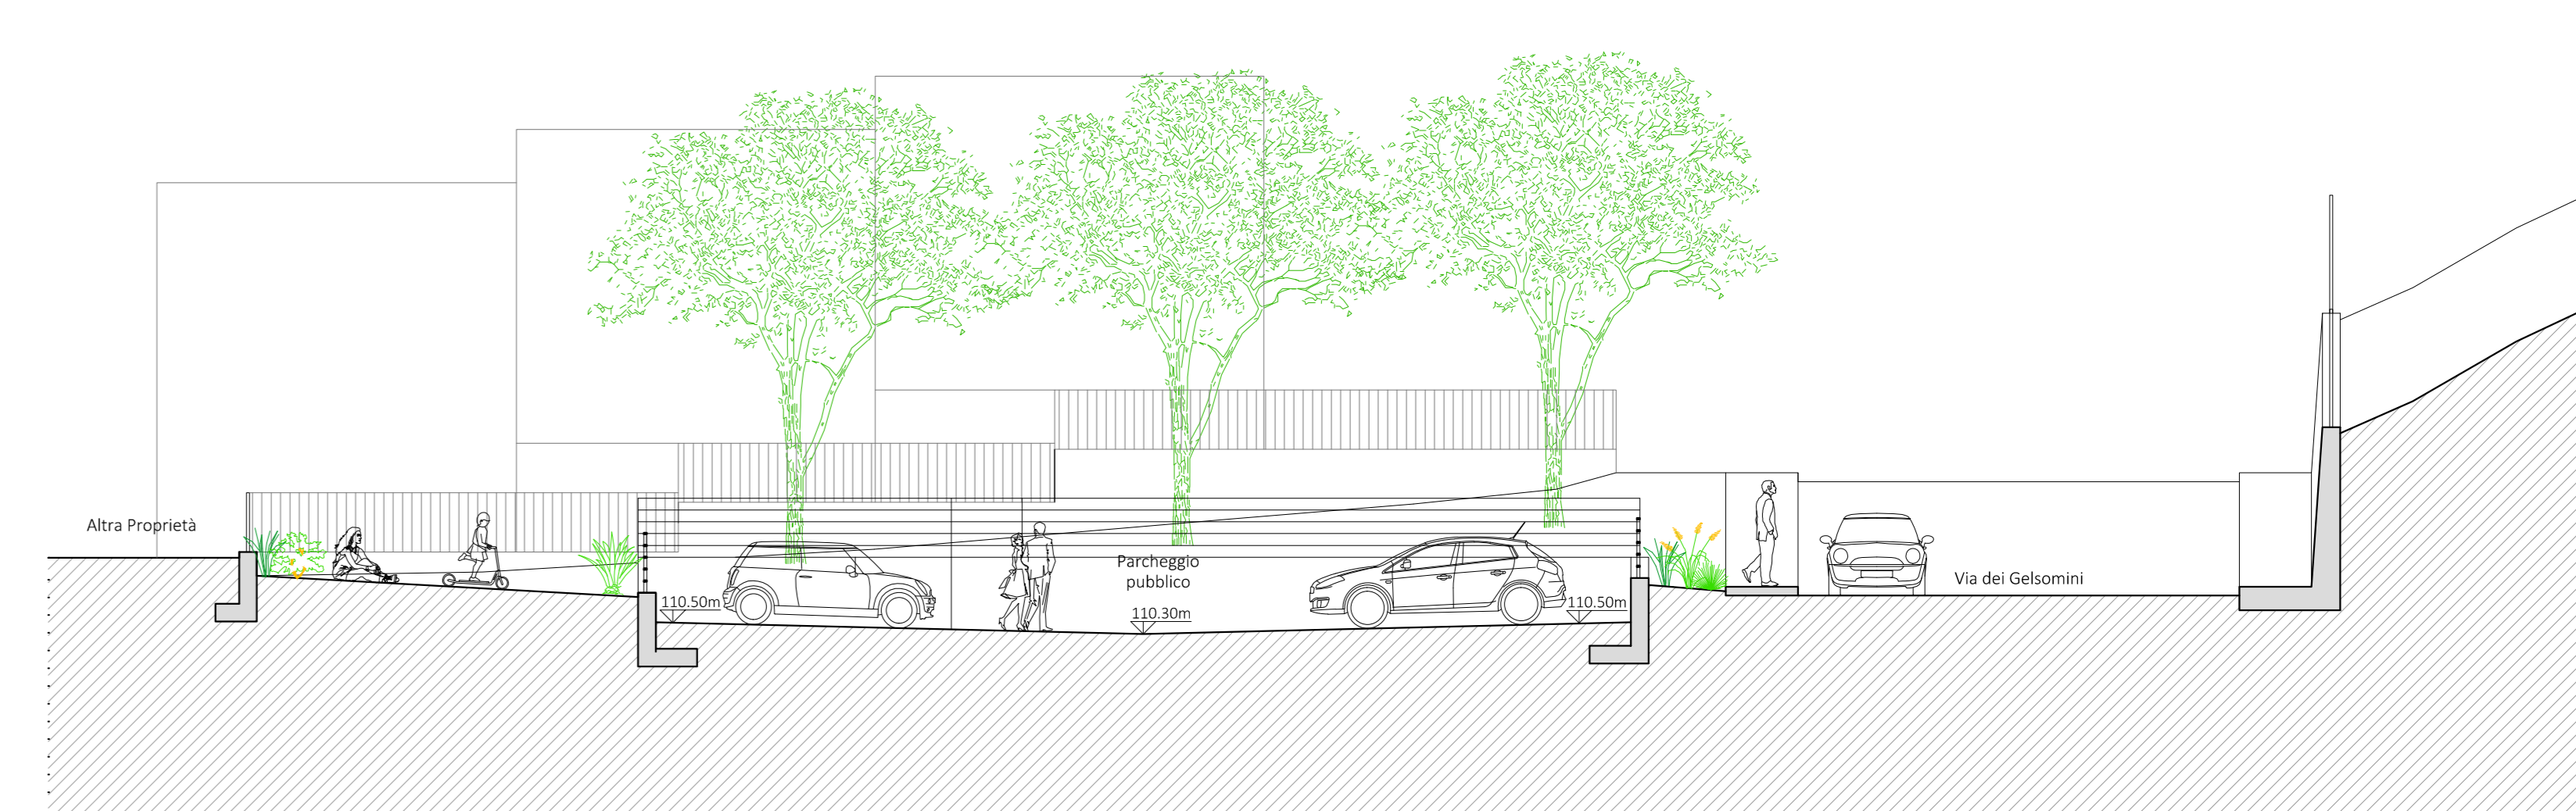

SEZIONE D-D - Stato Riformato
Scala 1:100

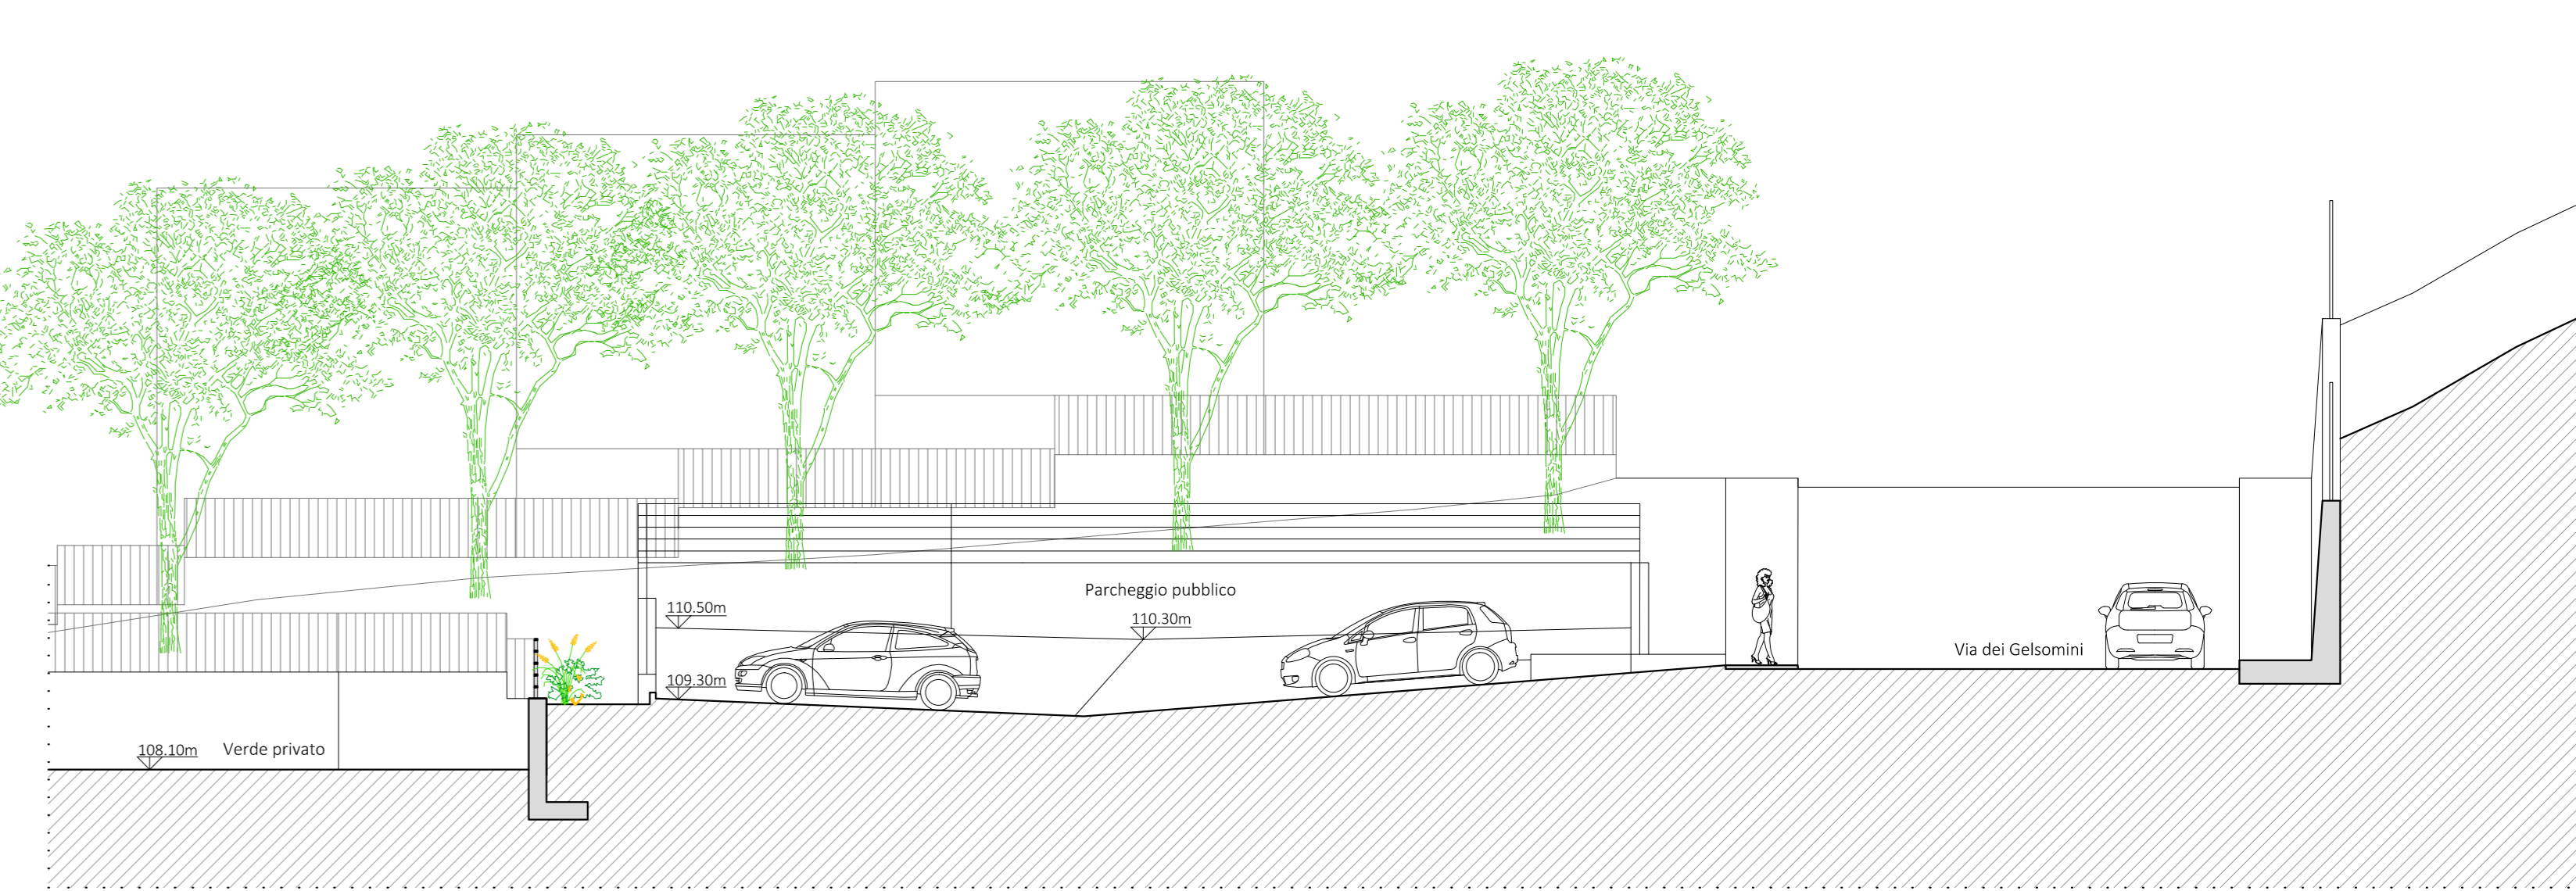

I Tecnici		Proprietà	
Arch. Alessandro Traini - Arch. Roberto Ripani		Alessandro Ripani - Pia Maria Ubaldi	
COMUNE DI ASCOLI PICENO		Provincia di Ascoli Piceno	
Oggetto: PIANO ATTUATIVO AREA PROGETTO AP-30 in variante al PRG ai sensi dell'art. 15 comma 5 della L.R. 34/92	Data: Marzo 2021	U-11 Elaborato nr.	
STATO MODIFICATO Progetto parcheggio pubblico			
Scala: 1 : 100			