Comune di Ascoli Piceno
MEDAGLIA D'ORO AL VALOR MILITARE PER ATTIVITÀ PARTIGIANA

PIANO PARTICOLAREGGIATO ESECUTIVO
ZONA APRS-2 "AREE A PREVALENTE DESTINAZIONE RESIDENZIALE E SERVIZI" - VIALE INDIPENDENZA
AREA EX CENTRO DIREZIONALE
(ART. 62 DELLE N.T.A. DEL PIANO REGOLATORE GENERALE)

ELABORATO **G.03.2**	OGGETTO **PROGETTO E VERIFICA DELLE OPERE PER L'INVARIANZA IDRAULICA** D. R. n.53/2011 art.10 - G.U.R. n.53/2014 lettera B) **PROGETTO DEGLI INTERVENTI PER IL PERSEGUIMENTO DELL'INVARIANZA IDRAULICA**
SCALA **varie**	Sindaco: Guido Castelli Assessore Urbanistica: Luigi Lattanzi Segretario Generale: Giovanni Schiano Di Colella Lavina Progettazione: Vincenzo Ballatori - Maurizio Piccioni
DATA Ottobre 2018	STUDIO TECNICO DI GEOLOGIA E GEOTECNICA MARUCCI dott.geol. Vittorio Marucci dott.geol. Pier Luigi Anaaporri STUDIO TECNICO DI PROGETTAZIONE Maravalle Ing. Massimo Livio

A — INDIVIDUAZIONE SUPERFICI PUBBLICHE (servite dai meccanismi per l'invarianza idraulica) - SCALA 1:1.000

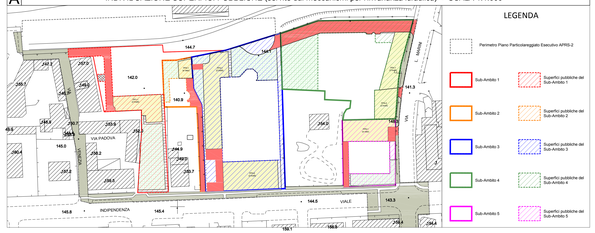

B — PROGETTO DEGLI INTERVENTI E DEI DISPOSITIVI PER L'INVARIANZA IDRAULICA - SCALA 1:500

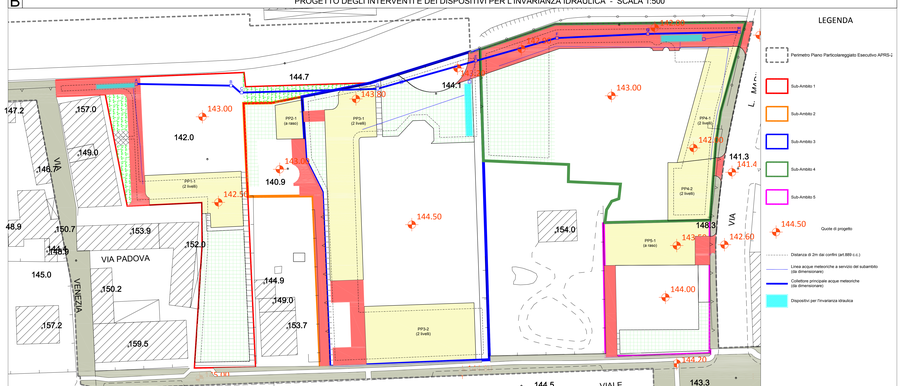

C — IPOTESI DI PROFILO COLLETTORE PRINCIPALE (dettagli da definire in funzione del progetto esecutivo delle linee acque meteoriche) - SCALA 1:200/100

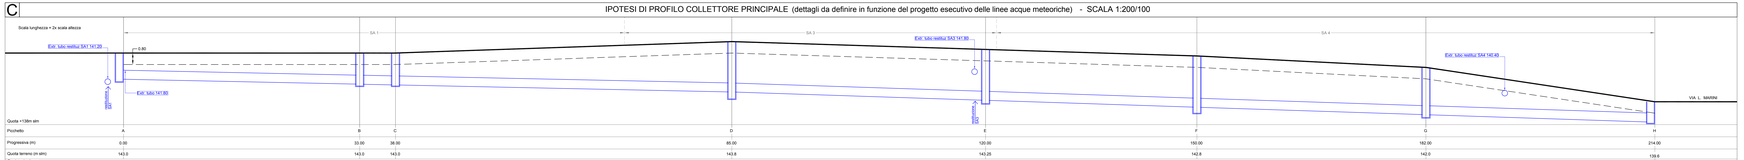

D — DISPOSITIVO DI LAMINAZIONE SUB-AMBITO 1
(dettagli e quote da definire in funzione del progetto esecutivo delle linee acque meteoriche)

VASCA DI LAMINAZIONE - PIANTA PIANO CAMPAGNA - SCALA 1:50

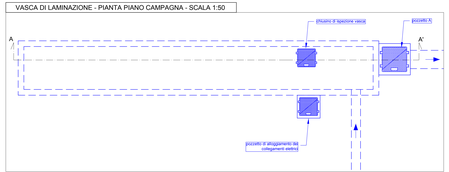

VASCA DI LAMINAZIONE - PIANTA SOTTERRANEA - SCALA 1:50

VASCA DI LAMINAZIONE - SEZIONE A-A' - SCALA 1:50

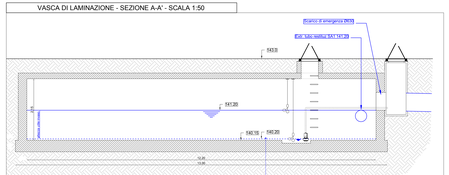

E — DISPOSITIVO DI LAMINAZIONE SUB-AMBITO 3
(dettagli e quote da definire in funzione del progetto esecutivo delle linee acque meteoriche)

VASCA DI LAMINAZIONE - PIANTA PIANO CAMPAGNA - SCALA 1:50

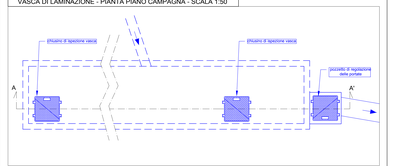

VASCA DI LAMINAZIONE - PIANTA SOTTERRANEA - SCALA 1:50

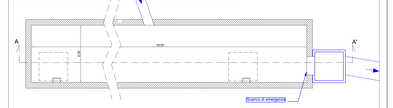

VASCA DI LAMINAZIONE - SEZIONE A-A' - SCALA 1:50

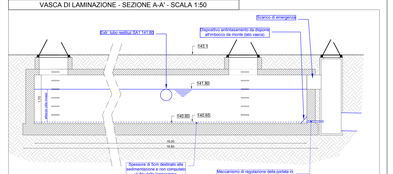

F — DISPOSITIVO DI LAMINAZIONE SUBAMBITO 4
(dettagli e quote da definire in funzione del progetto esecutivo delle linee acque meteoriche)

VASCA DI LAMINAZIONE - PIANTA PIANO CAMPAGNA - SCALA 1:50

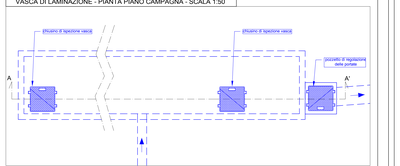

VASCA DI LAMINAZIONE - PIANTA SOTTERRANEA - SCALA 1:50

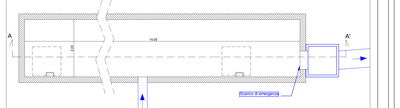
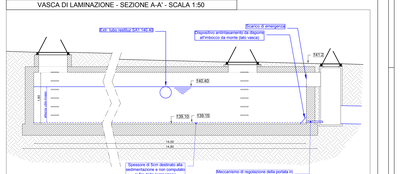
VASCA DI LAMINAZIONE - SEZIONE A-A' - SCALA 1:50