




Correzione di errore materiale, ai sensi del comma 19 dell'articolo 14 della L.R. 19 del 2023 relativo alla linea di confine della zona Attrezzature di Interesse Generale - Pubblici Servizi relativa alla sede del sestiere di Borgo Solestà

PRG Vigente

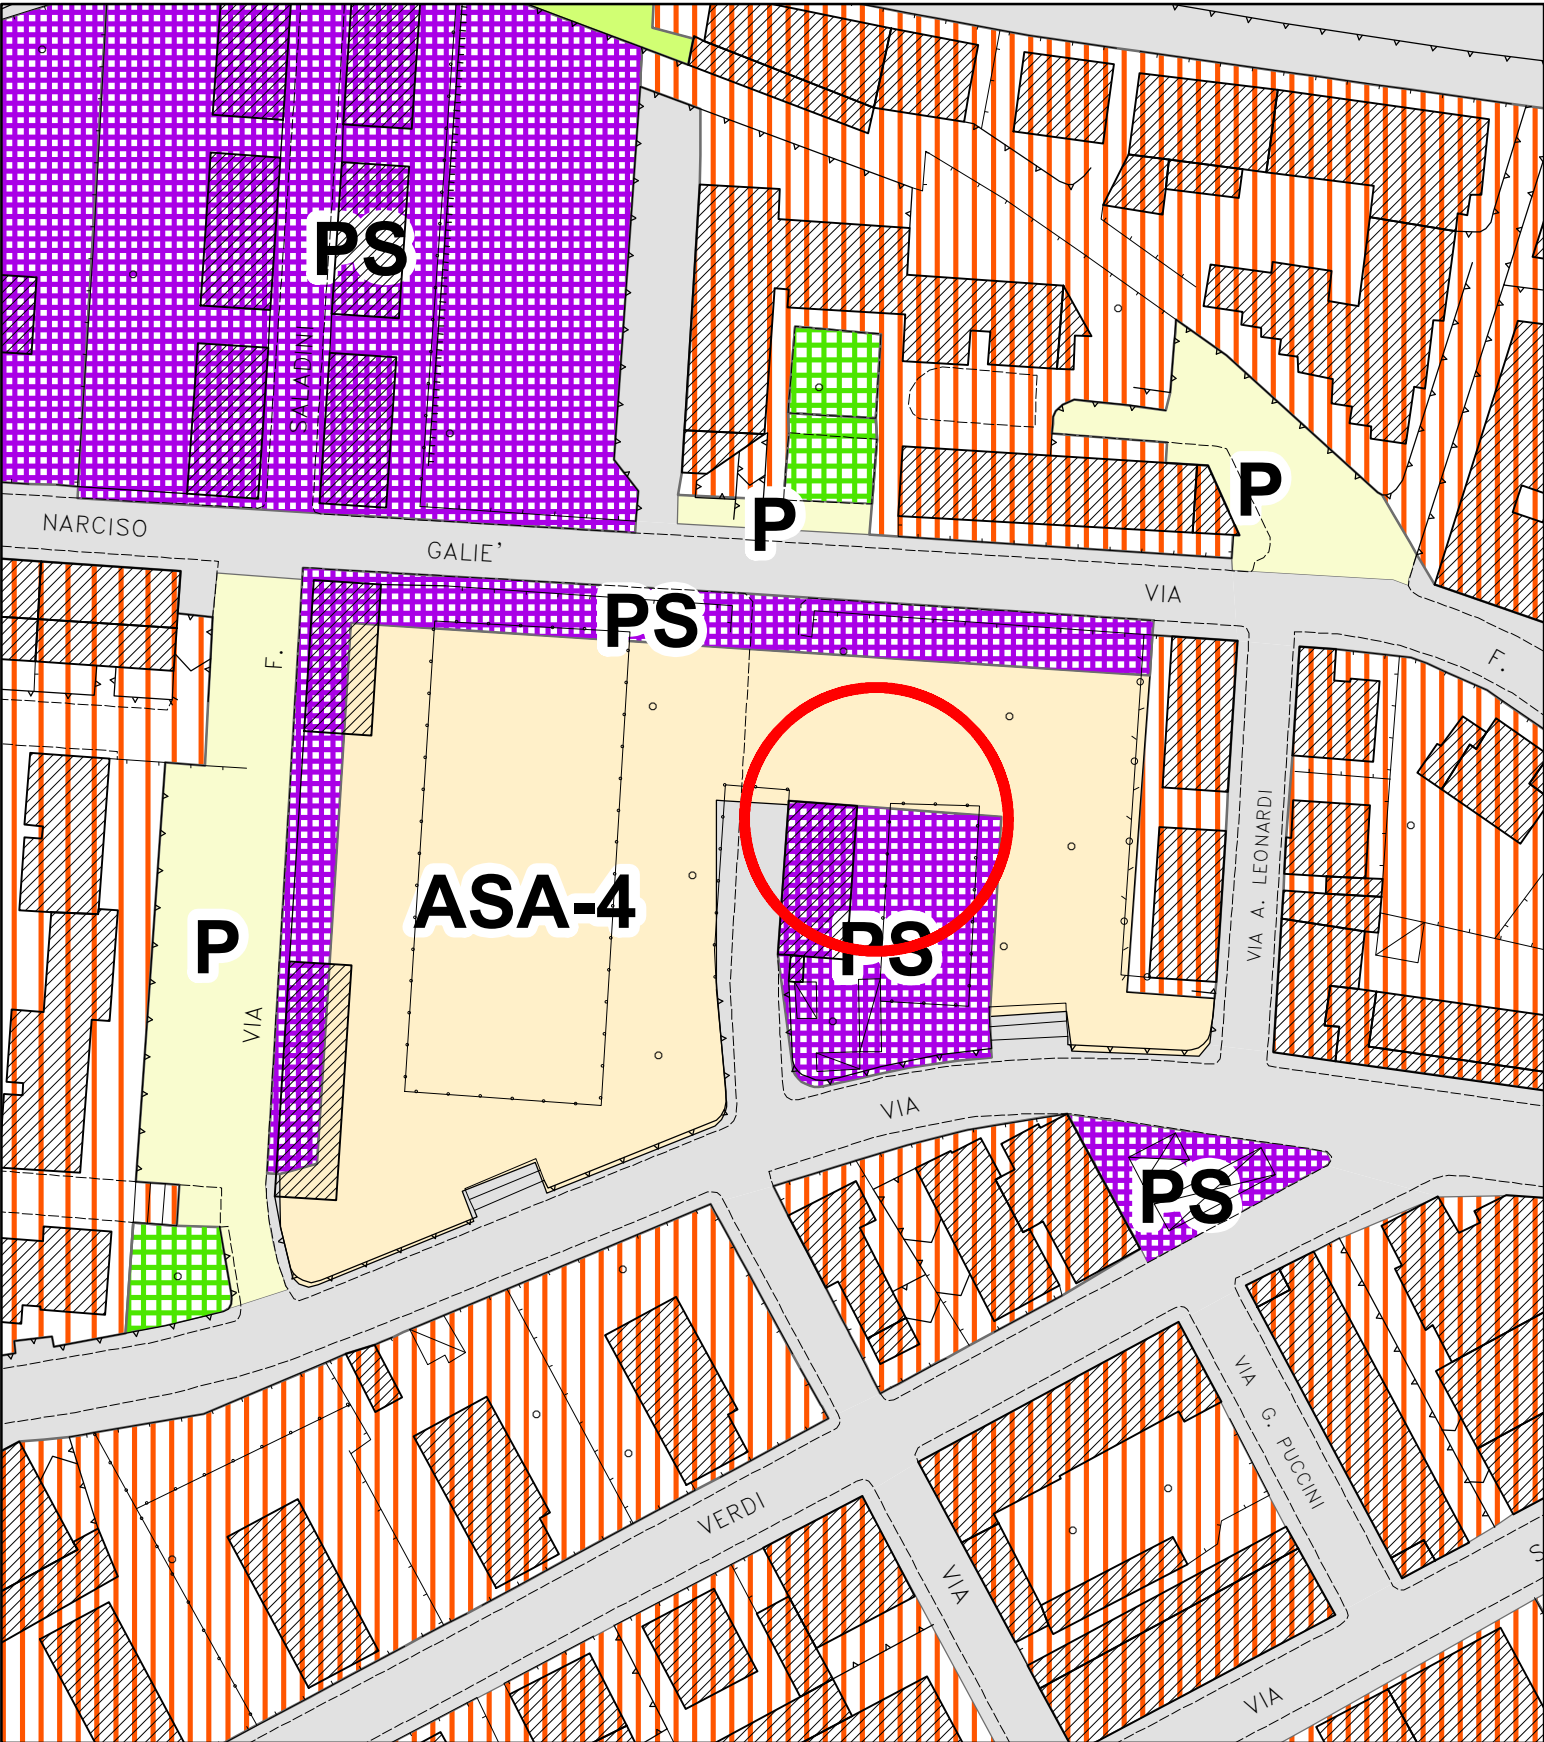

Correzione errore materiale

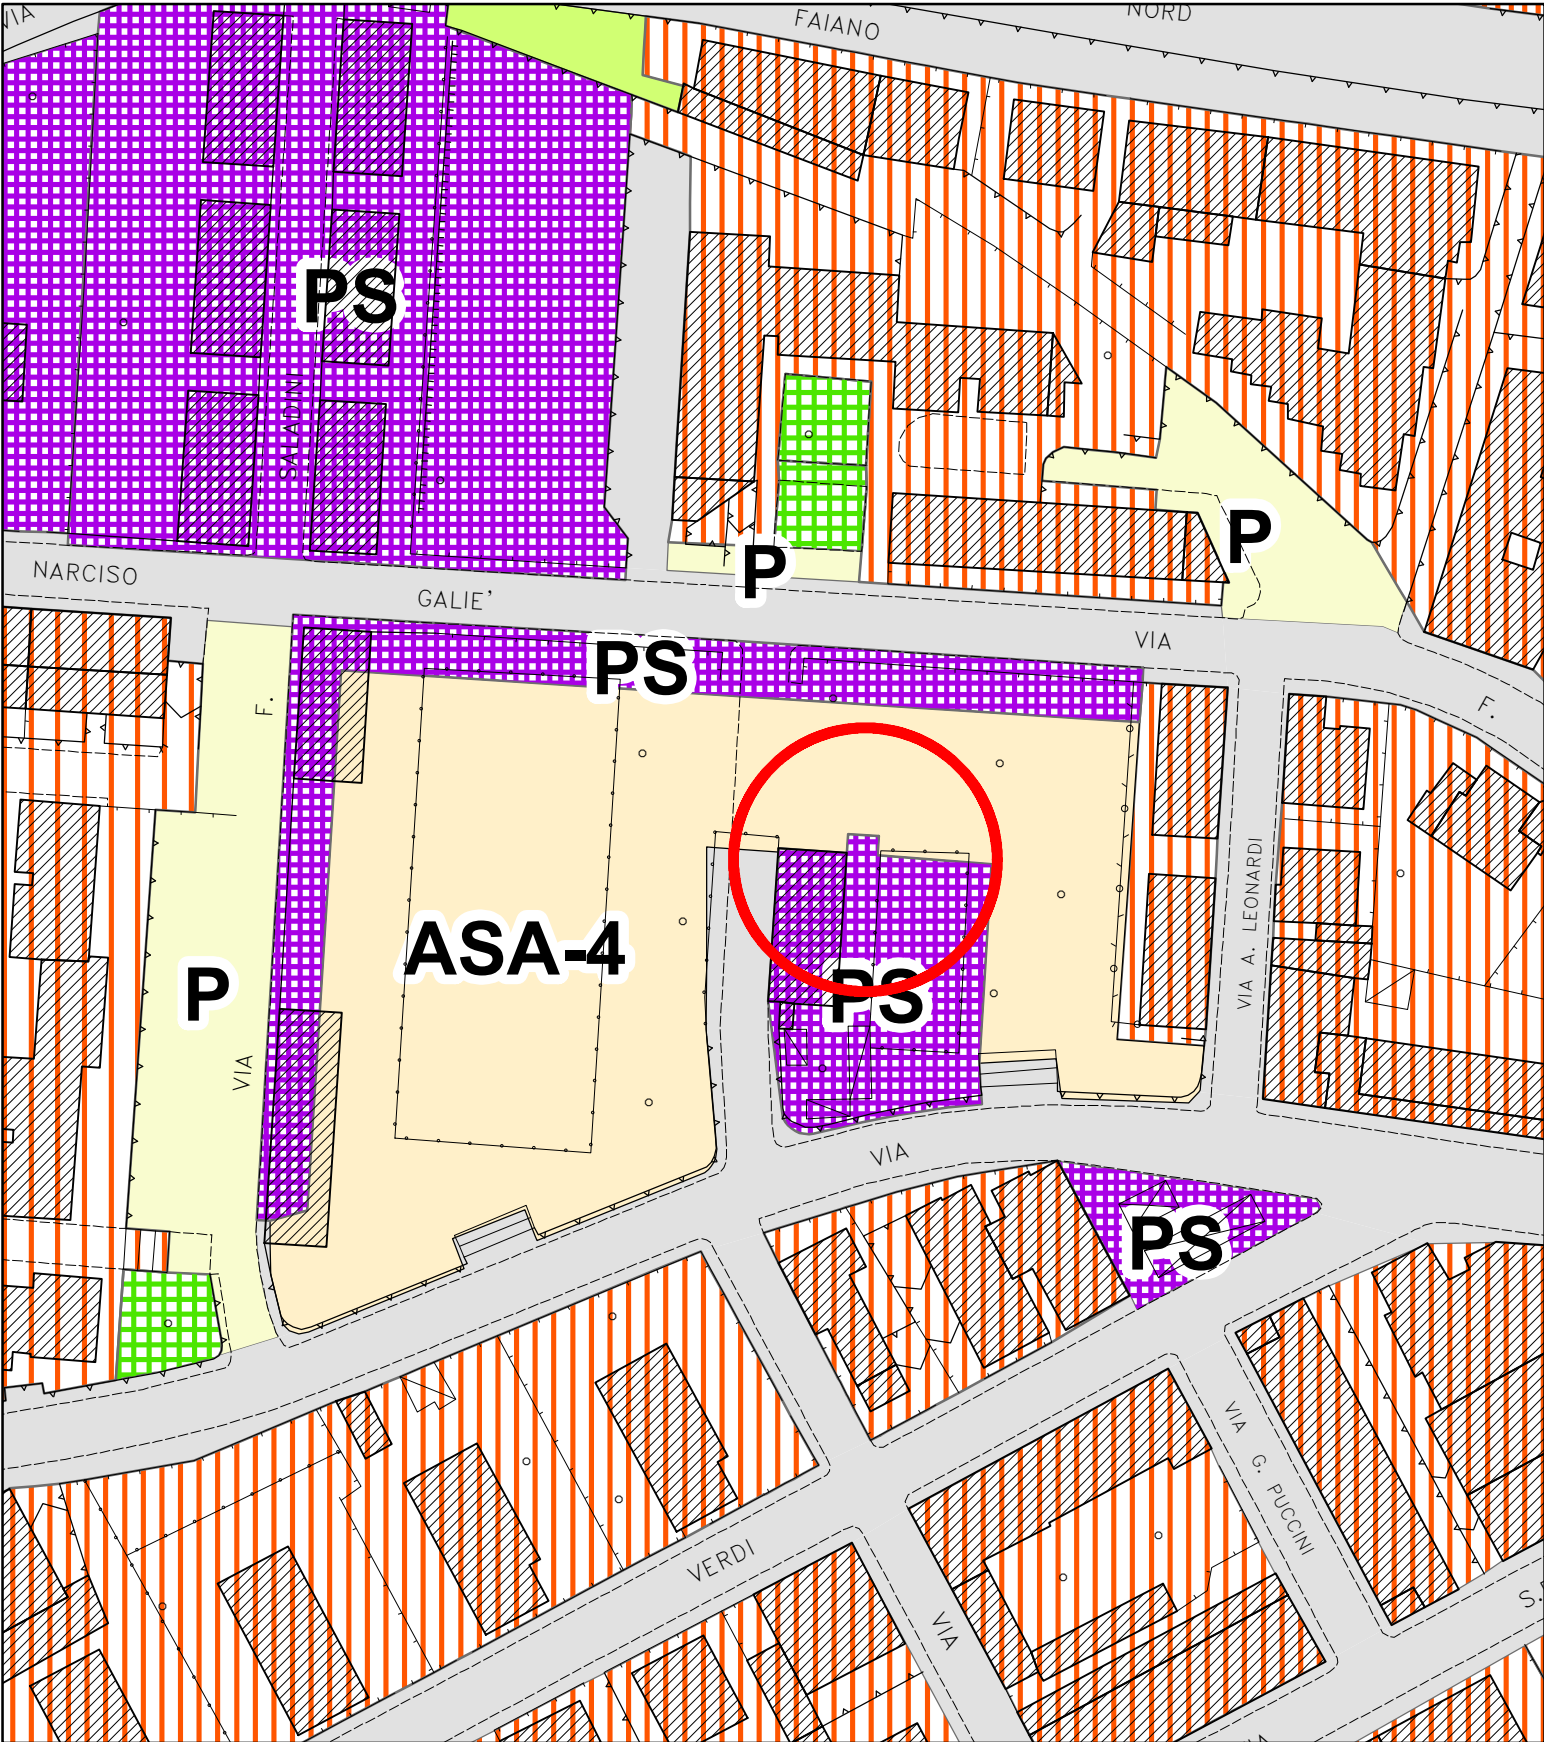

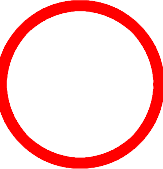 Zona oggetto della correzione


N
SCALA 1:1.000