


PIANO ATTUATIVO DI INIZIATIVA PRIVATA
AREA PROGETTO AP18 - SUBCOMPARTO 1

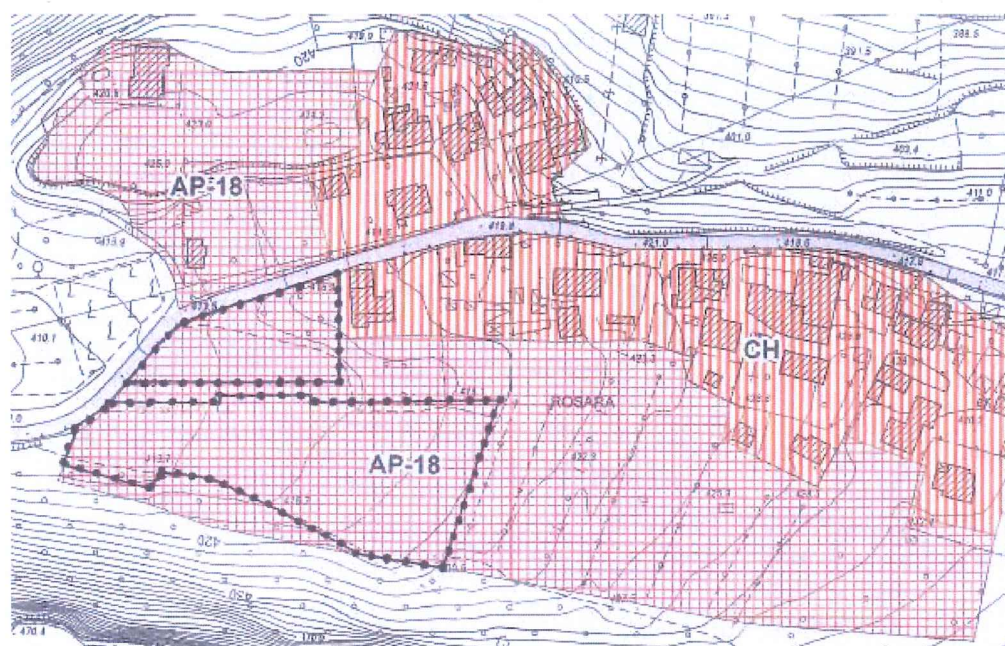

• ELABORATO n. URB-05

Stato attuale_Planimetria e profili-sezioni

Il Committente

Angelini Lucio
Agostini Aldiva

Il tecnico

Arch. A. Traini

URB-05

1 SCHEMA PLANIMETRICO

scala 1:1000 con individuazione di:

- aree subcomparto n. 1
- - - proprietà Angelini / Agostini
- ||||| altre porzioni area progetto AP18 non oggetto di intervento
- ||| tessuto prevalentemente residenziale non oggetto di intervento

2 PLANIMETRIA STATO ATTUALE


con curve di livello scala 1:500

3 PROFILI - SEZIONI STATO ATTUALE

scala 1:500




PLANIMETRIA STATO ATTUALE
scala 1:500

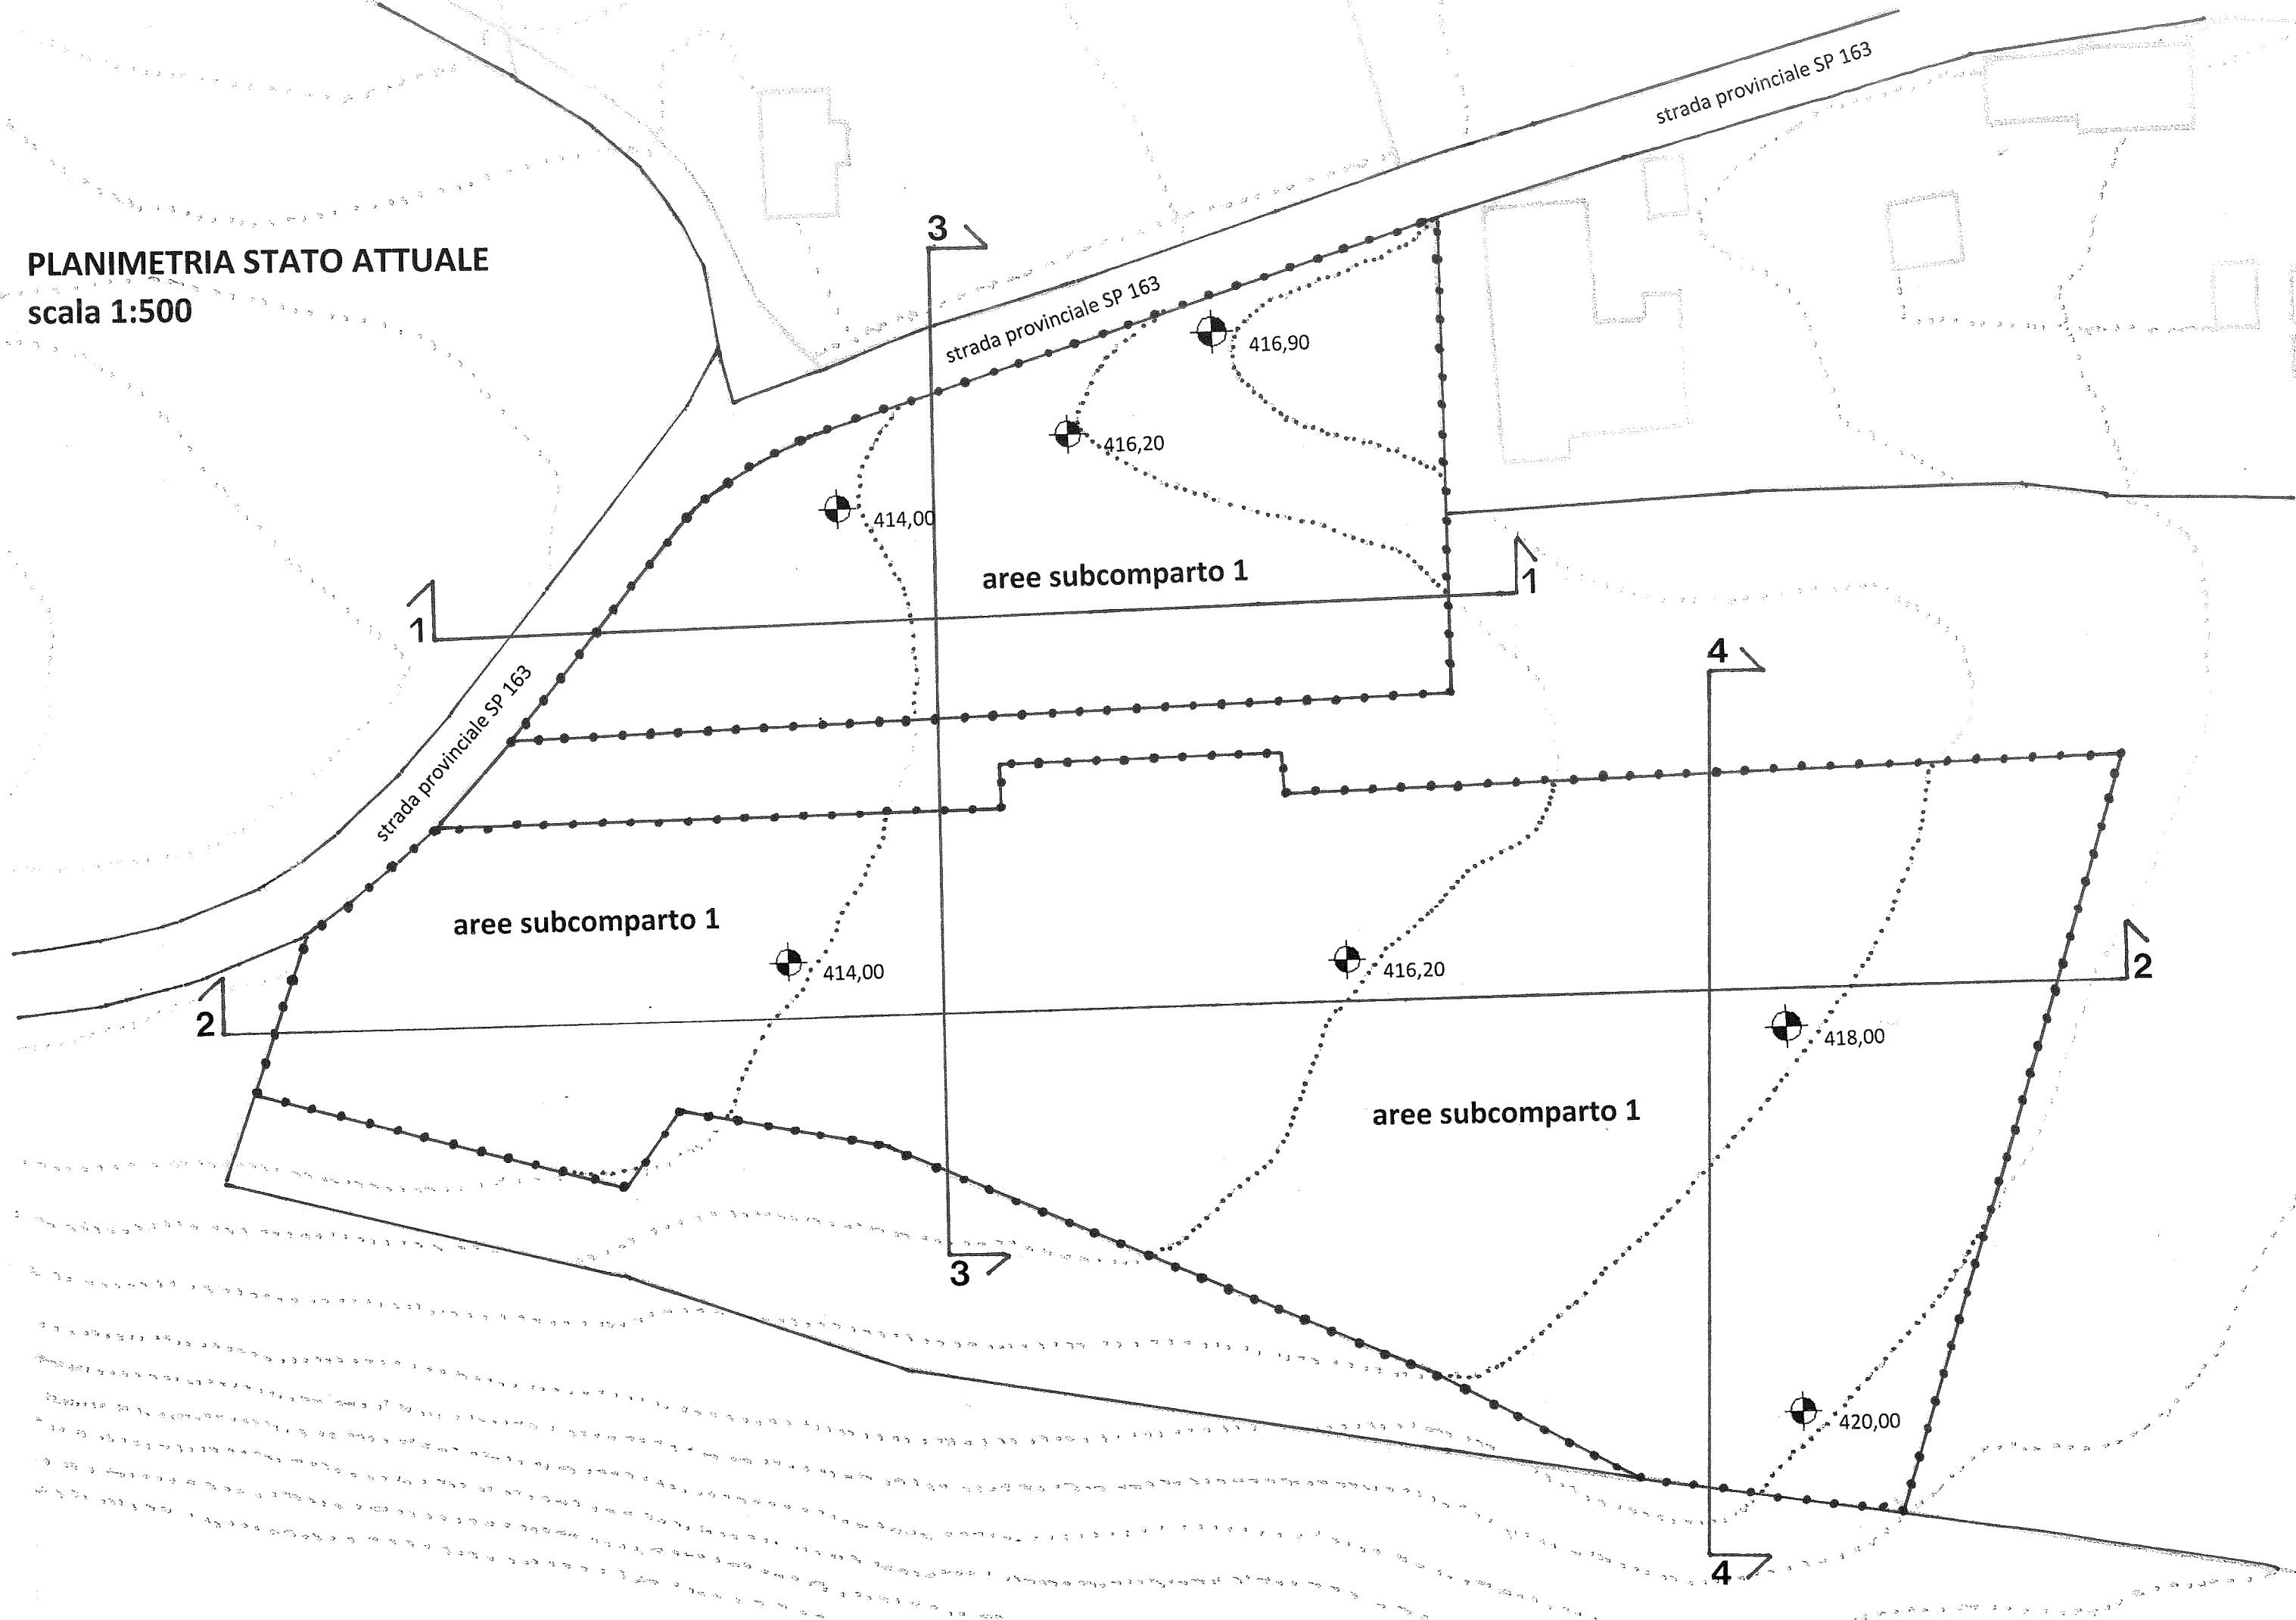

profilo-sezione 1_1

ante operam

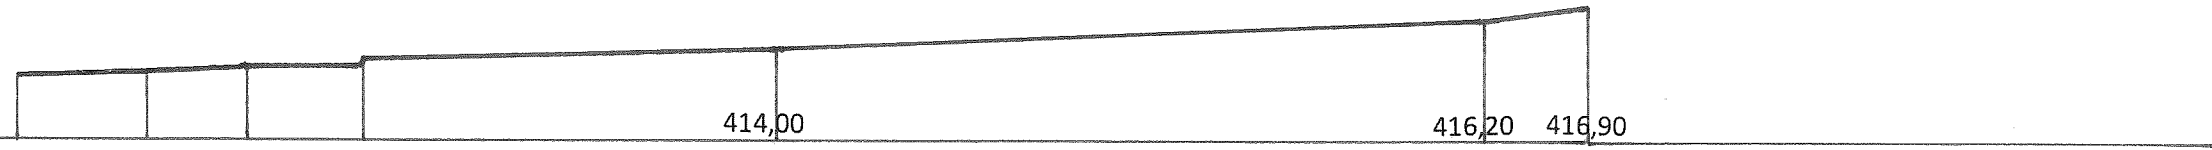


profilo-sezione 2_2

ante operam



profilo-sezione 3_3

ante operam

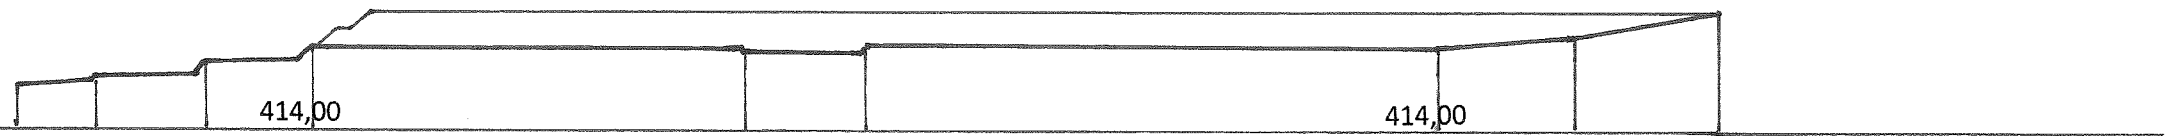

profilo-sezione 4_4

ante operam

