



SEZIONE LONGITUDINALE PONTE - Scala 1 : 100
 STATO ATTUALE

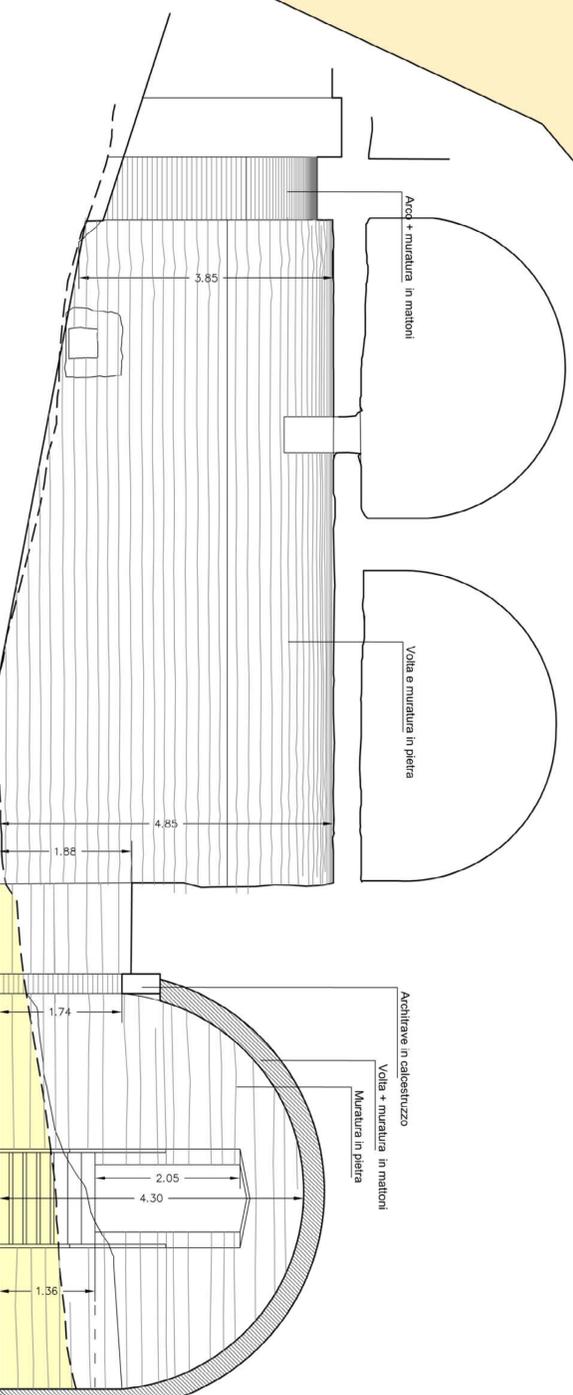

SEZIONE VERTICALE - Scala 1 : 50

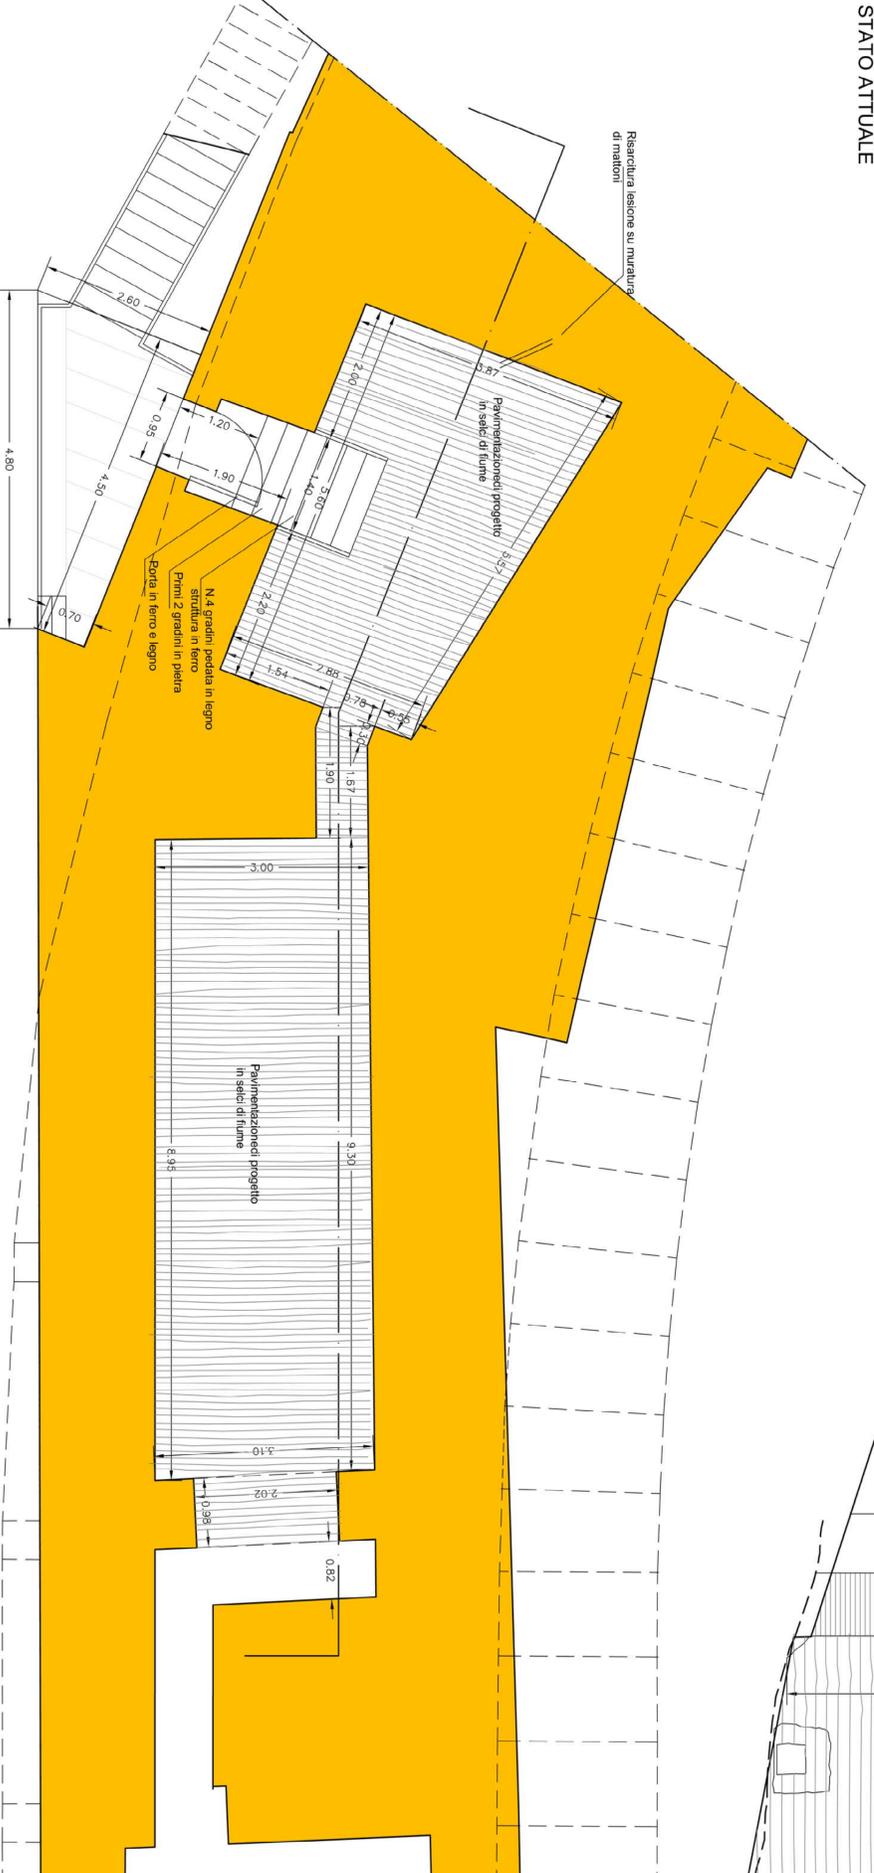

SEZIONE ORIZZONTALE - Scala 1 : 50

COMUNE DI ASCOLI PICENO PROGETTO DI VALORIZZAZIONE DELLE PERTINENZE DEL PONTE DEI SANTI FILIPPO E GIACOMO PROGETTO ESECUTIVO		Tav. n. 2.6
SISTEMAZIONE LOCALI INTERNI "EST" - Intervento n. 6 RILIEVO - PROGETTO: PIANTA - SEZIONE		Scala: 1 : 50
Progettista: Arch. Marcello Nardoni	RUP: Ing. Paolo Leccesi	