





**Comune di Ascoli Piceno**

MEDAGLIA D'ORO AL VALOR MILITARE PER ATTIVITA' PARTIGIANA


VARIANTE PARZIALE AL VIGENTE PPE RELATIVO ALL'AREA APRS-2  
"AREE A PREVALENTE DESTINAZIONE RESIDENZIALE E SERVIZI"  
PER LA MODIFICA DELLE PREVISIONI DEL SUB AMBITO SA3.

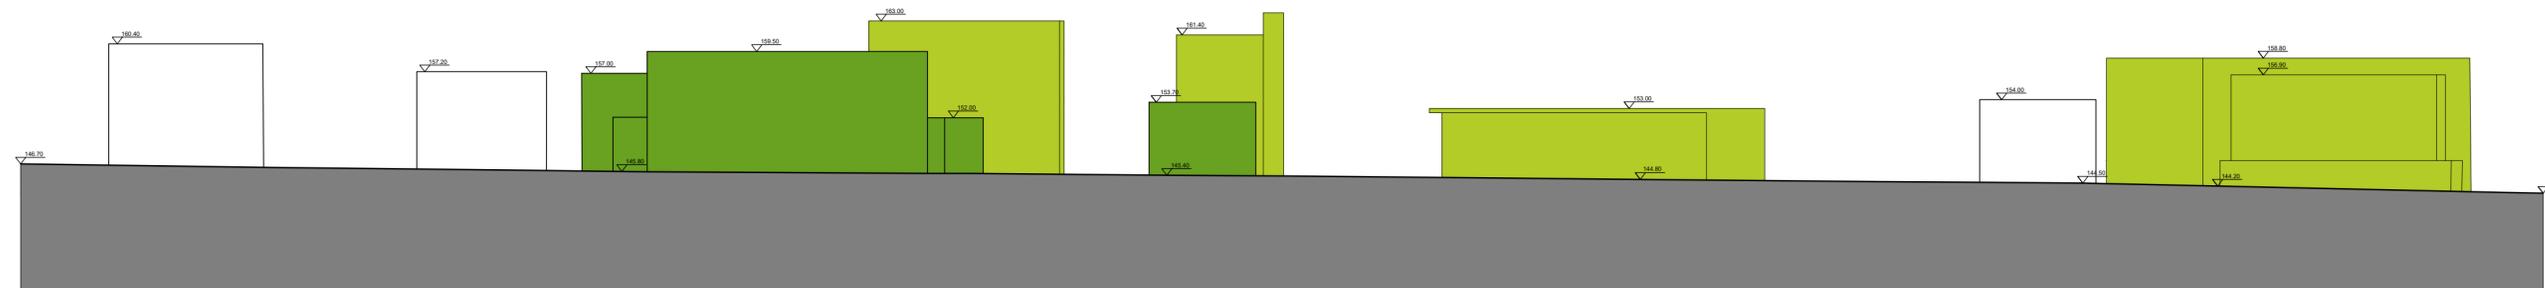


PROFILO SEZIONE A-A1

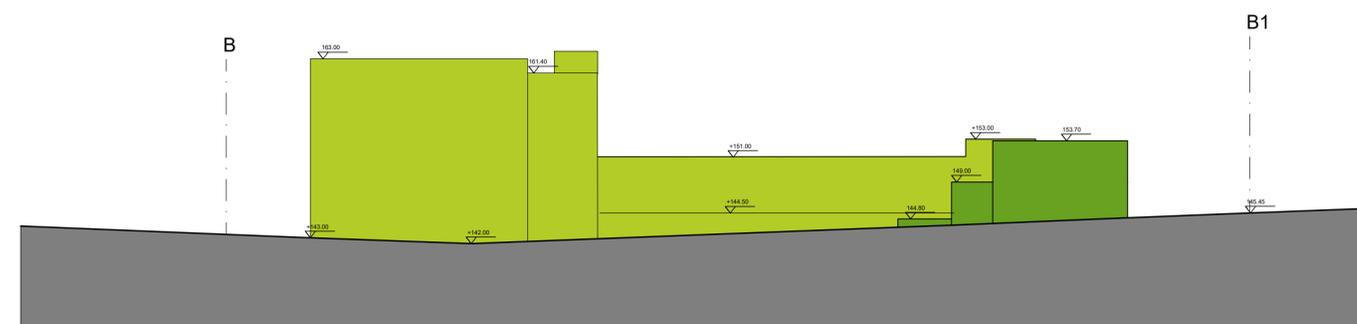


PROFILO SEZIONE B-B1

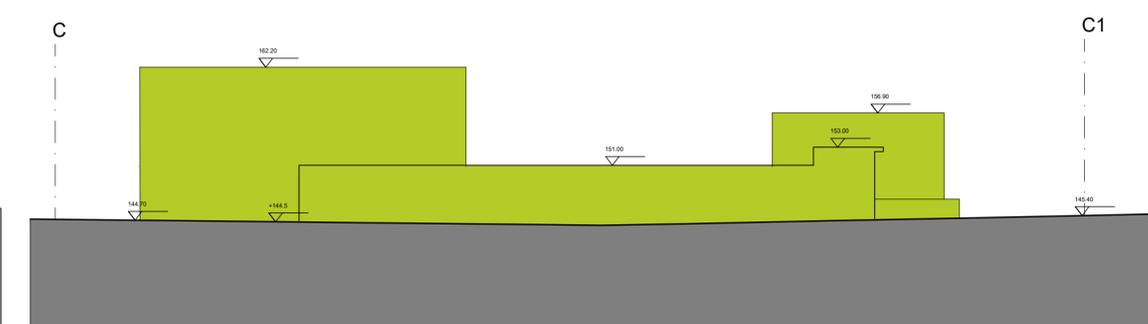

PROFILO SEZIONE C-C1

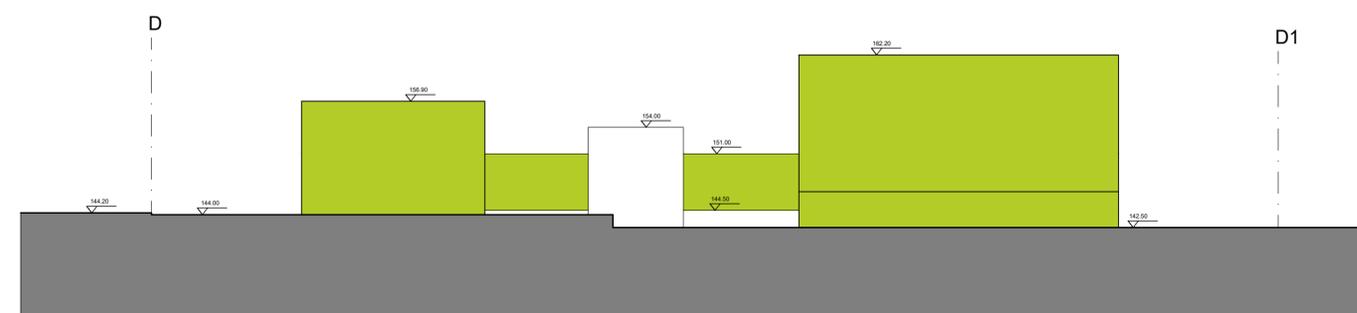

PROFILO SEZIONE D-D1

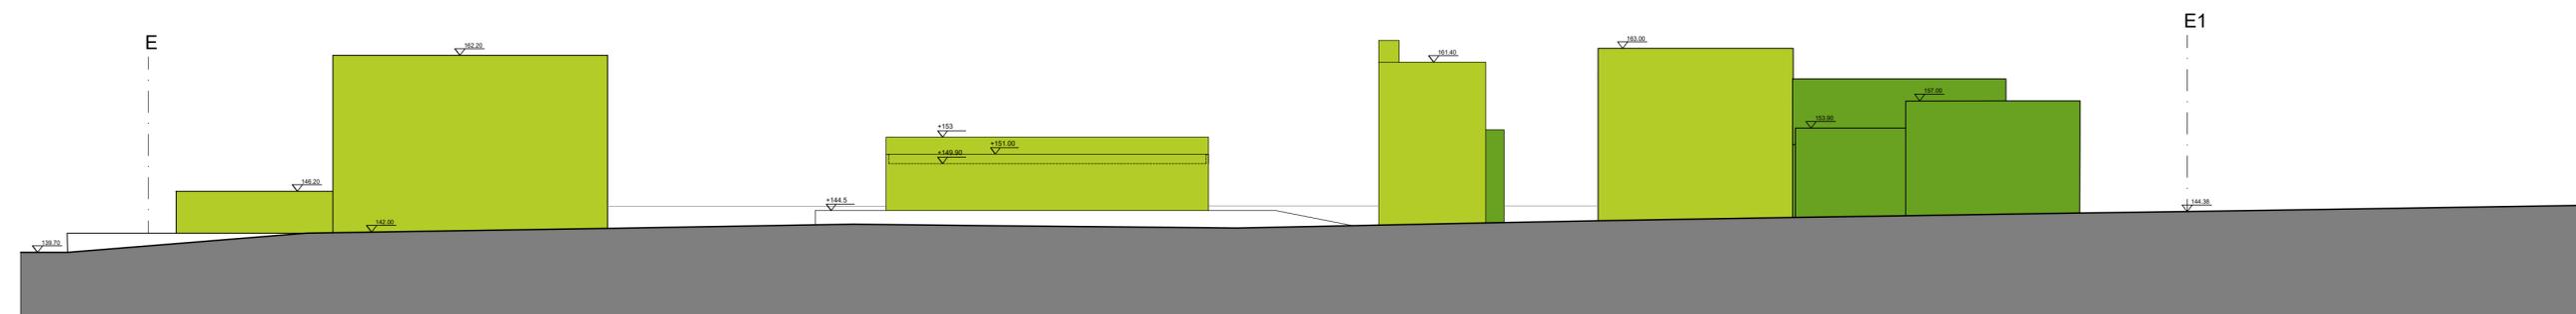

PROFILO SEZIONE E-E1

ELABORATO  
U-10bis

SCALA  
1:500

DATA  
aggiornamento  
Gennaio 2023

OGGETTO  
STATO MODIFICATO PROFILI E SEZIONI  
VARIANTE SUB AMBITO SA3

Sindaco: Marco Fioravanti

Assessore Urbanistica: Giovanni Silvestri

Segretario Generale: Vincenzo Pecoraro

Dirigente Urbanistica: Ugo Galanti

Progettazione: Maurizio Piccioni

PRESCRIZIONI

Edifici di nuova costruzione



Edifici da conservare

