



sezione bb'

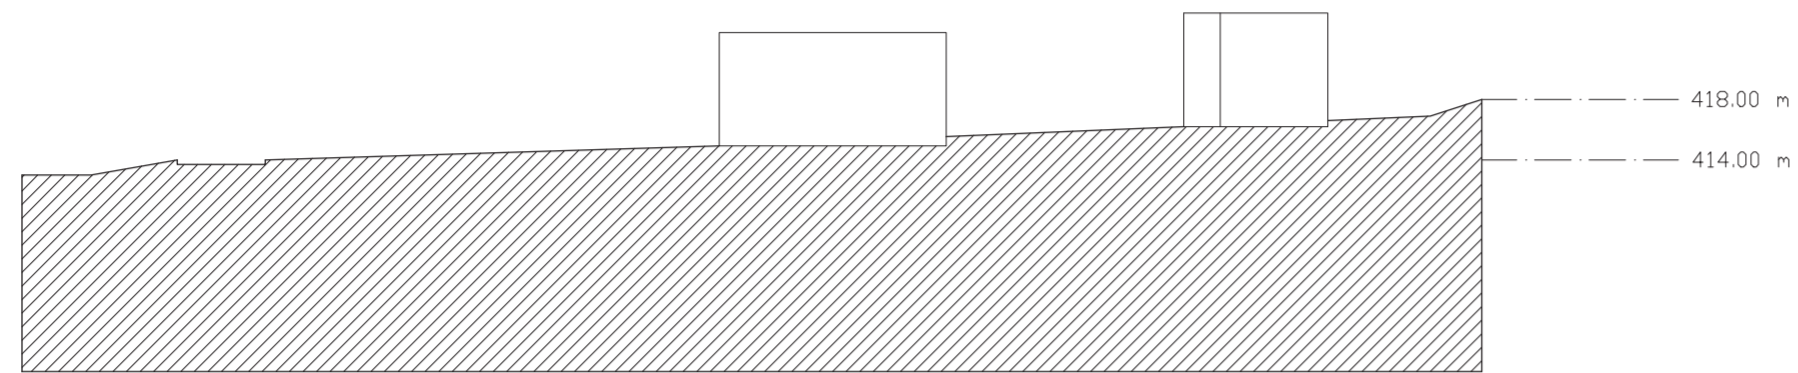

sezione aa'

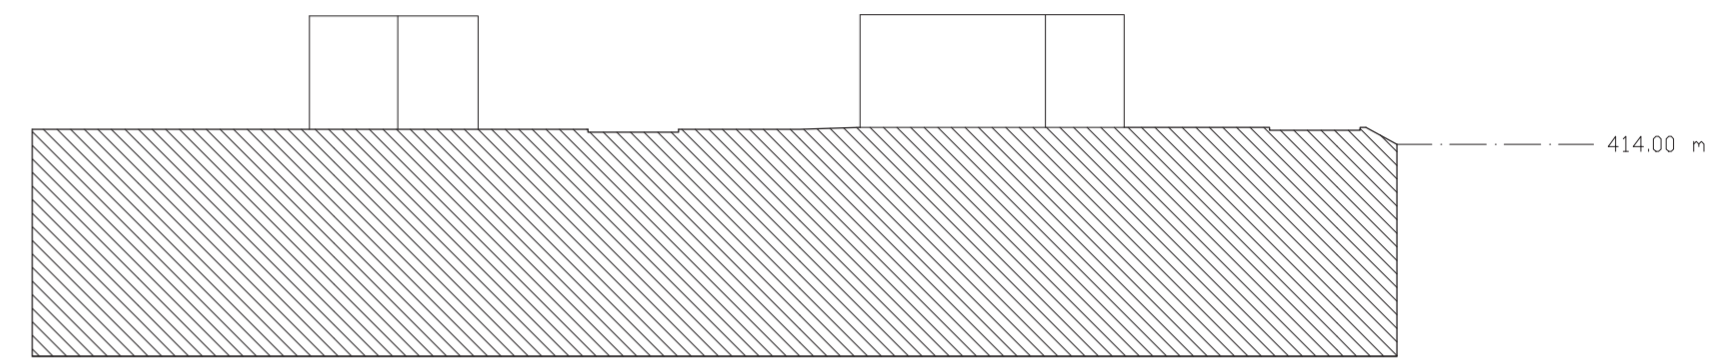

sezione cc'


COMUNE DI ASCOLI PICENO

PIANO ATTUATIVO DI INIZIATIVA PRIVATA  
AREA PROGETTO AP18 - SUBCOMPARTO 1



• ELABORATO n. URB-08

Stato modificato\_Profilo e sezioni indicativi

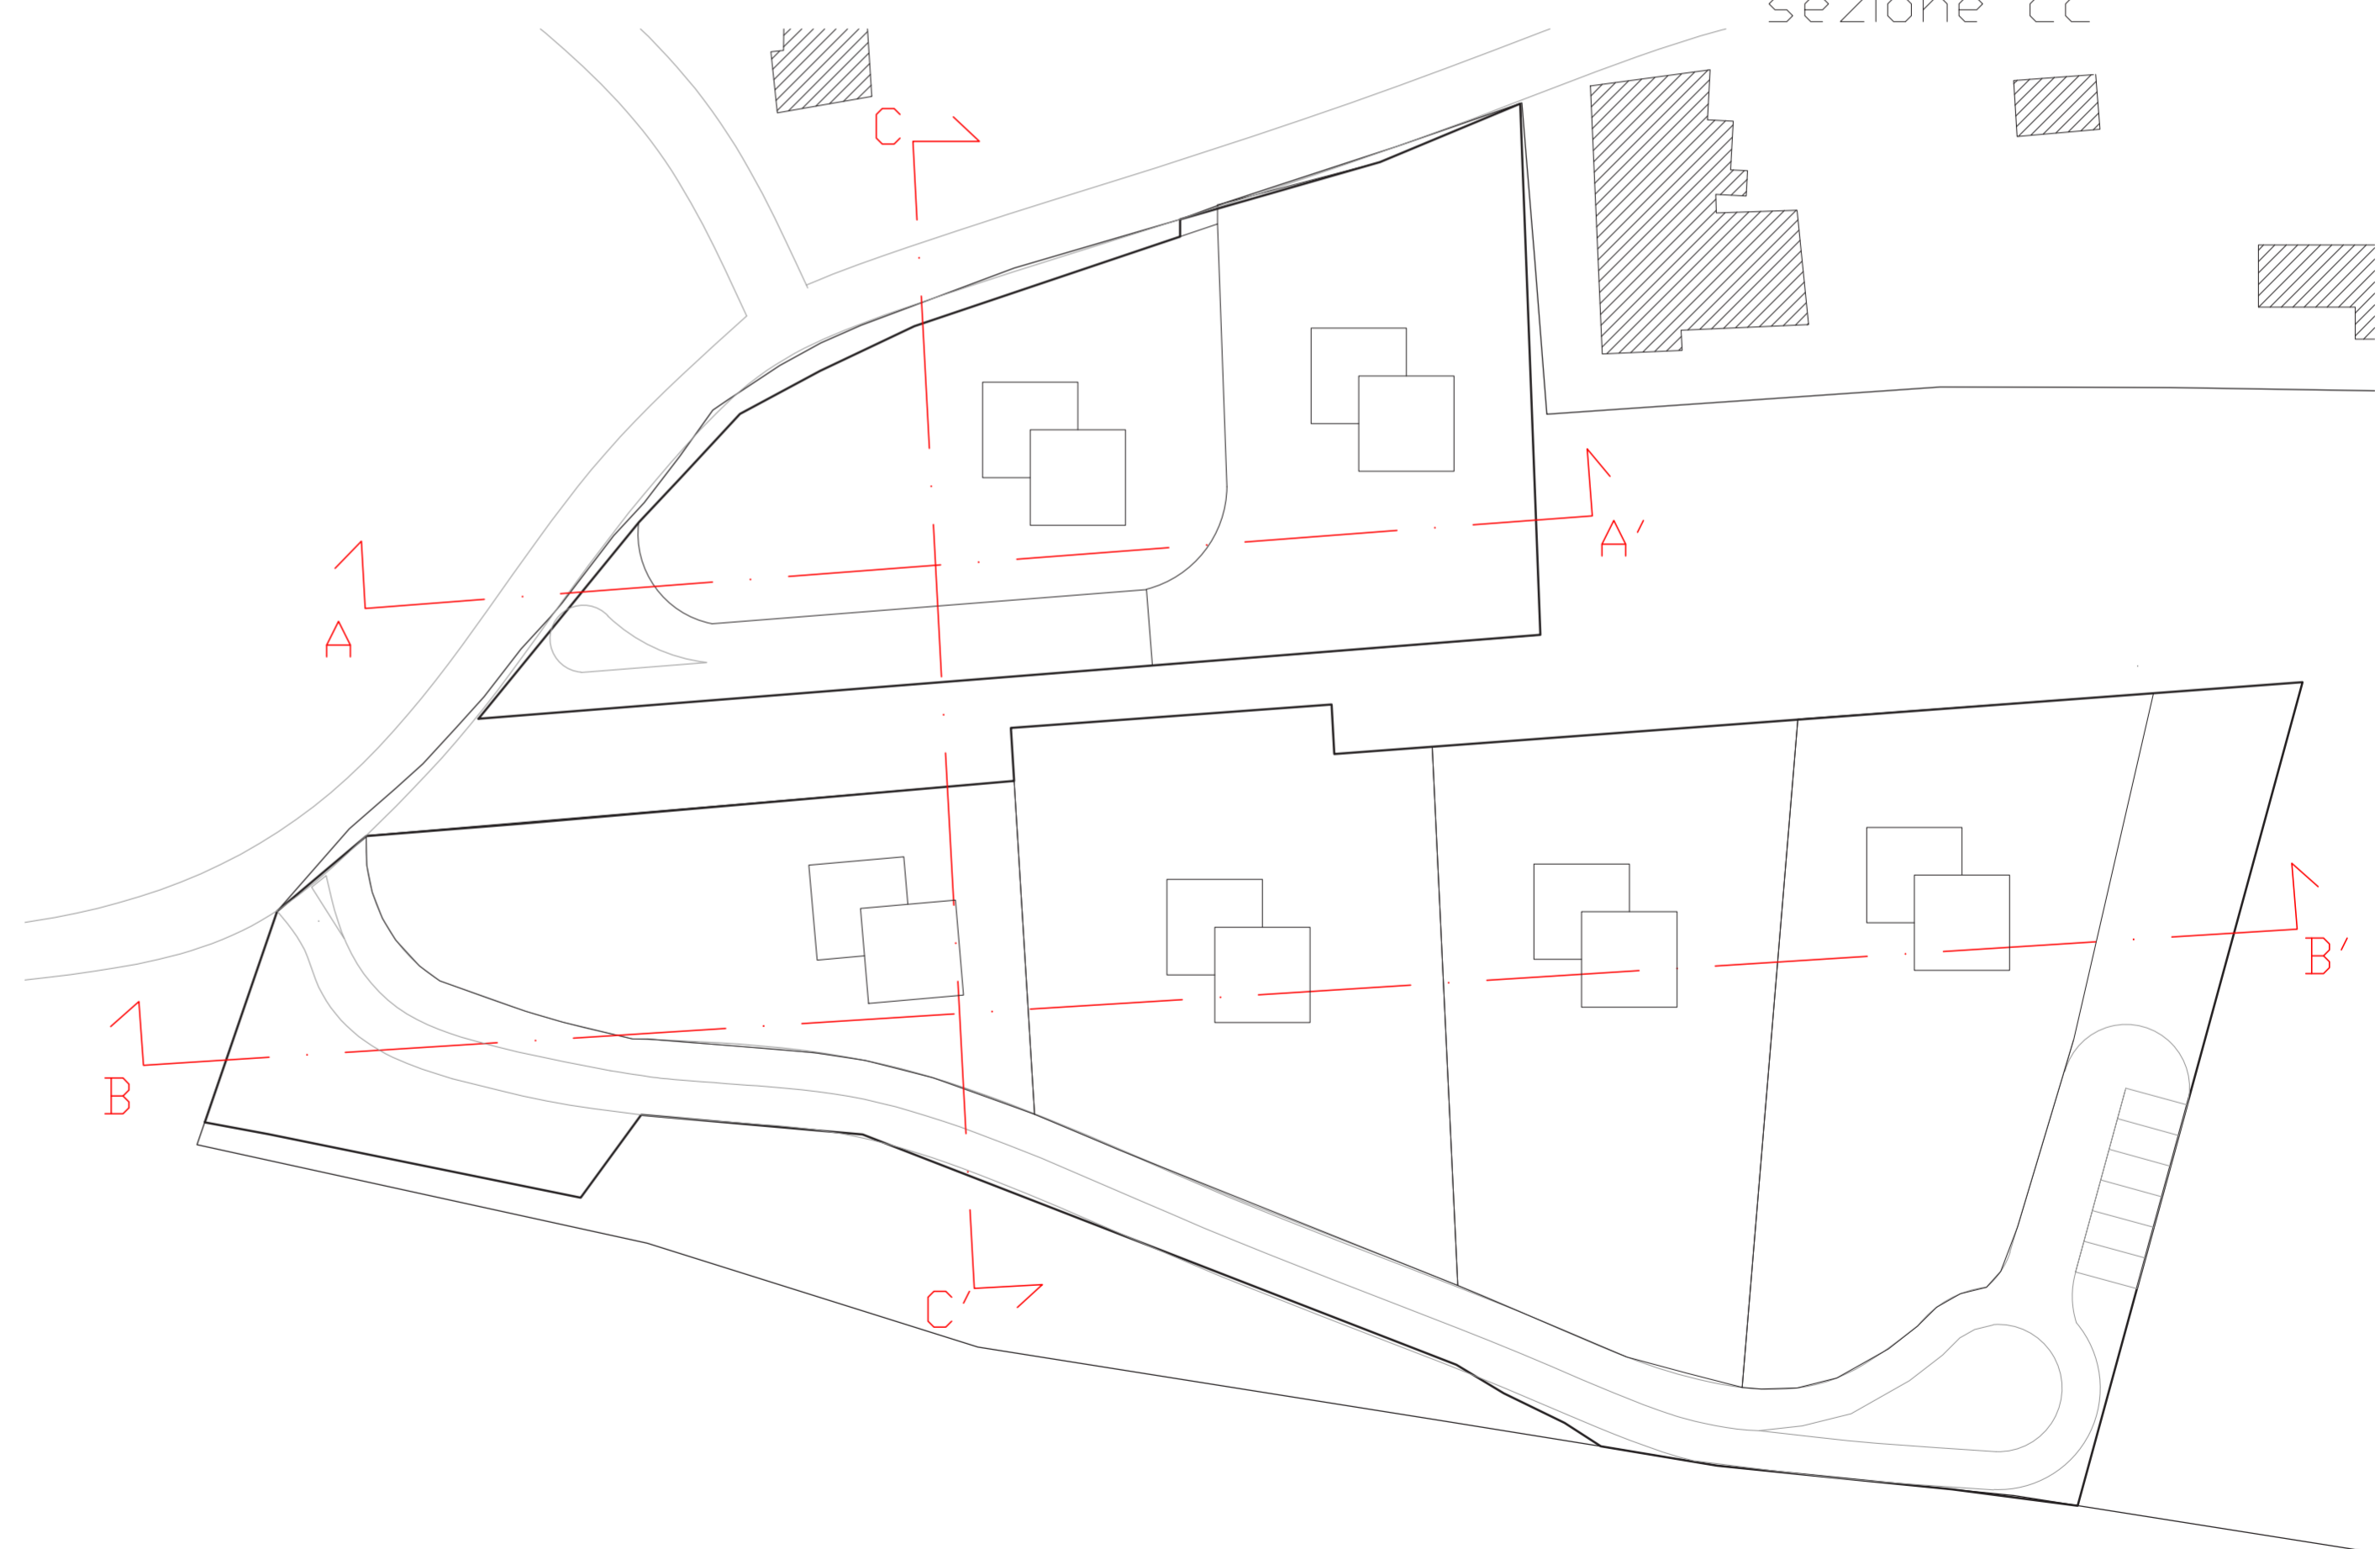

Il Committente  
Angelini Lucio  
Agostini Aldiva

Il tecnico  
Arch. A. Traini  
Collaboratore  
Arch. Guido Benigni

PLANIMETRIA CON LINEE DI SEZIONE  
1:500

