



PIANO PARTICOLAREGGIATO ESECUTIVO
ZONA APRS-2 "AREE A PREVALENTE DESTINAZIONE
RESIDENZIALE E SERVIZI" - VIALE INDIPENDENZA
AREA EX CENTRO DIREZIONALE
(ART. 62 DELLE N.T.A. DEL PIANO REGOLATORE GENERALE)

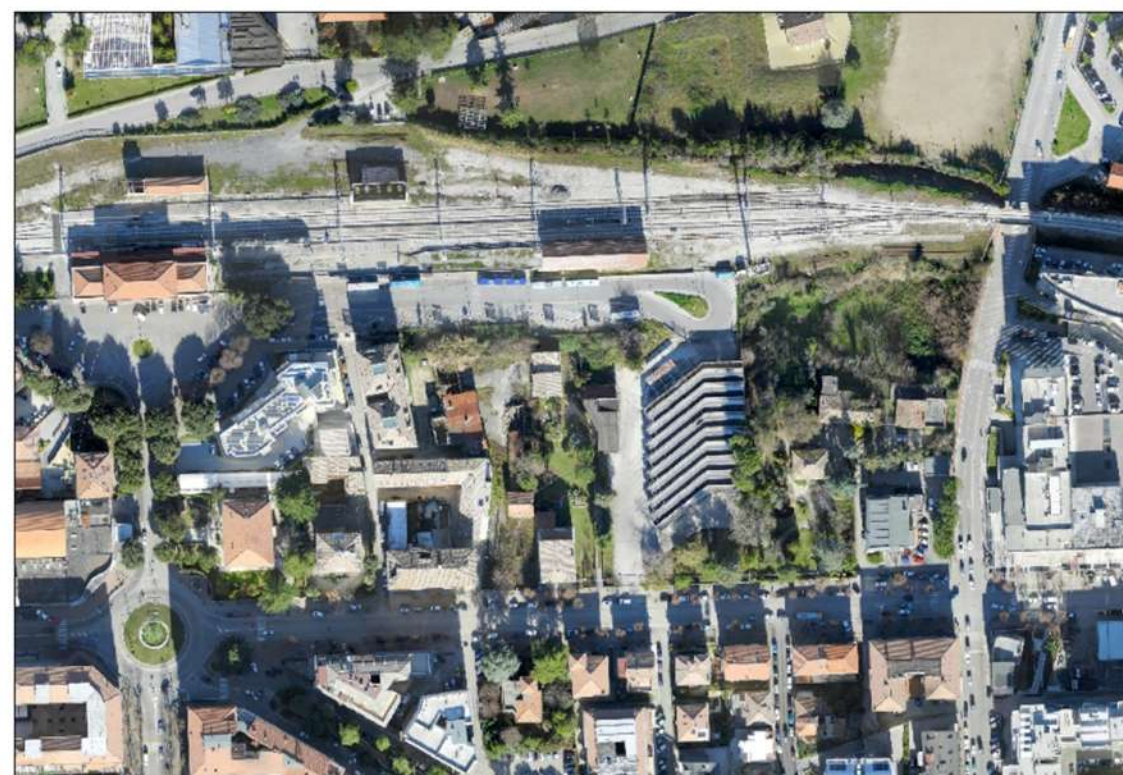


ELABORATO U-08	OGGETTO STATO ATTUALE PROFILI E SEZIONI
SCALA 1:500	Sindaco: Guido Castelli Assessore Urbanistica: Luigi Lattanzi
DATA Settembre 2018	Segretario Generale: Giovanni Schiano Di Colella Lavina Progettazione: Vincenzo Ballatori - Maurizio Piccioni

PRESCRIZIONI


- Edifici da demolire
- Edifici da conservare

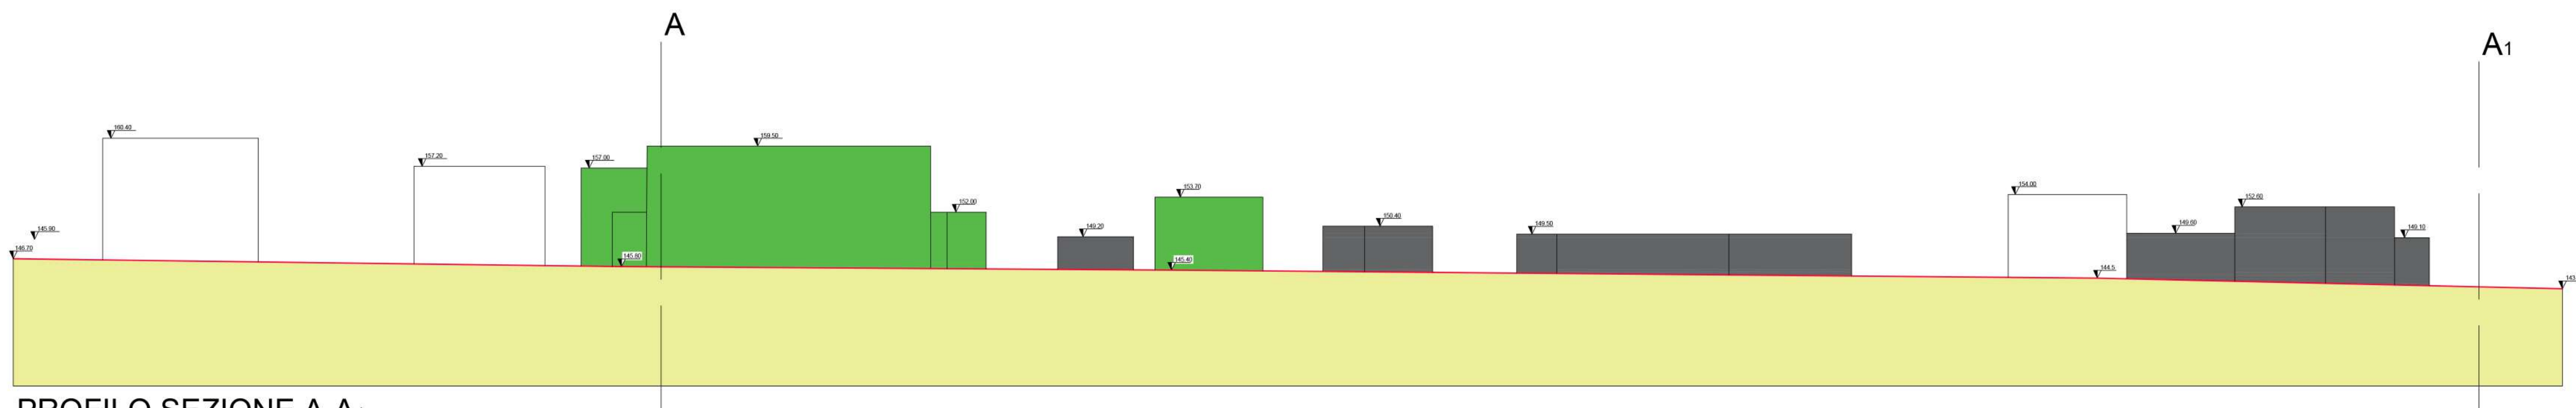


PROFILO SEZIONE A-A₁

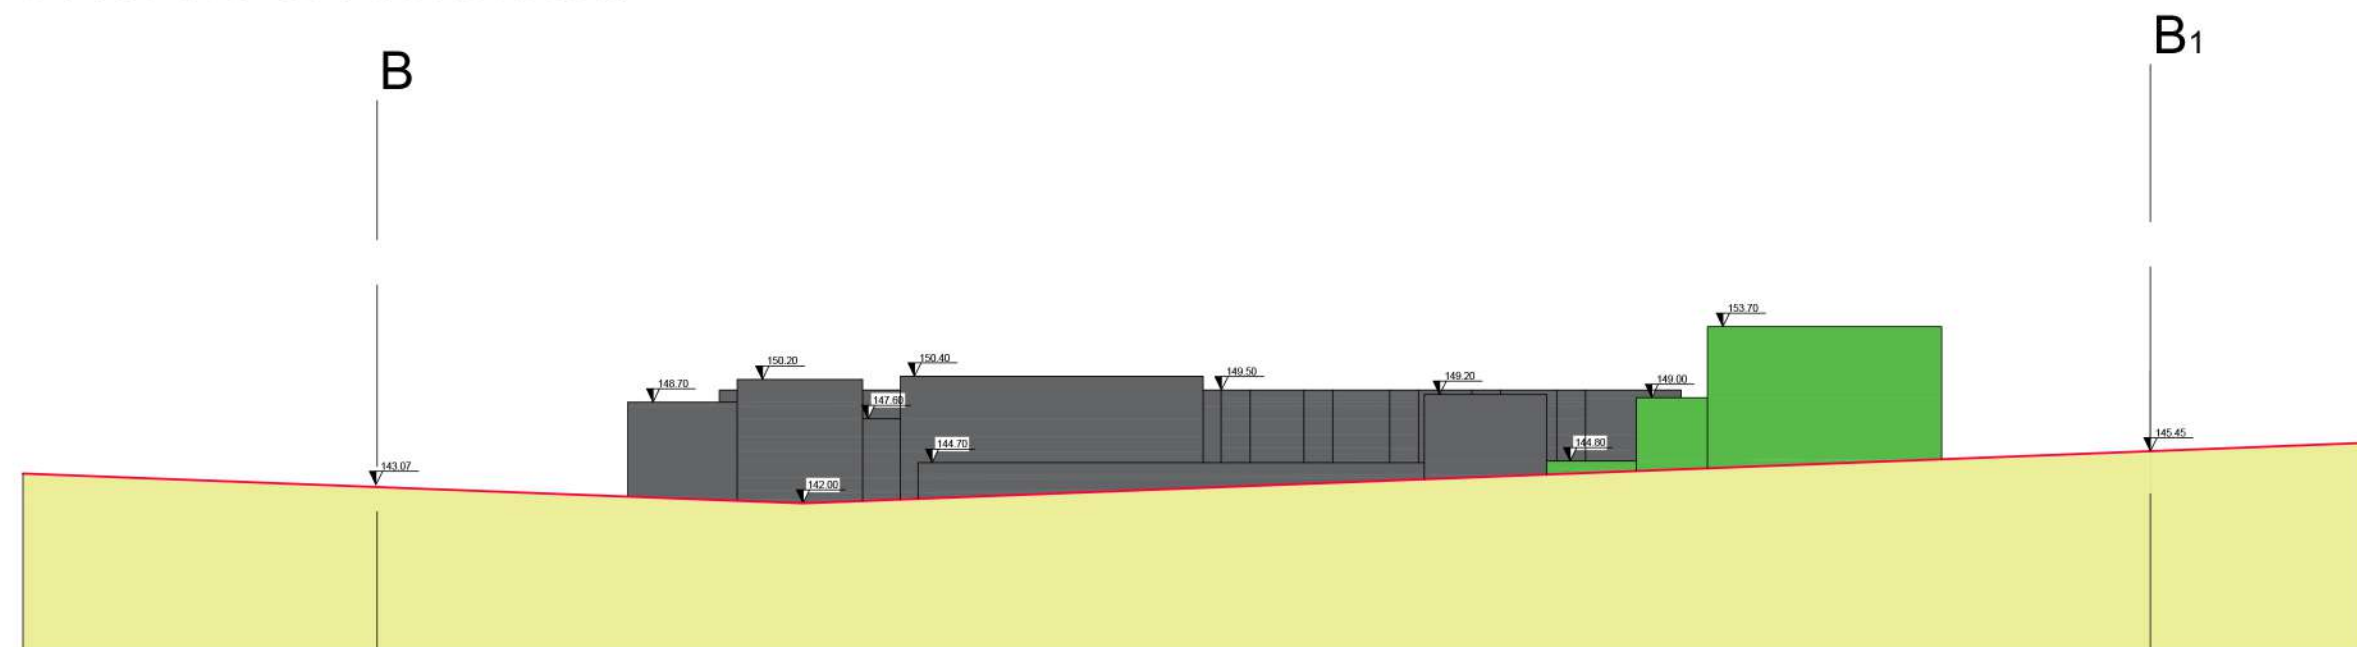

PROFILO SEZIONE B-B₁

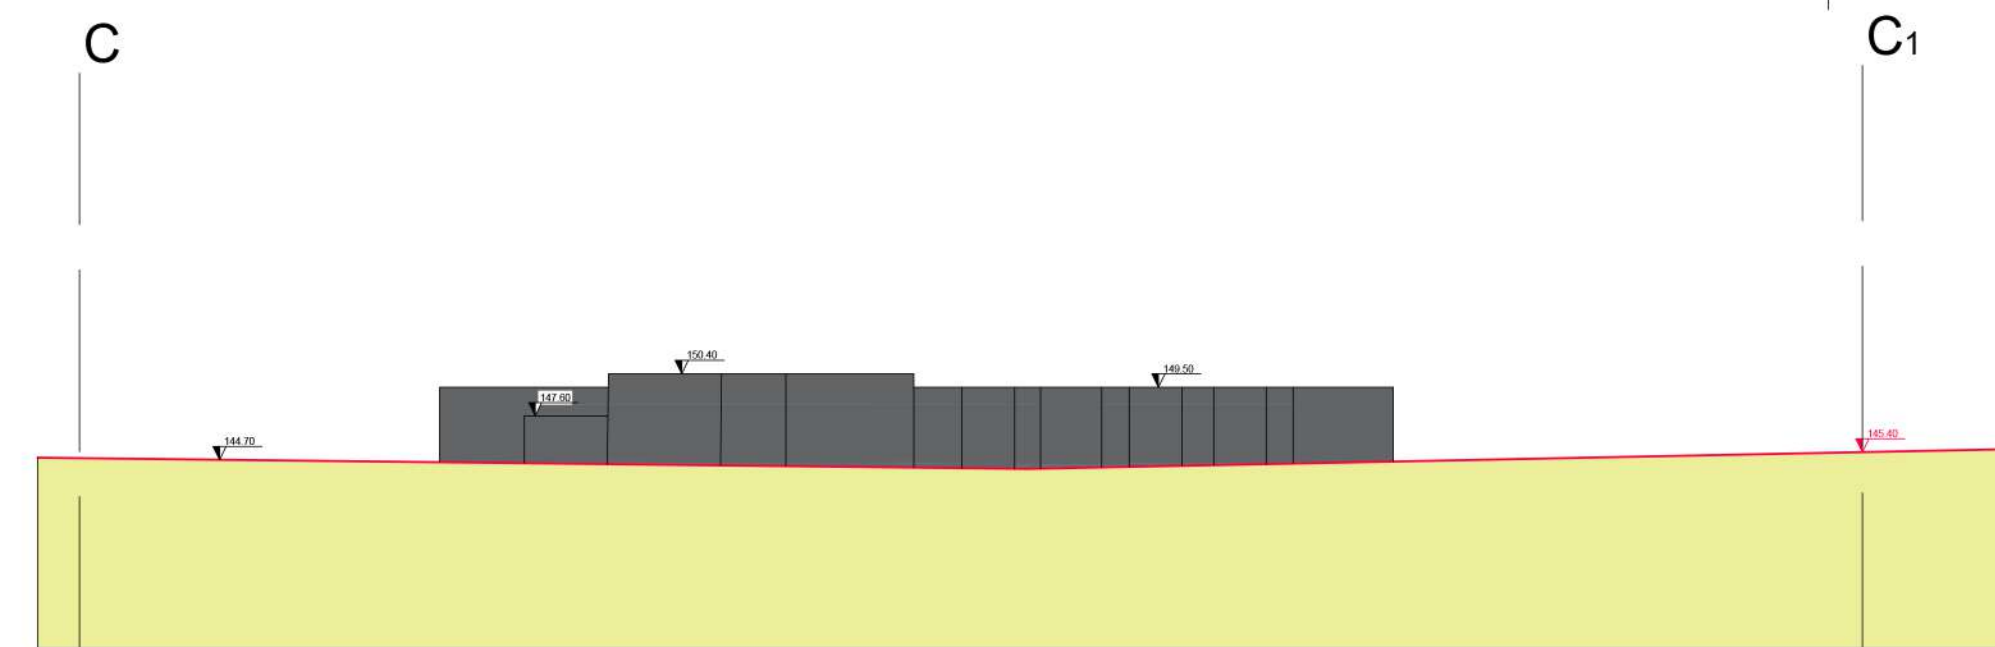

PROFILO SEZIONE C-C₁

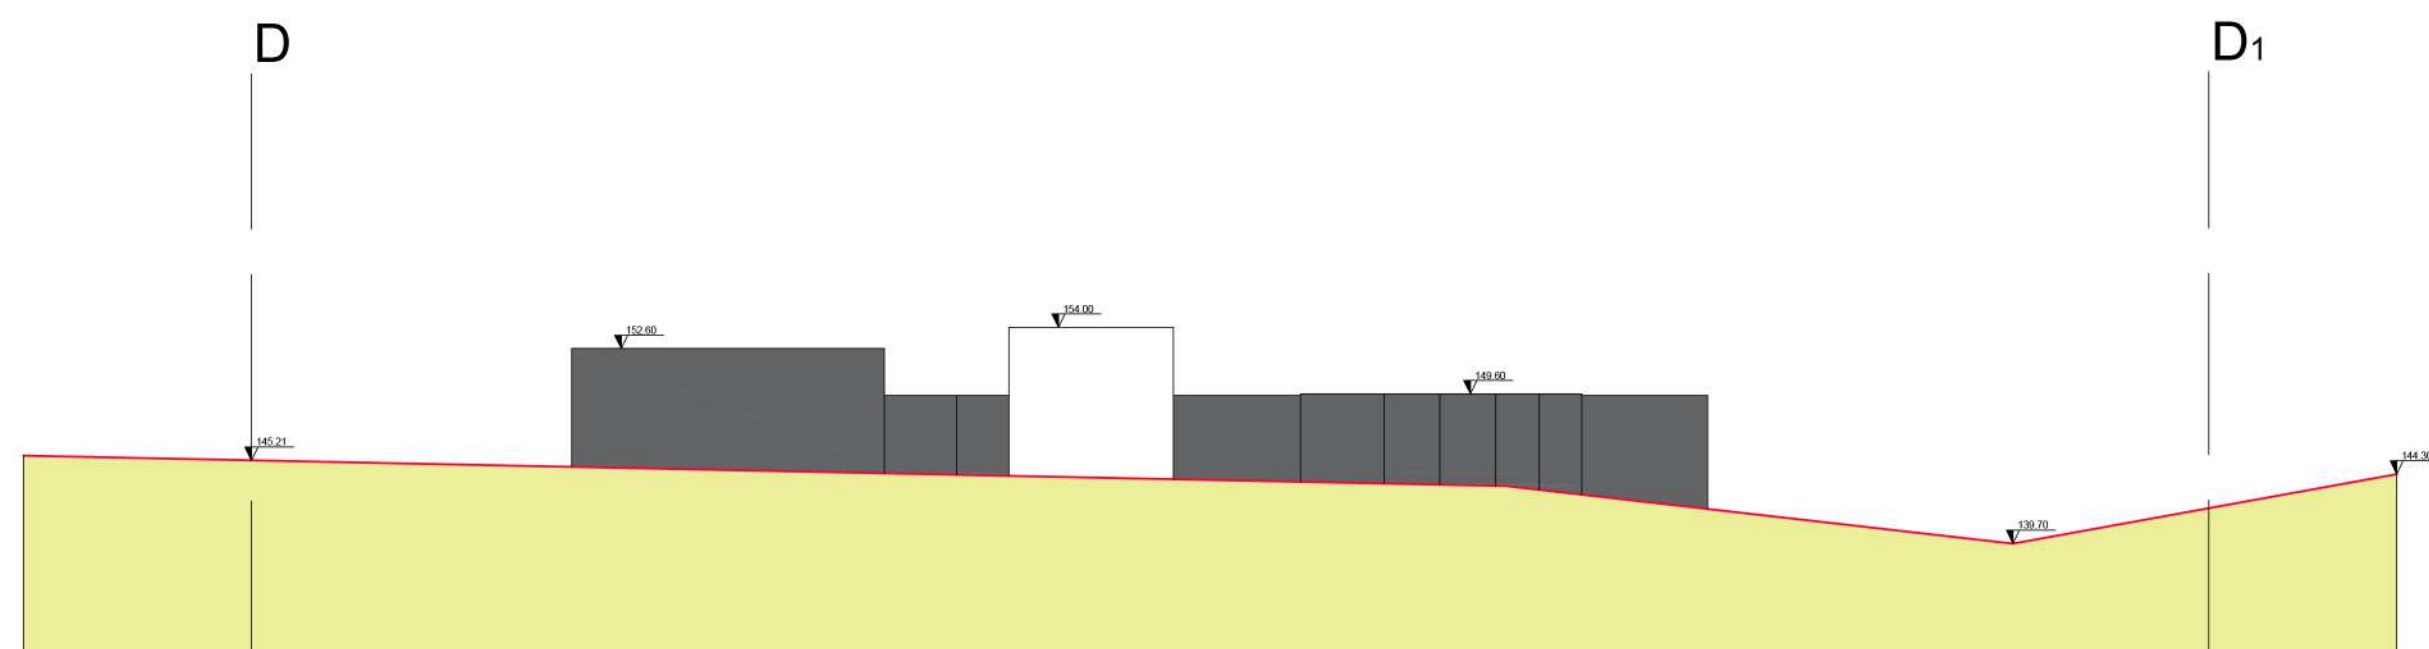

PROFILO SEZIONE D-D₁



PROFILO SEZIONE E-E₁