

# Comune di Ascoli Piceno

Piano attuativo  
Area Progetto AP29  
Località Zeppelle

Progettista:  
Arch. Serafino Guaiani

Committente:  
Nazzareno Migliori

Collaboratrice:  
Arch. Alessia Guaiani

OGGETTO:  
Planimetria e profilo stradale

DATA:  
Ottobre 2022



SCALA:  
1 : 500

TAVOLA N. **URB-21**

## LEGENDA:

- Profilo terreno esistente
- Profilo terreno di progetto

## Planimetria Generale \_ Scala 1 : 500

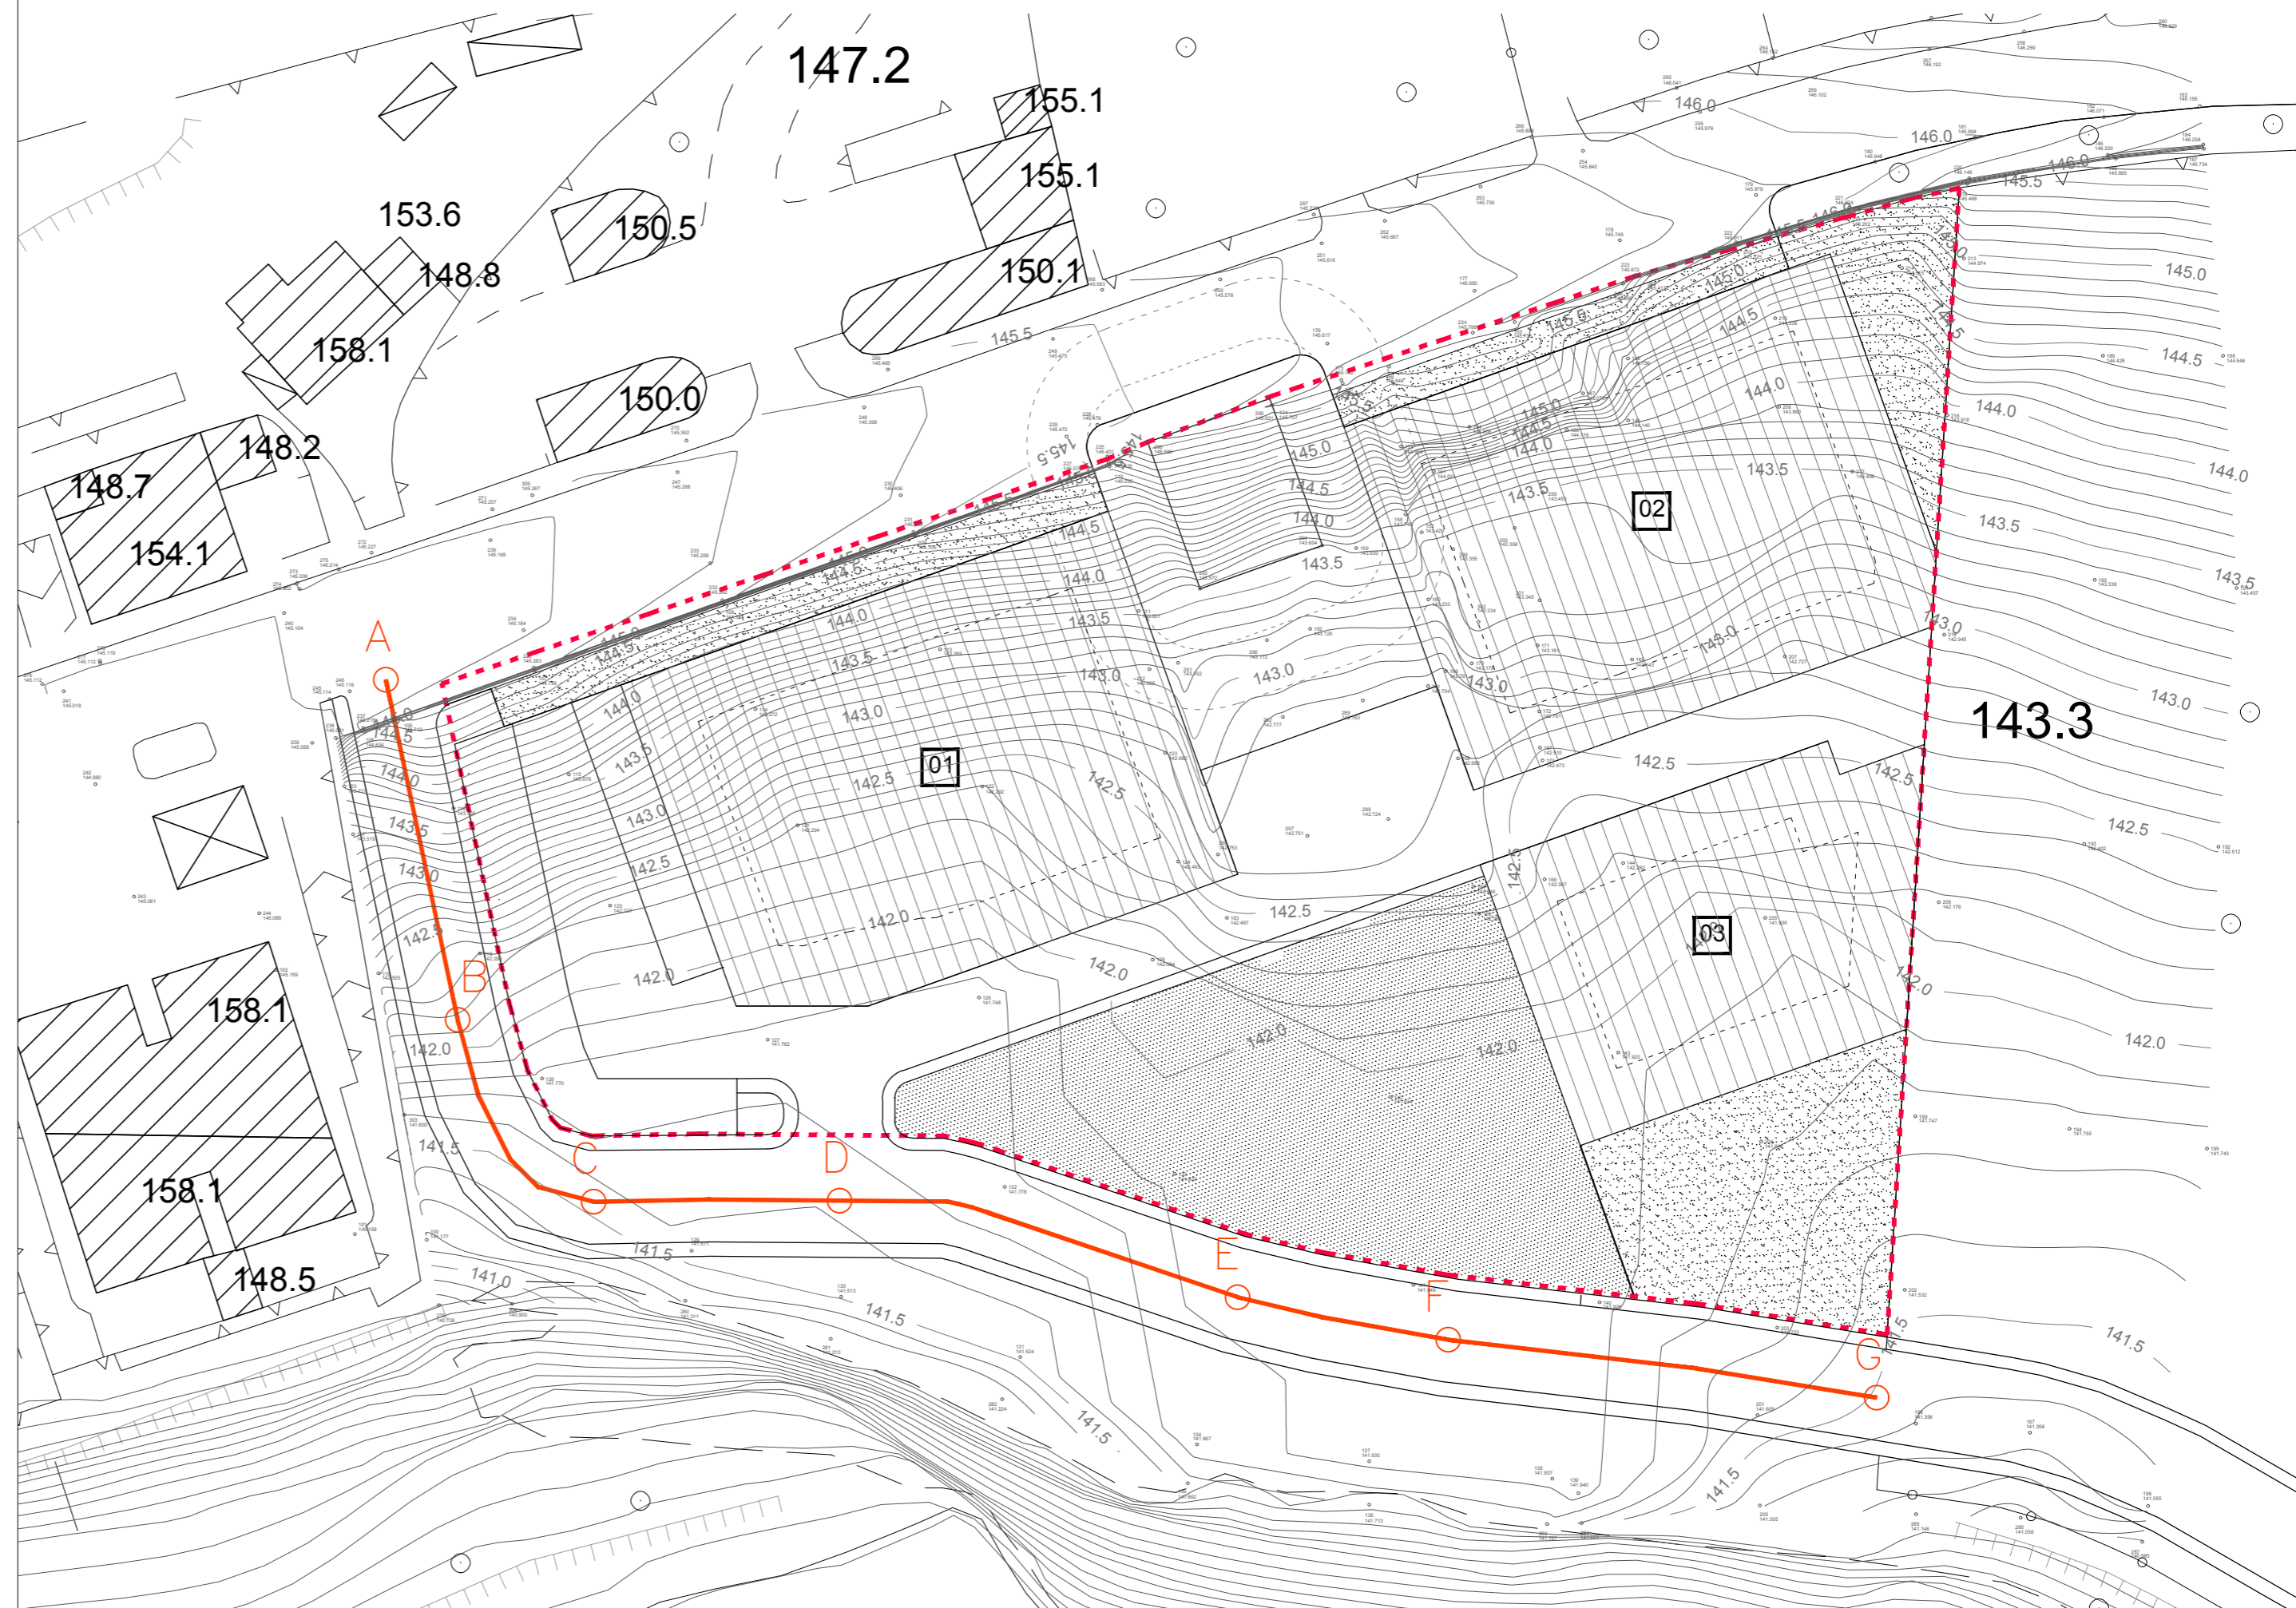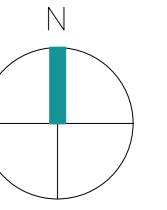

## PROFILI

SCALA LUNGHEZZE 1 : 500

SCALA ALTEZZE 1 : 500

Punti

Quote Terreno

Distanze parziali

Distanze progressive

Pendenza %

Quote Progetto

