

Comune di Ascoli Piceno

Provincia di Ascoli Piceno
SETTORE 5 - OPERE PUBBLICHE



RIABITARE I PARCHI - ID 308
M5C2 - Investimento 2.3



PIANO NAZIONALE DI RIPRESA E RESILIENZA (PNRR)
PROGRAMMA INNOVATIVO NAZIONALE PER LA QUALITÀ DELL'ABITARE (PINQUA)

ID: 1641
CUP: C31B21001690001

PROGETTO DEFINITIVO

1641-PU-AR-PL-02_0

Sindaco:
Dott. Marco Fioravanti
Assessore ai Lavori Pubblici:
Marco Cardinelli
Segretario Generale:
Dott. Vincenzo Pecoraro


Dirigente Settore 5:
Ing. PhD. Milena Coccia
Responsabile Unico del Procedimento:
Ing. PhD. Milena Coccia

Progettisti:
Geom. Piernicola Salvi

N.	DATA	REDAT.	CONTR.	APPR.	DESCRIZIONE
1		bg-cm	ra	cm	Approvazione del DGC n° del

Legenda

- cimitero
- ampliamento
- fascia di rispetto
- intervento 1: area attrezzata - verde
- intervento 2: ecomobility

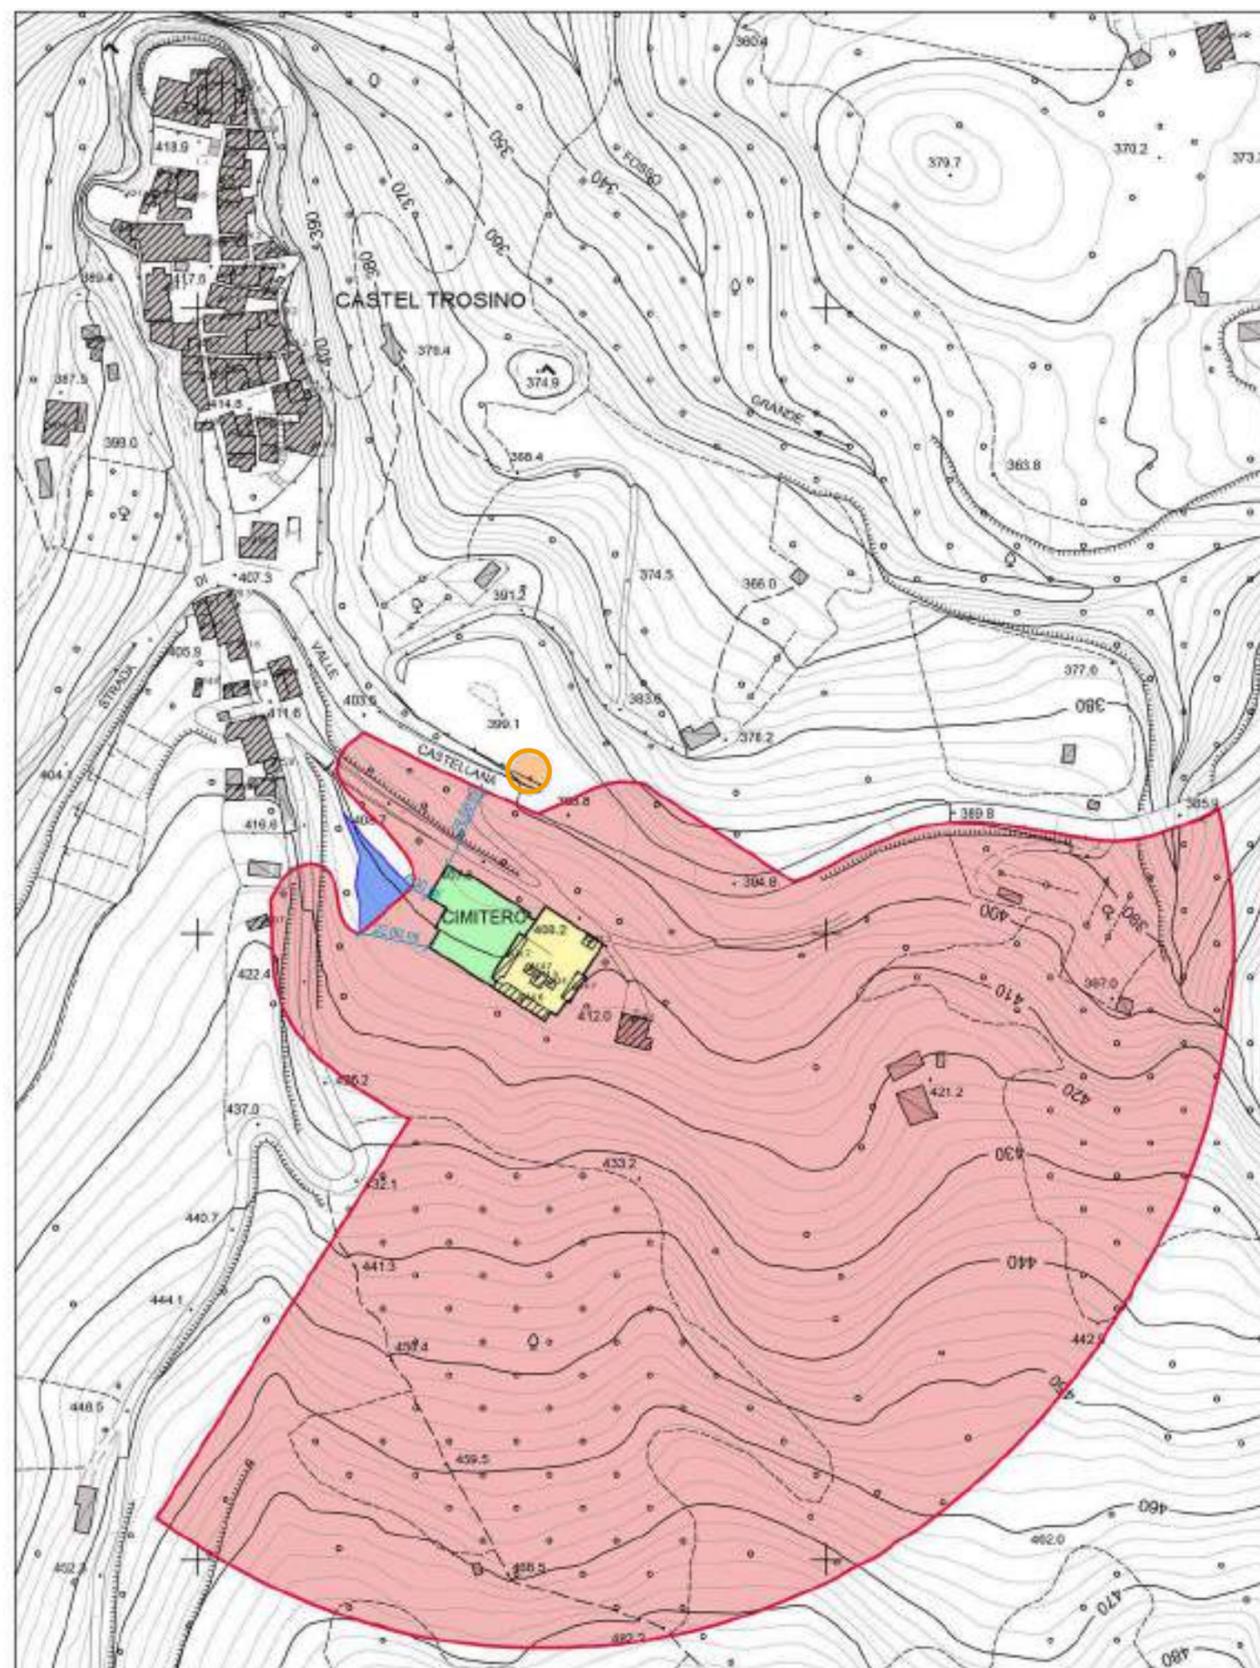

Planimetria con proposta restrizione vincolo 1:2000